


1 Sezione longitudinale cunicolo  
1 : 50

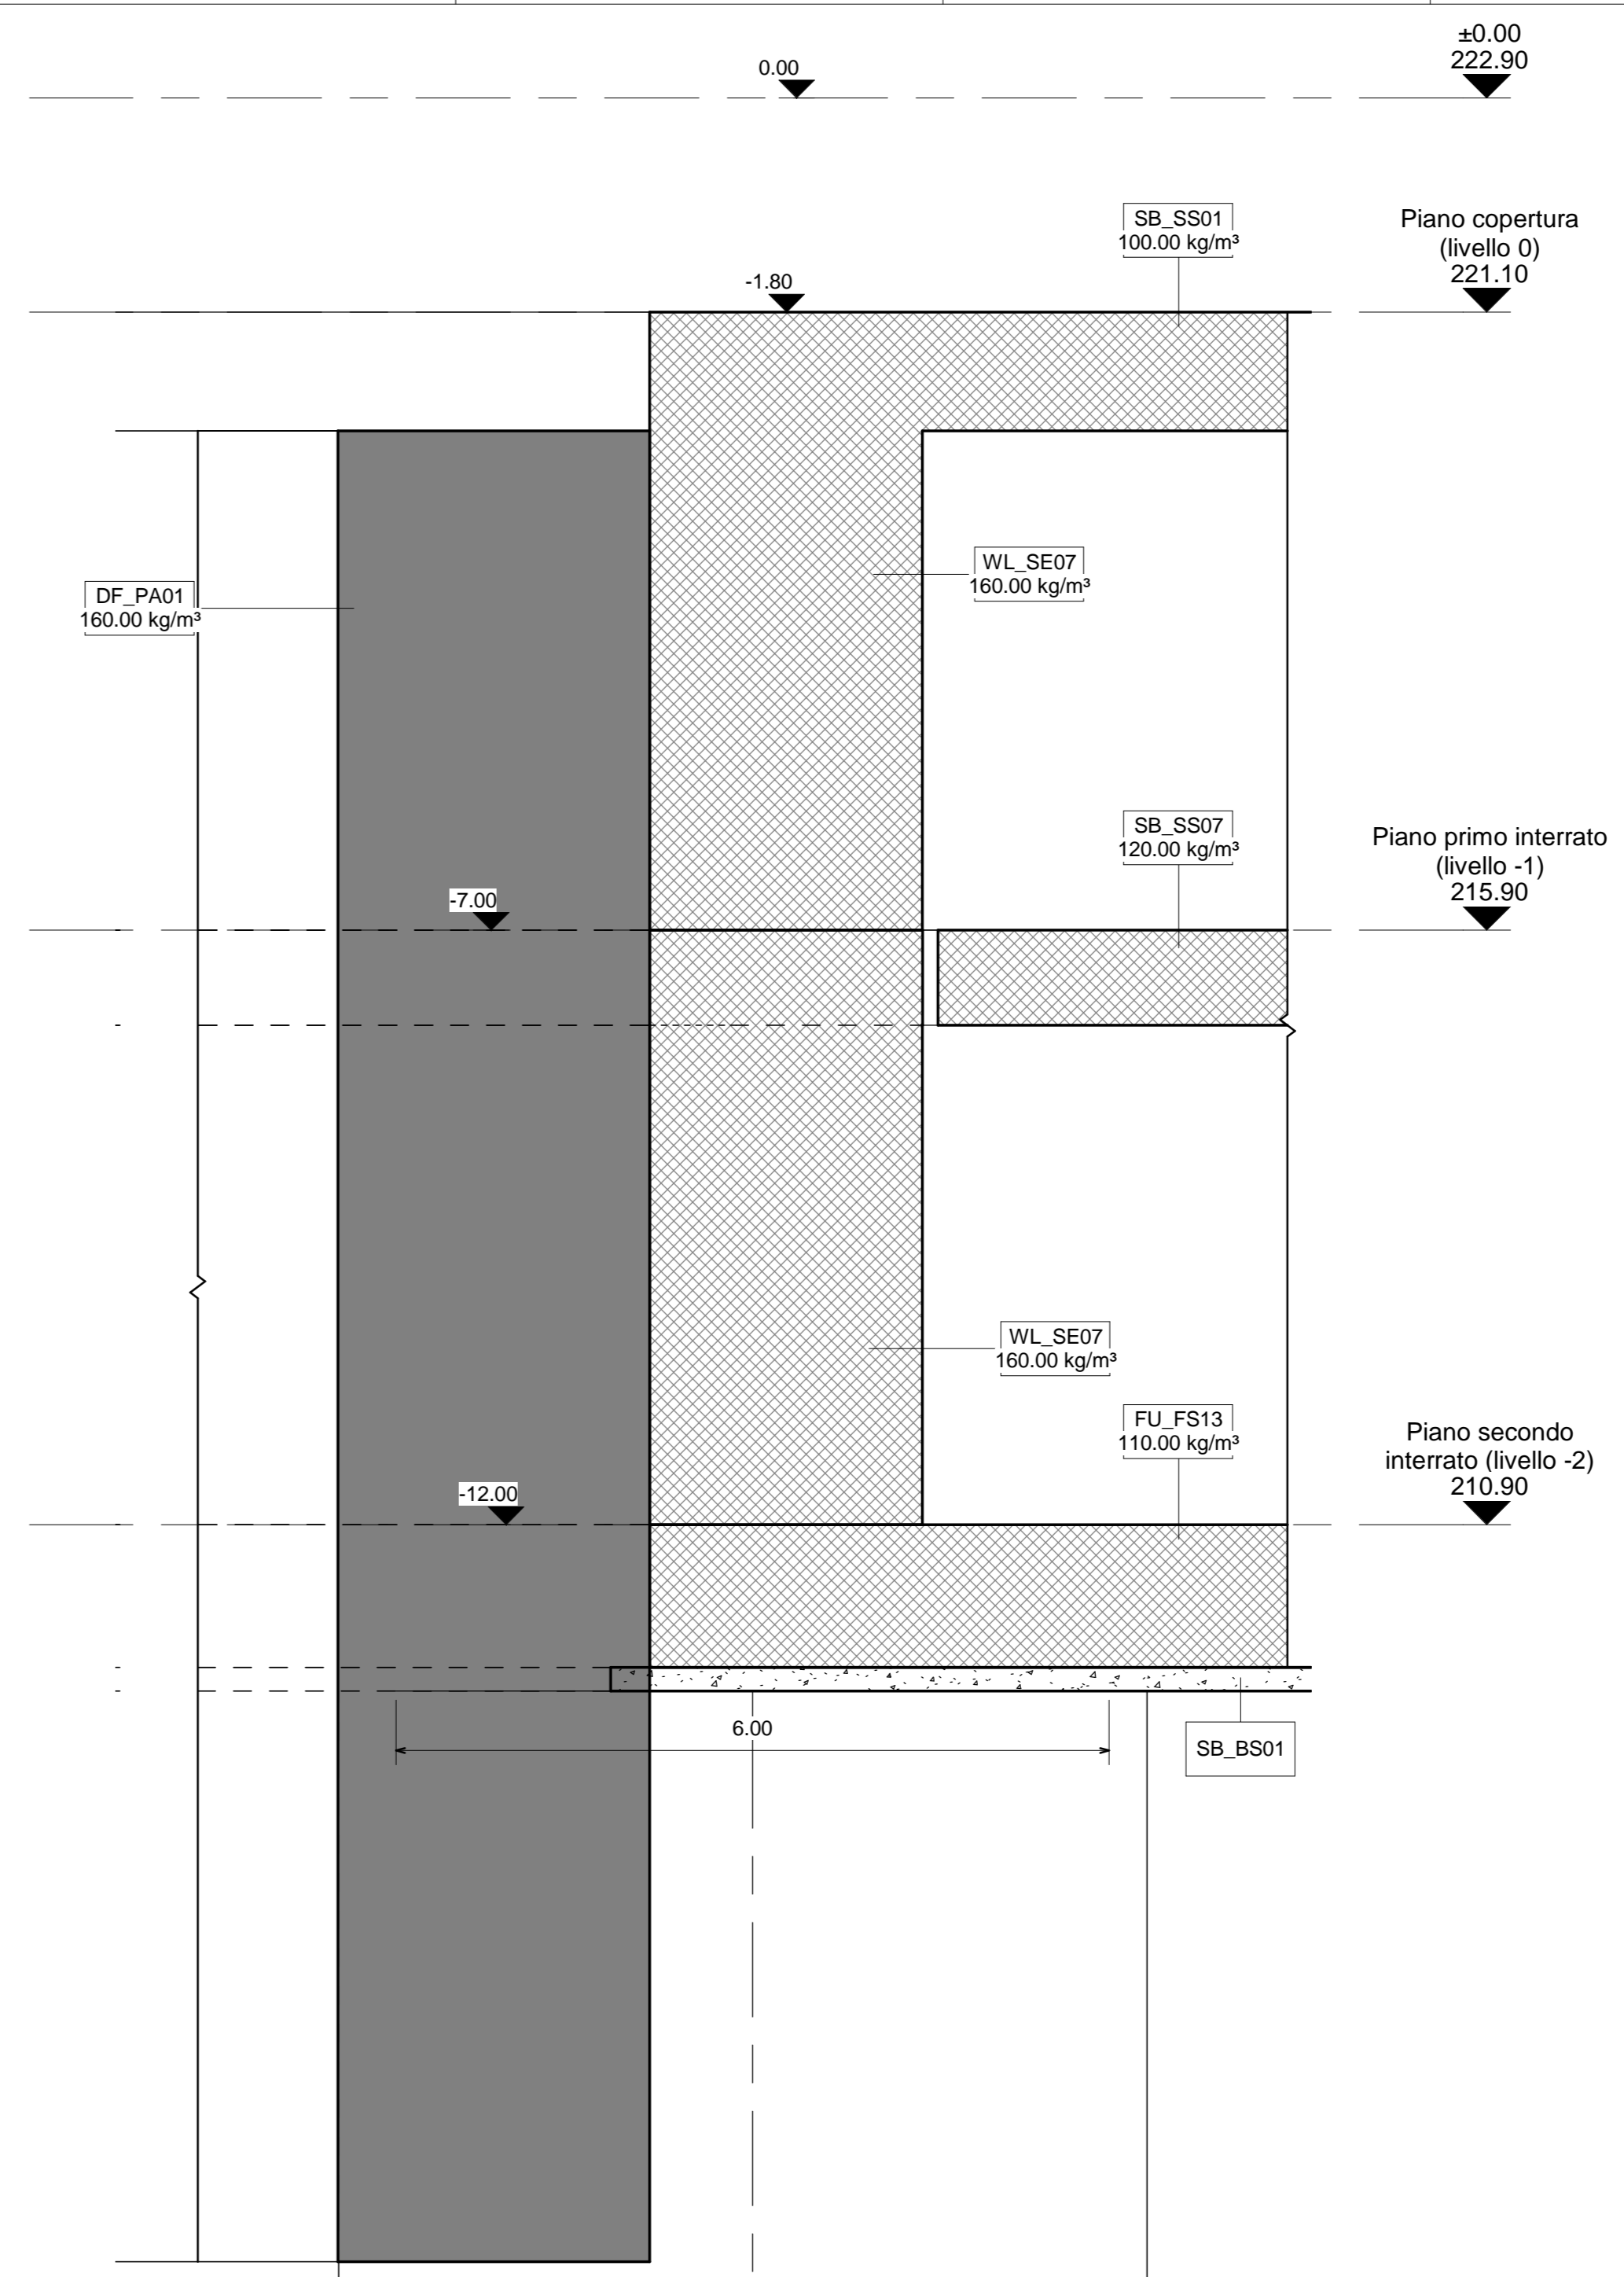

2 Sezione trasversale cunicolo  
1 : 50

**MATERIALI**

**CALCESTRUZZI**

MAGRONE C12/15  
Classe di esposizione X0

**DIAFRAMMI/PALI C25/30**  
Classe di esposizione XC2  
Classe di consistente S3  
Rapporto A/C <0,60  
Dosaggio minimo cemento 300Kg/m<sup>3</sup>  
Diametro massimo aggregati 25mm

**SOLETTA DI FONDO C30/37**  
Classe di esposizione XC2  
Classe di consistente S3  
Rapporto A/C <0,60  
Dosaggio minimo cemento 300Kg/m<sup>3</sup>  
Diametro massimo aggregati 25mm

**STRUTTURE INTERNE C30/37**  
Classe di esposizione XC2  
Classe di consistente S4  
Rapporto A/C <0,50  
Dosaggio minimo cemento 300Kg/m<sup>3</sup>  
Diametro massimo aggregati 15mm

**ACCIAIO PER C.A.**  
BARRE Ø<26mm - B450C  
Reti e tralicci elettrosaldati  
 $f_{yk}>450$  MPa  
 $f_{tk}>540$  MPa  
 $1.15 > (f_{tk}/f_{yk}) < 1.35$   
( $A_{gt}$ ) $>7.5\%$

**ACCIAIO DA CARPENTERIA METALLICA**

**TUBI** S355J0  $f_{yk}>355$  MPa  
 $f_{tk}>510$  MPa

**PROFILI E PIASTRE** S355J0  $f_{yk}>355$  MPa  
 $f_{tk}>510$  MPa

**COPRIFERRI MINIMI**  
DIAFRAMMI 75mm  
STRUTTURE INTERNE 50mm

**KEY PLAN**

**ARMATURE TIPOLOGICHE**

**POZZO DI INTERTRATTA MOLE-GIARDINI REALI - PMO**

**NOTA 1:**  
Le armature rappresentate fanno riferimento ad una fascia di larghezza unitaria pari a 1,00m

**NOTA 2:**  
Le armature trasversali previste nei vari elementi sono riportate di seguito

Solettone di copertura	Legature Ø14/30x40cm
Solaio intermedio	Legature Ø14/30x40cm
Solettone di fondazione	Legature Ø14/30x40cm
Contropareti	Legature Ø14/30x40cm

**ABACO CODICI IDENTITA' E INCIDENZE ARMATURA**

Codice Identità	Descrizione	Incidenza armatura
FU_FS04	Solettone di fondo, in c.a. sp. 1000 mm	200.00 kg/m <sup>3</sup>
FU_FS07	Solettone di fondo, in c.a. sp. 700 mm	110.00 kg/m <sup>3</sup>
FU_FS13	Solettone di fondo, in c.a. sp. 1200 mm	110.00 kg/m <sup>3</sup>
GB_AR01	Arco rovescio galleria di banchina	120.00 kg/m <sup>3</sup>
GB_CL01	Calotta galleria di banchina	160.00 kg/m <sup>3</sup>
DF_PA01	Paratia in Diaframmi, in c.a. sp. 800 mm	160.00 kg/m <sup>3</sup>
WL_F004	Fodera, in c.a. sp. 400 mm	70.00 kg/m <sup>3</sup>
WL_F005	Fodera, in c.a. sp. 200 mm	130.00 kg/m <sup>3</sup>
WL_SE01	Setto strutturale, in c.a. sp. 200 mm	160.00 kg/m <sup>3</sup>
WL_SE04	Setto strutturale, in c.a. sp. 400 mm	110.00 kg/m <sup>3</sup>
WL_SE07	Setto strutturale, in c.a. sp. 700 mm	160.00 kg/m <sup>3</sup>
SB_BS01	Massetto di fondo in CLS sp. 200 mm	0.00 kg/m <sup>3</sup>
SB_SS01	Soletta strutturale, in c.a. sp. 1000 mm	100.00 kg/m <sup>3</sup>
SB_SS06	Soletta strutturale, in c.a. sp. 300 mm	100.00 kg/m <sup>3</sup>
SB_SS07	Soletta strutturale, in c.a. sp. 800 mm	120.00 kg/m <sup>3</sup>

**MINISTERO DELLE INFRASTRUTTURE E DELLA MOBILITÀ SOSTENIBILI**  
**STRUTTURA TECNICA DI MISSIONE**

**Mims**  
**COMUNE DI TORINO**  
**CITTA' DI TORINO**

**METROPOLITANA AUTOMATICA DI TORINO**  
**LINEA 2 - TRATTA POLITECNICO - REBAUDENGO**  
**PROGETTAZIONE DEFINITIVA**  
Lotto costruttivo 2: Bologna - Politecnico

**PROGETTO DEFINITIVO**

DIRETTORE PROGETTAZIONE: Ing. R. Crova  
PROGETTISTA: Ing. F. Rizzo

**INFRA.TO** INFRATRASPORTI.TO S.r.l.

**PROGETTO STRUTTURALE - POZZI E MANUFATTI DI LINEA**  
**POZZO DI INTERTRATTA MOLE/GIARDINI REALI**  
**SEZIONI LONGITUDINALE E TRASVERSALE CUNICOLO**

ELABORATO	REV.	DEL.	SCALA	DATA
MTL2T1A2D STRPMQ010	0	2	1 : 50	29/09/23

**AGGIORNAMENTI**

REV.	DESCRIZIONE	DATA	REDAITTO	CONTROL.	APPROV.	VISTO
0	EMISSIONE	18/01/22	LFA	PMI	FRI	RCR
1	Emissione finale a seguito di verifica preventiva	25/11/22	LFA	PMI	FRI	RCR
2	Emissione finale a seguito di verifica preventiva	29/09/23	LFA	PMI	FRI	RCR

**STAZIONE APPALTANTE**  
DIRETTORE DI DIVISIONE INFRASTRUTTURE E MOBILITÀ  
Ing. R. Bertasio  
RESPONSABILE LANCIO DEL PROCEDIMENTO  
Ing. A. Strozzi