



02 **Prospetto**
SCALA 1:50

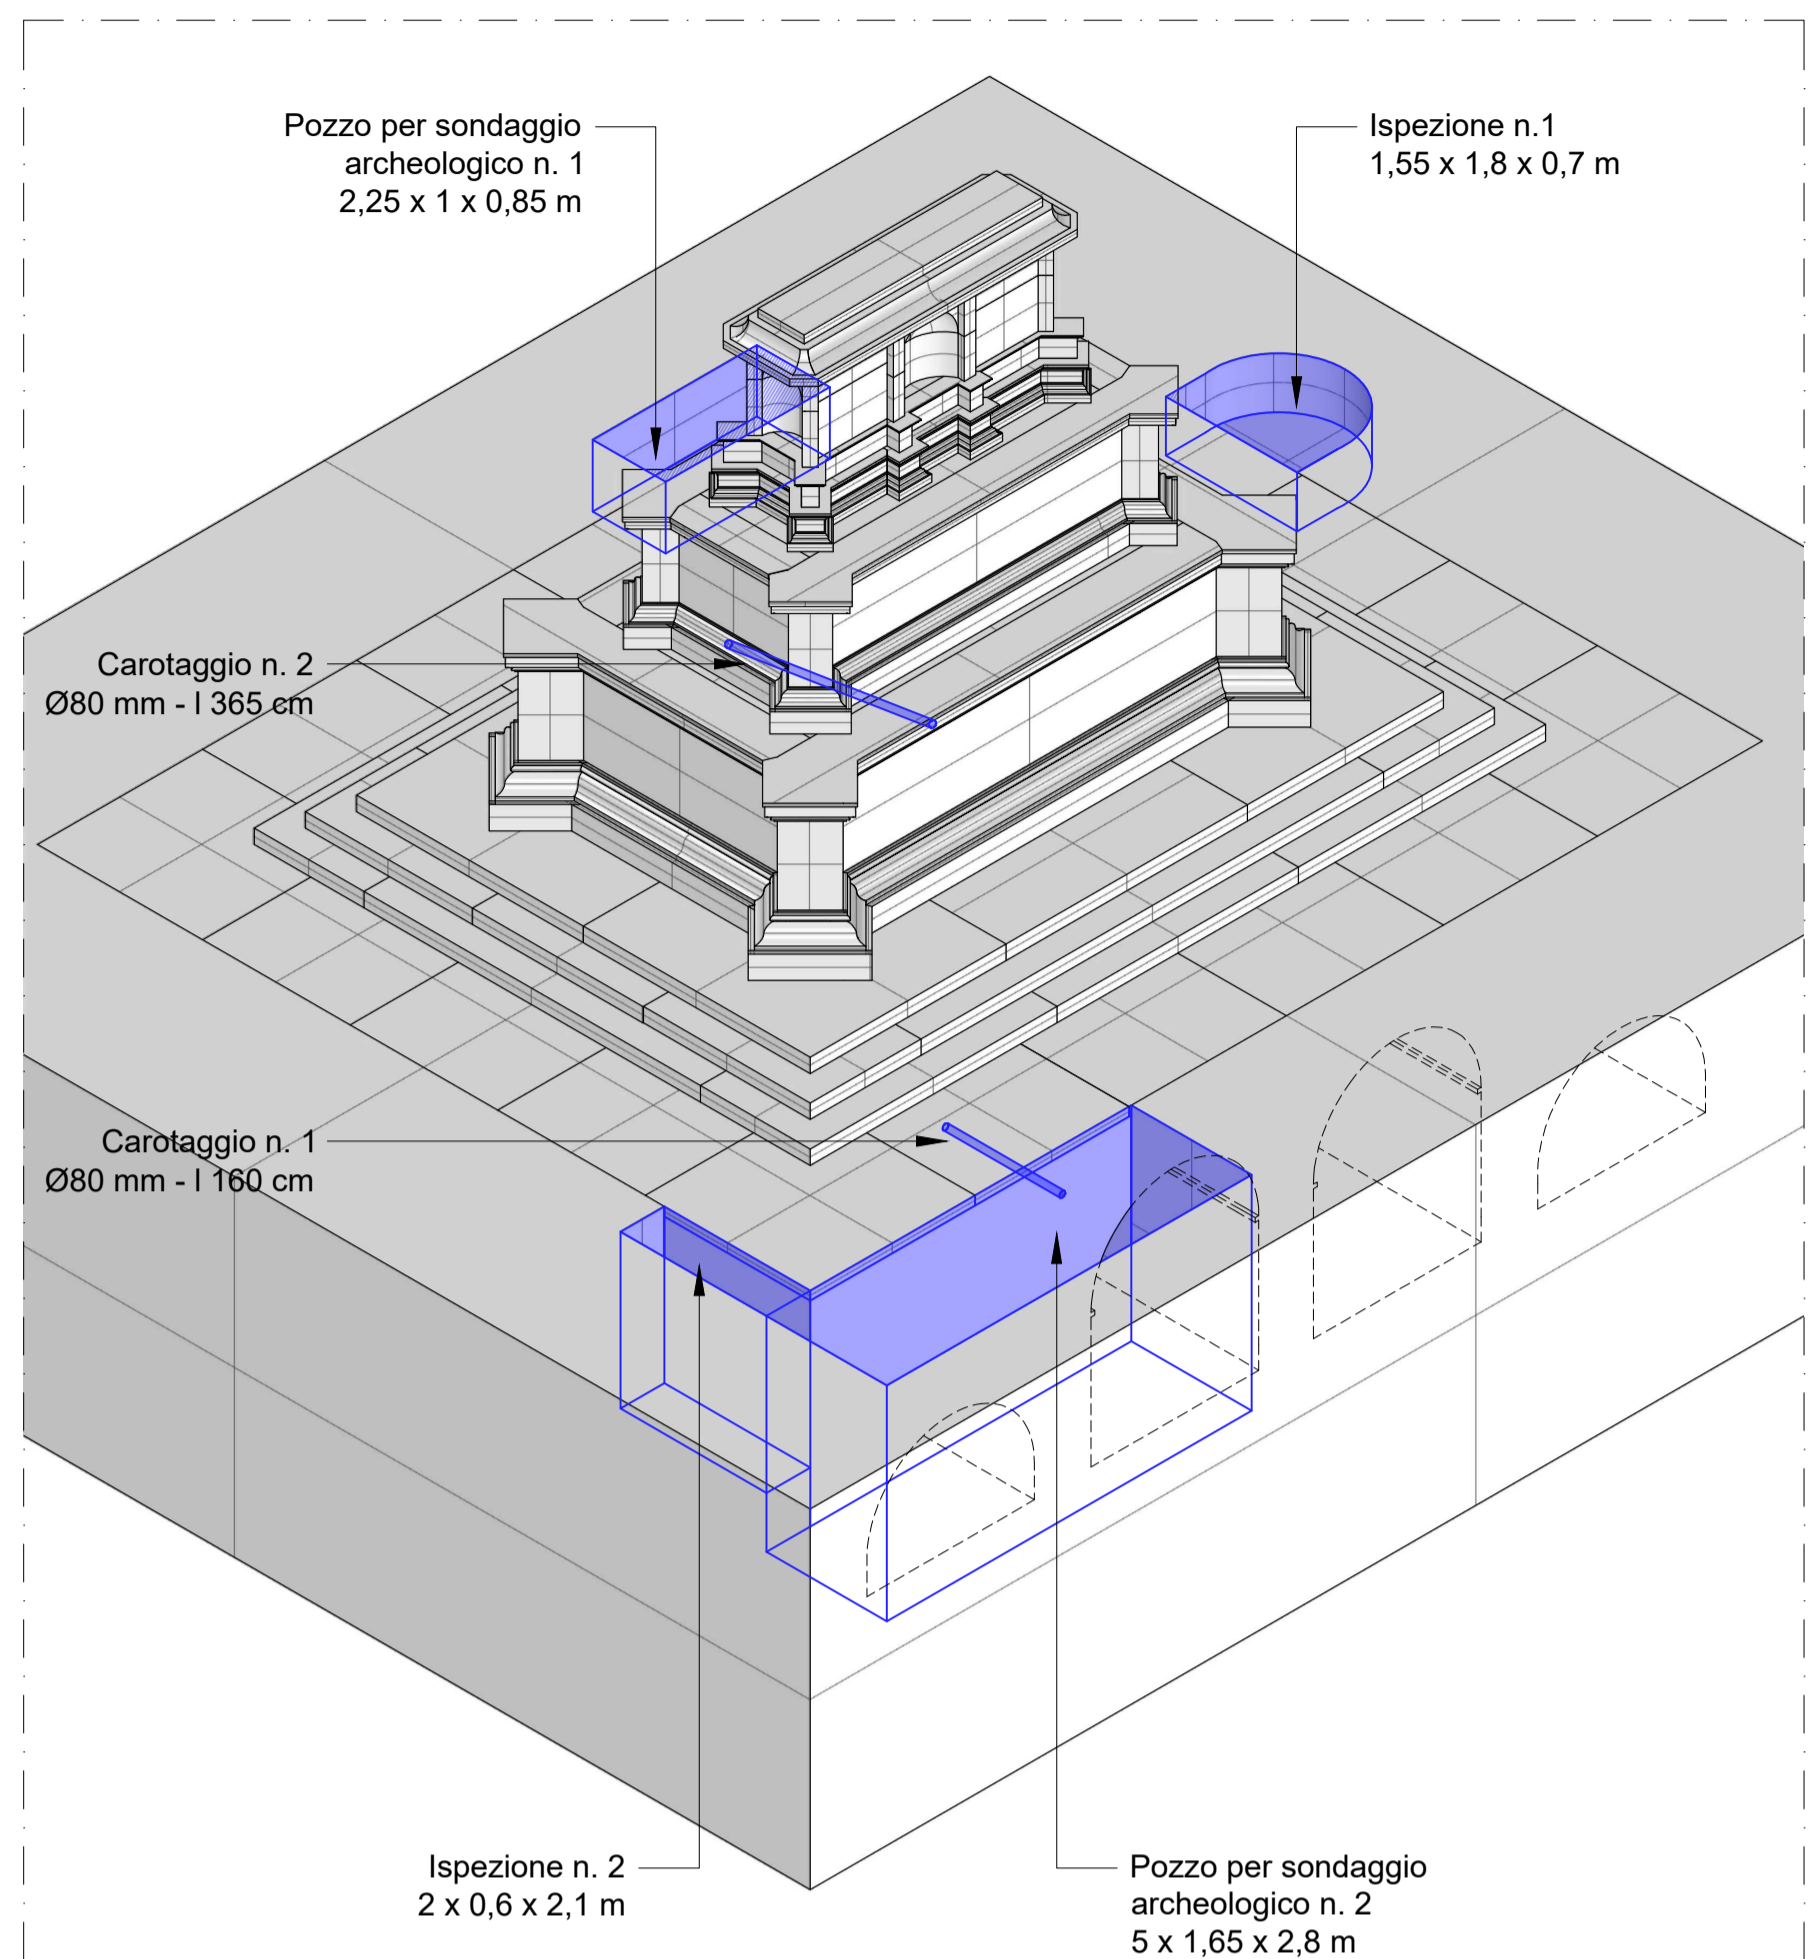

03 **Assonometria**
SCALA /

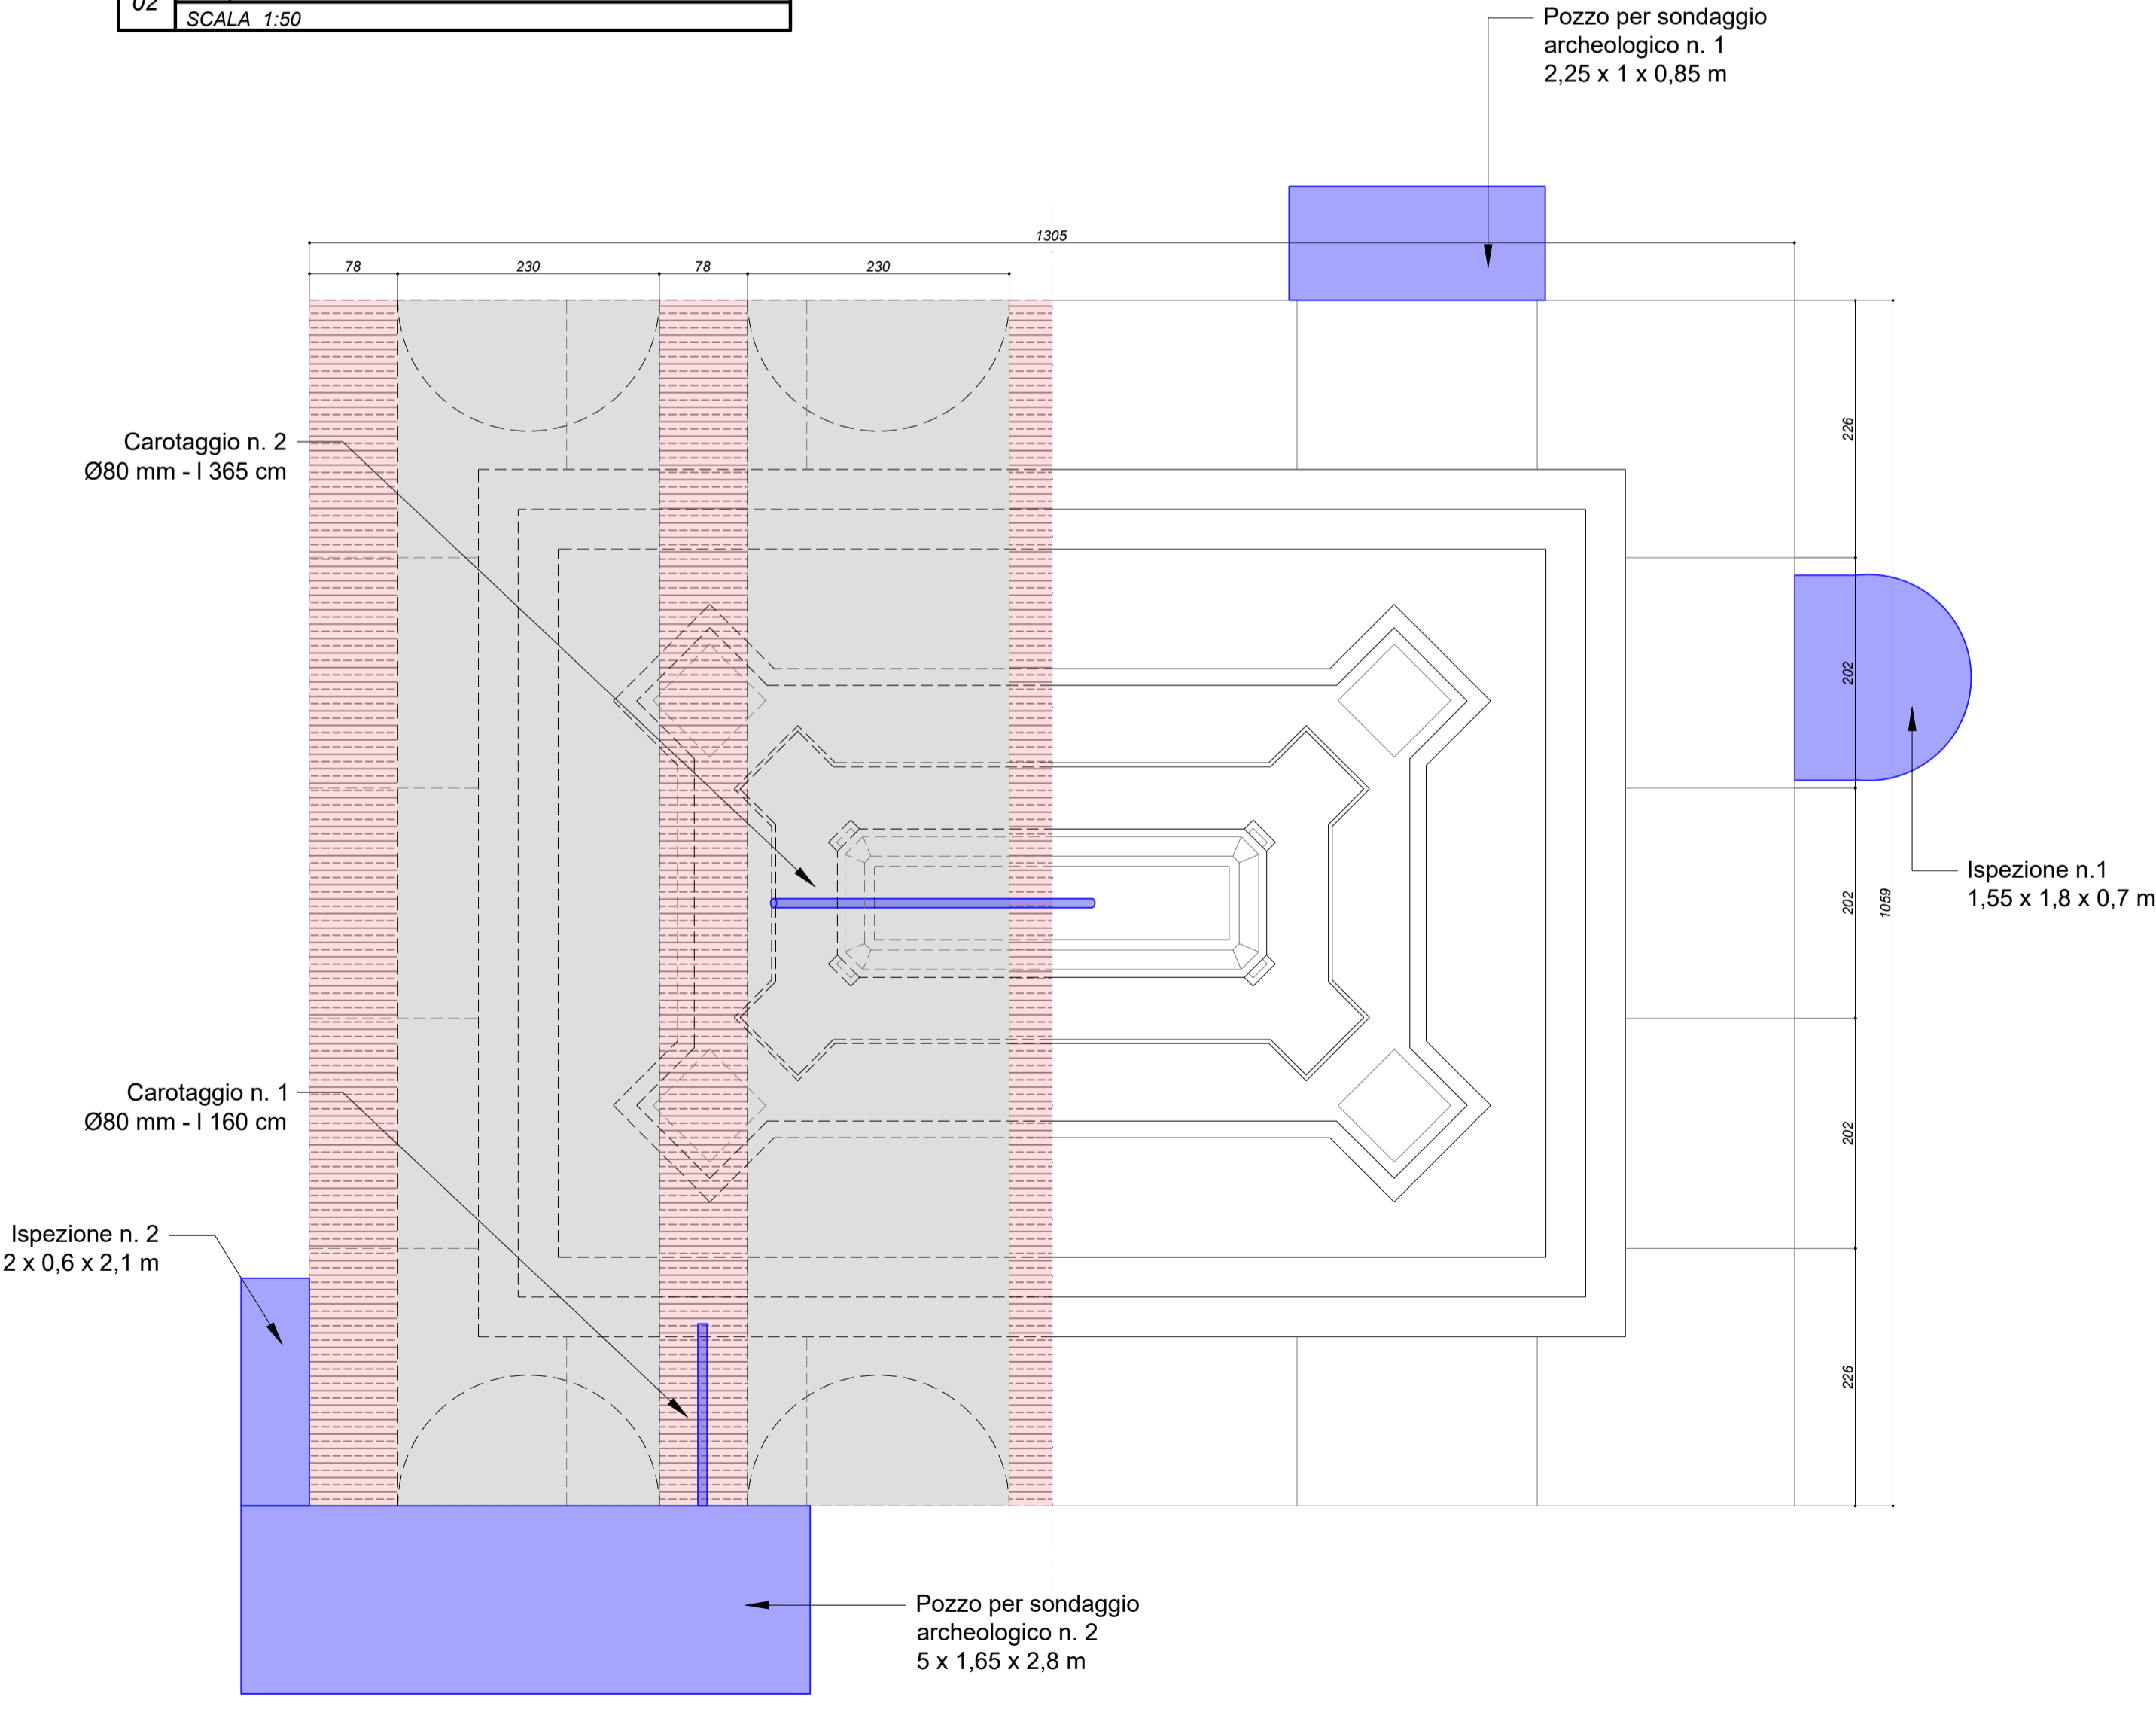

01 **Pianta**
SCALA 1:50

RED	0.16	YELL	0.24	GREEN	0.32	CYAN	0.38	BLUE	0.50	MAG	0.60	WHITE	0.15	COL.8	0.08	COLOURS R205	0.18	Scale PLOTTAGGIO BAN	mm, plotter per 11x17, A4
-----	------	------	------	-------	------	------	------	------	------	-----	------	-------	------	-------	------	--------------	------	----------------------	---------------------------

**MINISTERO
DELLE INFRASTRUTTURE E DELLA MOBILITÀ SOSTENIBILI
STRUTTURA TECNICA DI MISSIONE**

Mims
COMUNE DI TORINO
CITTA' DI TORINO

**METROPOLITANA AUTOMATICA DI TORINO
LINEA 2 - TRATTA POLITECNICO - REBAUDENGO
PROGETTAZIONE DEFINITIVA
Lotto Costruttivo 2: Bologna - Politecnico**

DIRETTORE PROGETTAZIONE Responsabile integrazione discipline specialistiche	IL PROGETTISTA MIP: Studio Arch. Gritella & Associati Ing. Franco Galvagno Atto-Neobauo-Conservazione di Architetto Cristina Maria s.a.s.	INFRA.TO infrastrutture per la mobilità	INFRATRASPORTI.TO S.r.l.			
Ing. R. Crova Ordine degli Ingegneri della Provincia di Torino n. 60385	Arch. G. Gritella Ordine degli Architetti della Provincia di Torino n. 2199	URBANISTICO - MONUMENTO CARLO ALBERTO INTERVENTI DI TRASLAZIONE PROVVISORIA CANTIERE DELLA CONOSCENZA - SONDAGGI				
ELABORATO		REV.	est.	SCALA	DATA	
MTL2T1A2DURBMCAT 007		0	1	VARIE	13/11/2023	
AGGIORNAMENTI Fig. 1 di 1						
REV.	DESCRIZIONE	DATA	REDATTO	CONTROL.	APPROV.	VISTO
0	EMISSIONE	15/07/23	SGiulio	GGritella	GGritella	RCrova
1	Emissione finale a seguito di verifica preventiva	13/11/23	SGiulio	GGritella	GGritella	RCrova
-	-	-	-	-	-	-
-	-	-	-	-	-	-
-	-	-	-	-	-	-

LOTTO 2	CARTELLA	6.1.3	05	MTL2T1A2D	URBMCAR007
STAZIONE APPALTANTE					
DIRETTORE DI DIVISIONE INFRASTRUTTURE E MOBILITÀ Ing. R. Bertasio					
RESPONSABILE UNICO DEL PROCEDIMENTO Ing. A. Strozziro					