
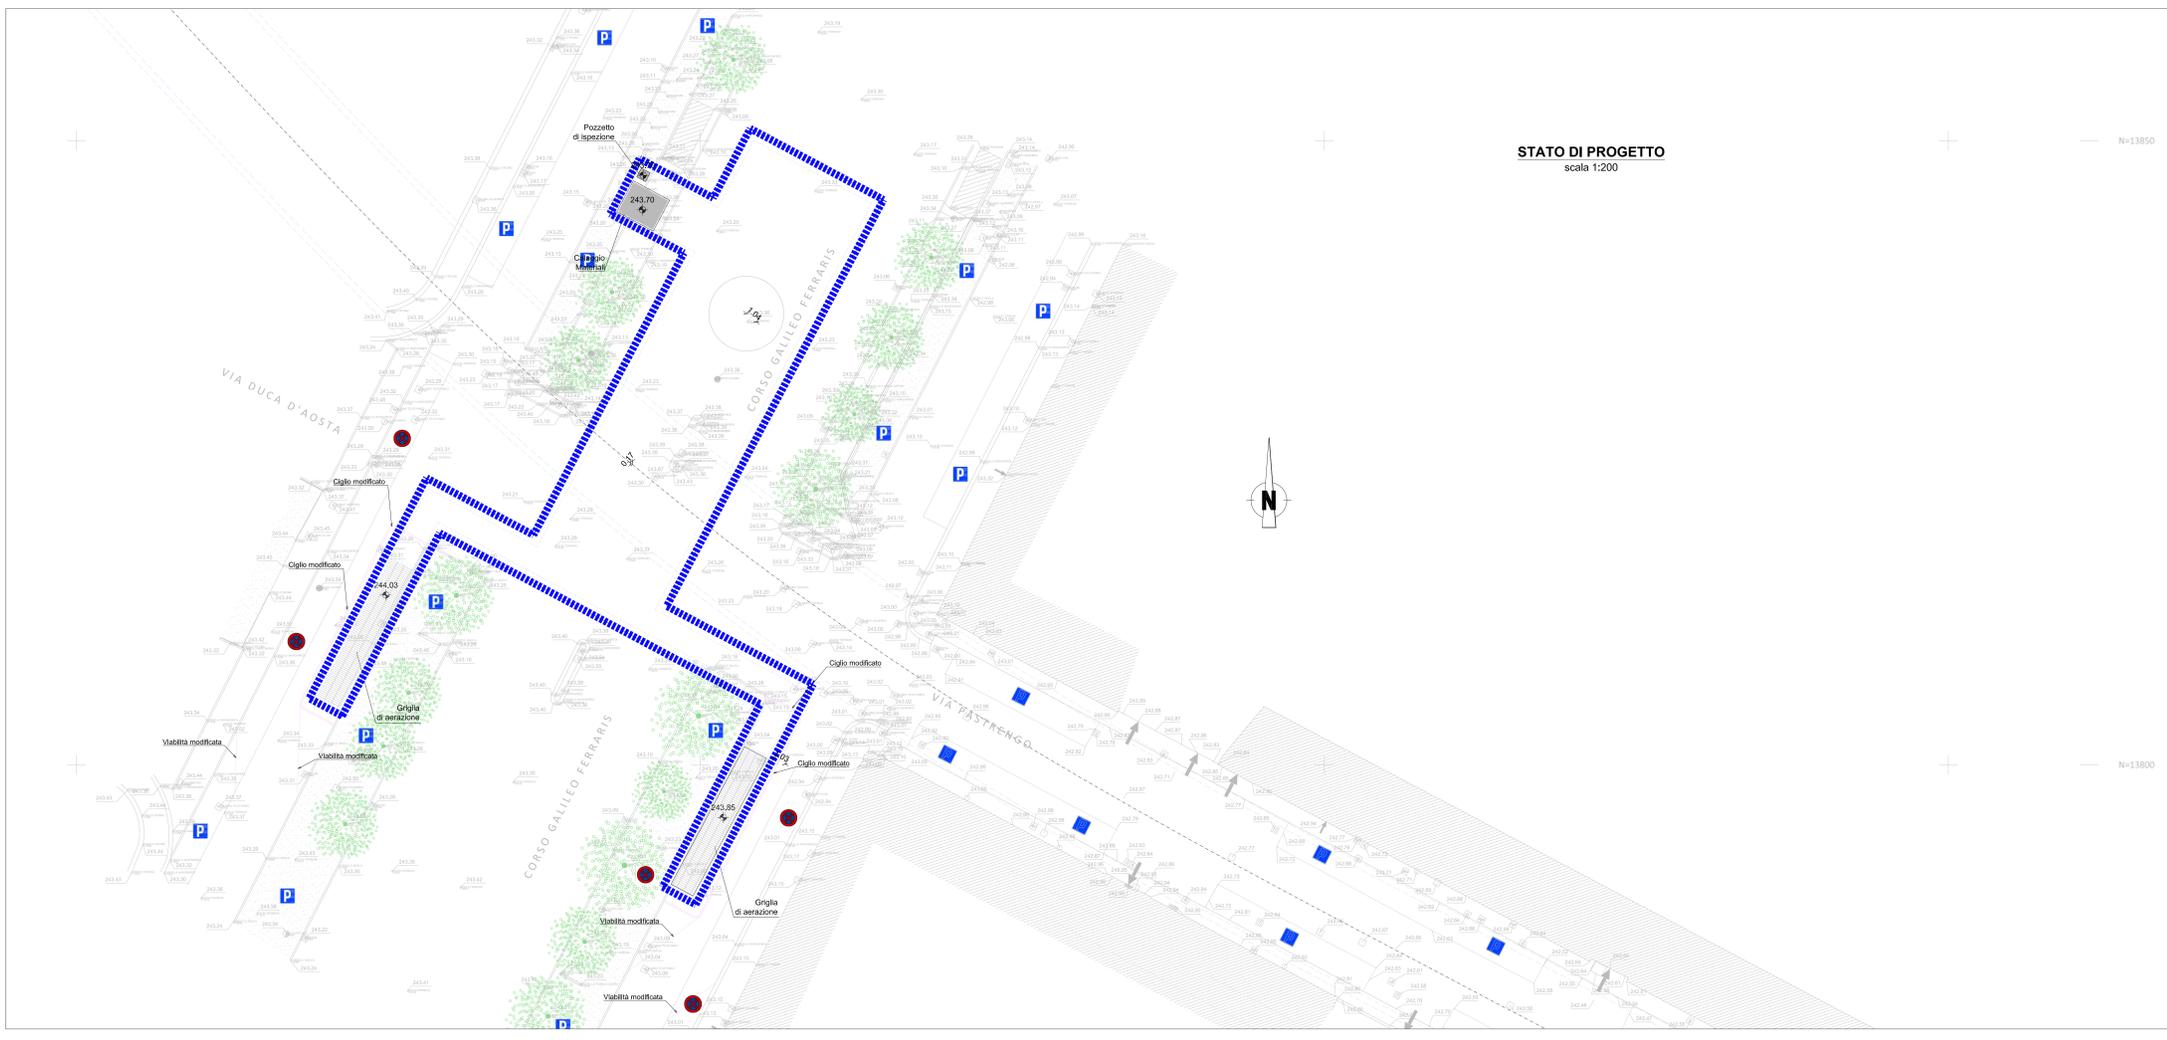


STATO DI FATTO
scala 1:200

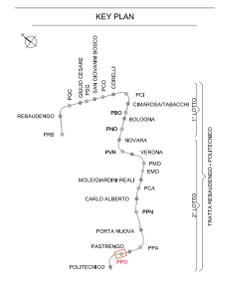

STATO DI PROGETTO
scala 1:200

NOTA:

1. Per garantire la messa a dimora di nuovi alberi in sostituzione di quelli abbattuti, il ricoprimento minimo sul solaio di copertura dei pozzi è pari a 1.80 m
 2. Le quote delle emergenze superficiali sono relative alla quota della pavimentazione finita nell'intorno delle stesse
- ⊗ Piantumazione non fattibile

**MINISTERO
DELLE INFRASTRUTTURE E DELLA MOBILITÀ SOSTENIBILI
STRUTTURA TECNICA DI MISSIONE**

**COMUNE DI TORINO
CITTA' DI TORINO**

**METROPOLITANA AUTOMATICA DI TORINO
LINEA 2 - TRATTA POLITECNICO - REBAUDENGO
PROGETTAZIONE DEFINITIVA
Lotto Costruttivo 2: Bologna - Politecnico**

PROGETTO DEFINITIVO		INFRA.TO INFRASTRUTTURE PER LA MOBILITÀ		INFRASTRAPORTI.TO S.r.l.	
DIRETTORE PROGETTAZIONE Responsabile integrazione discipline specialistiche	IL PROGETTISTA				
Ing. R. Crova Ordine degli Ingegneri della Provincia di Torino n. 60385	Arch. F. Balonessi Ordine degli Architetti della Provincia di Torino n. 4594				
URBANISTICO - POZZI E MANUFATTI POZZO DI INTERTRATTA POLITECNICO SITUAZIONE ATTUALE E FINALE - PLANIMETRIA					
ELABORATO		REV.	SCALA	DATA	
BIM MANAGER Geom. L. D'Accardi		MTL2T1A2DURBPOT 001	0 2	1:200	15/07/2023
AGGIORNAMENTI Pg. 1 di 1					
REV.	DESCRIZIONE	DATA	REDATTO/CONTROL.	APPROV.	VISTO
0	EMISSIONE	18/01/22	SDO	DLA	FBO RCJ
1	Emissione finale a seguito di verifica preventiva	25/11/22	SDO	DLA	FBO RCJ
2	Revisione per integrazione volontaria in procedura PAU	15/07/23	FBO	PMO	FBO RCJ
-	-	-	-	-	-
-	-	-	-	-	-
LOTTO 2 CARTELLA 6.2.2 13 MTL2T1A2 URBPPOT01				STAZIONE APPALTANTE	
				DIRETTORE DI DIVISIONE INFRASTRUTTURE E MOBILITÀ Ing. R. Bertasio	
				RESPONSABILE UNICO DEL PROCEDIMENTO Ing. A. Strozzi	