



Piano Regolatore Generale - Variante n° 200
VARIANTE STRUTTURALE AI SENSI DELLA L.R. 56/77 E S.M.I. E DELLA L.R. 1/97
LINEA 2 DI METROPOLITANA E QUADRANTE NORD-EST DI TORINO
PROGETTO PRELIMINARE

Allegati tecnici

Immobili soggetti a vincolo ai sensi del D.lgs. n. 42/2004 Codice dei Beni Culturali e del Paesaggio e s.m.i. (già leggi n. 1089 del 1/6/1939 e n. 1497 del 28/6/1939 e s.m.l.)

Tavola n. 14

Scala 1:10.000

DIVISIONE URBANISTICA ED EDILIZIA PRIVATA


Direttore della Divisione
Responsabile del Procedimento
Dra. Paola VERANO

Progettista
Responsabile Tecnico
Ambrosio Spina 4
Arch. Angelica CIOCCHETTI

Progettista
Responsabile Tecnico
Ambrosio Spina 4
Arch. Rosa GILARDI

	1	2A	2B	3		
4A	4B	5A	5B	6		
7	8A	8B	9A	9B	10A	10B
11	12A	12B	13A	13B	14	
15	16A	16B	17A	17B		

Torino, Ottobre 2010

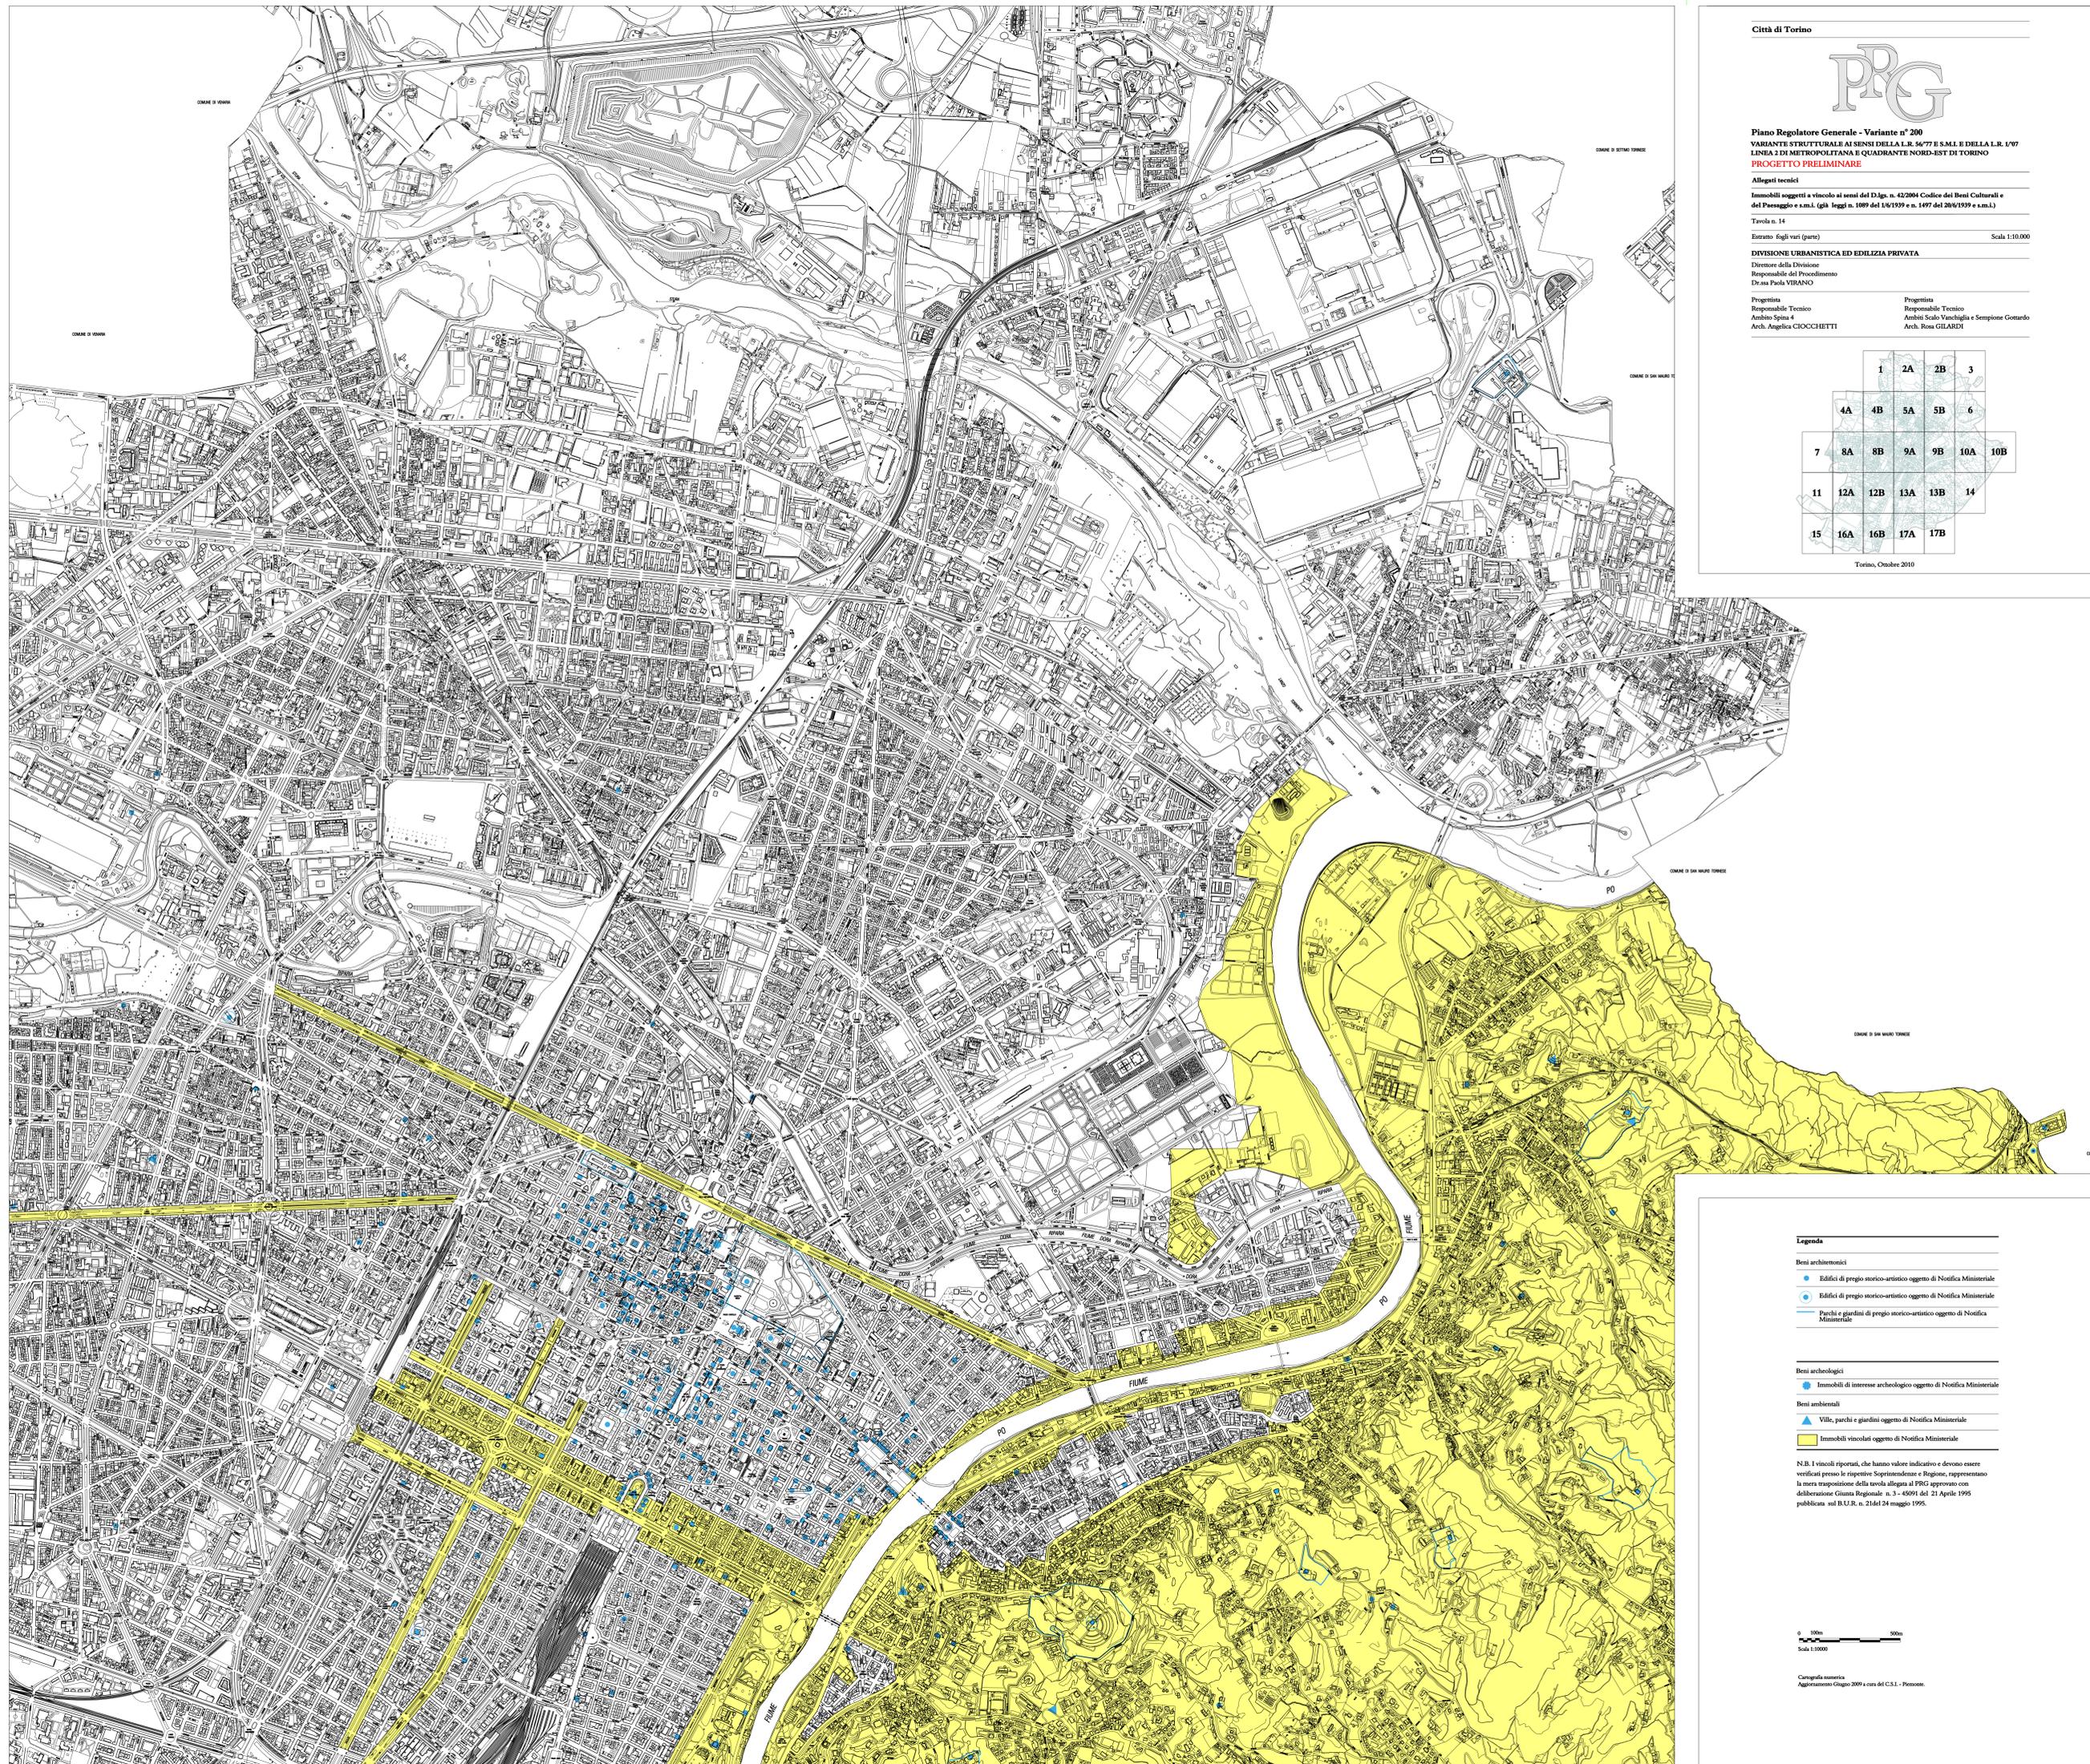

Legenda

Beni architettonici

- Edifici di pregio storico-artistico oggetto di Notifica Ministeriale
- Edifici di pregio storico-artistico oggetto di Notifica Ministeriale
- Parchi e giardini di pregio storico-artistico oggetto di Notifica Ministeriale

Beni archeologici

- Immobili di interesse archeologico oggetto di Notifica Ministeriale

Beni ambientali

- ▲ Ville, parchi e giardini oggetto di Notifica Ministeriale
- Immobili vincolati oggetto di Notifica Ministeriale

N.B. I vincoli riportati, che hanno valore indicativo e devono essere verificati presso le rispettive Soprintendenze e Regione, rappresentano la mera trasposizione della tavola allegata al PRG approvato con deliberazione Giunta Regionale n. 3 - 45091 del 21 Aprile 1995 pubblicata sul B.U.R. n. 21 del 24 maggio 1995.

0 100m 200m
Scala 1:10000

Cartografia numerica
Aggiornamento Giugno 2009 a cura del C.S.I. - Perseus.