




PROSPETTO NORD-EST

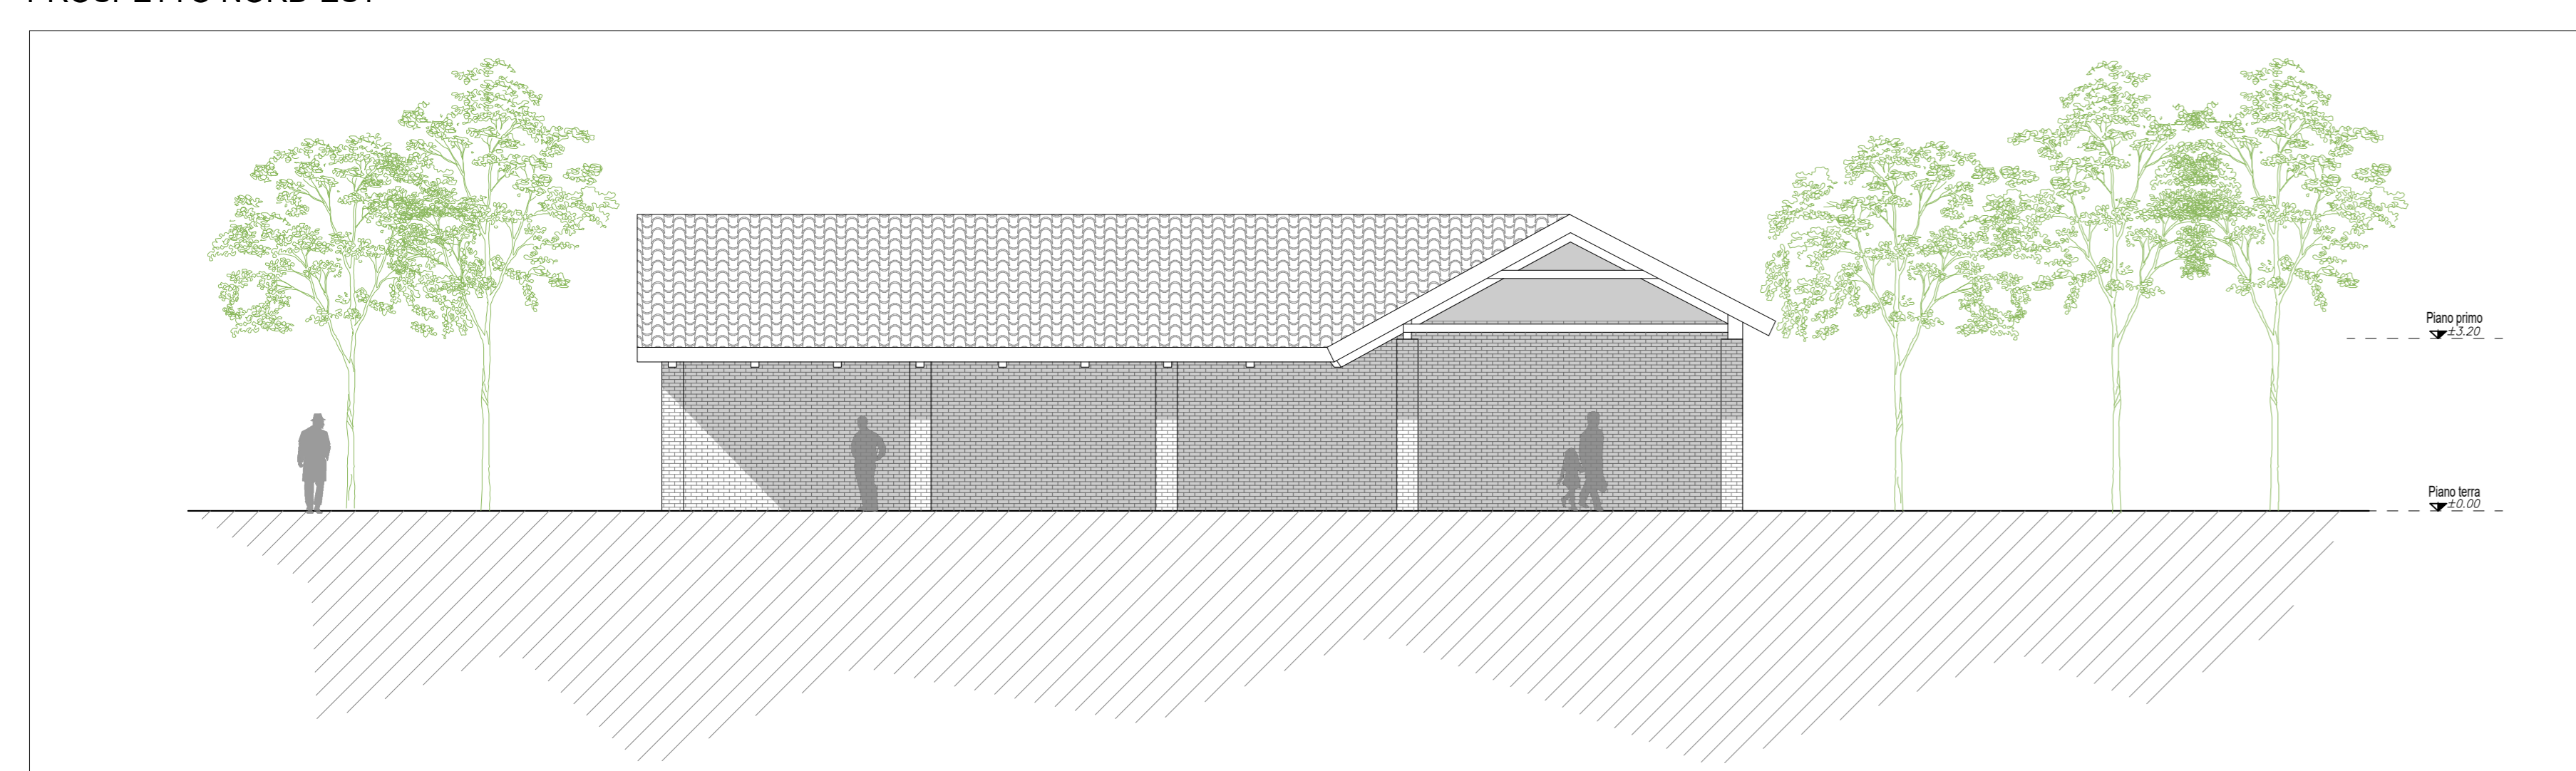


SEZIONE A-A'

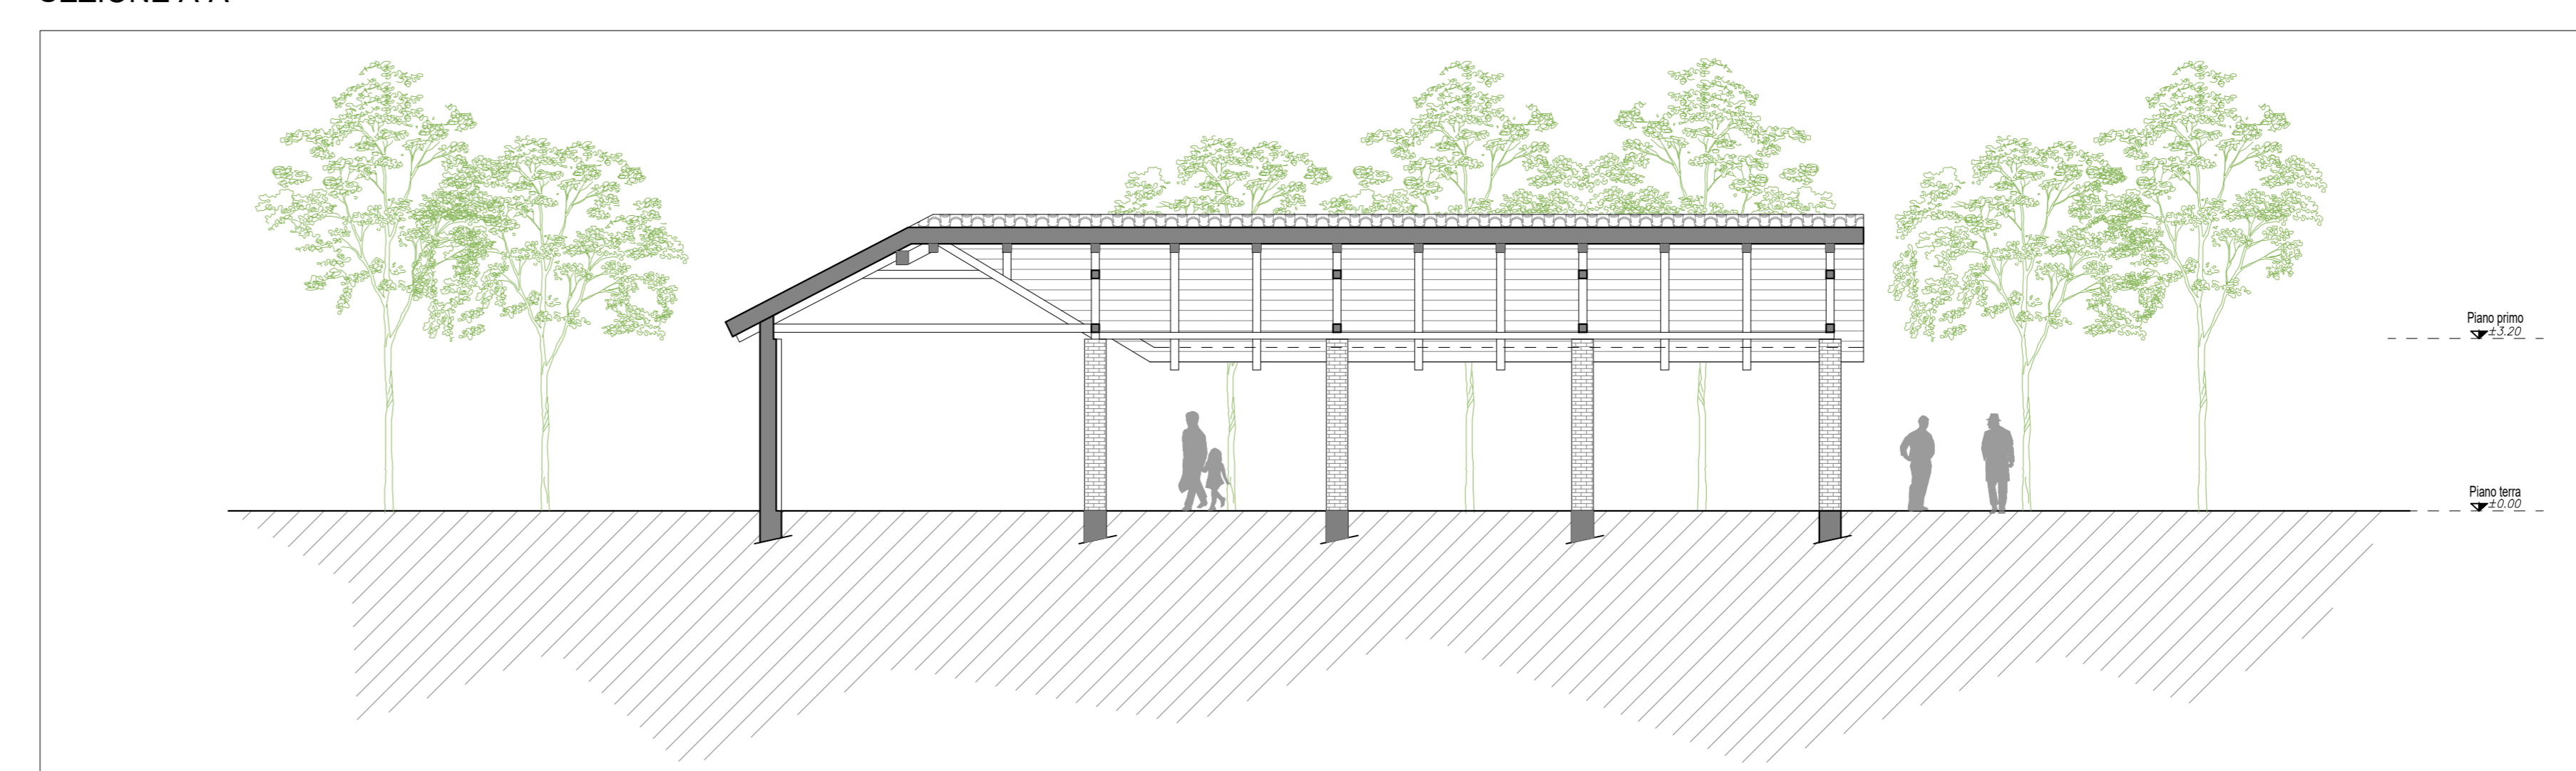

PROSPETTO SUD-EST

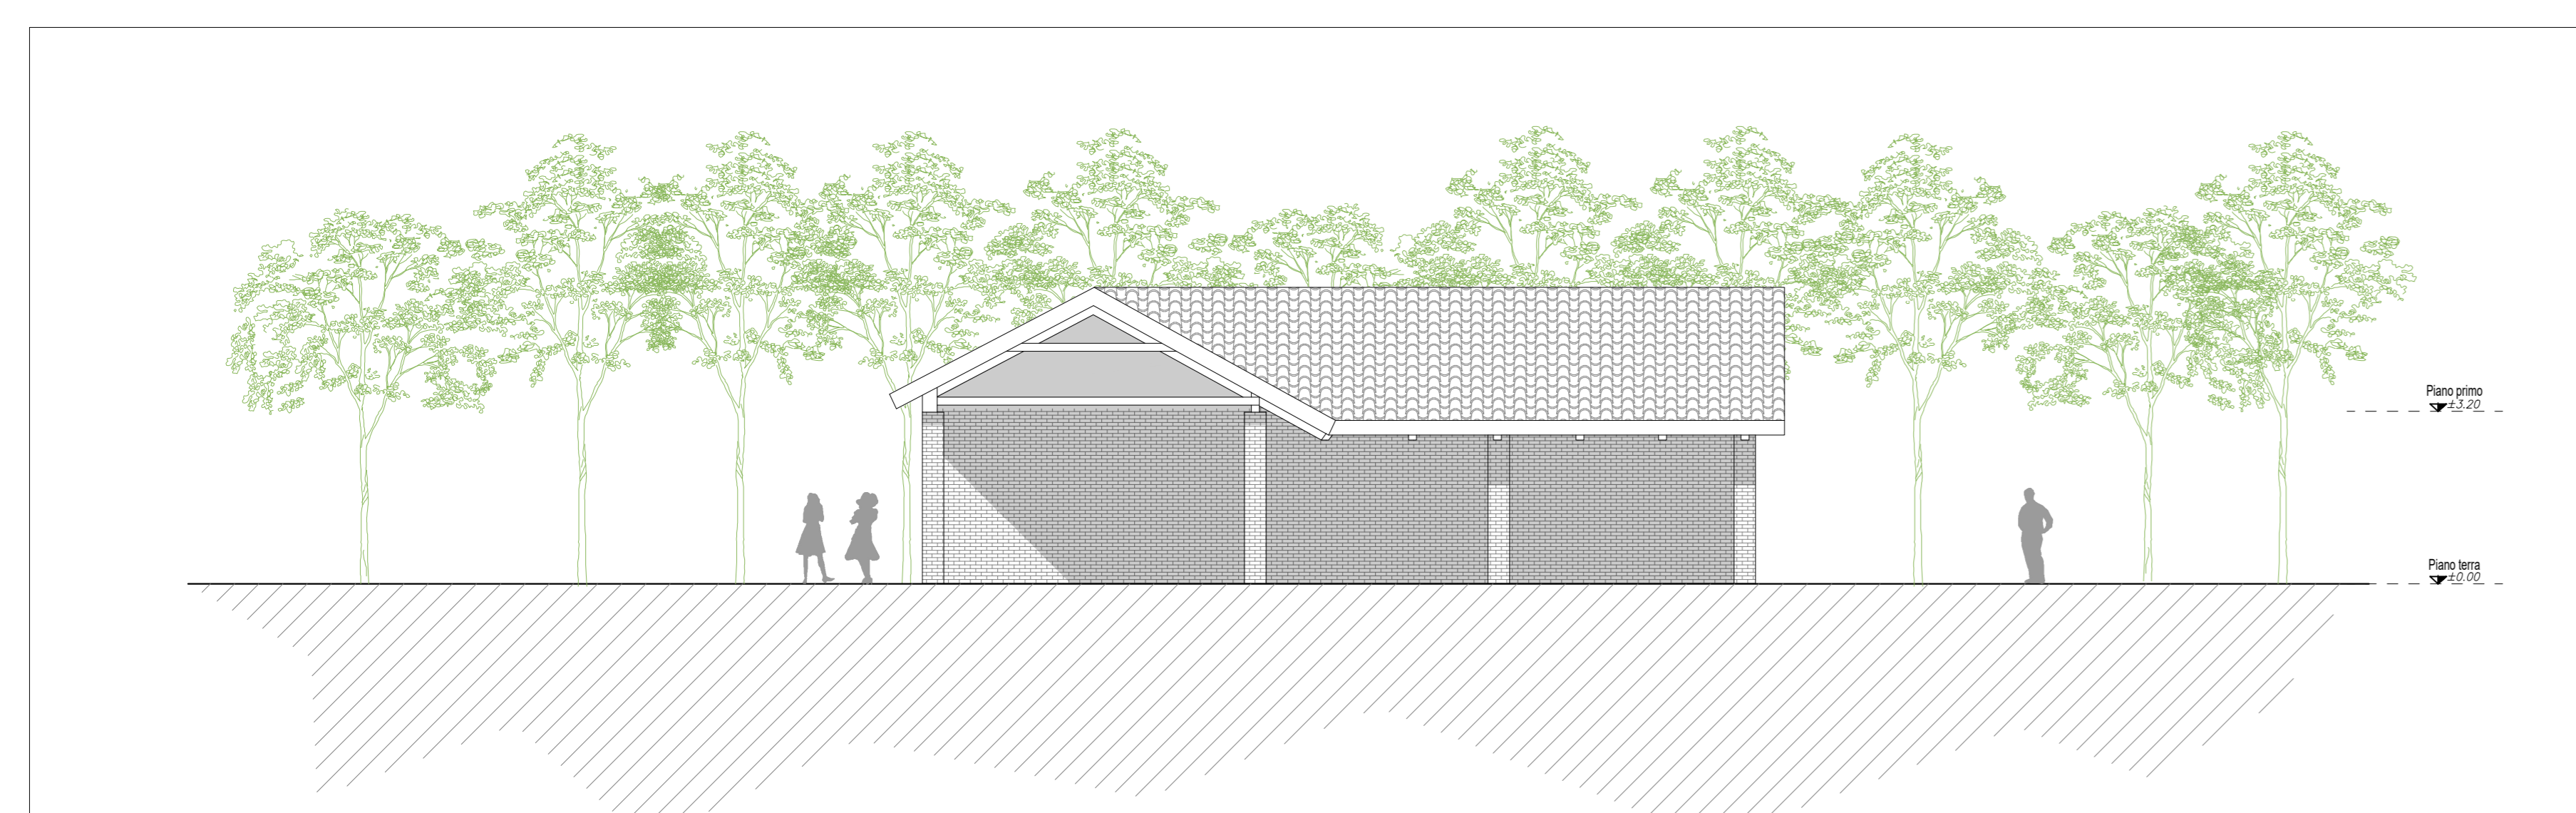

SEZIONE B-B'

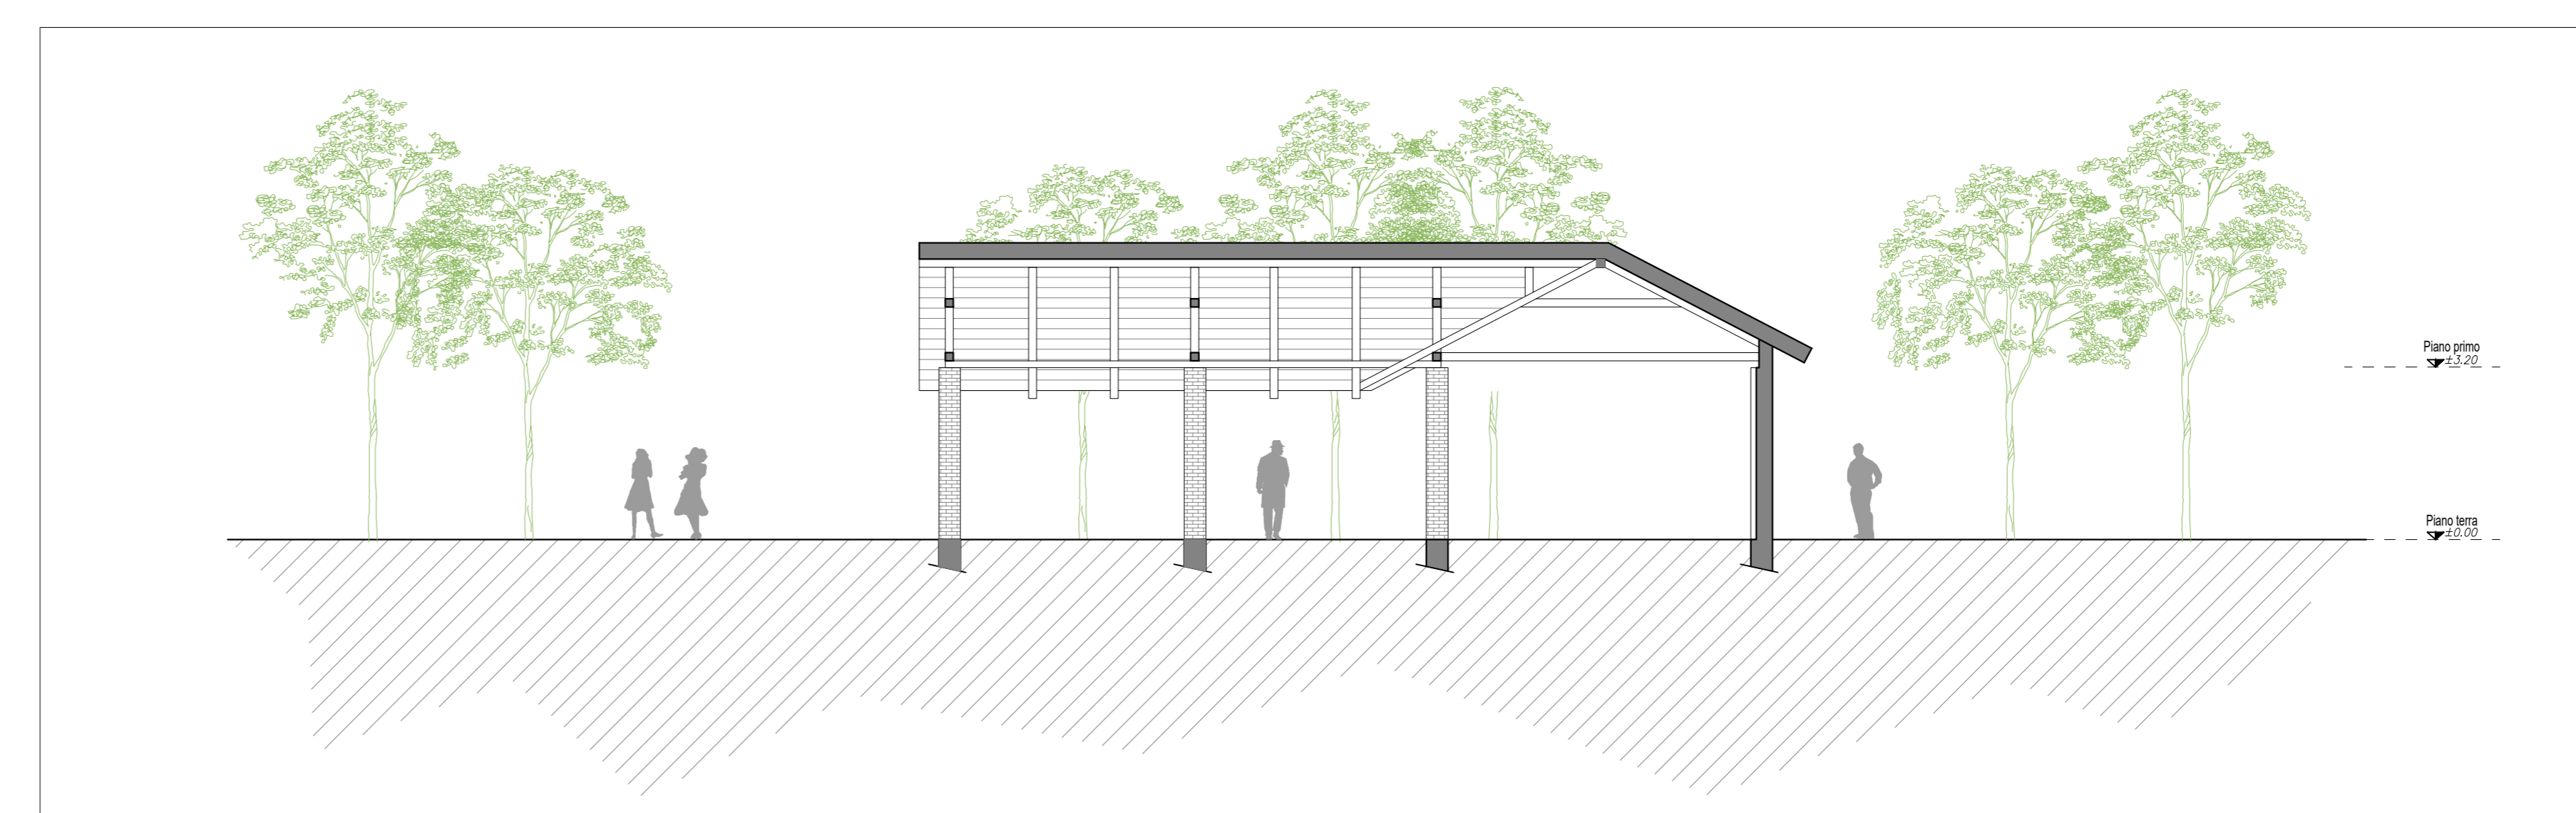

REV. NO.	DATE / DATA	DESCRIPTION / DESCRIZIONE	DRAWN / TRACIATO	CHECKED / VERIFICATO	APPROVED / APPROVATO
	15/03/2023	Emissione	MRN	BRB	BRB

**PROGETTO**  
Parco dello Sport e dell'educazione Ambientale  
Cluster 1 - Cittadella dello Sport

**CLIENTE**  
Città di Torino  
Dipartimento Manutenzione e Servizi Tecnici  
Dipartimento Manutenzione  
Dipartimento Grandi Opere, Infrastrutture e Mobilità  
Divisione Verde e Parchi

**RUP/CFP**  
Arch. Maria Viletta

**PROGETTISTA ARCHITETTONICO / CLP**  
Arch. Vittorino Iacomussi (CGP/PRG)  
Via Andorno, 22  
10123 - TORINO  
studio@deferrariarchitetti.it

**PROGETTISTA ARCHITETTONICO / CLP**  
Arch. Giorgia Maria Barbano (CPS/CLP)  
C.SO PRINCIPALE ODONE, 70  
10152 - TORINO  
g.barbano@ipeprogetti.it

**PROGETTISTA DEL PAESAGGIO / CLP**  
lineaverdi  
Chiara Bruno Otella (CLP)  
C.SO REGINA MARGHERITA, 104  
10152 - TORINO  
info@lineaverdi.com

**PROGETTISTA STRUTTURALE / CLP**  
IPE progetti  
Ing. Innocente Porrone (CLP)  
C.SO PRINCIPALE ODONE, 70  
10152 - TORINO  
i.porrone@ipeprogetti.it

**CLP**  
C15B220090006

**CODICE LAVORO**  
5056

**CODICE SERVIZIO**  
ST-FCOMSP

**CODICE LAVORO**  
NU-ED

**FASE PROGETTUALE**  
PROGETTO DI FATTIBILITA' TECNICA ED ECONOMICA  
APPALTO

**ELABORATO**  
Elaborati grafici tettoia stato di fatto

COMMESSA	FASE DI PROGETTAZIONE	AUTORE	AREA	LIVELLO	TITOLO	DISCIPLINA	N. DOCUMENTO	DATA	SCALA
C22-089	FATTIBILITA'	IPEC	EDULZA		.dwg		15/03/2023	14 di 31	1:100

NOTE FILE: C22-089-ST-FCOMSP-5056-A-ELAB.GRAF.-14-00-Elaborati grafici tettoia stato di fatto