


Sezione C-C

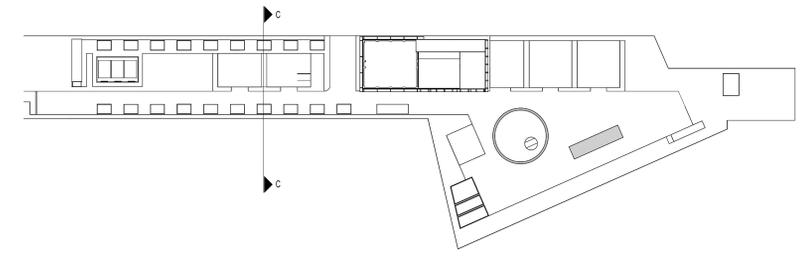

ABACO TAMPONATURE		
Codifica	Descrizione	Resistenza al fuoco
WA_IW09	Muratura in blocchi di calcestruzzo, sp. 300 mm REI120	REI120

ABACO PARETI MODULARI		
Codifica	Descrizione	Resistenza al fuoco
WA_CW12	Facciata esterna vetrata	NA
WA_CW17	Frangisole in terracotta	NA

LEGENDA FINITURA MURI IDROPITTURA		
Codifica	Descrizione	
WA_FW30	Idropittura lavabile, RAL 9010	

LEGENDA PARAPETTI E BALAUSTRATE		
Codifica	Descrizione	
RA_HR11	Corrimano passerelle	

ABACO COPERTURA FRANGISOLE TERRACOTTA		
Codifica	Descrizione	ID, Resistenza al fuoco
RO_FR06	Copertura Frangisole in Terracotta	NA

ABACO MASSETTI E SOTTOFONDI		
Codifica	Descrizione	
FL_SB01	Massetto cementizio sp. 80 mm	
FL_SB30	Sottofondazione esterna 750mm	
FL_SB31	Sottofondazione esterna carrabile 700mm	

LEGENDA GRIGLIE DI VENTILAZIONE		
Codice	Descrizione	
SE_GR04	Griglia di protezione rimovibile verticale, superficie opaca non superiore al 30%, 4700x3000mm	

LEGENDA FINITURA MURI			
Tipo	Codifica	Descrizione	Immagine
R5	WA_FW25	Pannelli alluminio esterni	

LEGENDA PAVIMENTI			
Tipo	Codifica	Descrizione	Immagine
P3	FL_FF06	Pavimento in gres porcellanato sp. 20 mm	
P9	FL_FF16	Rete metallica maglia piccola P9	
P13	FL_FF19	Marciaiede Esterno	
P14	FL_FF20	Pavimentazione Carrabile	

MINISTERO DELLE INFRASTRUTTURE E DELLA MOBILITÀ SOSTENIBILI
STRUTTURA TECNICA DI MISSIONE

COMUNE DI TORINO

METROPOLITANA AUTOMATICA DI TORINO
LINEA 2 - TRATTA POLITECNICO - REBAUDENGO
PROGETTAZIONE DEFINITIVA
 Lotto Costruttivo 1: Rebaudengo - Bologna

PROGETTO DEFINITIVO
 DIRETTORE PROGETTAZIONE: **INFRA.TO** INFRATRASPORTI.TO S.r.l.
 IL PROGETTISTA: **INFRA.TO**

OPERE ARCHITETTONICHE DI COMPLETAMENTO DEPOSITO REBAUDENGO SEZIONE TRASVERSALE C-C
 Ing. R. Crova (Codice degli Ingegneri della Provincia di Torino n. 60385)
 Arch. F. Bolognesi (Codice degli Architetti della Provincia di Torino n. 4594)
 ELABORATO: MTL2T1A1D ARCDRBT010
 REV. int. est. 0 2
 SCALA: 1:100
 DATA: 26/05/2023
 BIM MANAGER: Geom. L. D'Accardi
 AGGIORNAMENTI: Fig. 1 di 1

REV.	DESCRIZIONE	DATA	REDAITTO	CONTROL.	APPROV.	VISTO
0	EMISSIONE	18/01/2022	LTO	DLA	FBO	RCR
1	Emissione finale a seguito di verifica preventiva	28/10/2022	LTO	DLA	FBO	RCR
2	Emissione finale a seguito di verifica preventiva	26/05/2023	LTO	DLA	FBO	RCR

LOTTO 1 CARTELLA 14.3 14 MTL2T1A1D ARCDRBT010
STAZIONE APPALTANTE
 DIRETTORE DI DIVISIONE INFRASTRUTTURE E MOBILITÀ
 Ing. R. Bertasio
 RESPONSABILE UNICO DEL PROCEDIMENTO
 Ing. A. Strozziro