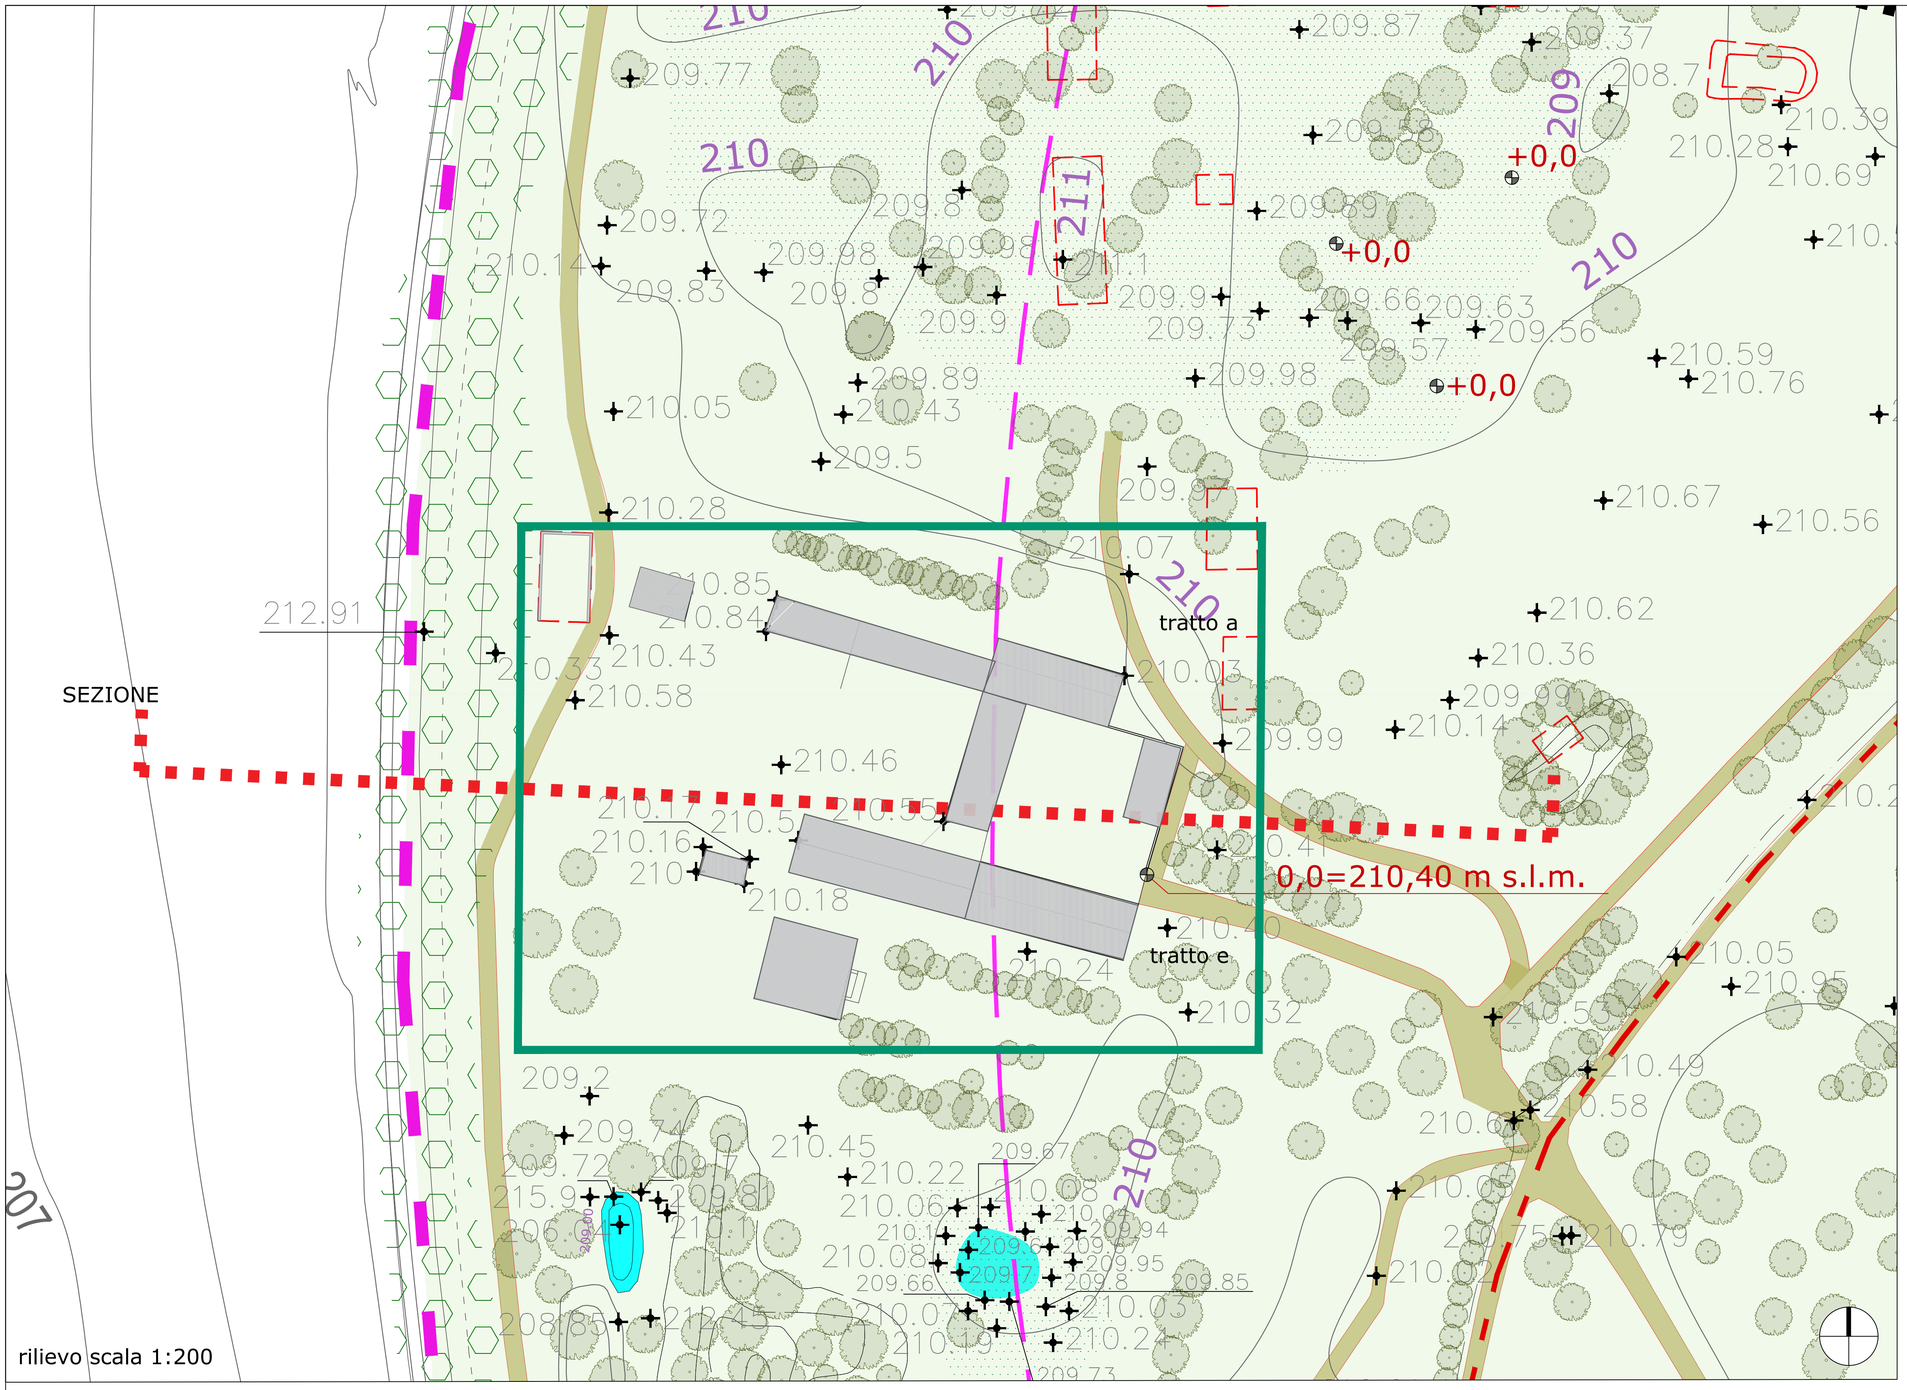

LEGENDA

- Fasce di rispetto fiume (10m - 100m)
- Limite fascia B
- Limite sito Natura 2000
- Area di intervento

PERCORSI

- Ciclovia VenTo
- percorsi esistenti in uso da recuperare cfr. TAV.19 Cluster 1 - Planimetria percorsi

tratto e: area 357mq, lunghezza 70m
tratto a: area 360mq, lunghezza 123m

VEGETAZIONE

- Alberi esistenti
- Alberature esistenti sull'argine
- Area di pregio naturalistico
- Area di riforestazione recente

QUOTE ALTIMETRICHE

- 210.40 quote stato di fatto (m s.l.m.)
- +0,0 quote di progetto (0,0=210,40 m s.l.m)

SEZIONE DELLO STATO DI FATTO CON I PRINCIPALI TEMPI DI RITORNO DELLE PIENE (scala 1:1000)

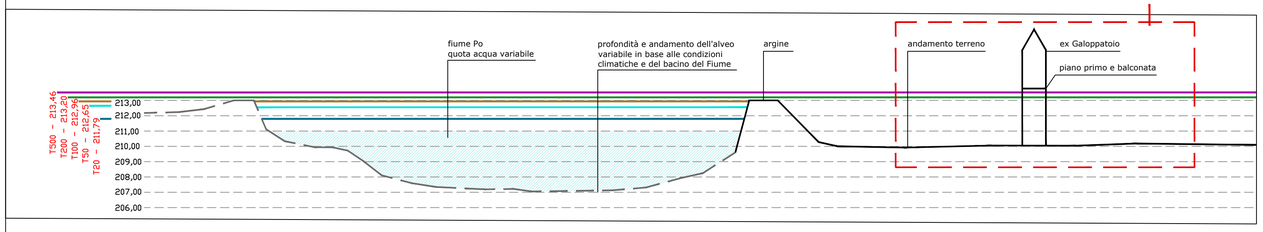

Dettaglio Ex Galoppatoio (stato di fatto e progetto)
Livello piena T500=213,46 m s.l.m. (+3,06 m rispetto allo zero di progetto (piano terra) - scala 1:500

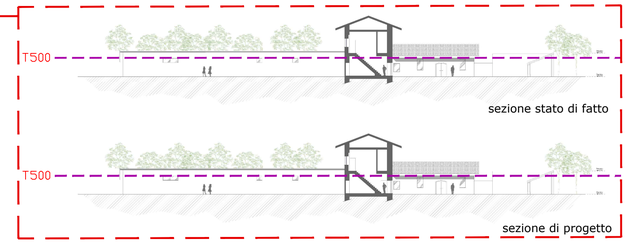

Finanziato dall'Unione europea NextGenerationEU
Dipartimento per lo Sport
Città di Torino

PROGETTO

CENTRO PER L'EDUCAZIONE SPORTIVA ED AMBIENTALE MEISINO

Cluster 2 - Rigenerazione ex Galoppatoio

CLIENTE
Città di Torino
Dipartimento Manutenzioni e Servizi Tecnici
Divisione Manutenzioni
Servizio Infrastrutture per il Commercio e lo Sport

Dipartimento Grandi Opere, Infrastrutture e Mobilità
Divisione Verde e Parchi

RUP/CP
Arch.Maria Vitetta

GRUPPO DI PROGETTAZIONE

Determina D.D. N°5382 DEL 27/09/2023

SOCIETA' MANDATARIA / Coordinatore del Gruppo di Progettazione / Progettista

1AX srl
Via F.Crispi, 69
67051 - Avezzano (AQ)
info@1ax.it

PROGETTISTA IMPIANTI

Proimpianti srl
Via Garibaldi, 89
67051 - Avezzano (AQ)
c.granata@proimpianti.it

GEOLOGO

Dott. Geologo Andrea Piano
Via Provenzale 6
14100 - Asti
andrea@actispianogeologi.it

CONSULENTI

PAESAGGIO
Arch.Paesaggista Diego Colonna

AMBIENTE
Studio Biosfera - Dott. Biologo Gianni Bettini
Myricae s.r.l.- Dott. Agronomo Giordano Fossi
Dott. Agronomo Tommaso Vai

CUP
C13I22000080006

CODICE OPERA
5057

FASE PROGETTUALE

PROGETTO ESECUTIVO

ELABORATO

Stralcio del rilievo plano-altimetrico

CODICE ELABORATO			PLAN.GEN.						DATA	SCALA
COD LAVORO	FASE DI PROGETTAZIONE	AUTORE	AREA	LIVELLO	TIPO FILE	DISCIPLINA	N. DOCUMENTO		05/04/2024	VARIE
104-2	ESECUTIVO	1AX	ARC.		.dwg	ARC.	15	REV. 00		

NOME FILE 15-104_2_ESE_5057_ARC-PLAN.GEN.-15-00