

PLANIMETRIA PIANO TERRA



RENDER




KEY PLAN




PLANIMETRIA COPERTURA




PROSPETTO NORD-EST

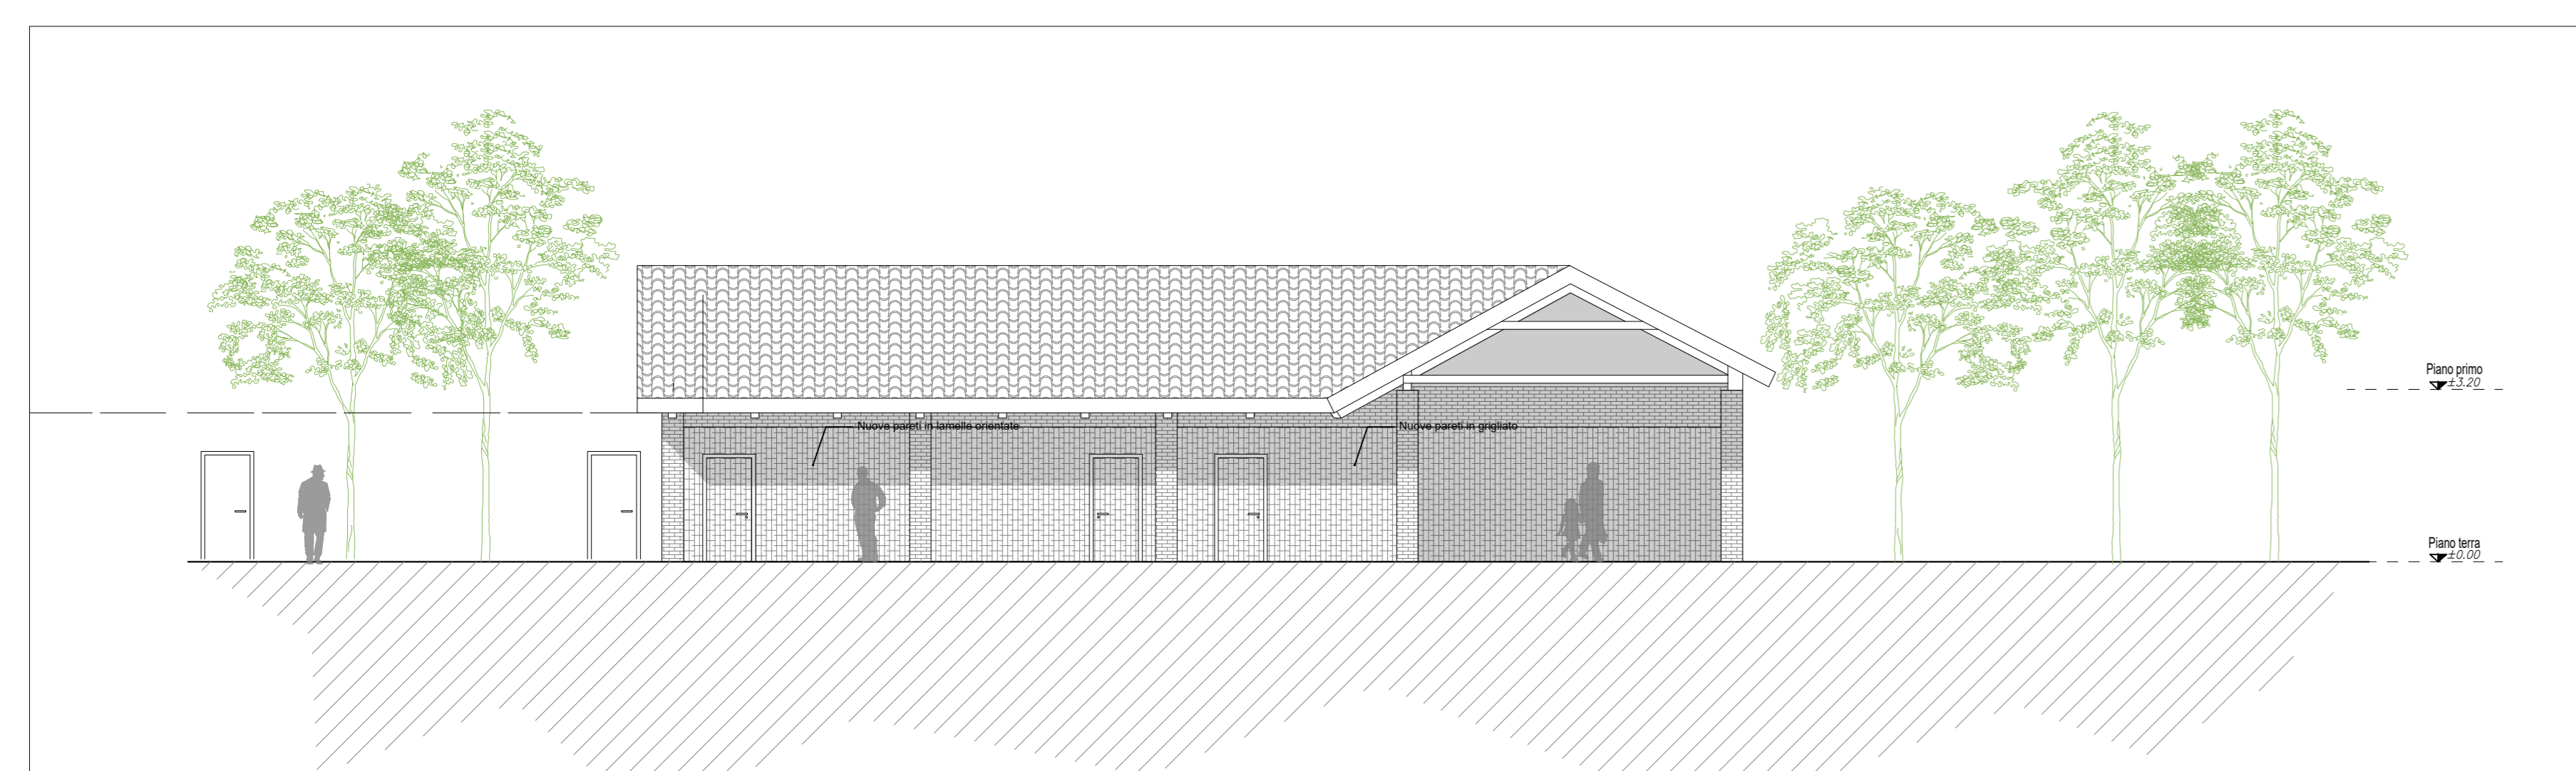


SEZIONE A-A'

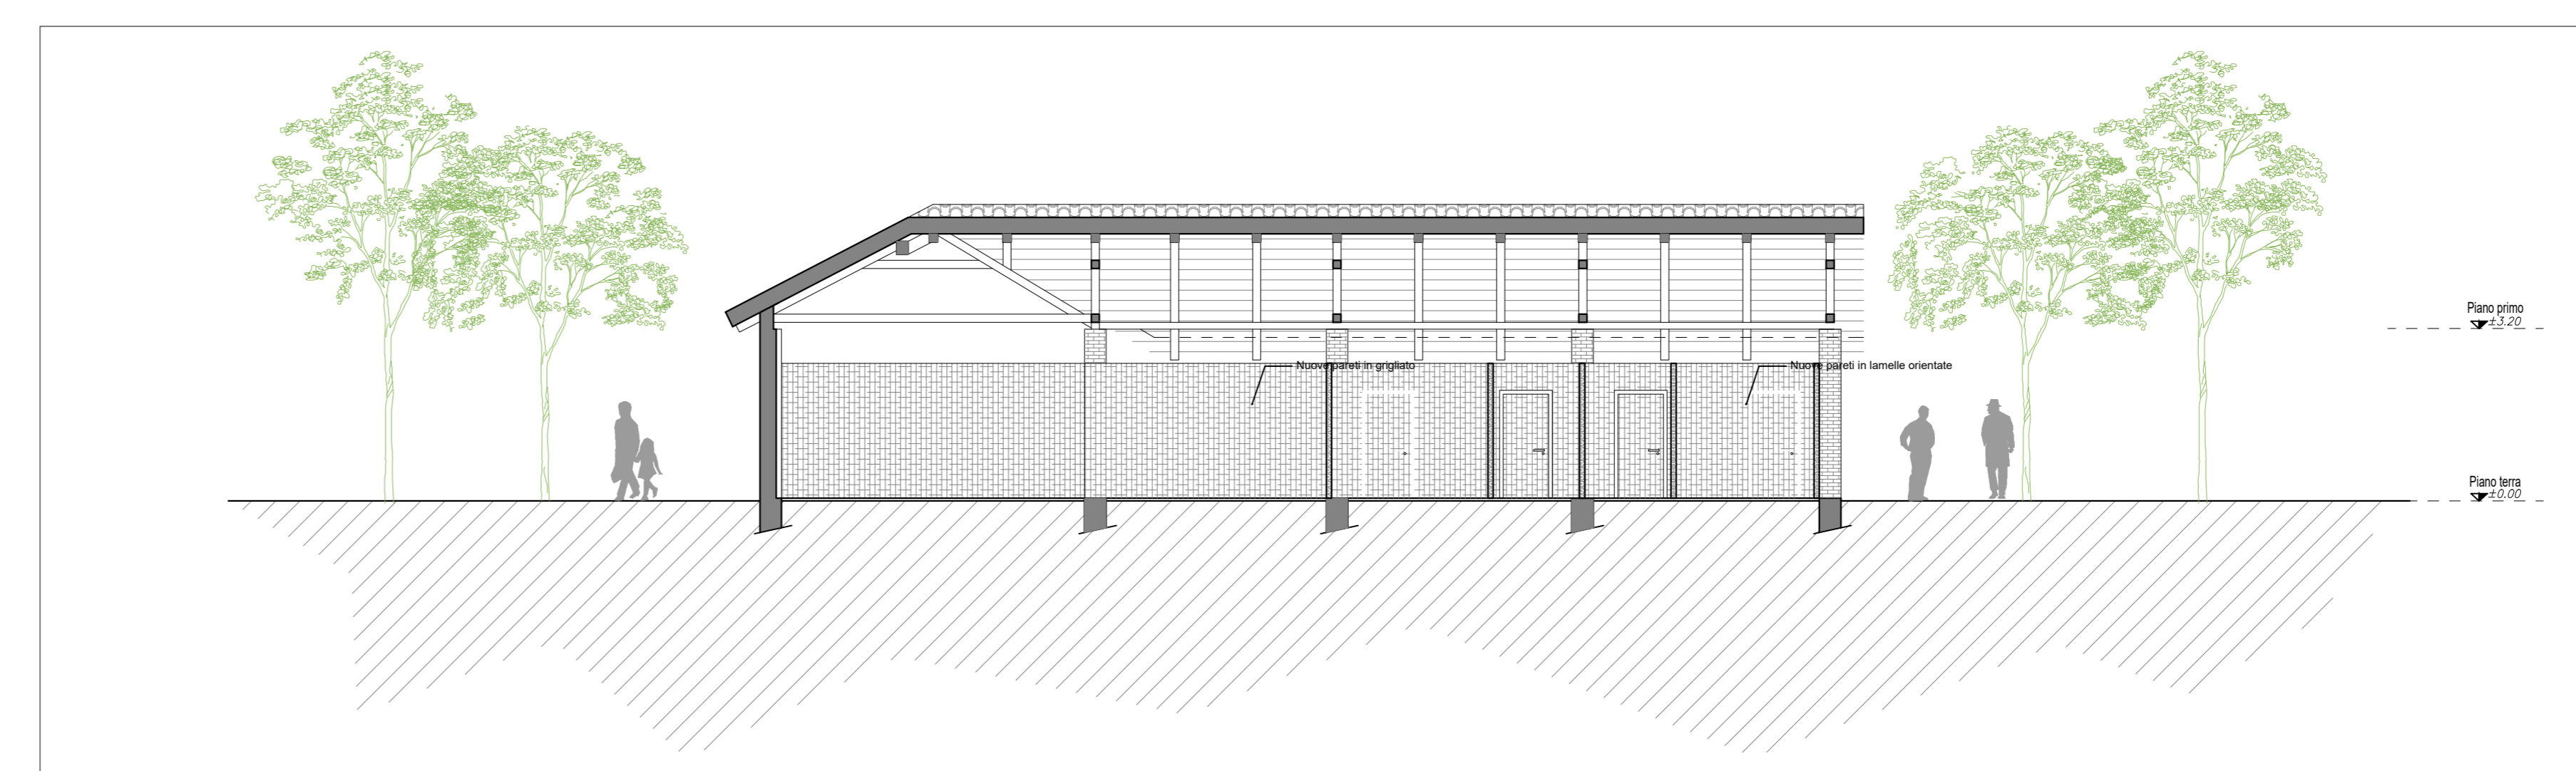

PROSPETTO SUD-EST

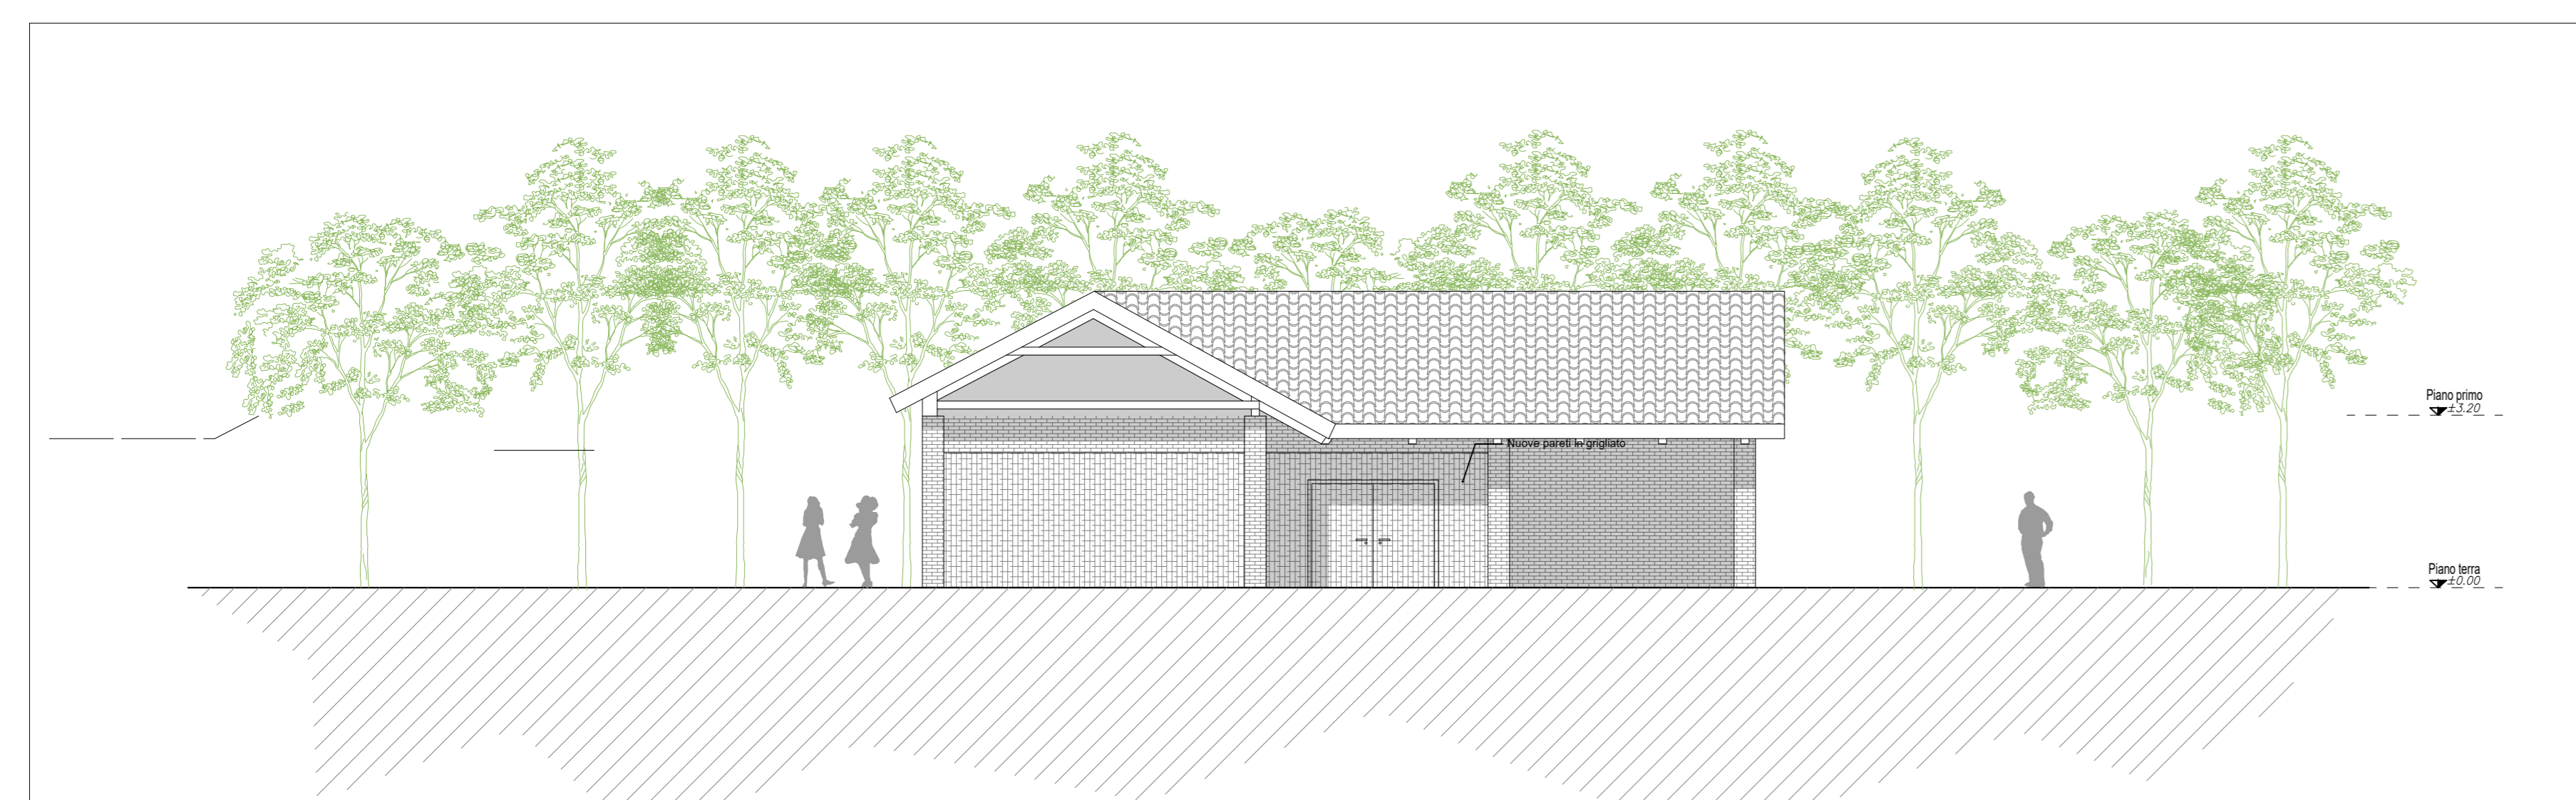

SEZIONE B-B'

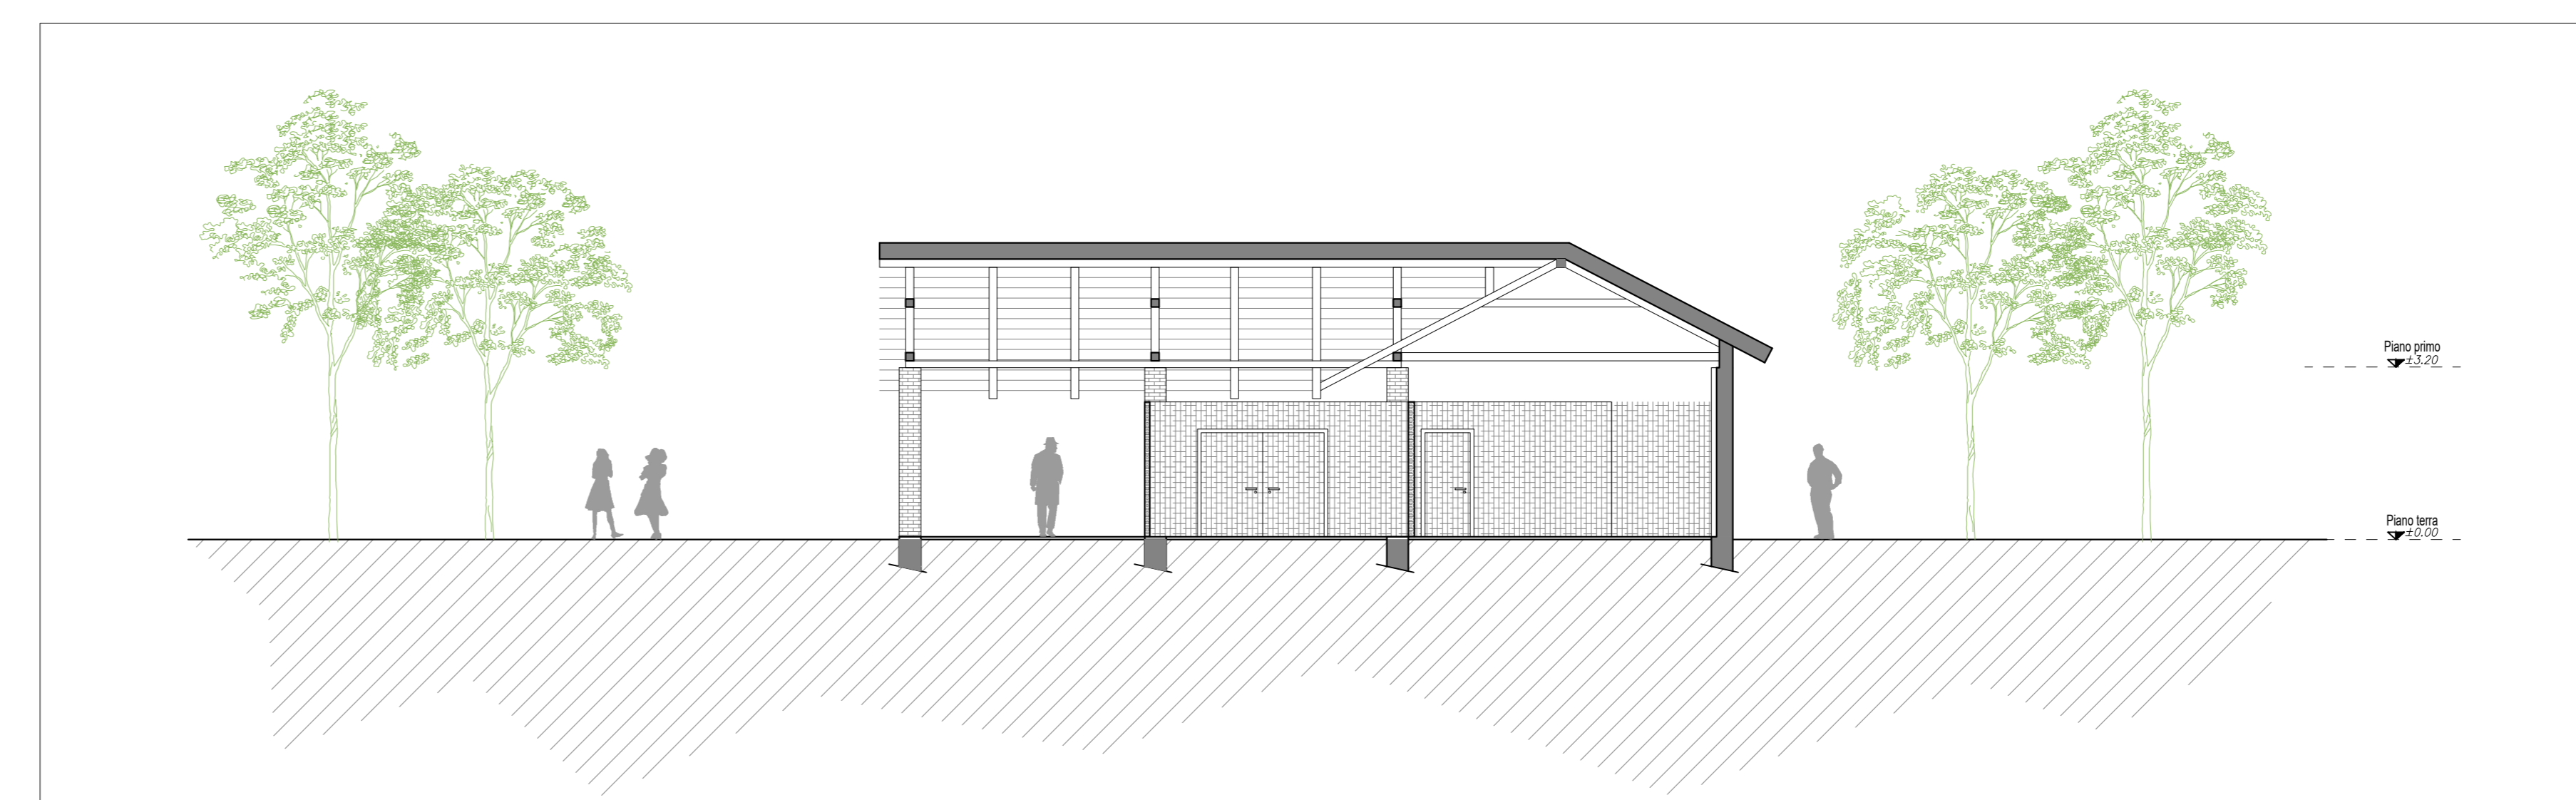

REV.	DATE / DATA	DESCRIPTION / DESCRIZIONE	DISIGN / ESEGNATO	CHECKED / CONTROLLATO	APPROVED / APPROVATO
00	15/03/2023	Emissione	MPN	BRB	BRB



PROGETTO
Parco dello Sport e dell'educazione Ambientale
Cluster 1 - Cittadella dello Sport

CLIENTE
Città di Torino
Dipartimento Grandi Opere, Infrastrutture e Mobilità
Divisione Verde e Parchi

PROGETTISTA ARCHITETTONICO / CLP
Arch. Vittorino Iacomussi (CGP/PRG)

SOCIETA' MANDATARIA / Coordinatore del Gruppo di Progettazione / Progettista
STUDIO DE FERRARI ARCHITETTI

PROGETTISTA DEL PAESAGGIO / CLP
IPE progetti consulting
Arch. Giorgia Maria Barbano (CPS/CLP)

PROGETTISTA STRUTTURALE / CLP
IPE progetti engineering
Chiara Bruno Otella (CLP)
Stefania Naretto (CLP)

CUP
C15B2200090006

CODICE LAVORO
5056

CODICE SERVIZIO
ST-IFCOMSP

CODICE LAVORO
NU-ED

FASE PROGETTUALE
PROGETTO DI FATTIBILITA' TECNICA ED ECONOMICA
APPALTO

ELABORATO		Elaborati grafici tettoia progetto		DATA	SCALA
CODICE ELABORATO	ELAB. GRAF.	FILE	AREA	15/03/2023	1:100
C22-069	FATTIBILITA'	IPFC	COLLOCA		
HOME FILE	C22-069-ST-IFCOMSP-5056-A-ELAB.GRAF.-15-00-Elaborati grafici tettoia progetto				