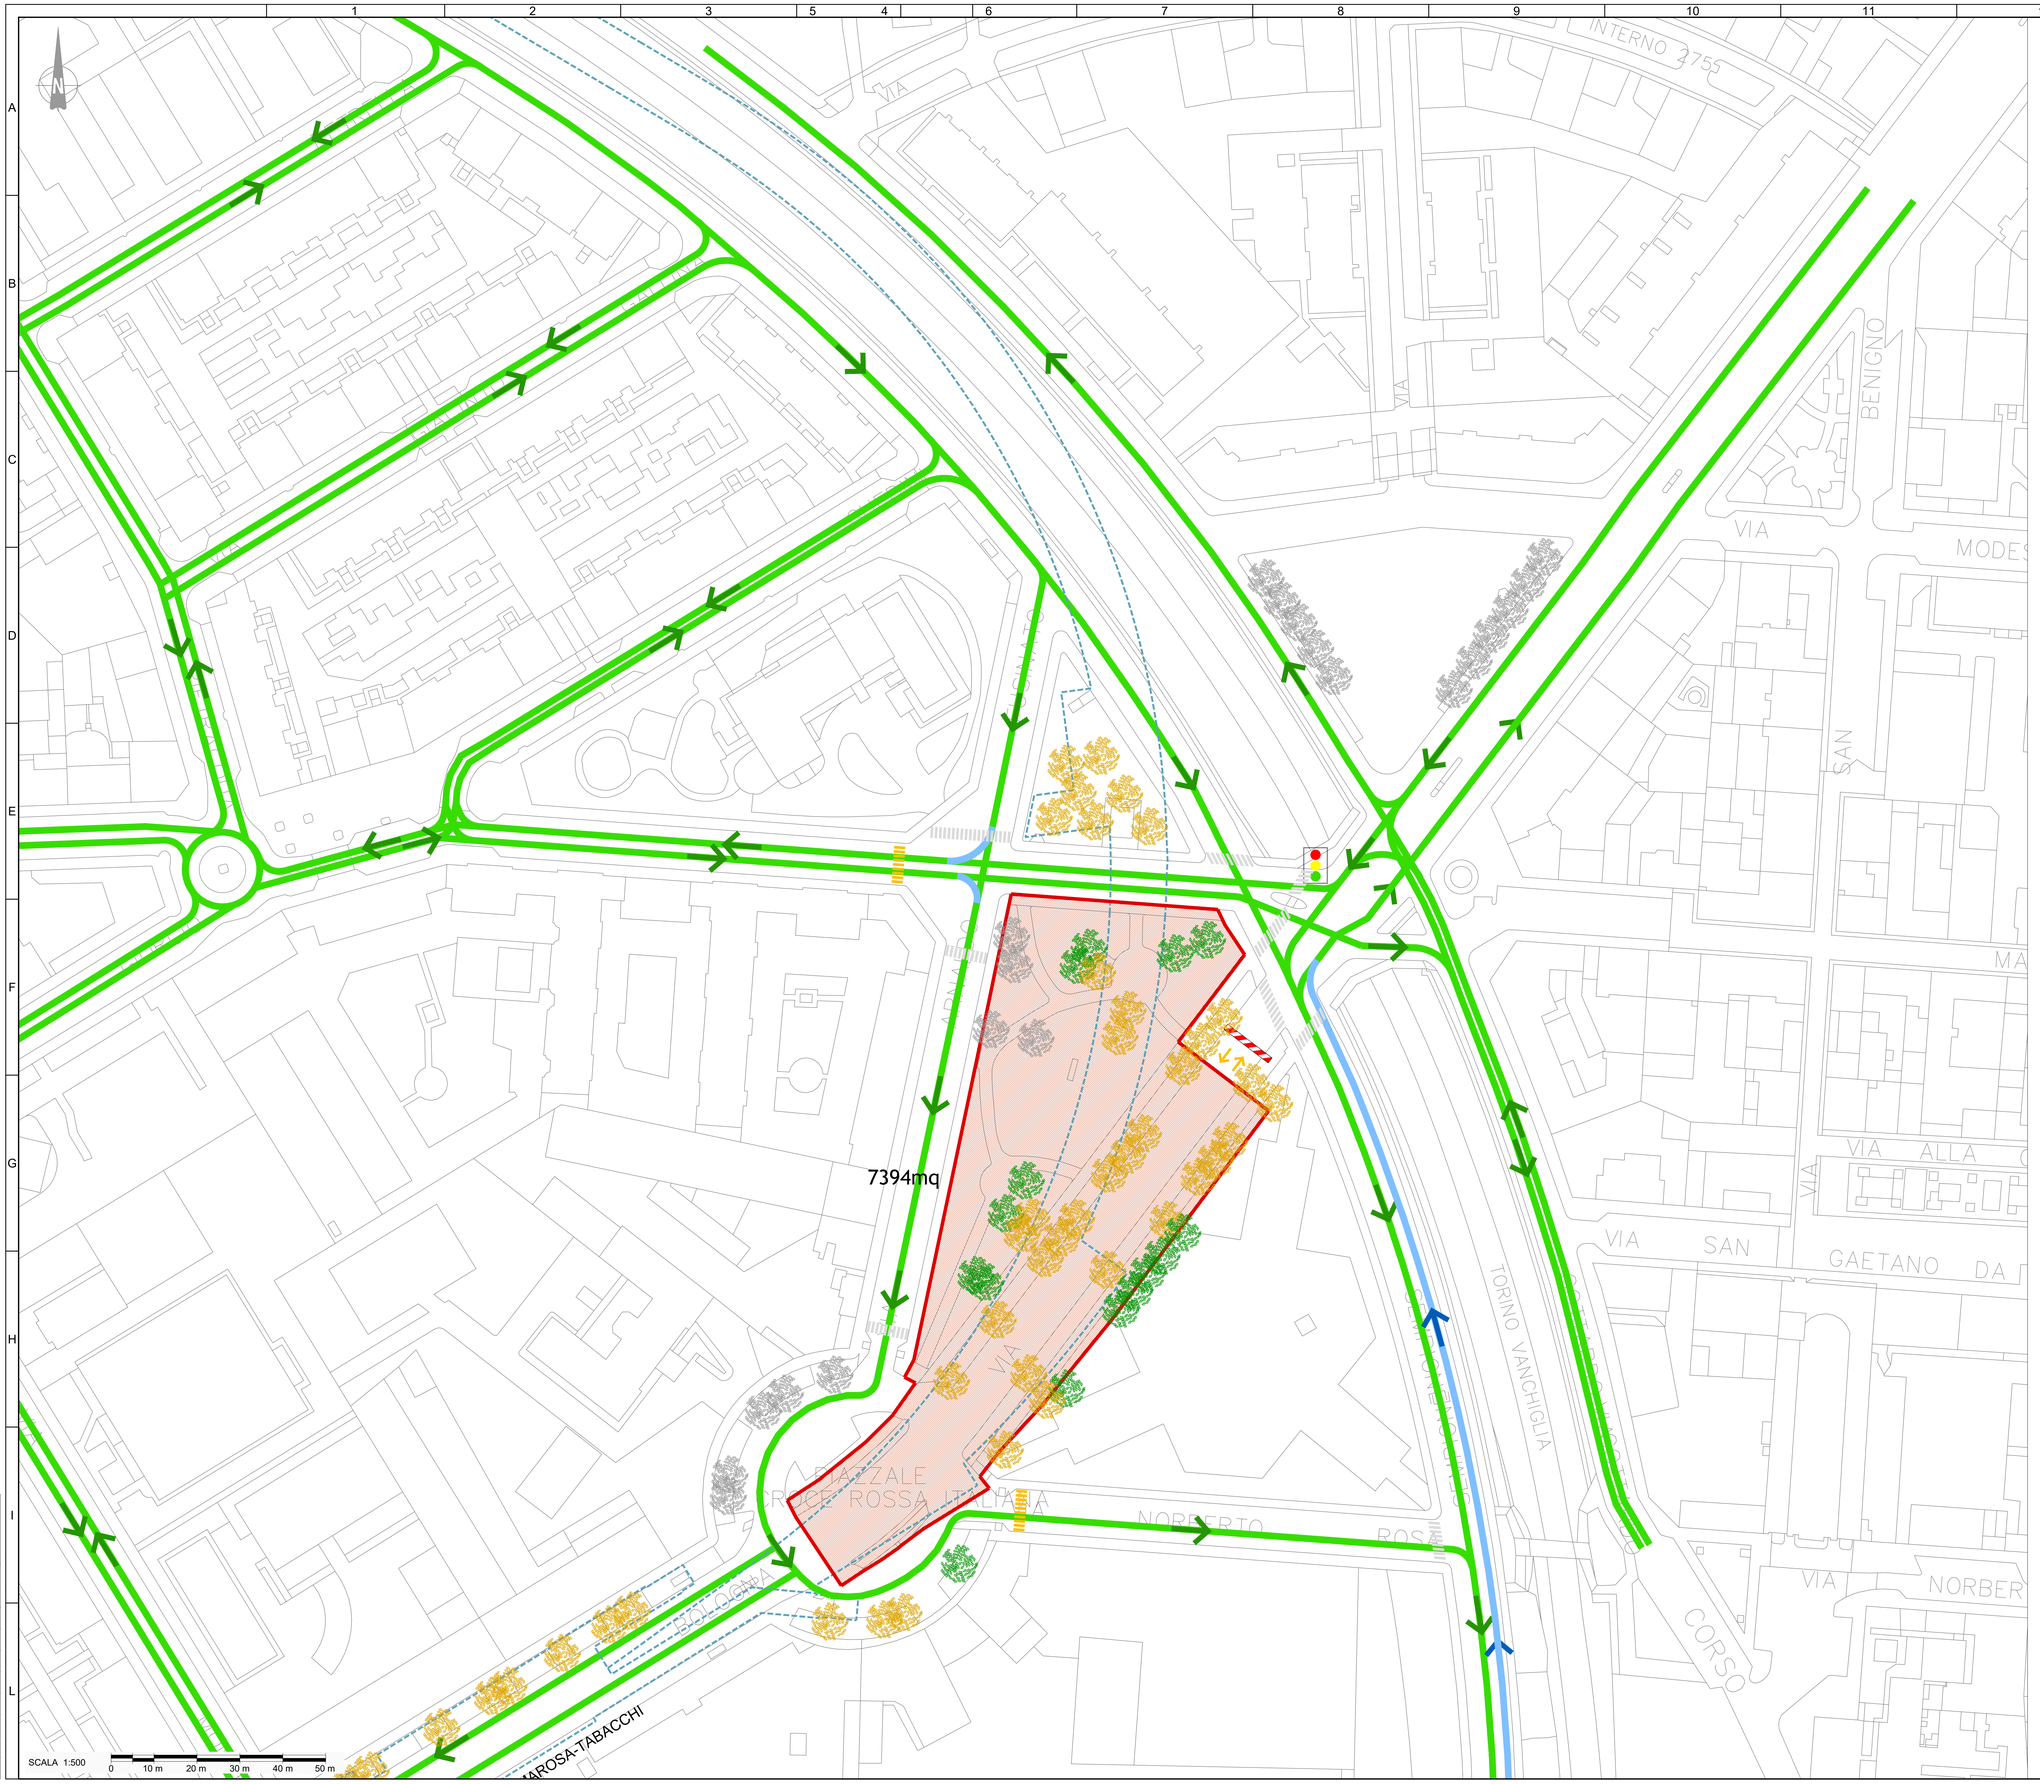

KEY PLAN

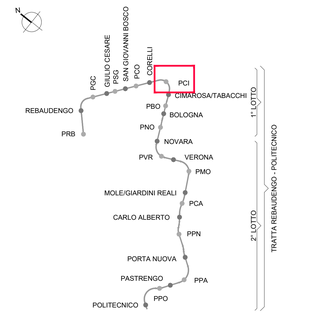

LEGENDA

- stazione
- AREE DI CANTIERE
  - Permanente (per opere in progetto)
  - Barriere
  - accesso area cantiere
- VIABILITÀ
  - esistente
  - modificata
  - modificata a servizio dei residenti, emergenza, etc...
  - carreggiata chiusa
  - viabilità regolata da semaforo
  - attraversamento pedonale esistente
  - attraversamento pedonale di cantiere
- ALBERATURE
  - alberi censiti lasciati in loco oggetto di monitoraggio
  - Alberi da abbattere
  - Alberi non interferiti
  - Alberi da trapiantare

OPERE IN PROGETTO

- rimozione alberi interferenti alle future lavorazioni
- installazione cantiere con modifiche alla viabilità

VIABILITÀ

- chiusura tratto di Via Bologna per chi proviene da nord con deviazione su Via Maddalene e Via Arnaldo Fusinato e collegamento alla rotonda di Piazzale Croce Rossa Italiana
- chiusura tratto di Via Bologna per chi proviene da sud con deviazione su rotonda di Piazzale Croce Rossa Italiana e deviazione in Via Norberto Rosa e Via Sempione
- attivazione doppio senso di marcia su Via Sempione nel tratto compreso tra Via Claudio Monteverdi e Via Bologna
- introduzione viabilità a rotatoria in Piazzale Croce Rossa Italiana

MINISTERO
DELLE INFRASTRUTTURE E DELLA MOBILITÀ SOSTENIBILI
STRUTTURA TECNICA DI MISSIONE

Mims

COMUNE DI TORINO

CITTÀ DI TORINO

METROPOLITANA AUTOMATICA DI TORINO
LINEA 2 - TRATTA POLITECNICO - REBAUDENGO
PROGETTAZIONE DEFINITIVA
Lotto Costruttivo 1: Rebaudengo - Bologna

PROGETTO DEFINITIVO		
DIRETTORE PROGETTAZIONE Responsabile integrazione discipline specialistiche	IL PROGETTISTA	INFRA.TO infrastrutture per la mobilità — INFRATRASPORTI.TO S.r.l.
Ing. R. Crova Ordine degli Ingegneri della Provincia di Torino n. 6038S	Ing. F. Cocito Ordine degli Ingegneri della Provincia di Torino n. 8785X	**VIABILITA'** TRATTO CORELLI - CIMAROSA Fase 2

ELABORATO	REV. int.	REV. est.	SCALA	DATA
BIM MANAGER Geom. L. D'Accardi — **MTL2T1A1DVIAGAAT 009**	**0**	**2**	1:500	31/01/2022

AGGIORNAMENTI

Fg. 1 di 1

REV.	DESCRIZIONE	DATA	REDATTO	CONTROL.	APPROV.	VISTO
0	EMISSIONE	31/01/22	IEC	GIe	FCo	RCr
1	CENSIMENTO E POSIZIONAMENTO ALBERATURE	02/08/22	IEC	GIe	FCo	RCr
2	EMISSIONE FINALE A SEGUITO DI VERIFICA PREVENTIVA	23/06/23	IEC	FRi	FCo	RCr
-	-	-	-	-	-	-
-	-	-	-	-	-	-

LOTTO 1	CARTELLA	15.1	15	MTL2T1A1D	VIAGAAT009

STAZIONE APPALTANTE

DIRETTORE DI DIVISIONE INFRASTRUTTURE E MOBILITÀ
Ing. R. Bertasio

RESPONSABILE UNICO DEL PROCEDIMENTO
Ing. A. Strozziero

REV.	TOLL.	UNITÀ	CHAN.	BUIL.	MAG.	AMBITI	CAT.	COLORITURA	Scala PLOTTAGGIO EVA (modalità per A.S.)
0.16	0.24	2.52	0.36	0.00	0.00	0.16	0.04	0.16	50