



LEGENDA

- Fasce di rispetto fiume (10m - 100m)
- Limite fascia B
- Limite sito Natura 2000
- Perimetro area

PERCORSI

- Ciclovía VenTo
- percorsi esistenti in uso
- percorsi di nuova realizzazione

VEGETAZIONE ESISTENTE

- Alberi esistenti
- Alberatue esistenti sull'argine
- Area di pregio naturalistico
- Area di riforestazione recente

QUOTE ALTIMETRICHE

- +210.40 quote stato di fatto (m s.l.m.)
- +0,0 quote di progetto (0,0=210,40 m s.l.m.)

ELEMENTI ESISTENTI E NUOVE ATTIVITA'

MANUFATTI

- A - Centro di educazione ambientale - Ex Galoppatoio
- B - Deposito attrezzature sportive e bagni pubblici
- C - Percorso didattico su pedana in metallo rialzata
- D - Passerella di attraversamento ciclopedonale

AREE GIOCHI

- E - Giochi arrampicata
- F - Giochi tema natura
- G - Giochi balance
- H - Aula all'aperto


AREE SPORT

- L - Area fitness
- M - Skill Bike Park
- N - Pump track
- P - Cricket

TABELLA DELLE ALTEZZE DI PIENA


In rosso e in planimetria le sezioni relative al Parco

Sez. aggiunte	Progressiva SdF	Z _(T=20)	Z _(T=60)	Z _(T=75)	Z _(T=100)	Z _(T=200)	Z _(T=800)
	111.710	212.59	213.07	213.23	213.34	213.56	213.81
Sez.1	112.216	212.19	212.86	213.05	213.16	213.40	213.66
Sez.2	112.398	212.05	212.79	212.98	213.1	213.34	213.6
Sez.3	112.586	211.79	212.65	212.84	212.96	213.20	213.46
Sez.4	112.798	211.51	212.49	212.69	212.81	213.05	213.31
	112.854	211.43	212.45	212.65	212.77	213.01	213.27
	113.215	211.28	212.33	212.53	212.65	212.89	213.15
	113.572	211.26	212.26	212.46	212.58	212.82	213.08
	113.767	210.42	211.57	211.74	211.84	212.04	212.26
	113.786	210.23	211.26	211.37	211.43	211.57	211.72
	113.828	208.33	209.08	209.23	209.32	209.51	209.71
	113.840	208.47	209.29	209.47	209.57	209.78	210.01
	113.868	208.45	209.27	209.44	209.55	209.76	209.99
Sez. 5	113.897	208.43	209.26	209.43	209.54	209.76	209.99
Sez. 6	114.054	208.31	209.18	209.38	209.50	209.74	210.01
	114.088	208.29	209.16	209.37	209.49	209.74	210.01

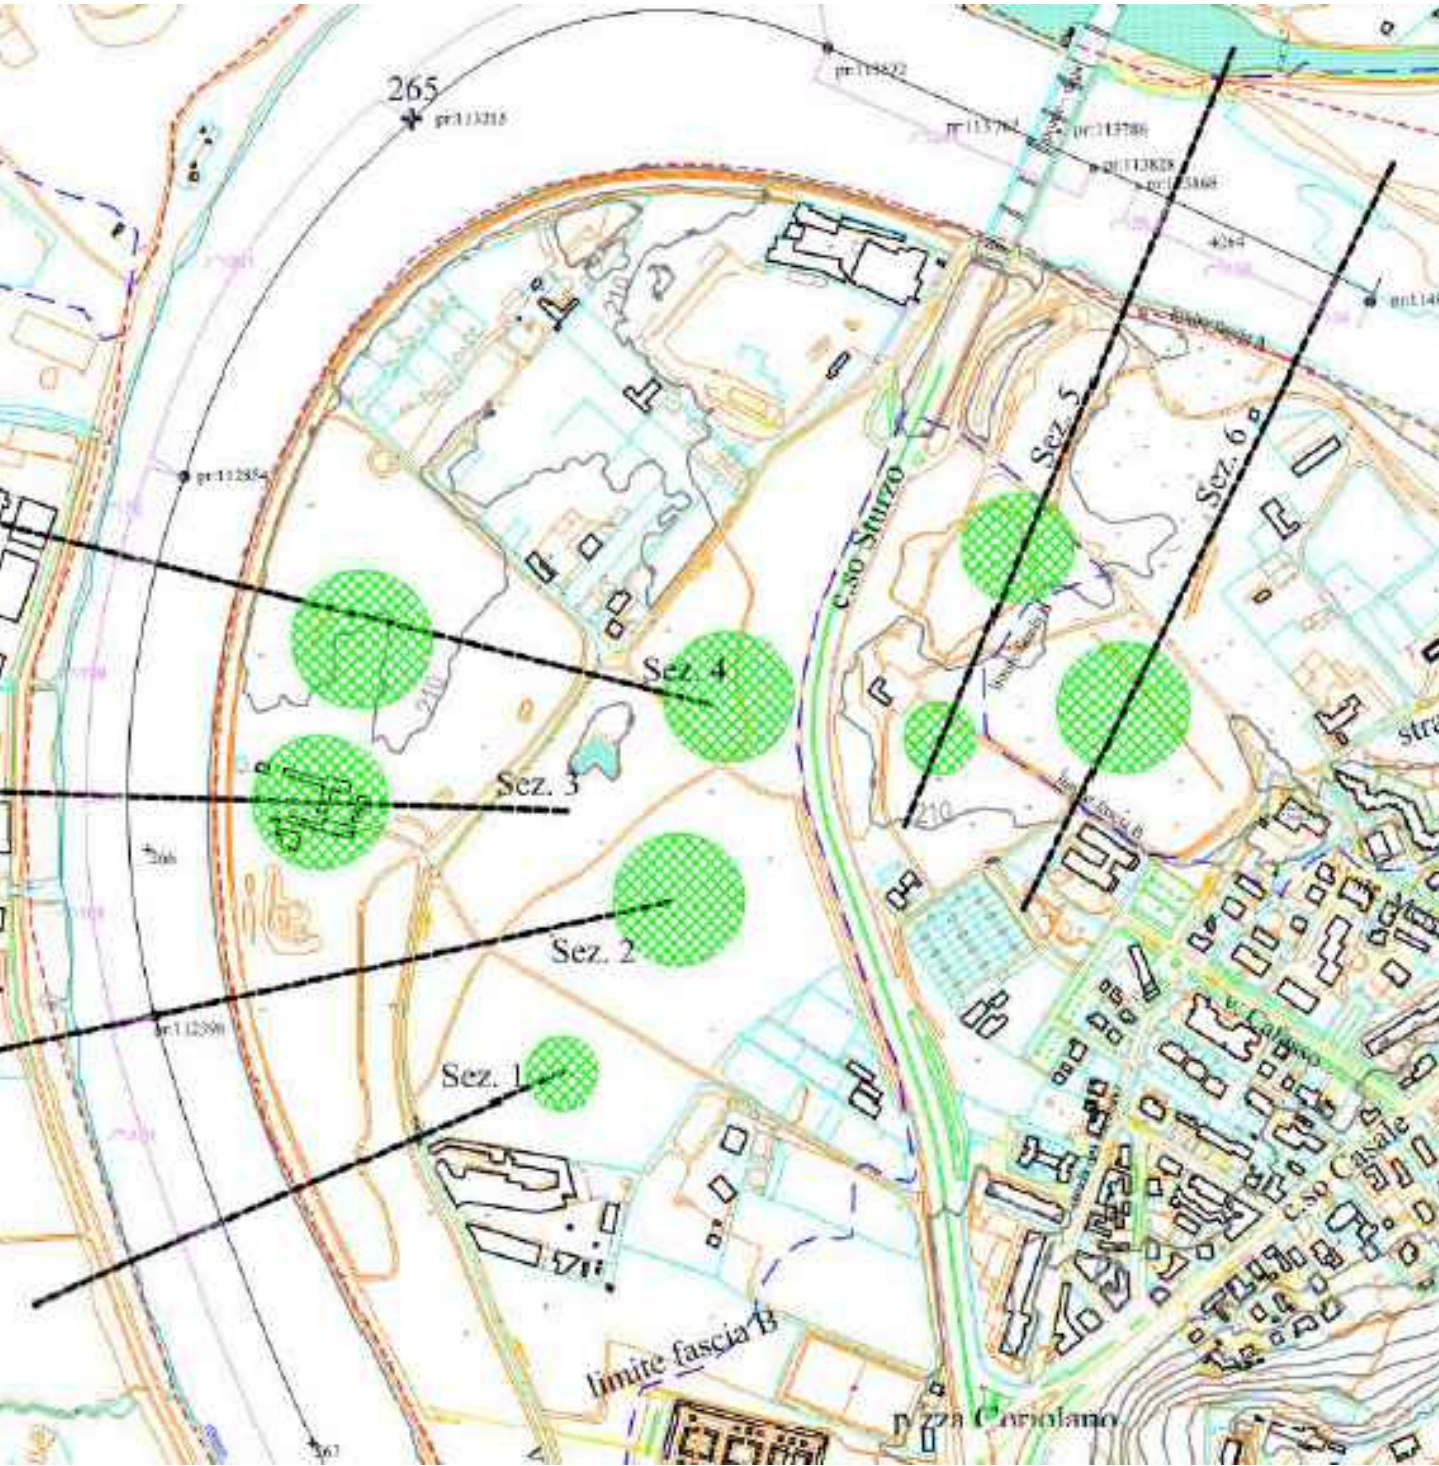


SEZIONI DELLO STATO DI FATTO CON I PRINCIPALI TEMPI DI RITORNO DELLE PIENE (scala 1:1000)

N.B. SEZIONI CON SCALA DI RAPPRESENTAZIONE DIVERSE le Y (quote altimetriche s.l.m.) sono amplificate di 5 volte rispetto alle X (distanze)

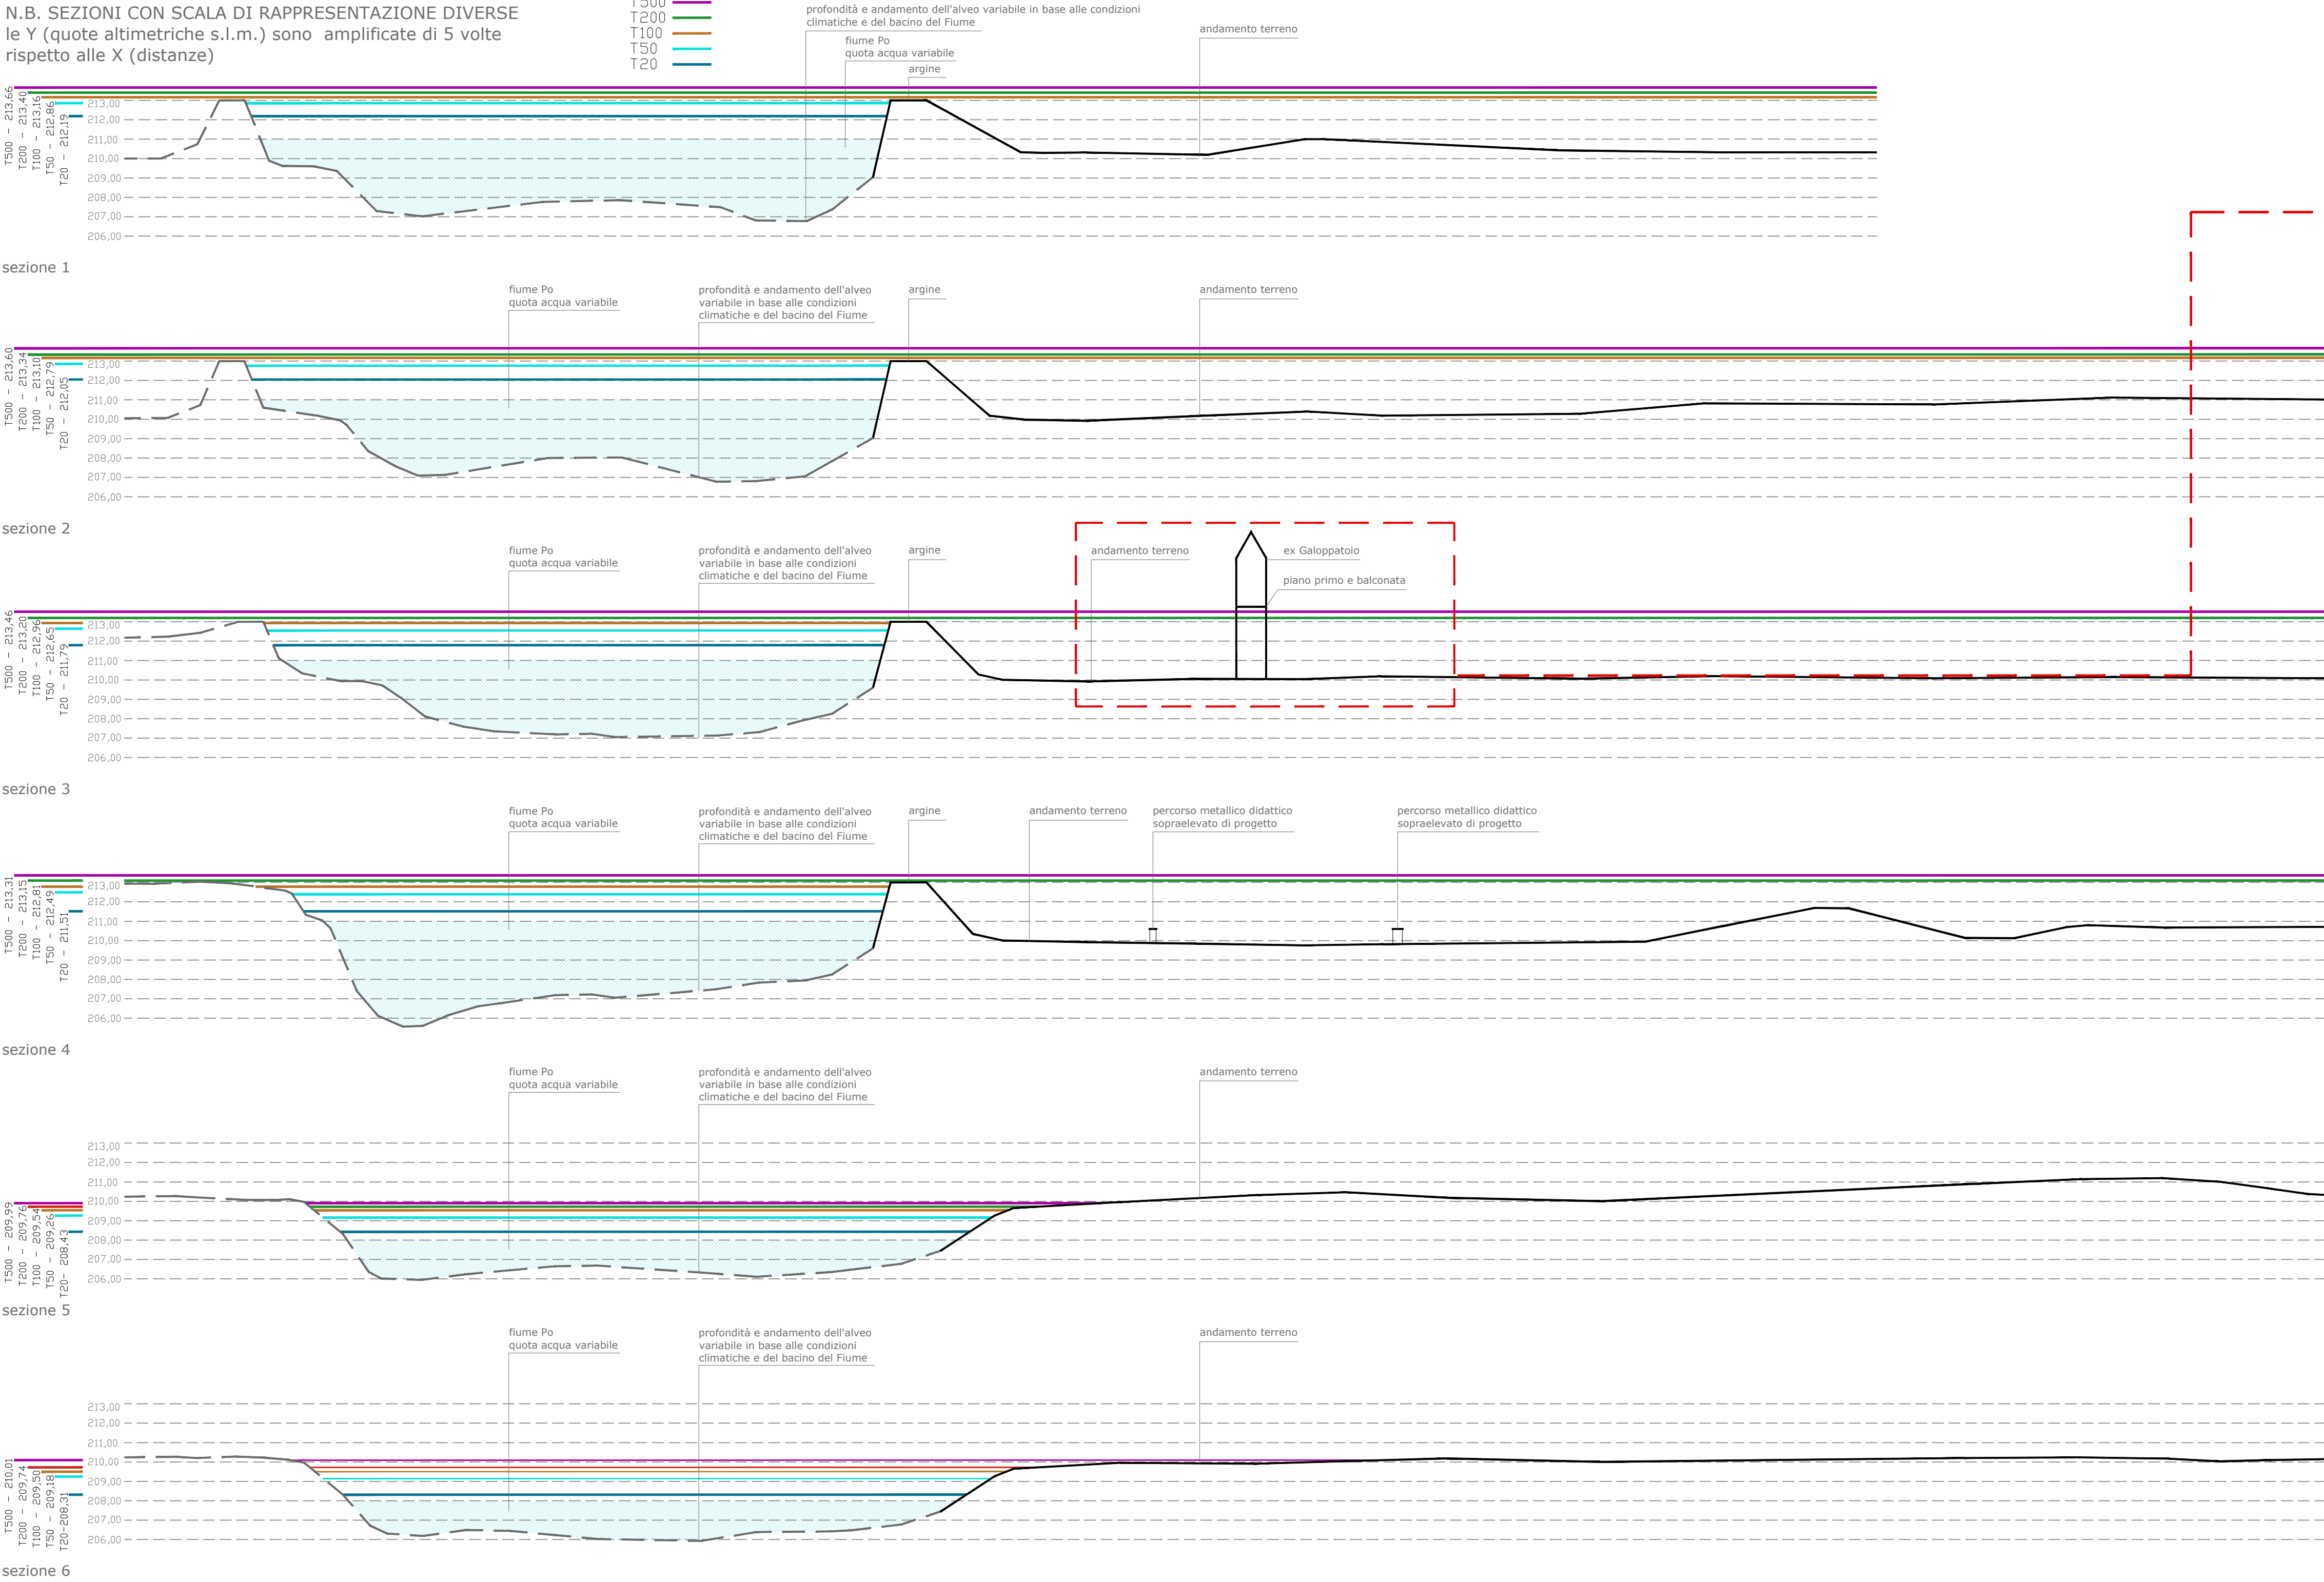

Dettaglio Ex Galoppatoio (stato di fatto e progetto)
Livello piena T500=213,46 m s.l.m. (+3,06 m rispetto allo zero di progetto (piano terra) - scala 1:500

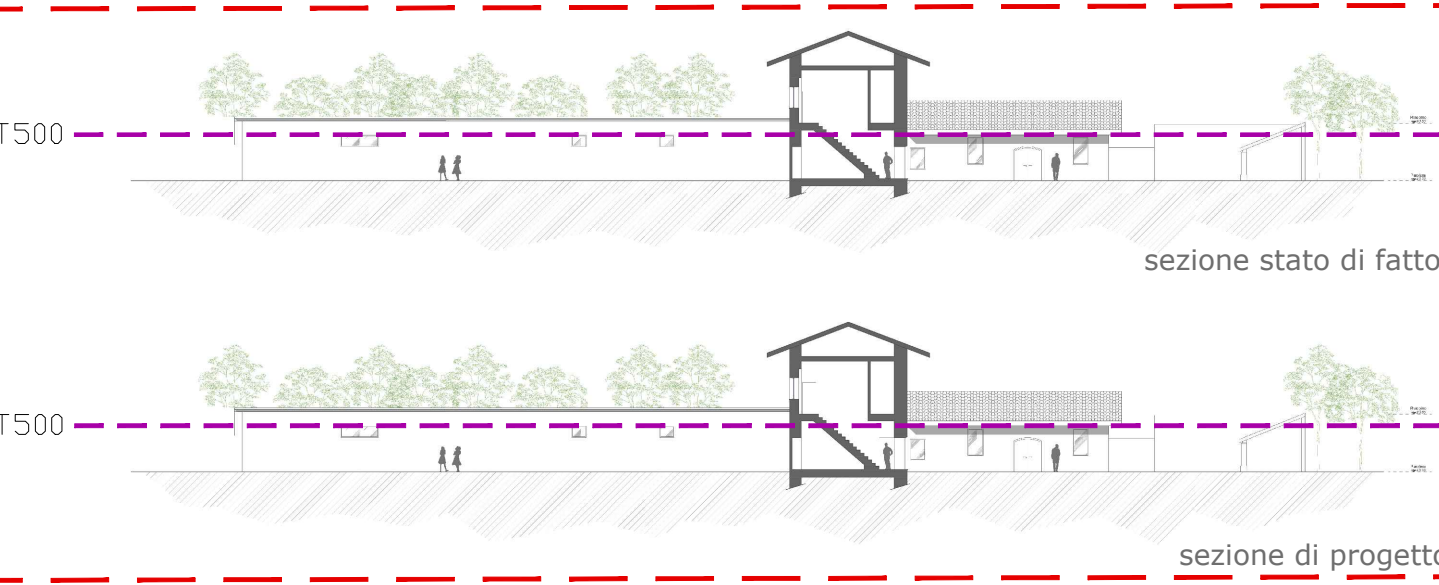

	Finanziato dall'Unione europea		Dipartimento per lo Sport		Città di Torino
PROGETTO					
Parco dello Sport e dell'educazione Ambientale Cluster 1 - Cittadella dello Sport					
CLIENTE					
Città di Torino Dipartimento Manutenzioni e Servizi Tecnici Divisione Manutenzioni Servizio Infrastrutture per il Commercio e lo Sport Dipartimento Servizi Open, Infrastrutture e Mobilità Divisione Verde e Parchi					
RUP/CP Arch.Maria Vitetta					
GRUPPO DI PROGETTAZIONE					
Determina D.O. N° 5381 DEL 27/09/2023					
SOCIETA' MANDATARIA / Coordinatore del Gruppo di Progettazione / Progettista					
1AX srl Via F. Crispi, 69 07051 - Anagnino (AQ) info@1ax.it					
PROGETTISTA IMPIANTI					
 Proimpianti srl Via Garibaldi, 89 07051 - Anagnino (AQ) c.granata@proimpianti.it					
GEOLOGO					
Dott. Geologo Andrea Piano Via Primavera 1 14100 - Asti andrea@astipangeologi.it					
CONSULENTI					
PAESAGGIO Arch.Paesaggista Diego Colonna AMBIENTE Studio Biosfera - Dott. Biologo Gianni Bettini Myricae s.r.l. - Dott. Agronomo Giordano Fossi Dott. Agronomo Tommaso Vai					
CUP					
C15B2200090006					
CODICE OPERA					
5056					
FASE PROGETTUALE					
PROGETTO DEFINITIVO					
ELABORATO					
Rilievo topografico					
CODICE ELABORATO					
PLAN GEN					
CODLAVORO					
FASE DI PROGETTAZIONE					
AUTORE					
AREA					
LIVELLO					
TIPO FILE					
DISCIPLINA					
N. DOCUMENTO					
DATA					
SCALA					
104-1					
DEFINITIVO					
1AX					
PAES.					
dwg					
RILEVO					
16					
REV					
00					
1:2000					
NOME FILE					
104_T_DEF_5056_PAES-PLAN_GEN-16-00					