


### LEGENDA

- Perimetro area parco
- Area di intervento
- PERCORSI**
- - - Ciclovía VenTo
- percorsi esistenti in uso
- percorsi di nuova realizzazione  
cfr. TAV.19 Cluster 1 - Planimetria percorsi

- RECINZIONI E DELIMITAZIONI**
- - - Recinzioni esistenti da conservare
- - - Rimozione recinzione in metallo
- - - Rimozione intera recinzioni
- - - Nuove recinzioni
- - - Delimitazione con paletti e corde

- VEGETAZIONE**
- Alberi esistenti
- Alberature esistenti sull'argine
- Area di pregio naturalistico
- Area di riforestazione recente

- QUOTE ALTIMETRICHE**
- + 210,40 quote stato di fatto (m s.l.m.)
- + 0,0 quote di progetto (0,0=210,40 m s.l.m)

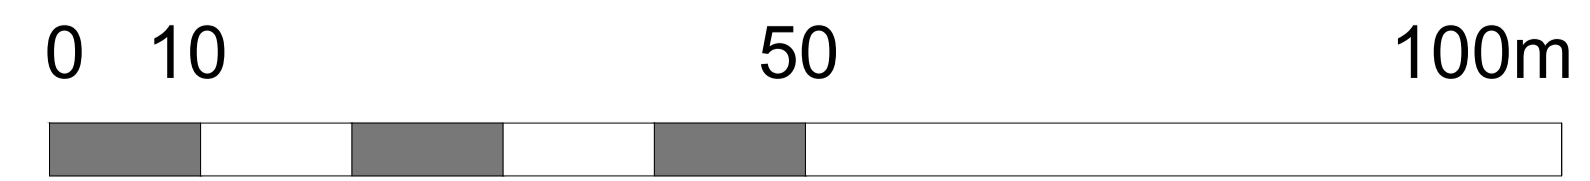

<b>PROGETTO</b> <b>CENTRO PER L'EDUCAZIONE SPORTIVA ED AMBIENTALE MEISINO</b> Cluster 2 - Rigenerazione ex Galoppatoio	
CLIENTE Città di Torino Dipartimento Manutenzioni e Servizi Tecnici Divisione Manutenzioni Servizio Infrastrutture per il Commercio e lo Sport Dipartimento Grandi Opere, Infrastrutture e Mobilità Divisione Verde e Parchi	RUP/CP Arch. Maria Vitetta
Determina D.D. N°5382 DEL 27/09/2023	
SOCIETA' MANDATARIA / Coordinatore del Gruppo di Progettazione / Progettista  1AX srl Via F. Crispi, 69 67051 - Avezzano (AG) info@1ax.it	
PROGETTISTA IMPIANTI  Proimpianti srl Via Garibaldi, 69 67051 - Avezzano (AG) c.granata@proimpianti.it	
GEOLOGO Dott. Geologo Andrea Piano Via Provenzale 6 14100 - Asti andrea@actspianogeologi.it	
CONSULENTI PAESAGGIO Arch. Paesaggista Diego Colonna AMBIENTE Studio Biosfera - Dott. Biologo Gianni Bettini Myricae s.r.l. - Dott. Agronomo Giordano Fossi Dott. Agronomo Tommaso Vai	
CUP C13I22000080006	CODICE OPERA 5057
FASE PROGETTUALE <b>PROGETTO ESECUTIVO</b>	
ELABORATO <b>Planimetria generale di inquadramento</b>	
CODICE ELABORATO PLAN.GEN.	DATA 05/04/2024
COD.LAVORO 104-2	SCALA 1:500
FASE DI PROGETTAZIONE ESECUTIVO	N. DOCUMENTO 16
AUTORE 1AX	DISCIPLINA ARC.
AREA ARC.	TIPO FILE .dwg
LIVELLO 16-104_2_ESE_5057_ARC-PLAN.GEN.-16-00	N. DOCUMENTO 16
REV. 00	DATA 05/04/2024
NOME FILE	SCALA 1:500