


ESTRATTO DI CARTA TECNICA COMUNALE
Scala 1:1000




KEY PLAN DI PROGETTO
Scala 1:700

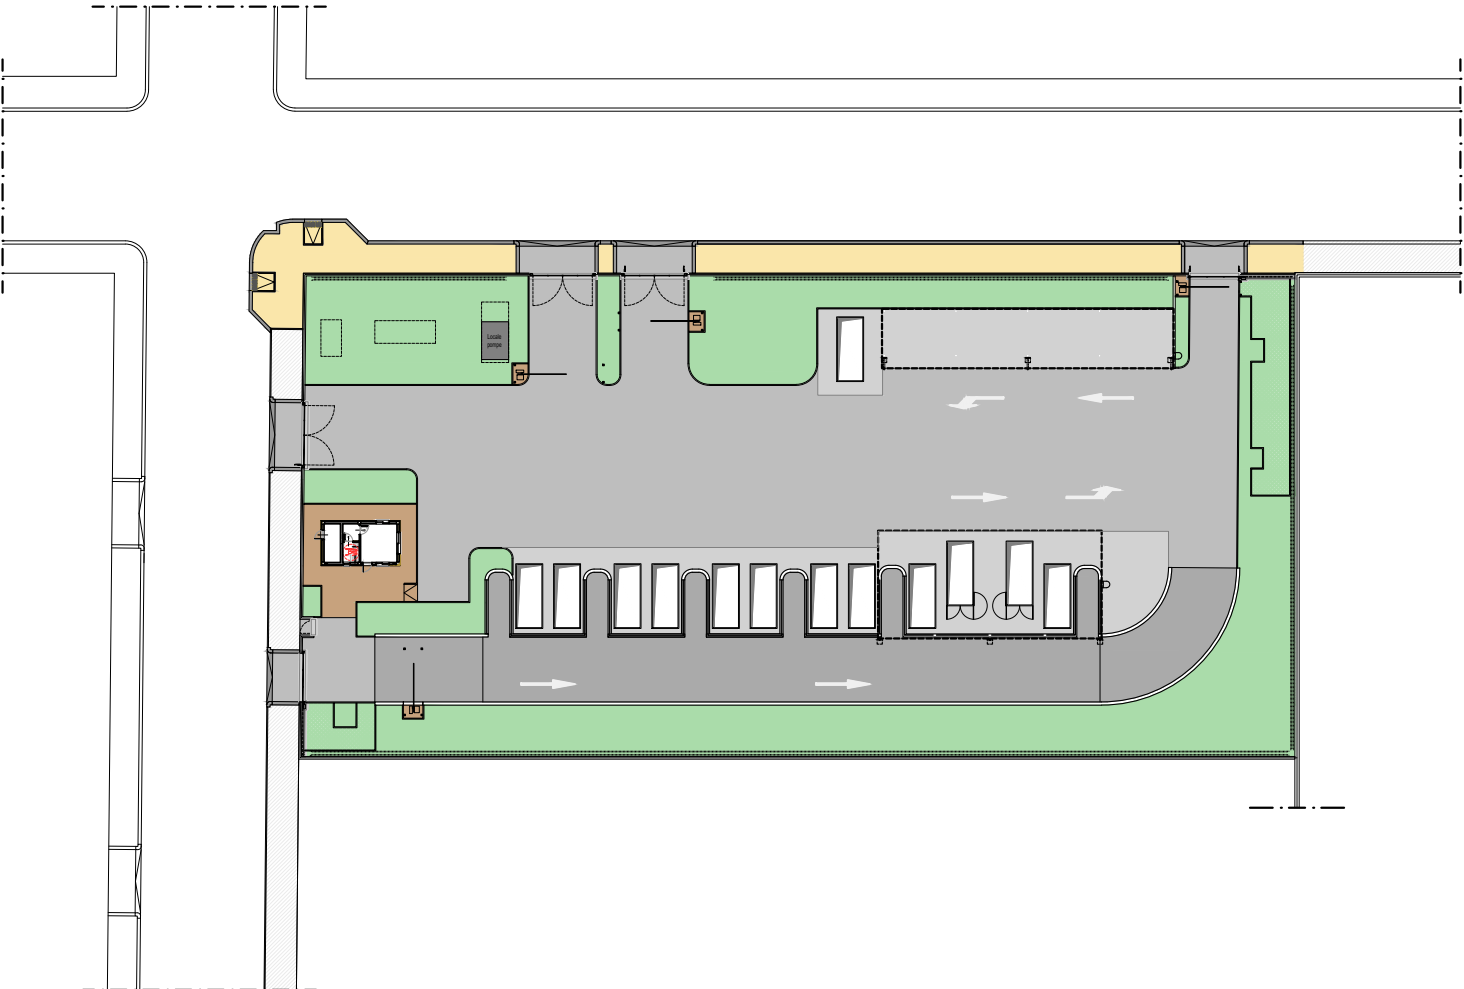

VISTA AEREA CON INDIVIDUAZIONE
DELL'AREA OGGETTO DI INTERVENTO



ESTRATTO DI MAPPA CATASTALE, NCEU FG. 1054, PART. 91
Scala 1:1000

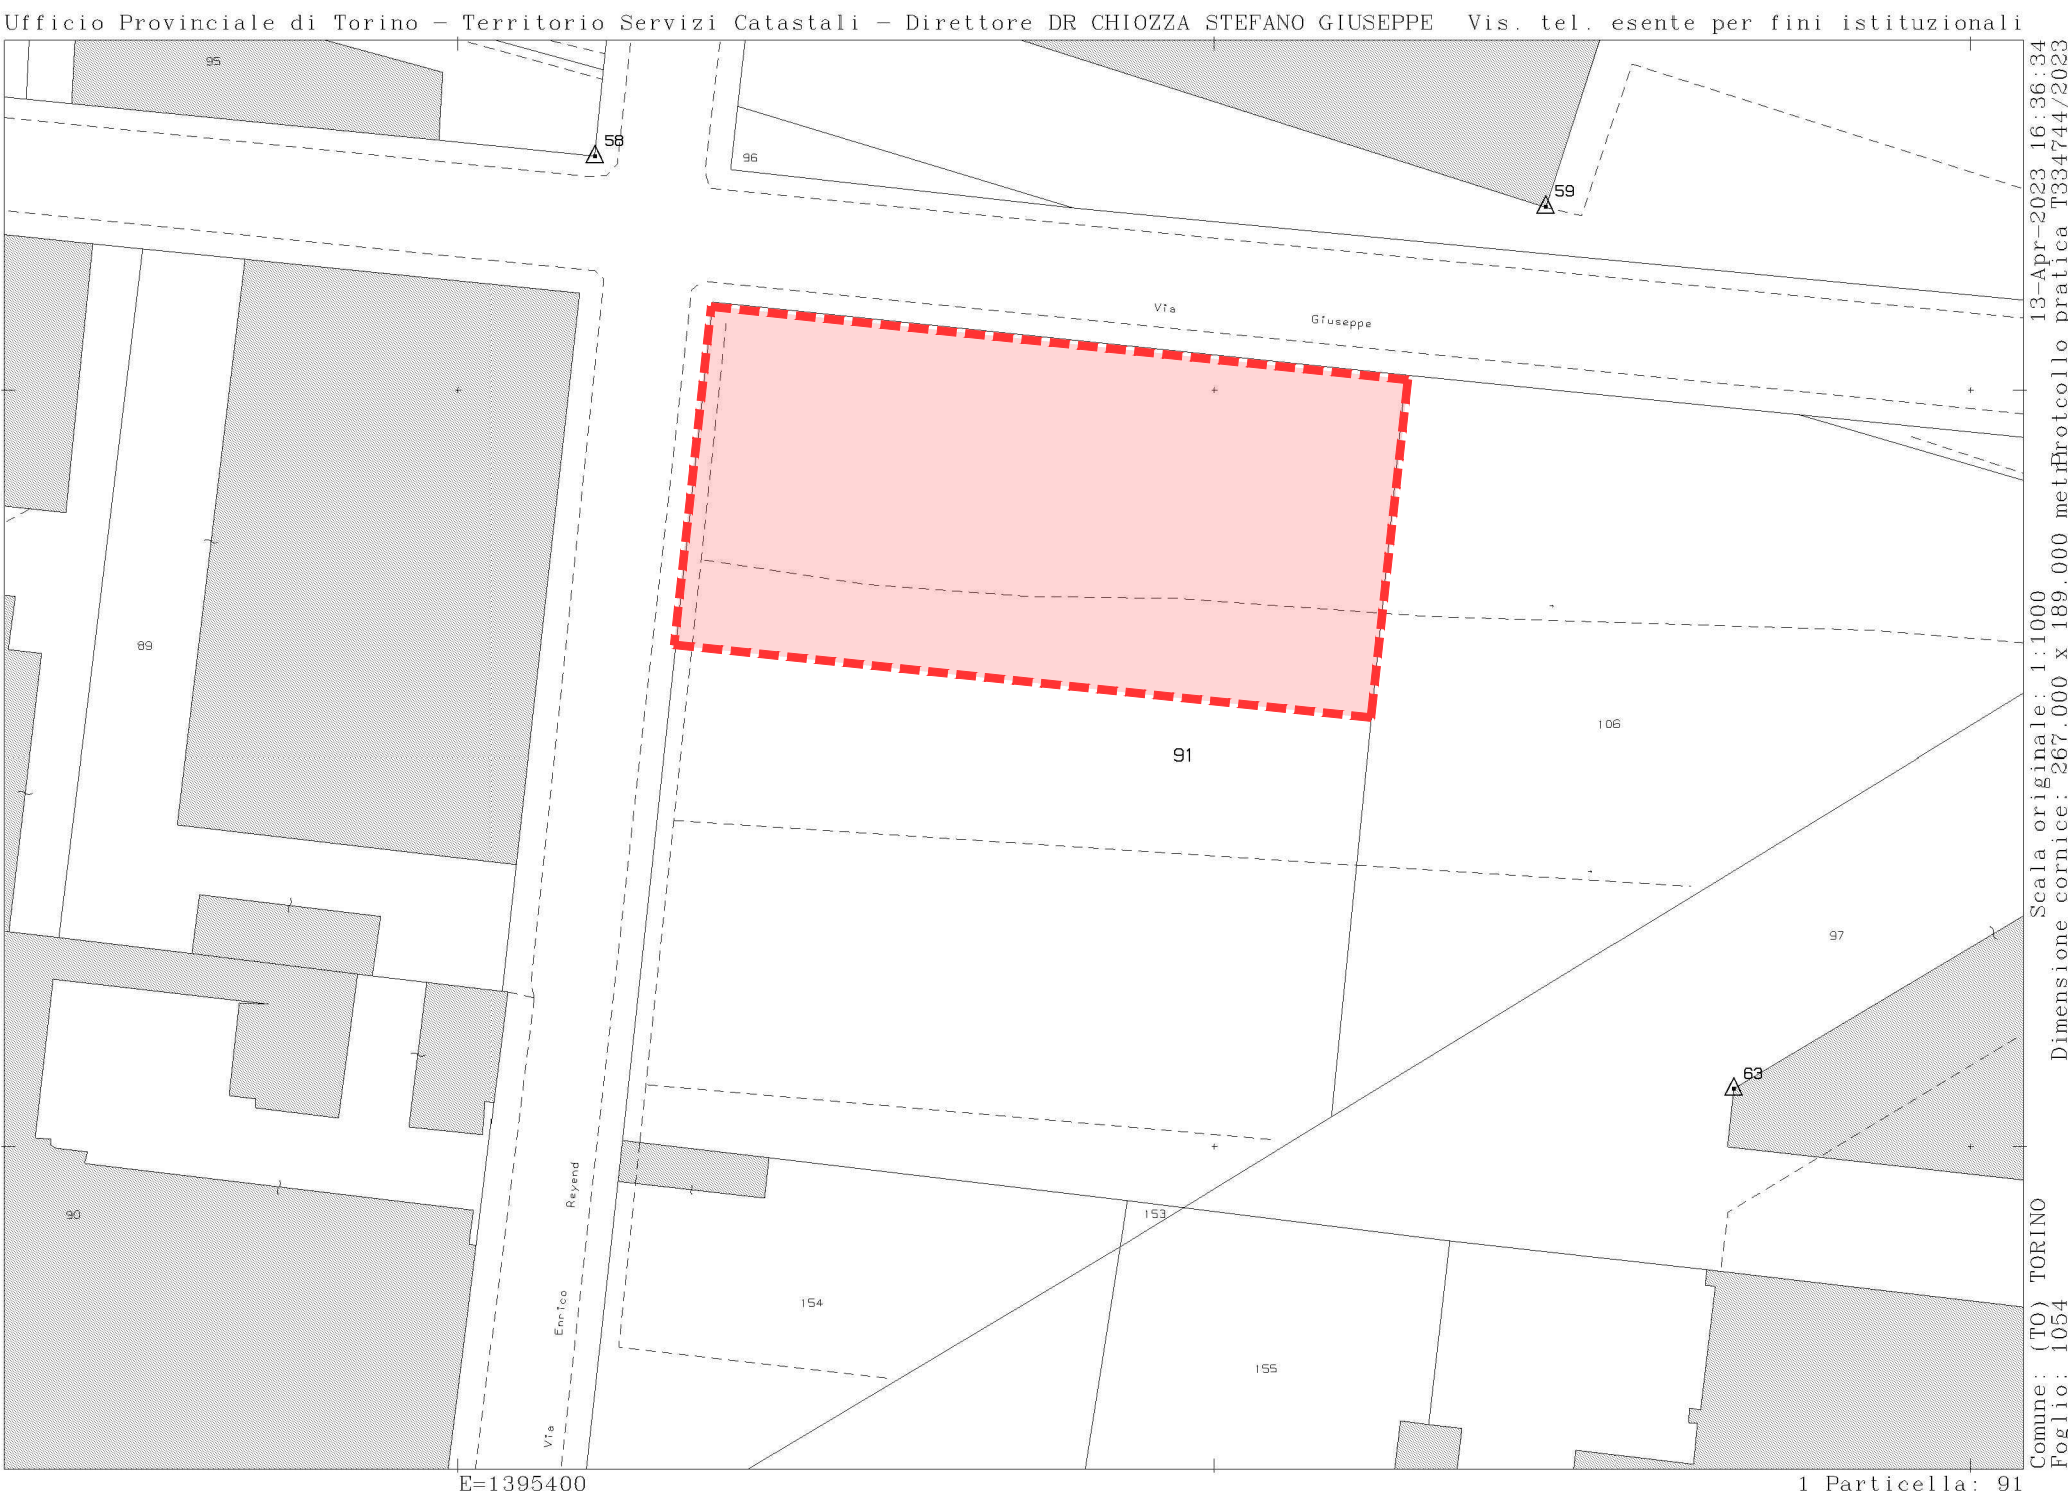

ESTRATTO DI P.R.G.C
Scala 1:5000



COMMITTENZA:
CITTA' DI TORINO
Divisione Qualità Ambiente
Arch. Lorenzo De Cristofaro

AMIAI
Responsabile del progetto
Ing. Flavio Frizziero

PROGETTISTI:
RAGGRUPPAMENTO TEMPORANEO
DI PROFESSIONISTI

Mandatari
Arch. Corradino Corrado

Mandanti
SD2 Engineering Services S.p.A.
Arch. Pettiti Pier Carlo
Ing. Panero Gianluca

Progetto architettonico
Arch. Corradino Corrado
Arch. Gianetto Loris (SD2 Engineering Services S.p.A.)

Progetto strutturale
Ing. Bianco Aydreia (SD2 Engineering Services S.p.A.)

Progetto impianti elettrici
Arch. Corradino Corrado
Arch. Gianetto Loris (SD2 Engineering Services S.p.A.)

Progetto impianti meccanici
Arch. Pettiti Pier Carlo
Arch. Gianetto Loris (SD2 Engineering Services S.p.A.)

REGIONE PIEMONTE
PROVINCIA DI TORINO
COMUNE DI TORINO

**REALIZZAZIONE DI UN NUOVO CENTRO
DI RACCOLTA IN TORINO,
VIA REYCEND ANGOLO VIA MASSARI**
CUP: C12F22000940005

PROGETTO ESECUTIVO

commessa	livello	disciplina	elaborato/doc.	n° foglio	rev.
16201	ESE	AR	001	01	A

Progetto architettonico
Inquadramento

DATA AGG.	REV.	OGGETTO
marzo 2025	A	Prima emissione

Fase progetto
ESE
Progetto
Ecocentro
Formato (ISO)
A1
Scala
varie
Data emissione
marzo 2025