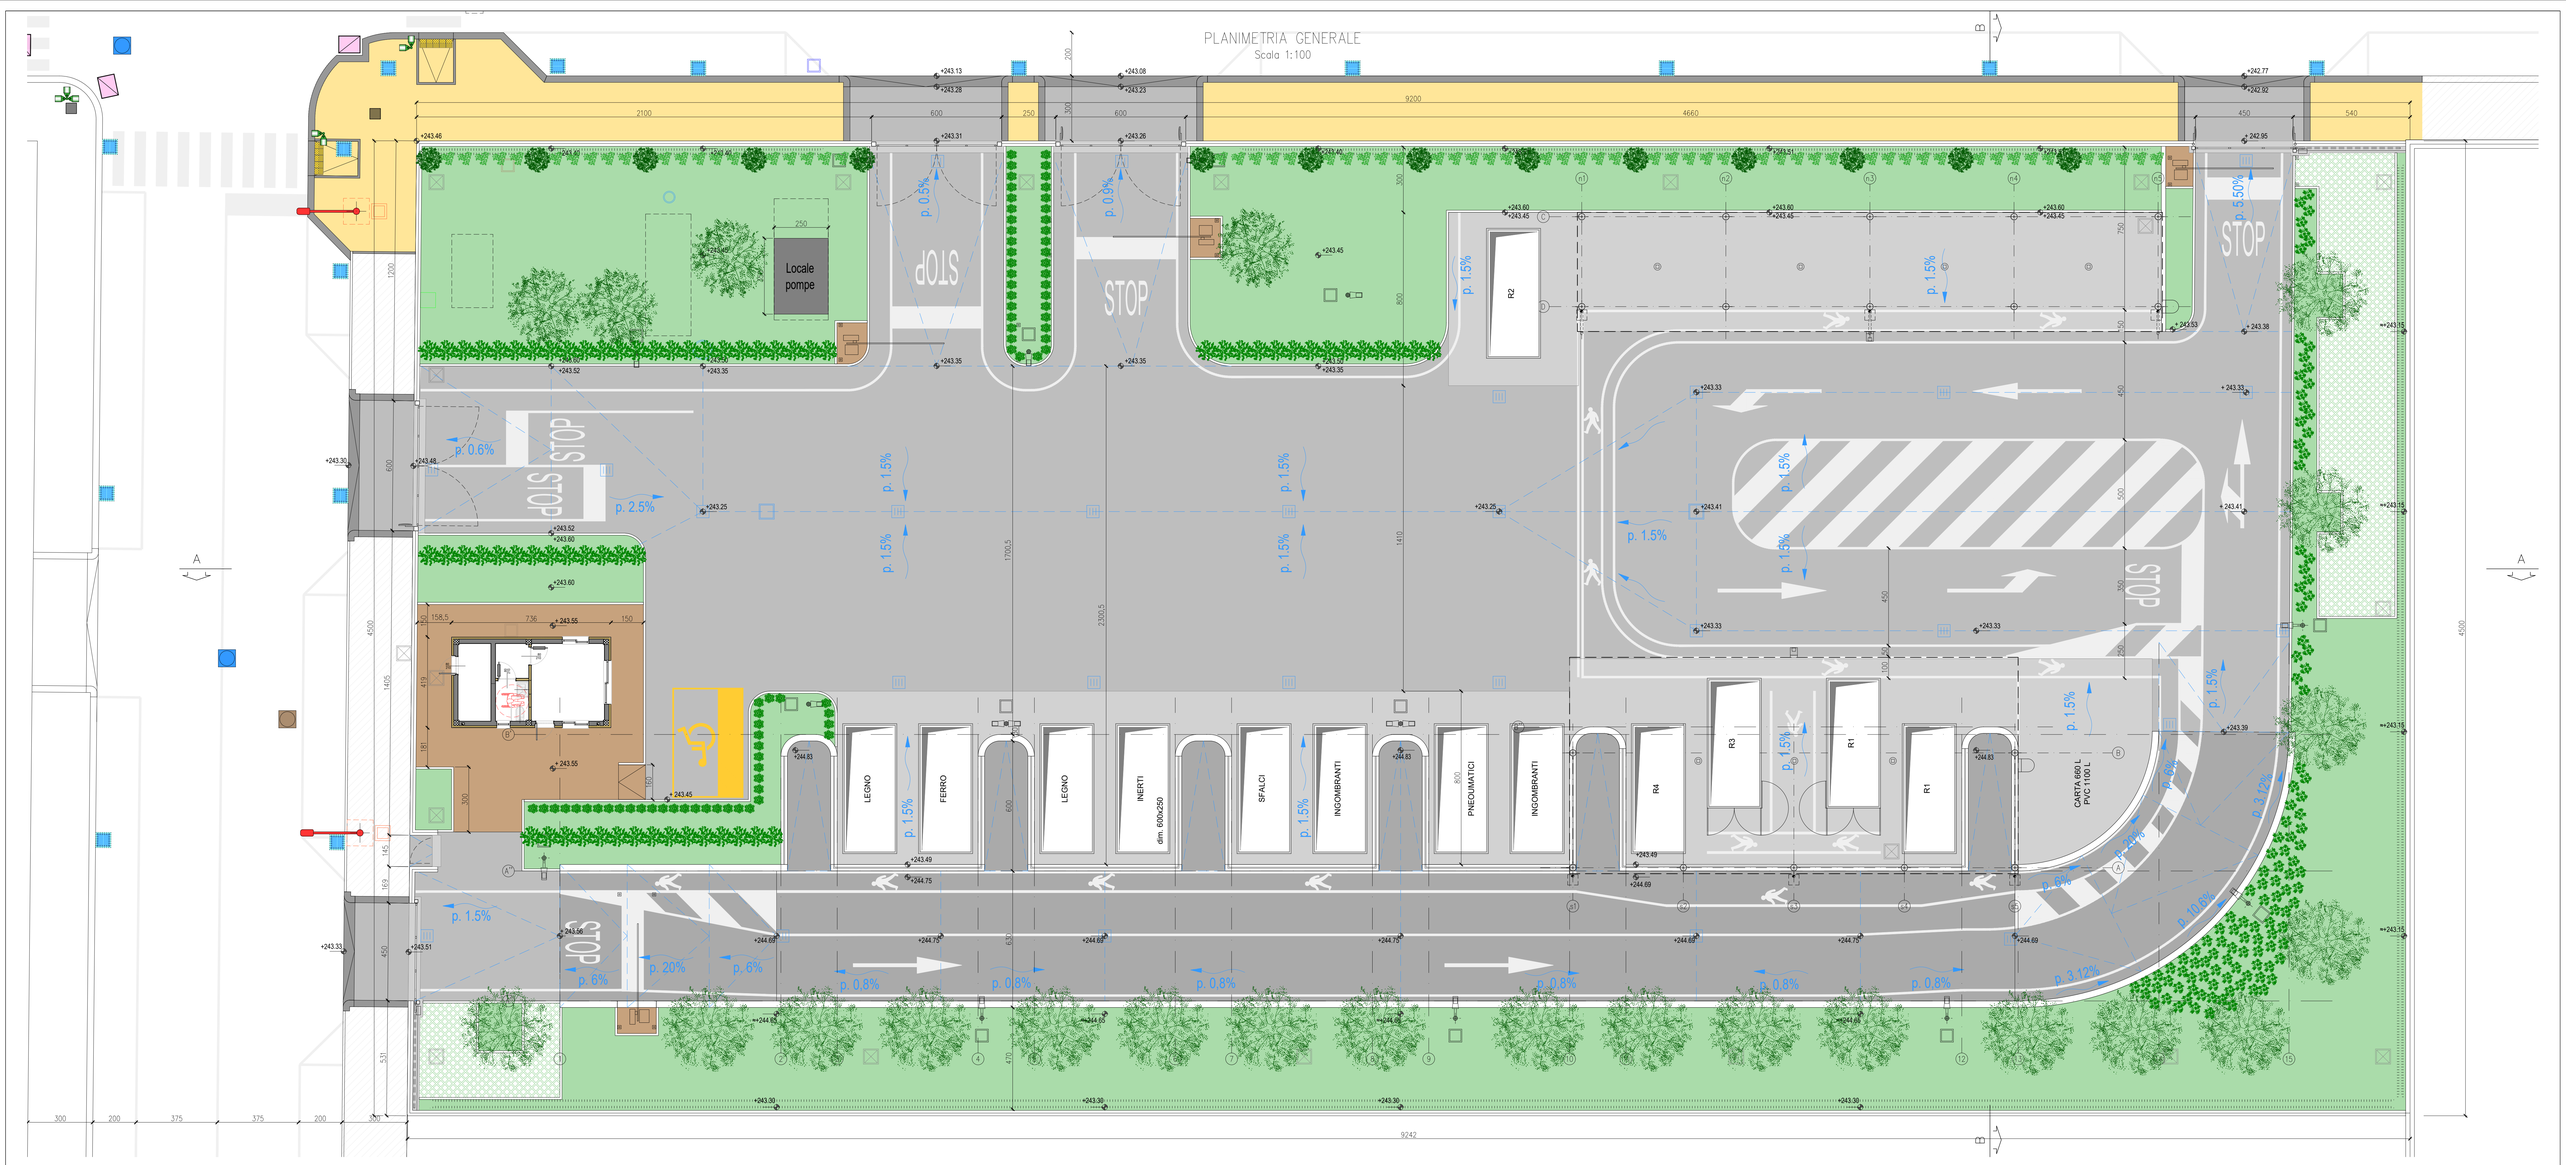

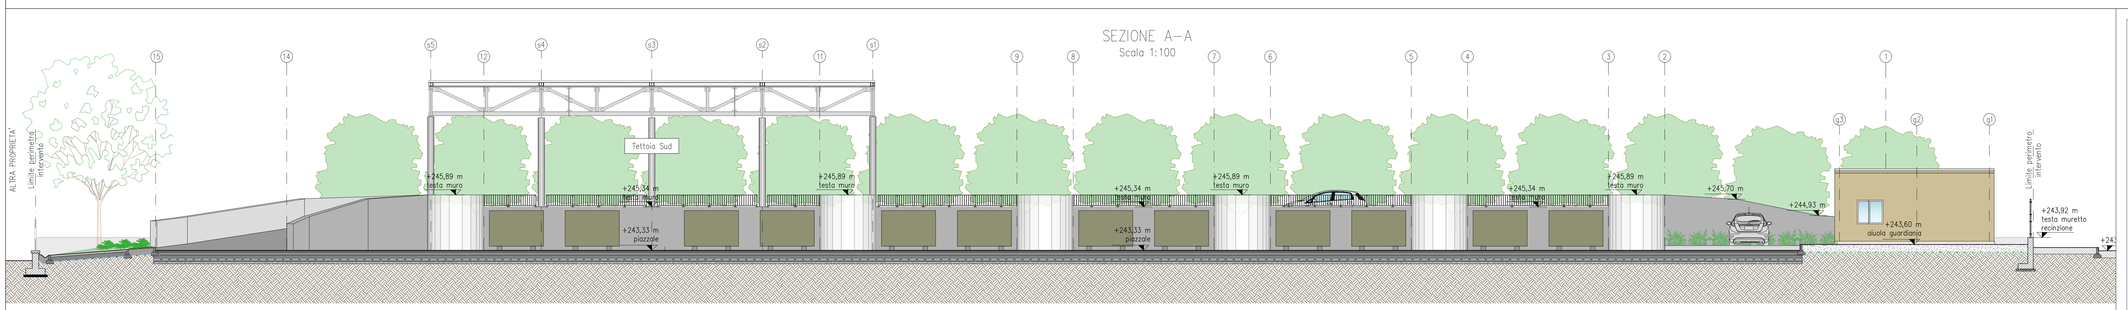

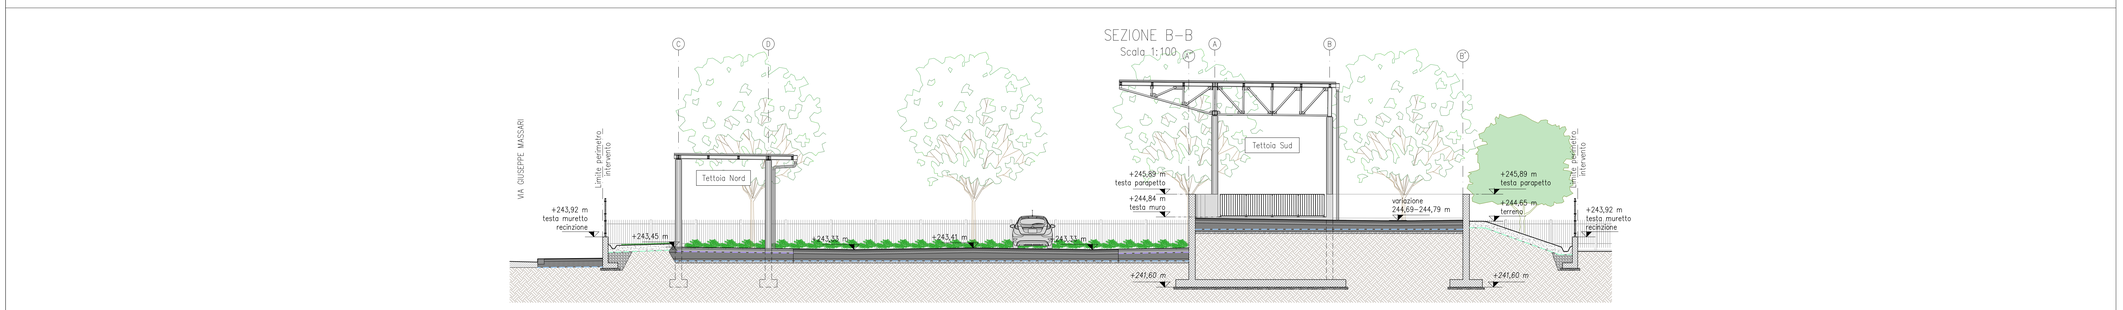

Finanziato dall'Unione europea NextGenerationEU

MINISTERO DELL'AMBIENTE E DELLA SICUREZZA ENERGETICA

CITTÀ DI TORINO

amiat Gruppo iren

COMMITTENZA:

CITTA' DI TORINO
Divisione Qualità Ambiente
Arch. Lorenzo De Cristofaro

AMIAT
Responsabile del progetto
Ing. Flavio Frizziero

PROGETTISTI:

RAGGRUPPAMENTO TEMPORANEO DI PROFESSIONISTI

Mandataria
Arch. Corradino Corrado

Mandanti
SI2I Engineering Services S.R.L.
Arch. Pettiti Pier Carlo
Ing. Panero Gianluca

Progetto architettonico
Arch. Corradino Corrado
Arch. Gianetto Loris (SI2I Engineering Services SRL)

Progetto strutturale
Ing. Bianco Andrea (SI2I Engineering Services SRL)

Progetto impianti elettrici
Arch. Corradino Corrado
Arch. Gianetto Loris (SI2I Engineering Services SRL)

Progetto impianti meccanici
Arch. Pettiti Pier Carlo
Arch. Gianetto Loris (SI2I Engineering Services SRL)

REGIONE PIEMONTE
PROVINCIA DI TORINO
COMUNE DI TORINO

REALIZZAZIONE DI UN NUOVO CENTRO DI RACCOLTA IN TORINO, VIA REYCEND ANGOLO VIA MASSARI

CUP: C12F22000940005

PROGETTO ESECUTIVO

commessa	livello	disciplina	elaborato/doc.		n° foglio	rev.
16201	ESE	AR	004	01		B

Titolo
Progetto architettonico
Pianta e sezioni 1:100

Fase progetto: ESE
Progetto: Ecocentro

File: 16201_ESE-AR-003-004-011_b_Progetto arch_Generale e tettoie.dwg

DATA AGG.	REV.	OGGETTO
marzo 2025	A	Prima emissione
aprile 2025	B	Emissione a seguito del rapporto di Verifica PE

Formato (ISO): A0
Scala: 1:100
Data emissione: aprile 2025

Questo disegno è di proprietà riservata. Ne è vietata la riproduzione anche parziale, nonchè la presentazione a terzi senza esplicita autorizzazione. L'inosservanza è perseguibile ai termini di legge.