



PROSPETTO VIA MASSARI
Scala 1:100




SEZIONE A-A
Scala 1:100

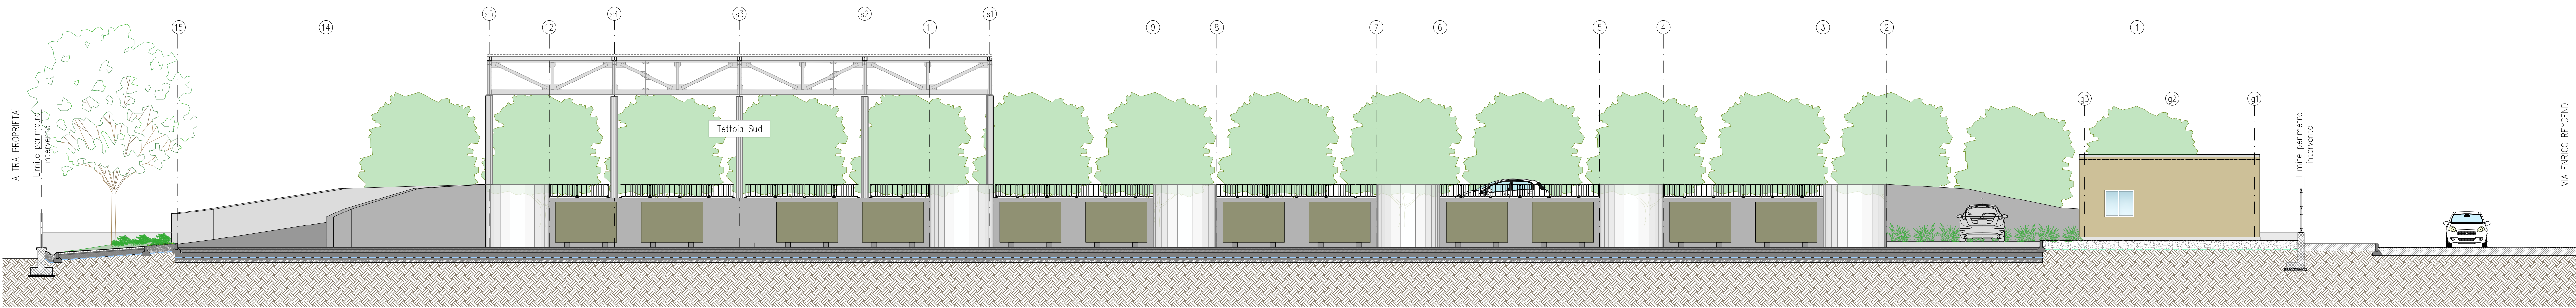


PROSPETTO VIA REYEND
Scala 1:100

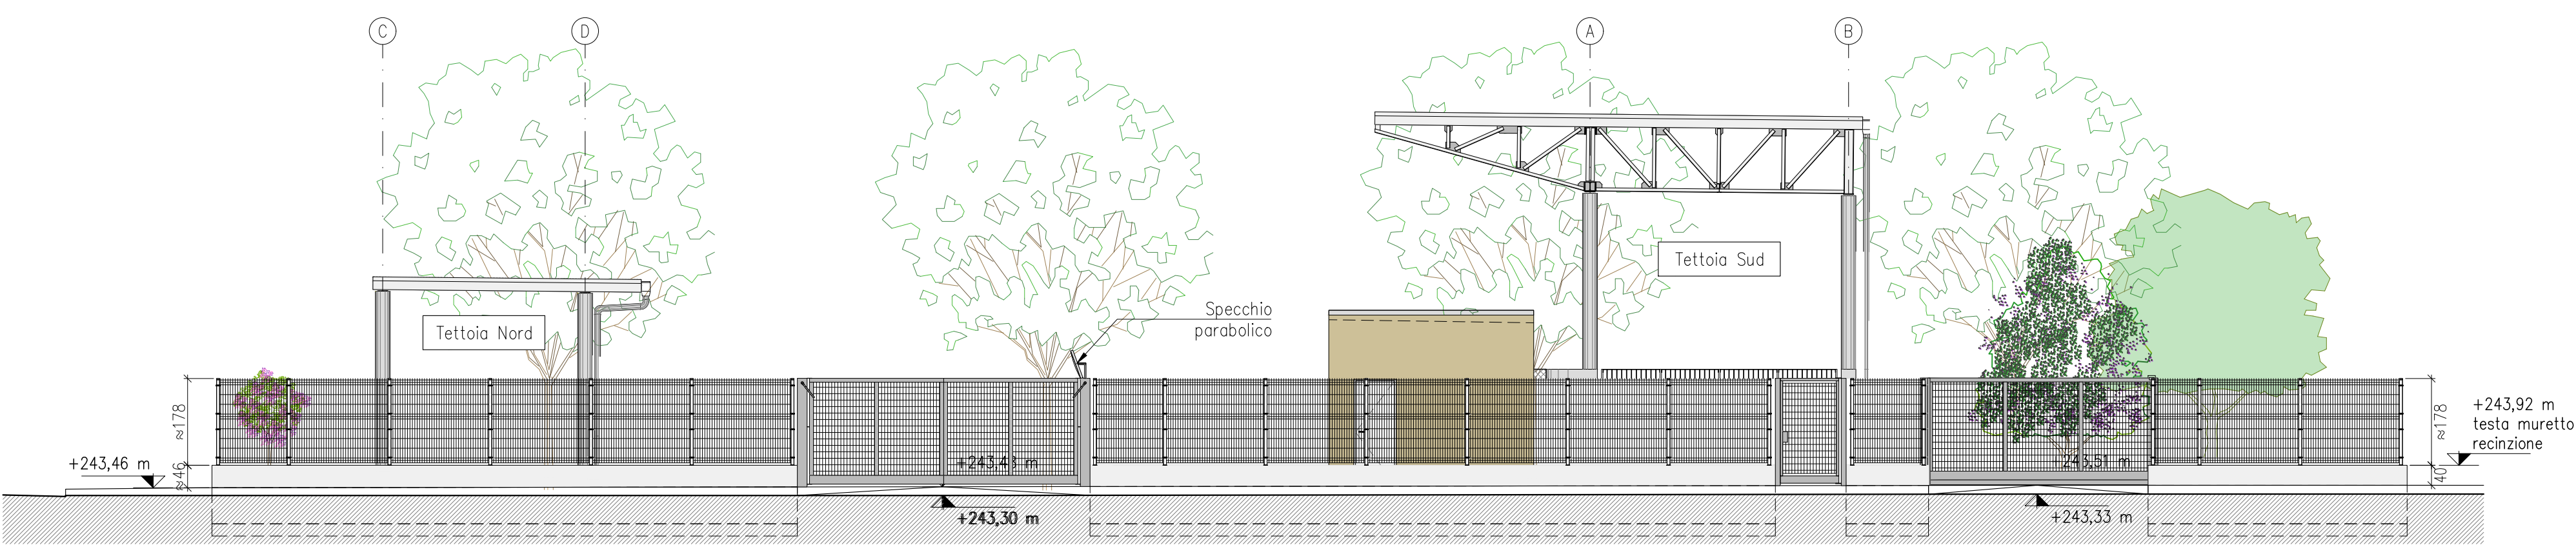

SEZIONE B-B
Scala 1:100

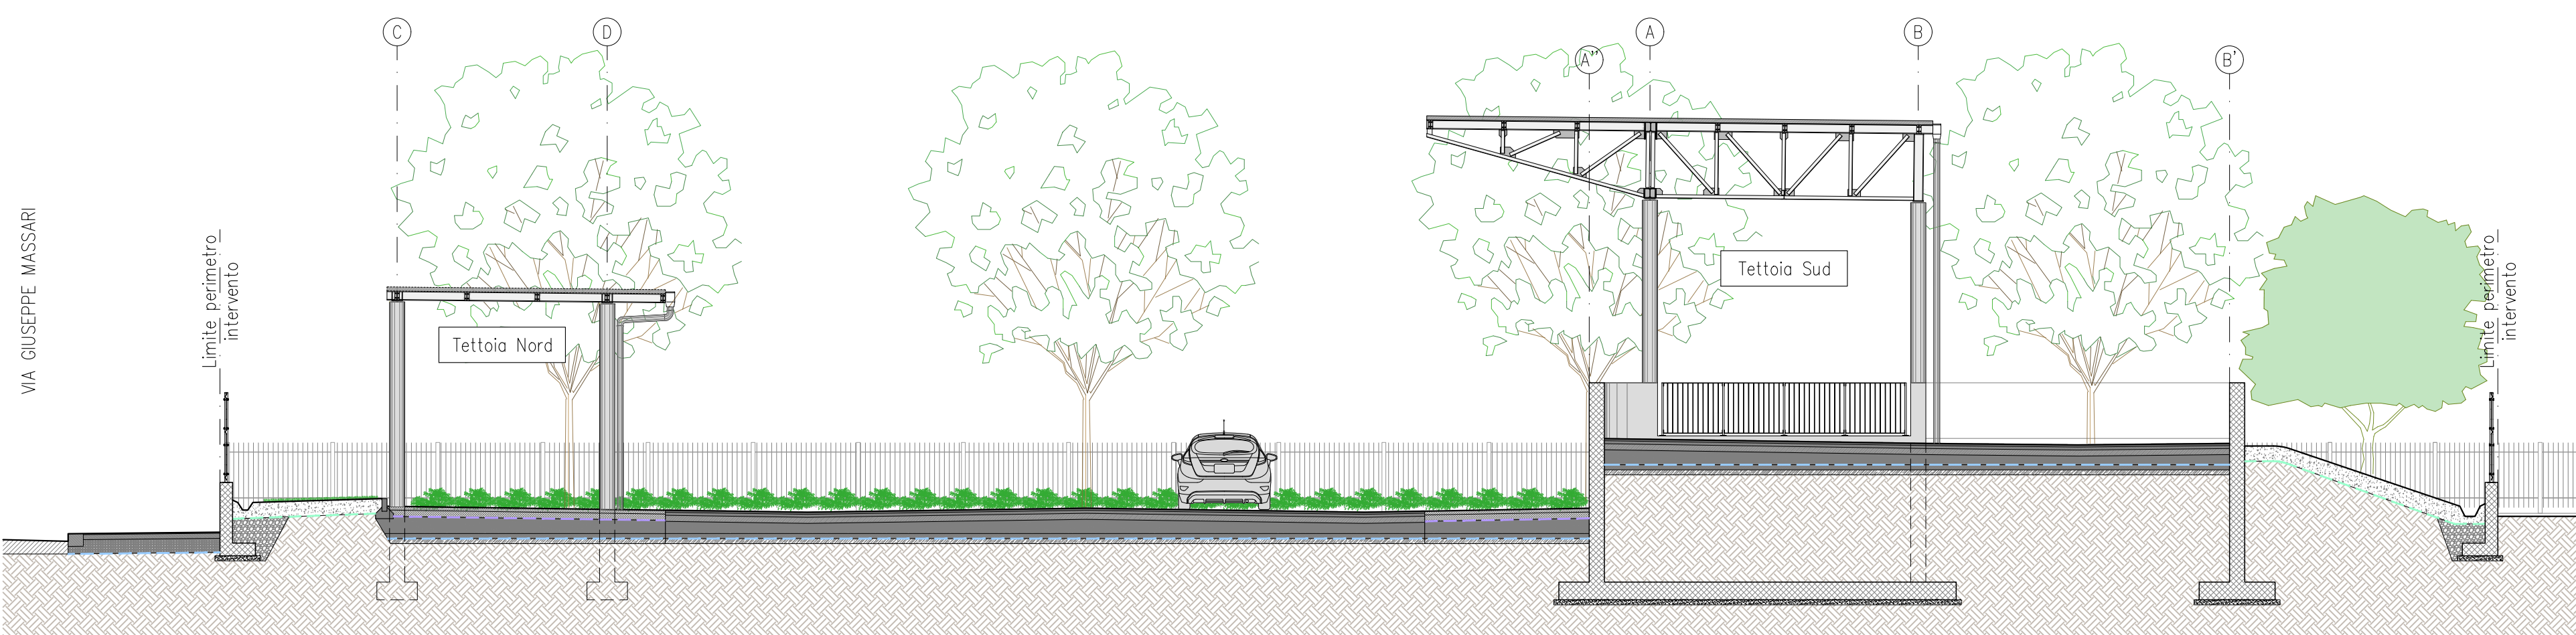

PLANIMETRIA GENERALE
Scala 1:250

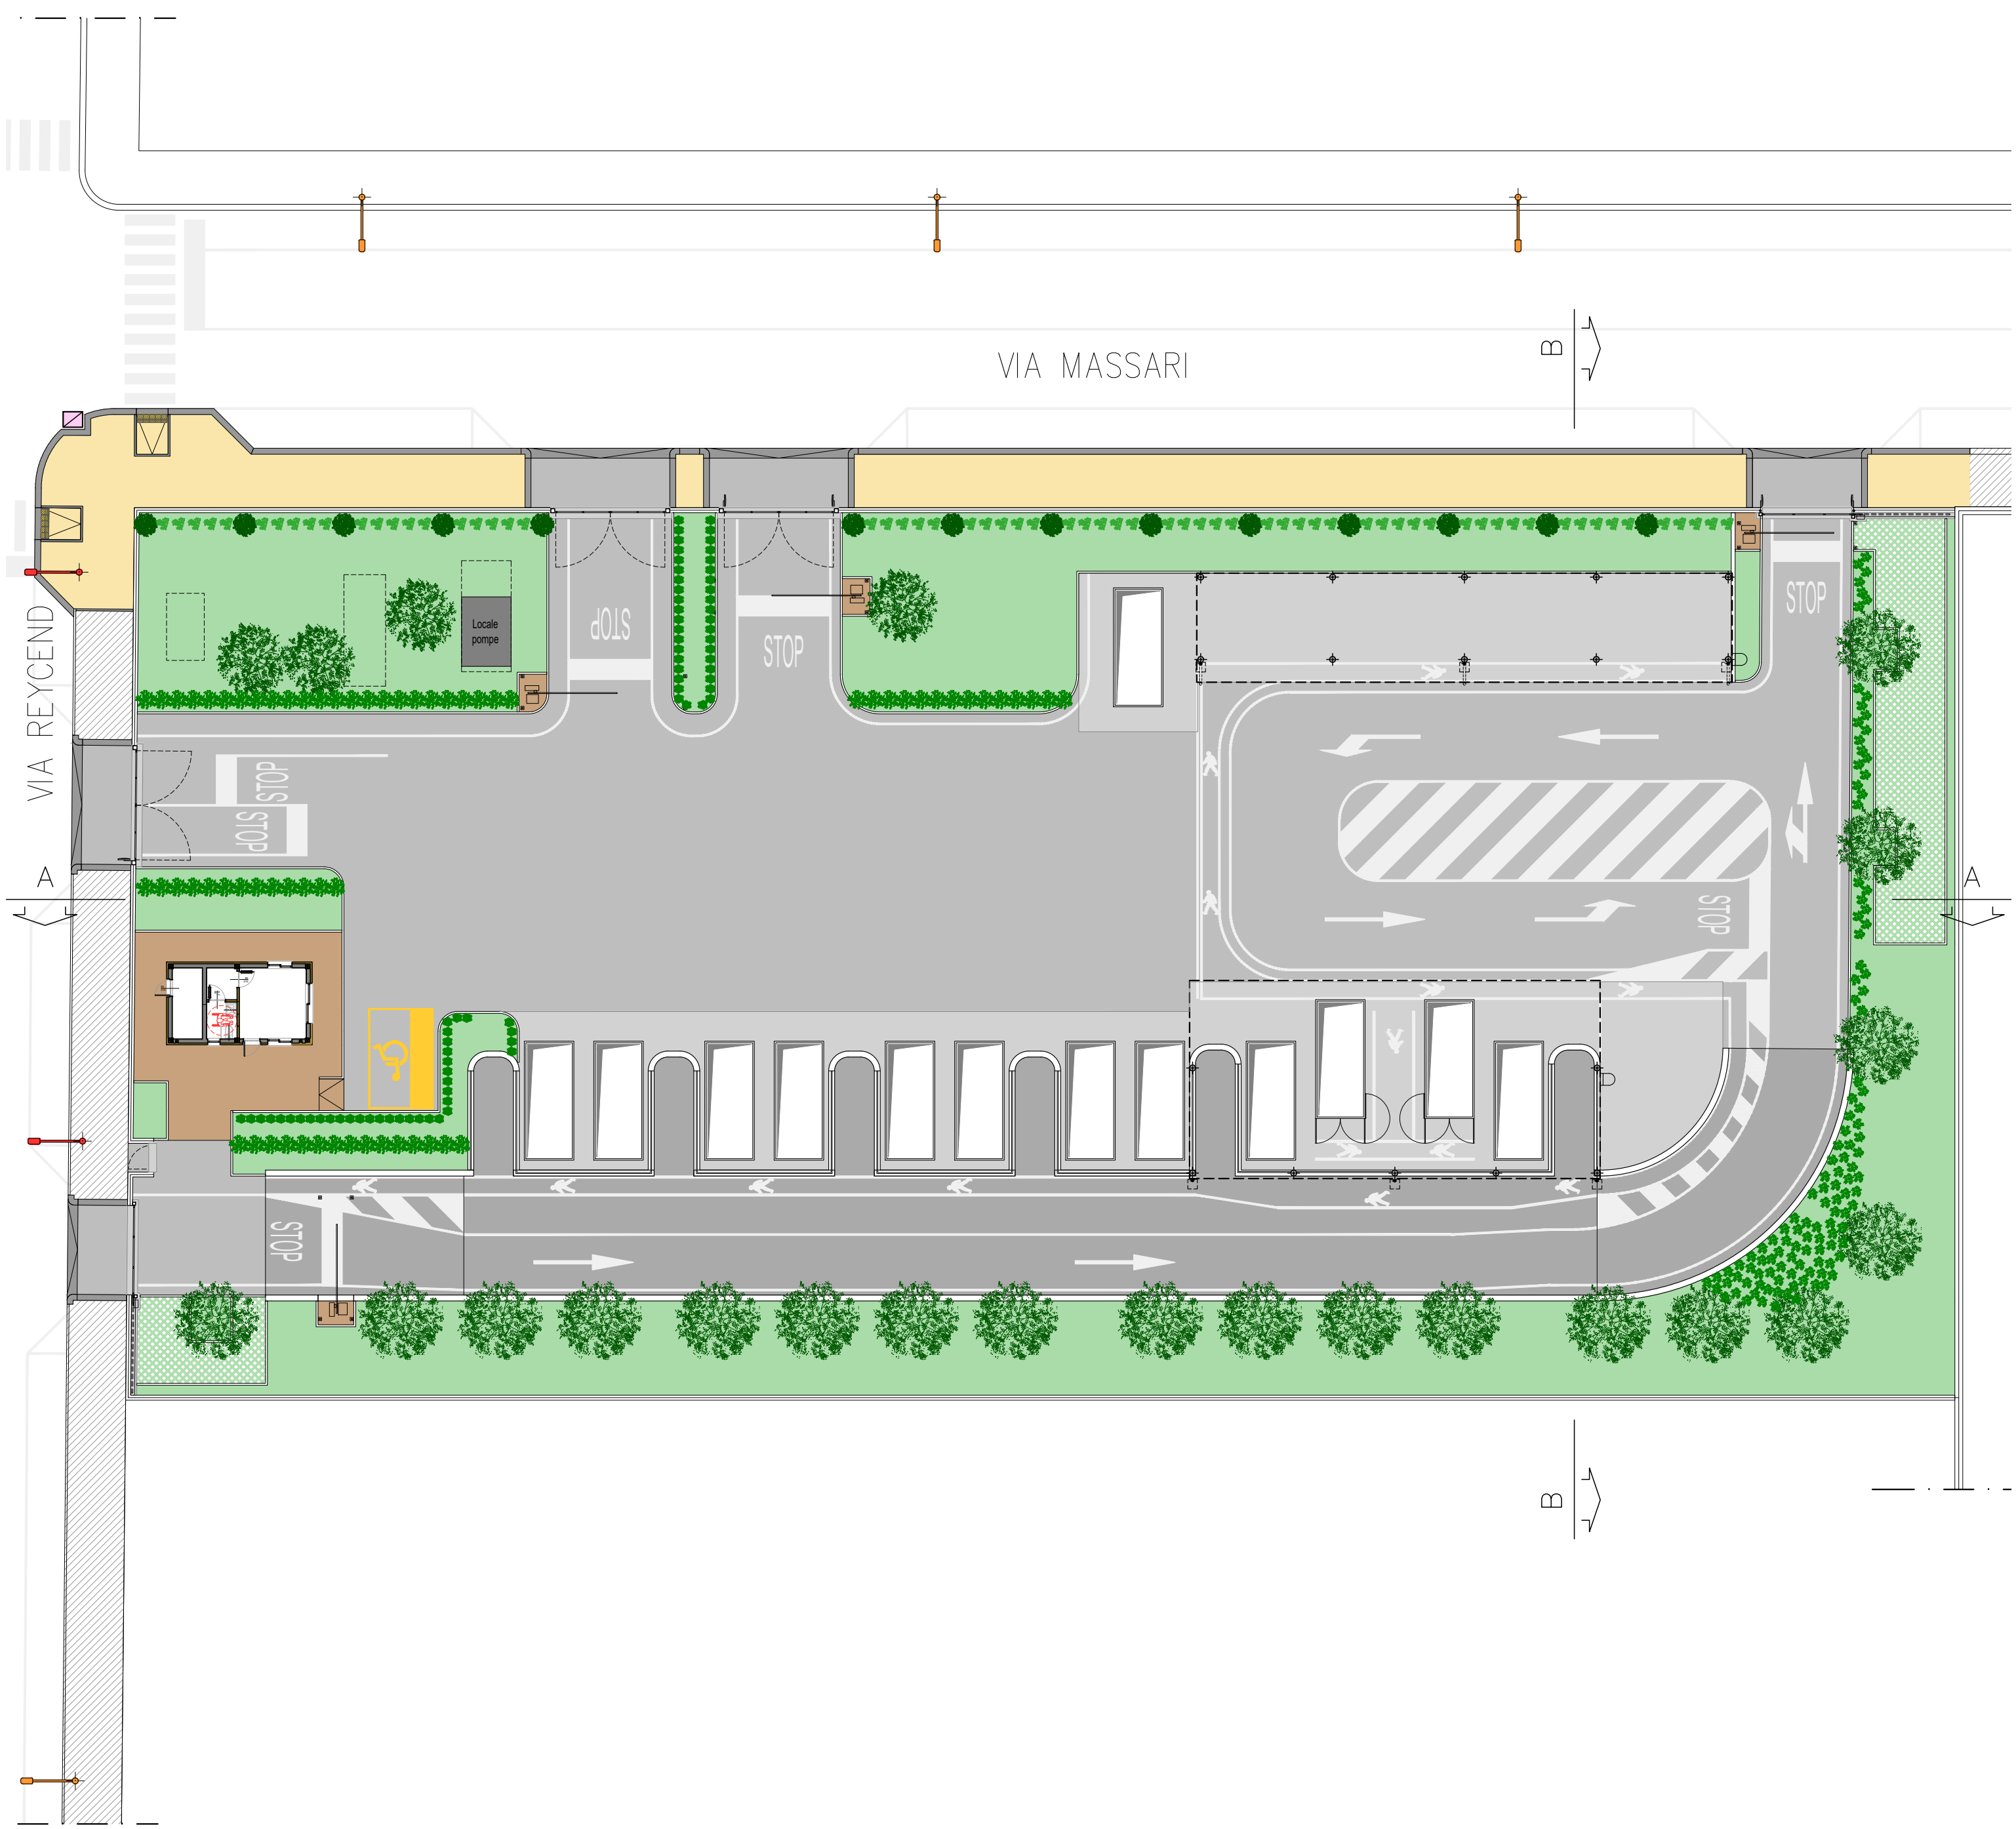

COMMITTEAZIONE:
CITTA' DI TORINO
Divisione Qualità Ambiente
Arch. Lorenzo De Cristofaro

AMIAI
Responsabile del progetto
Ing. Flavio Fizziero

PROGETTISTI:
RAGGRUPPAMENTO TEMPORANEO
DI PROFESSIONISTI

Mandatari

SDG Engineering Services S.R.L.
Arch. Paolo Per Carlo S.
Ing. Pirelli Gianluca

Progetto architettonico

Arch. Corradino Corrado
Arch. Gianello Loris (SDG Engineering Services S.R.L.)

Progetto impiantistico

Arch. Corradino Corrado
Arch. Gianello Loris (SDG Engineering Services S.R.L.)

Progetto impiantistico

Arch. Corradino Corrado
Arch. Gianello Loris (SDG Engineering Services S.R.L.)

REGIONE PIEMONTE
PROVINCIA DI TORINO
COMUNE DI TORINO

REALIZZAZIONE DI UN NUOVO CENTRO
DI RACCOLTA IN TORINO,
VIA REYEND ANGOLO VIA MASSARI
CUP: C12F22000940005

PROGETTO ESECUTIVO

commessa	livello	disciplina	elaborato/doc.	n° foglio	rev.
16201 ESE AR 005	01	B			
Progetto architettonico					
Prospetti e sezioni 1:100					
Fase progetto					
ESE					
Progetto					
Ecocentro					
Formato (ISO)					
A0					
Scala					
valida					
Data emissione					
aprile 2025					

DATA AGG.	REV.	OGGETTO
marzo 2025	A	Prima emissione
aprile 2025	B	Emmissione a seguito del rapporto di Verifica PE

Questo disegno è di proprietà riservata. Non è vietata la riproduzione anche parziale, nonché la presentazione a terzi senza esplicita autorizzazione. L'incassamento è perseguito ai termini di legge.