



ZONA 1 | Sezione 1a-1a
Scala 1:50

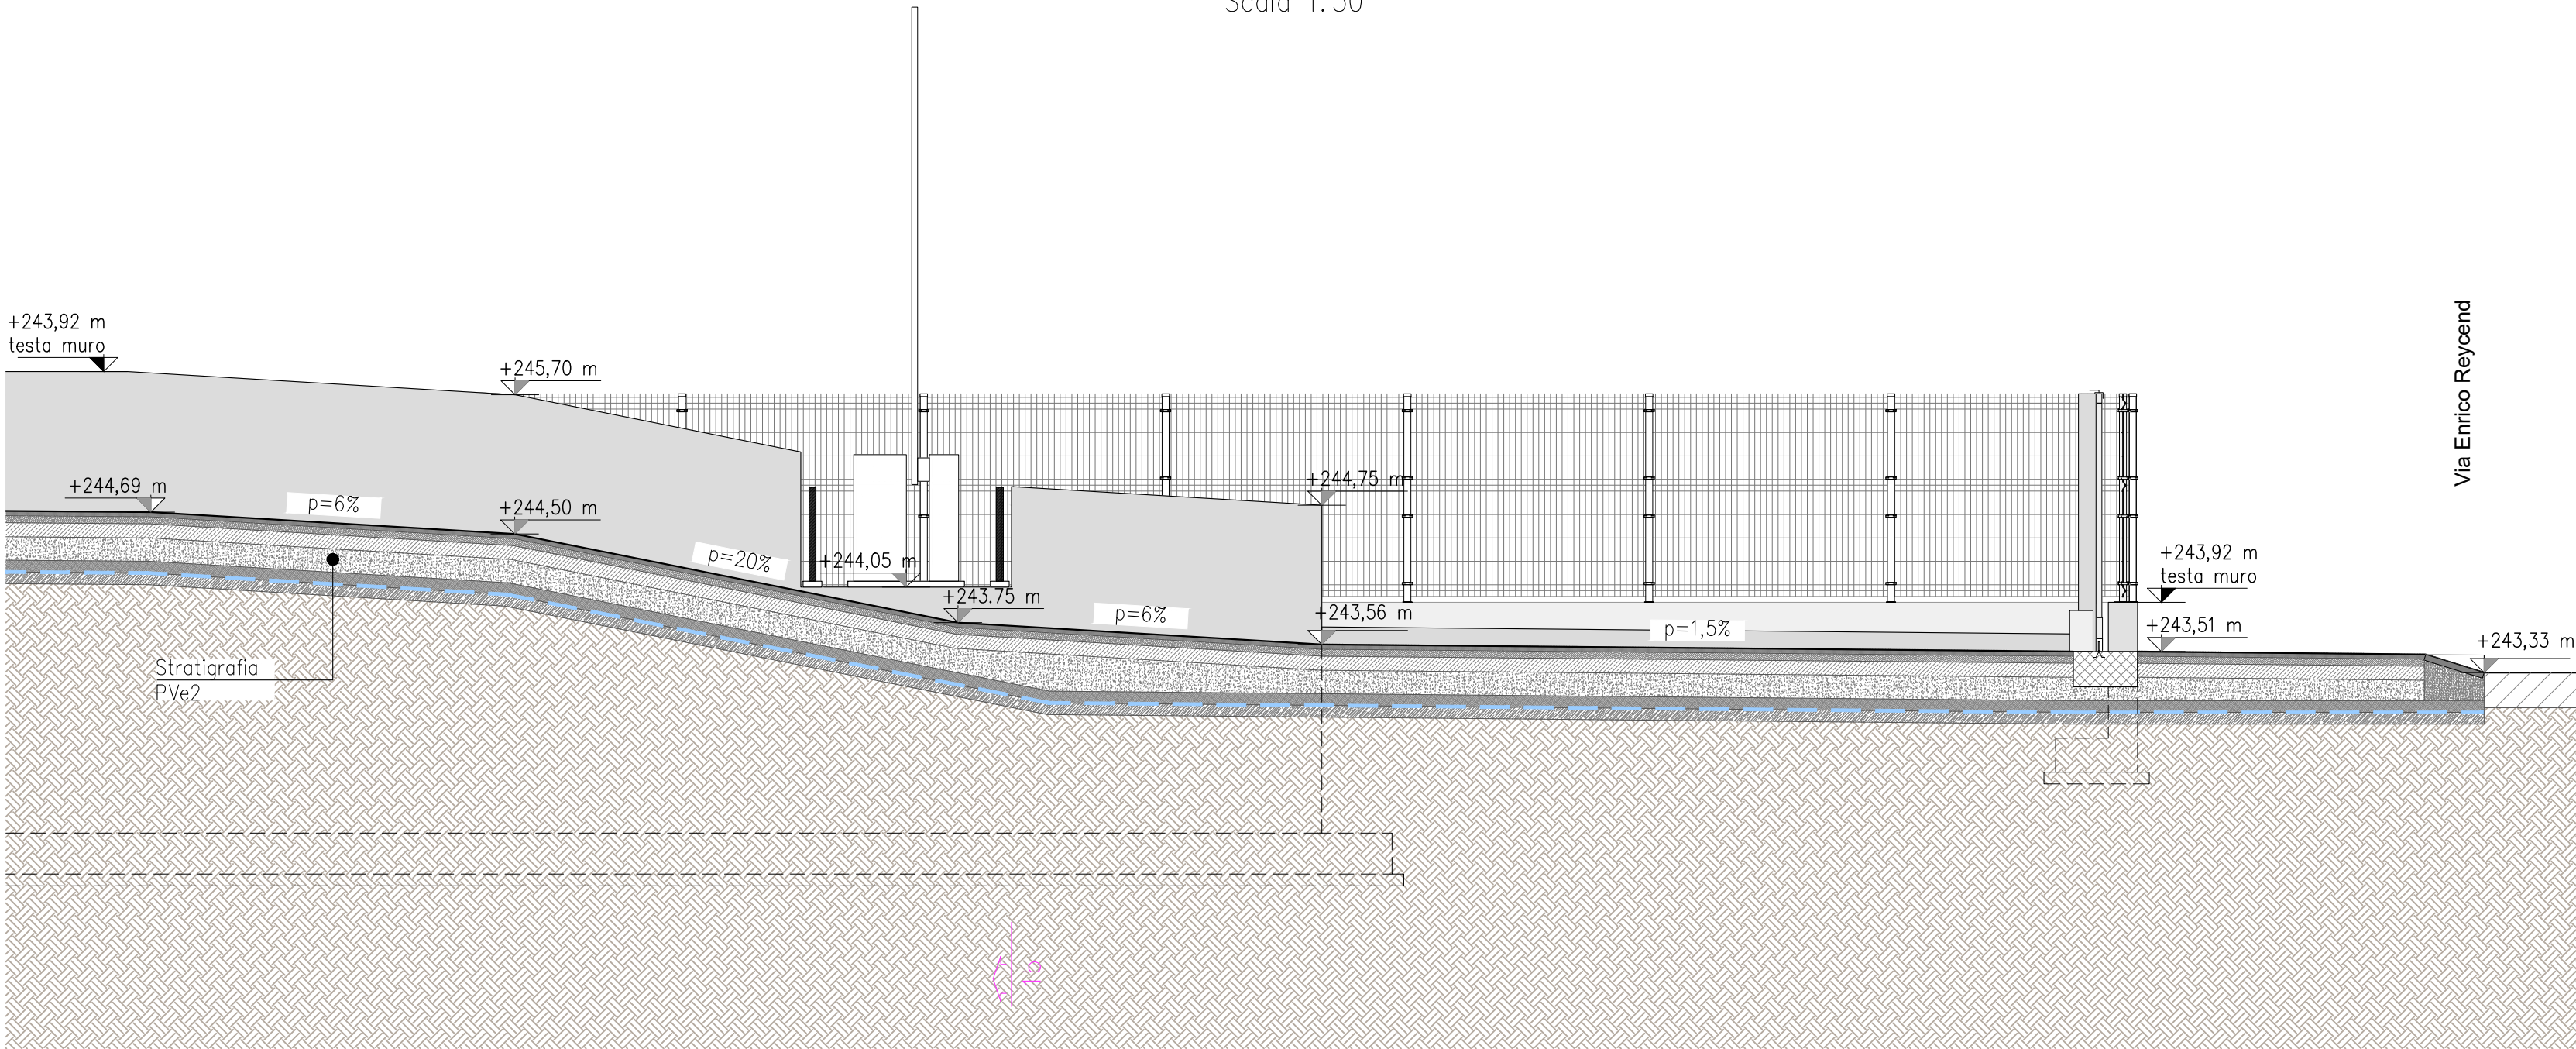


ZONA 1 | Sezione 1b-1b
Scala 1:50

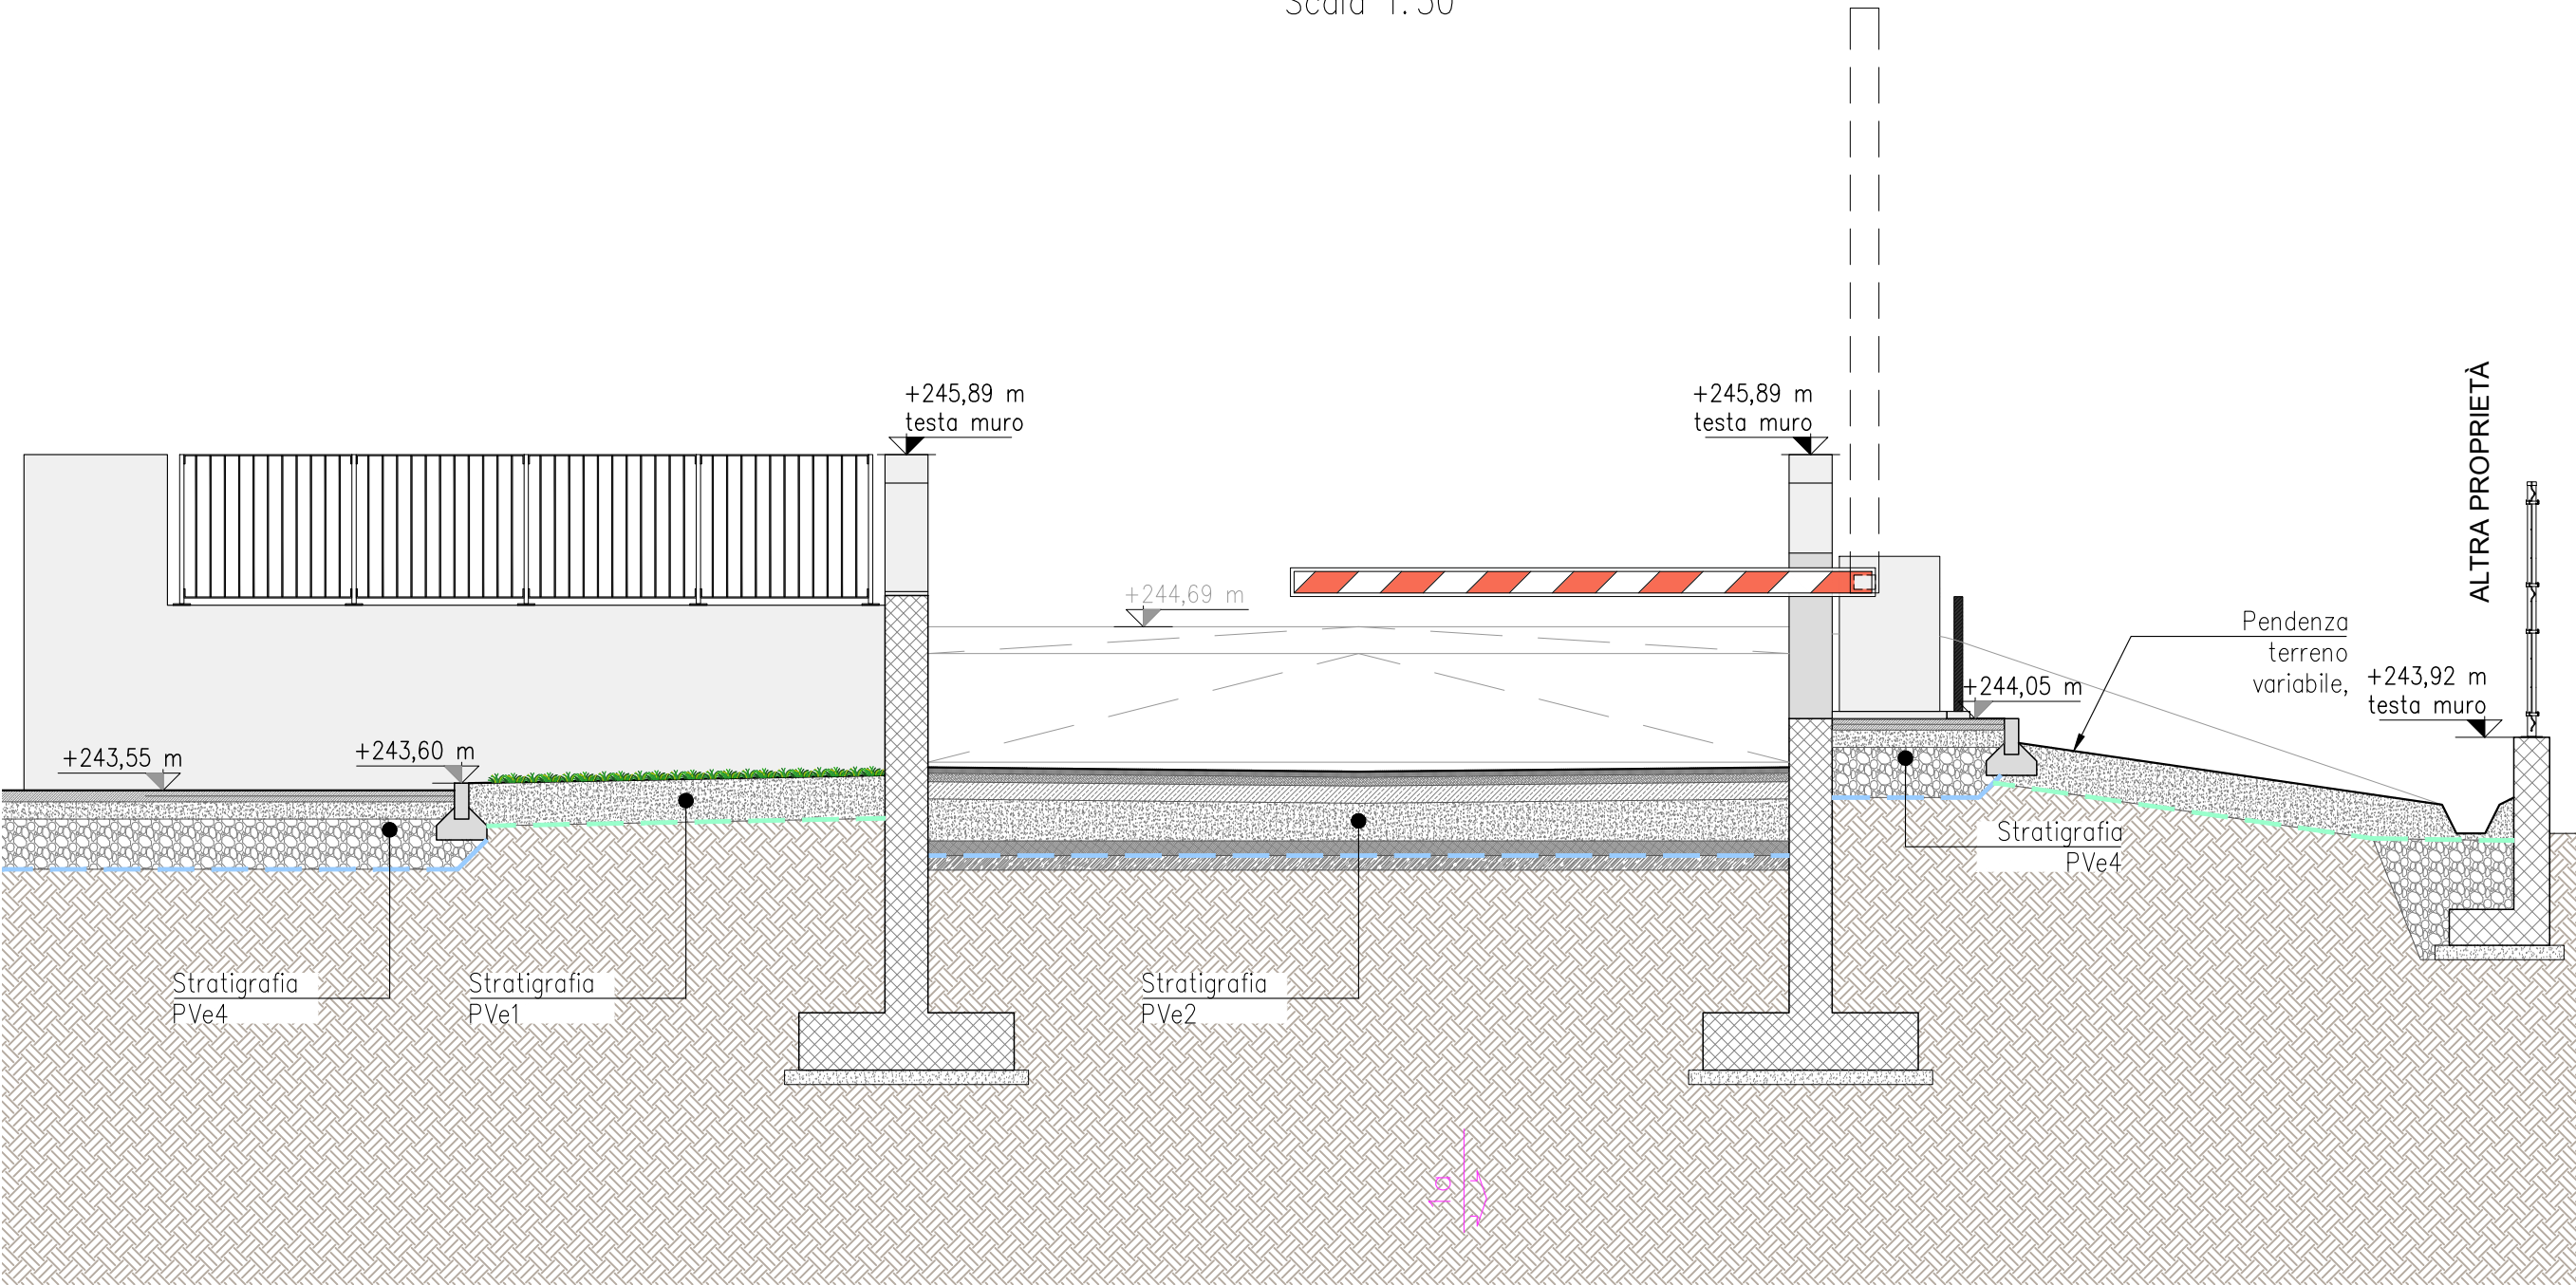


NOTA BENE

- Per specifiche sulle stratigrafie, vedere tavola 16201_ESE-AR-007-01.
- Per specifiche sui cancelli, vedere tavola 16201_ESE-AR-009-01.

ZONA 2 | Sezione 2a-2a
Scala 1:50

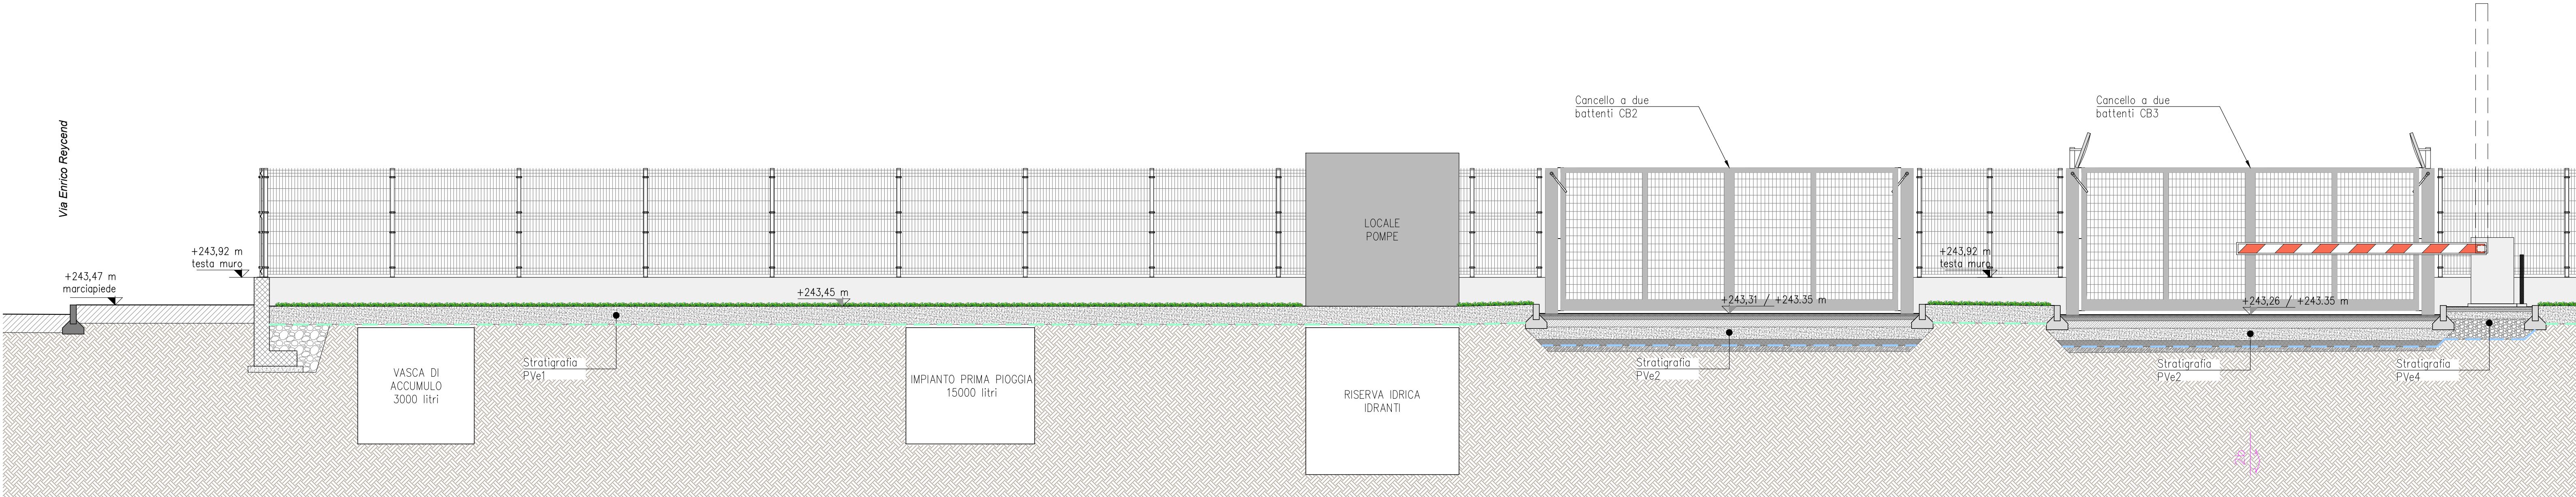


ZONA 2 | Sezione 2b-2b
Scala 1:50

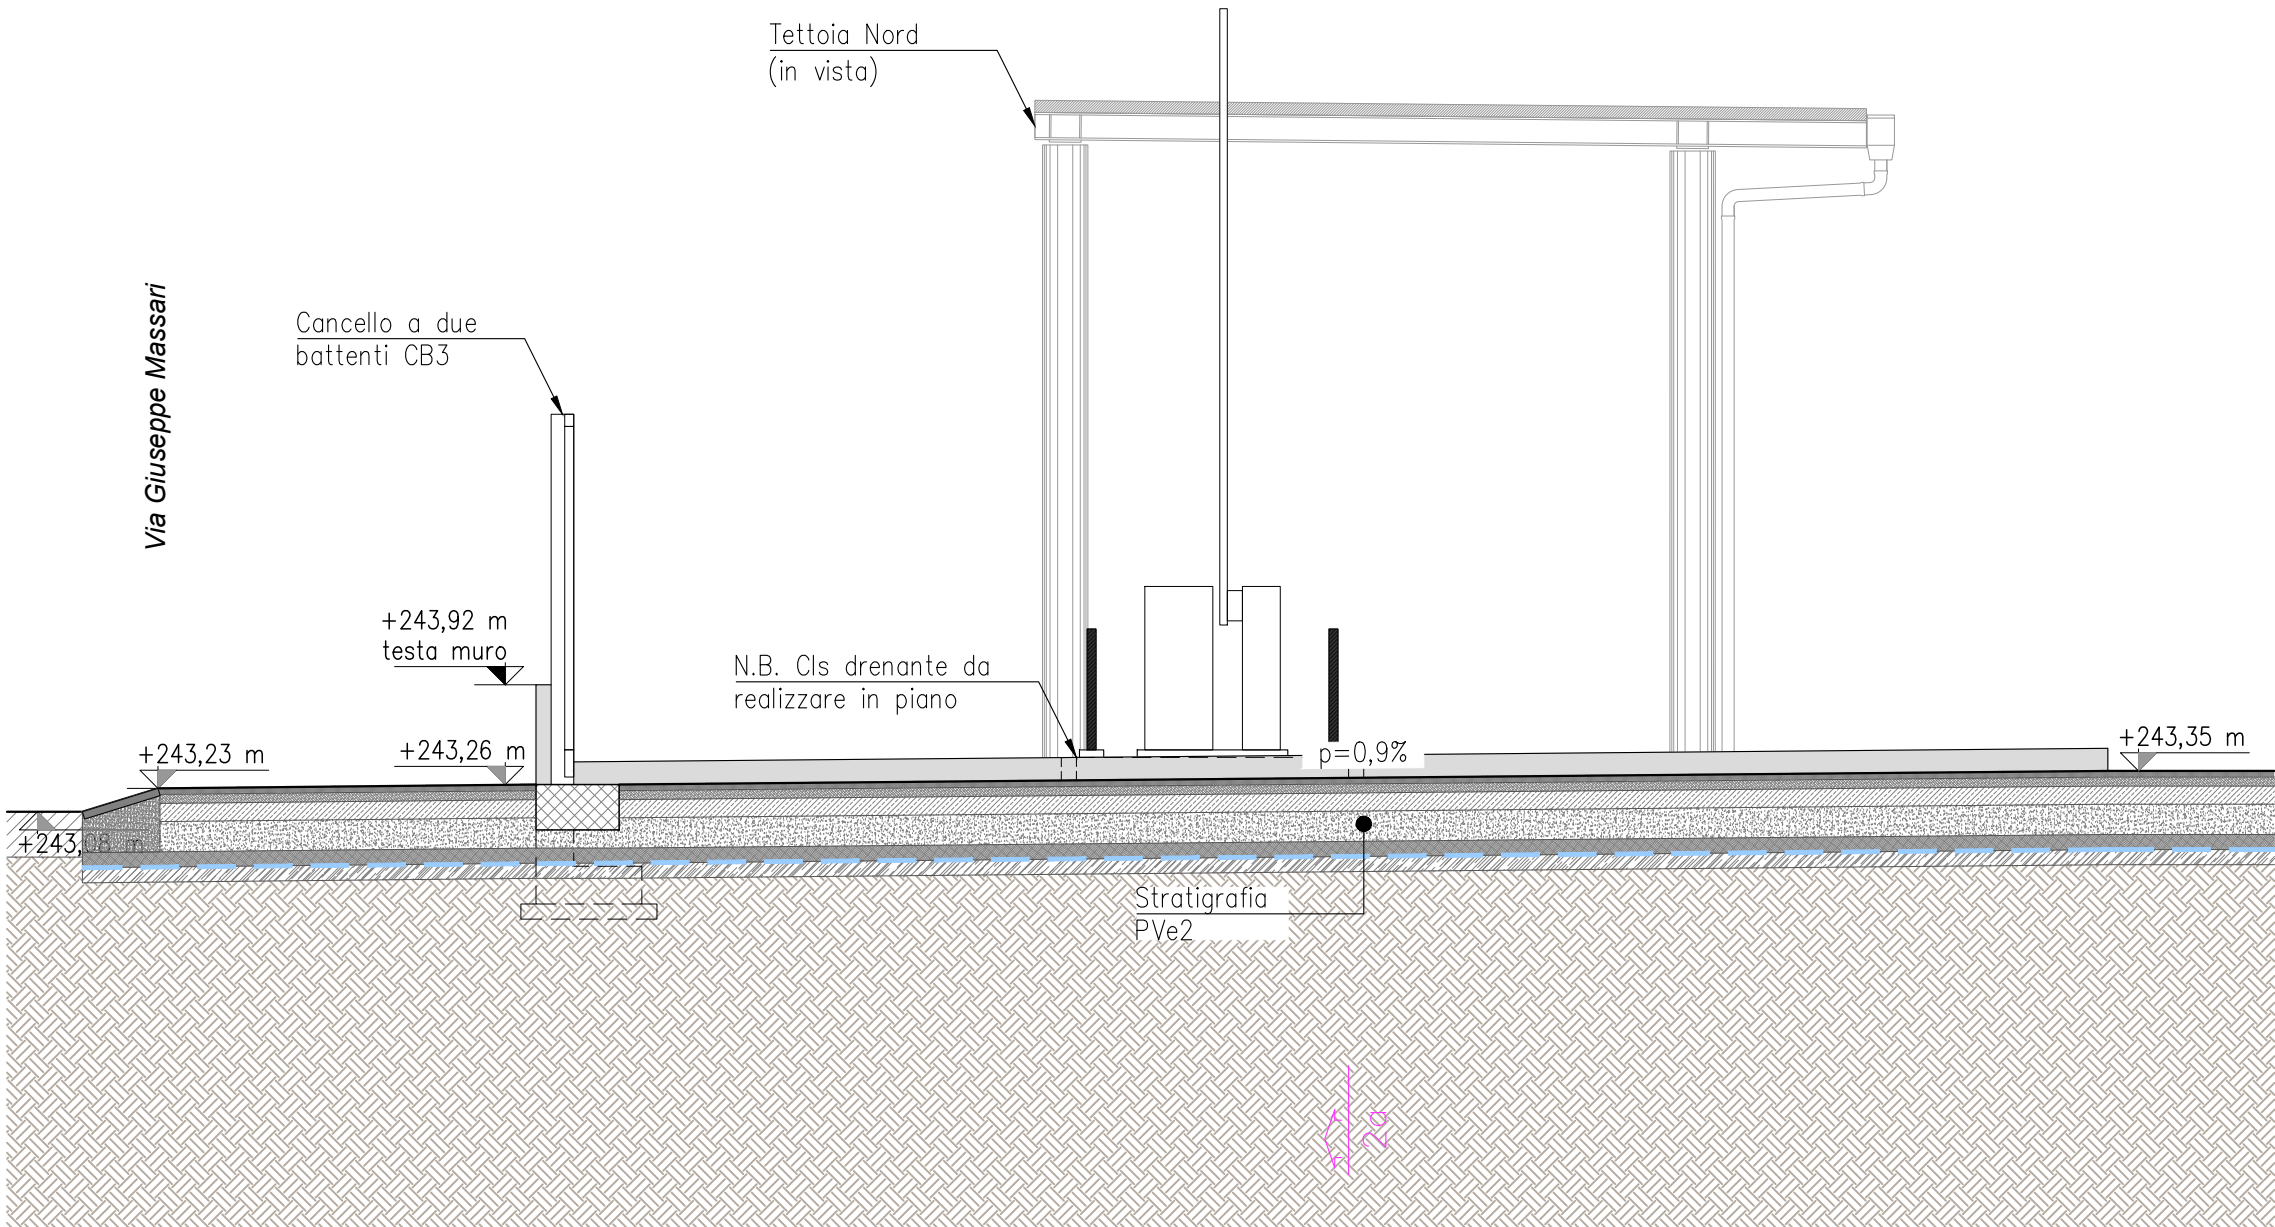


PLANIMETRIA GENERALE
Scala 1:250



ZONA 3 | Sezione 3a-3a
Scala 1:50

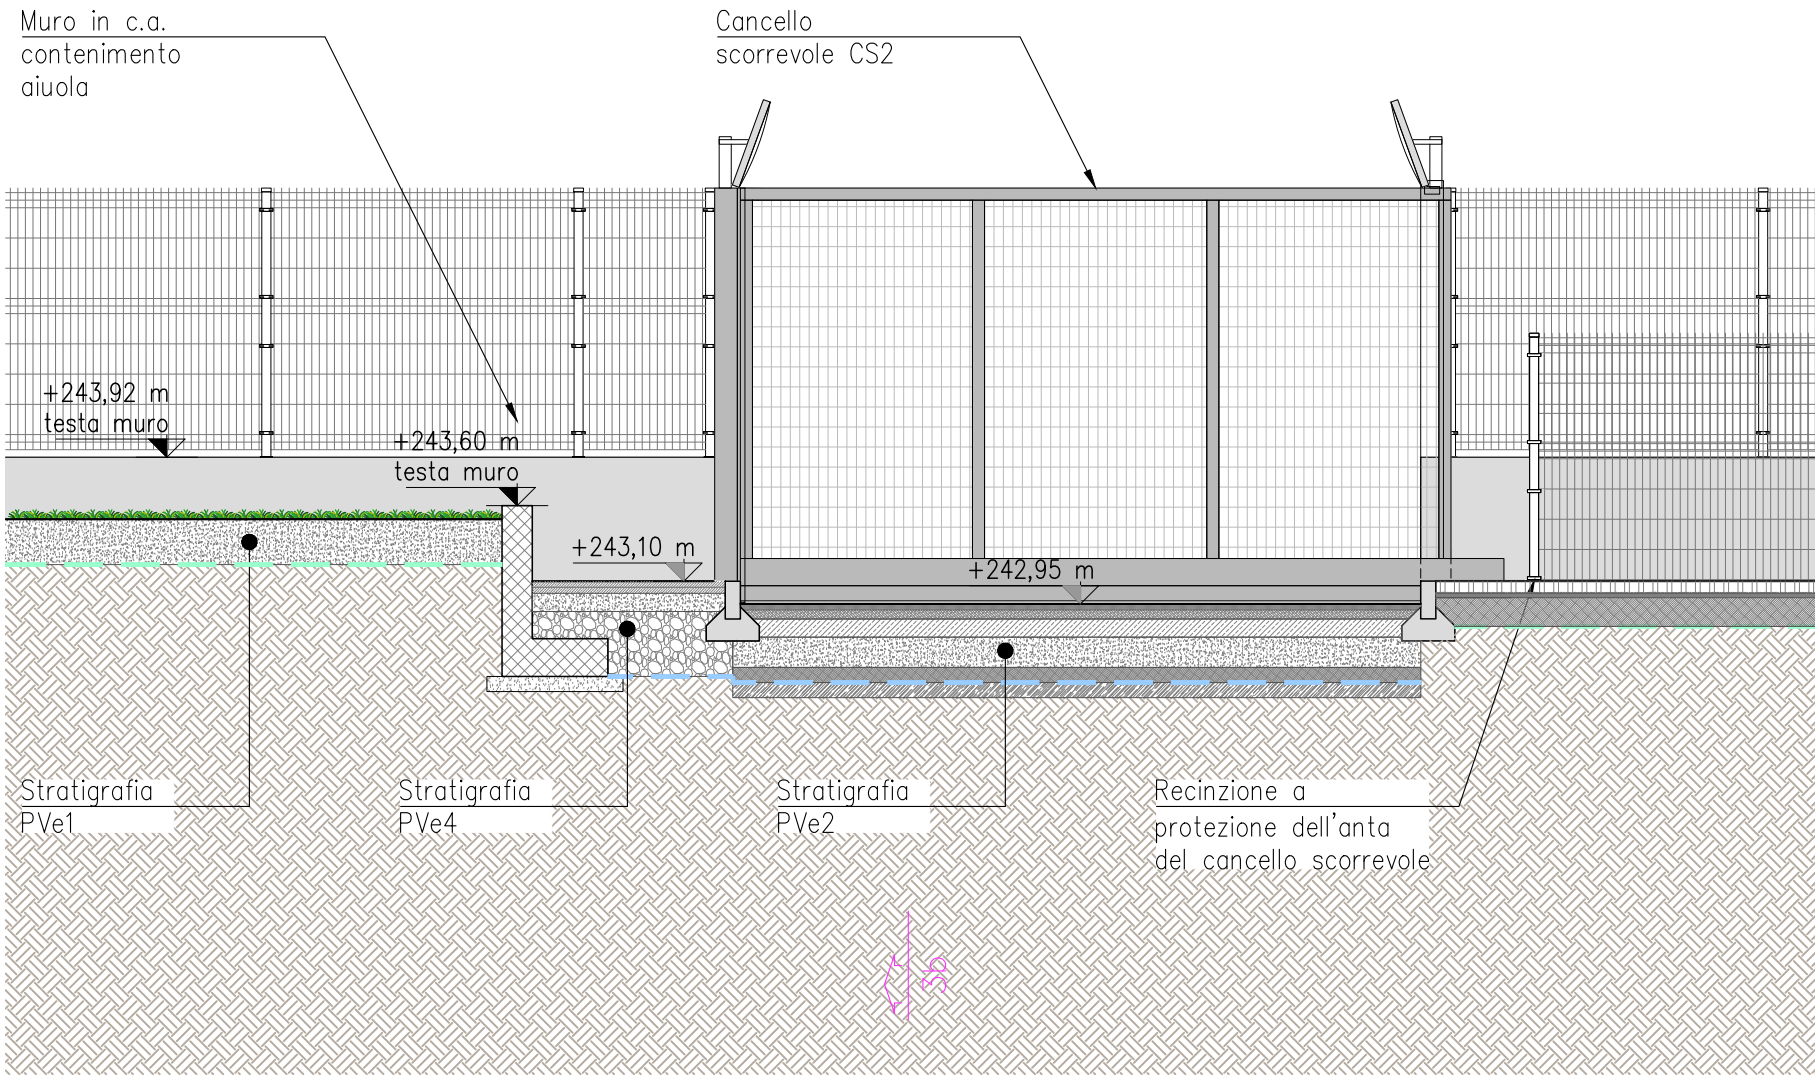

ZONA 3 | Sezione 3b-3b
Scala 1:50

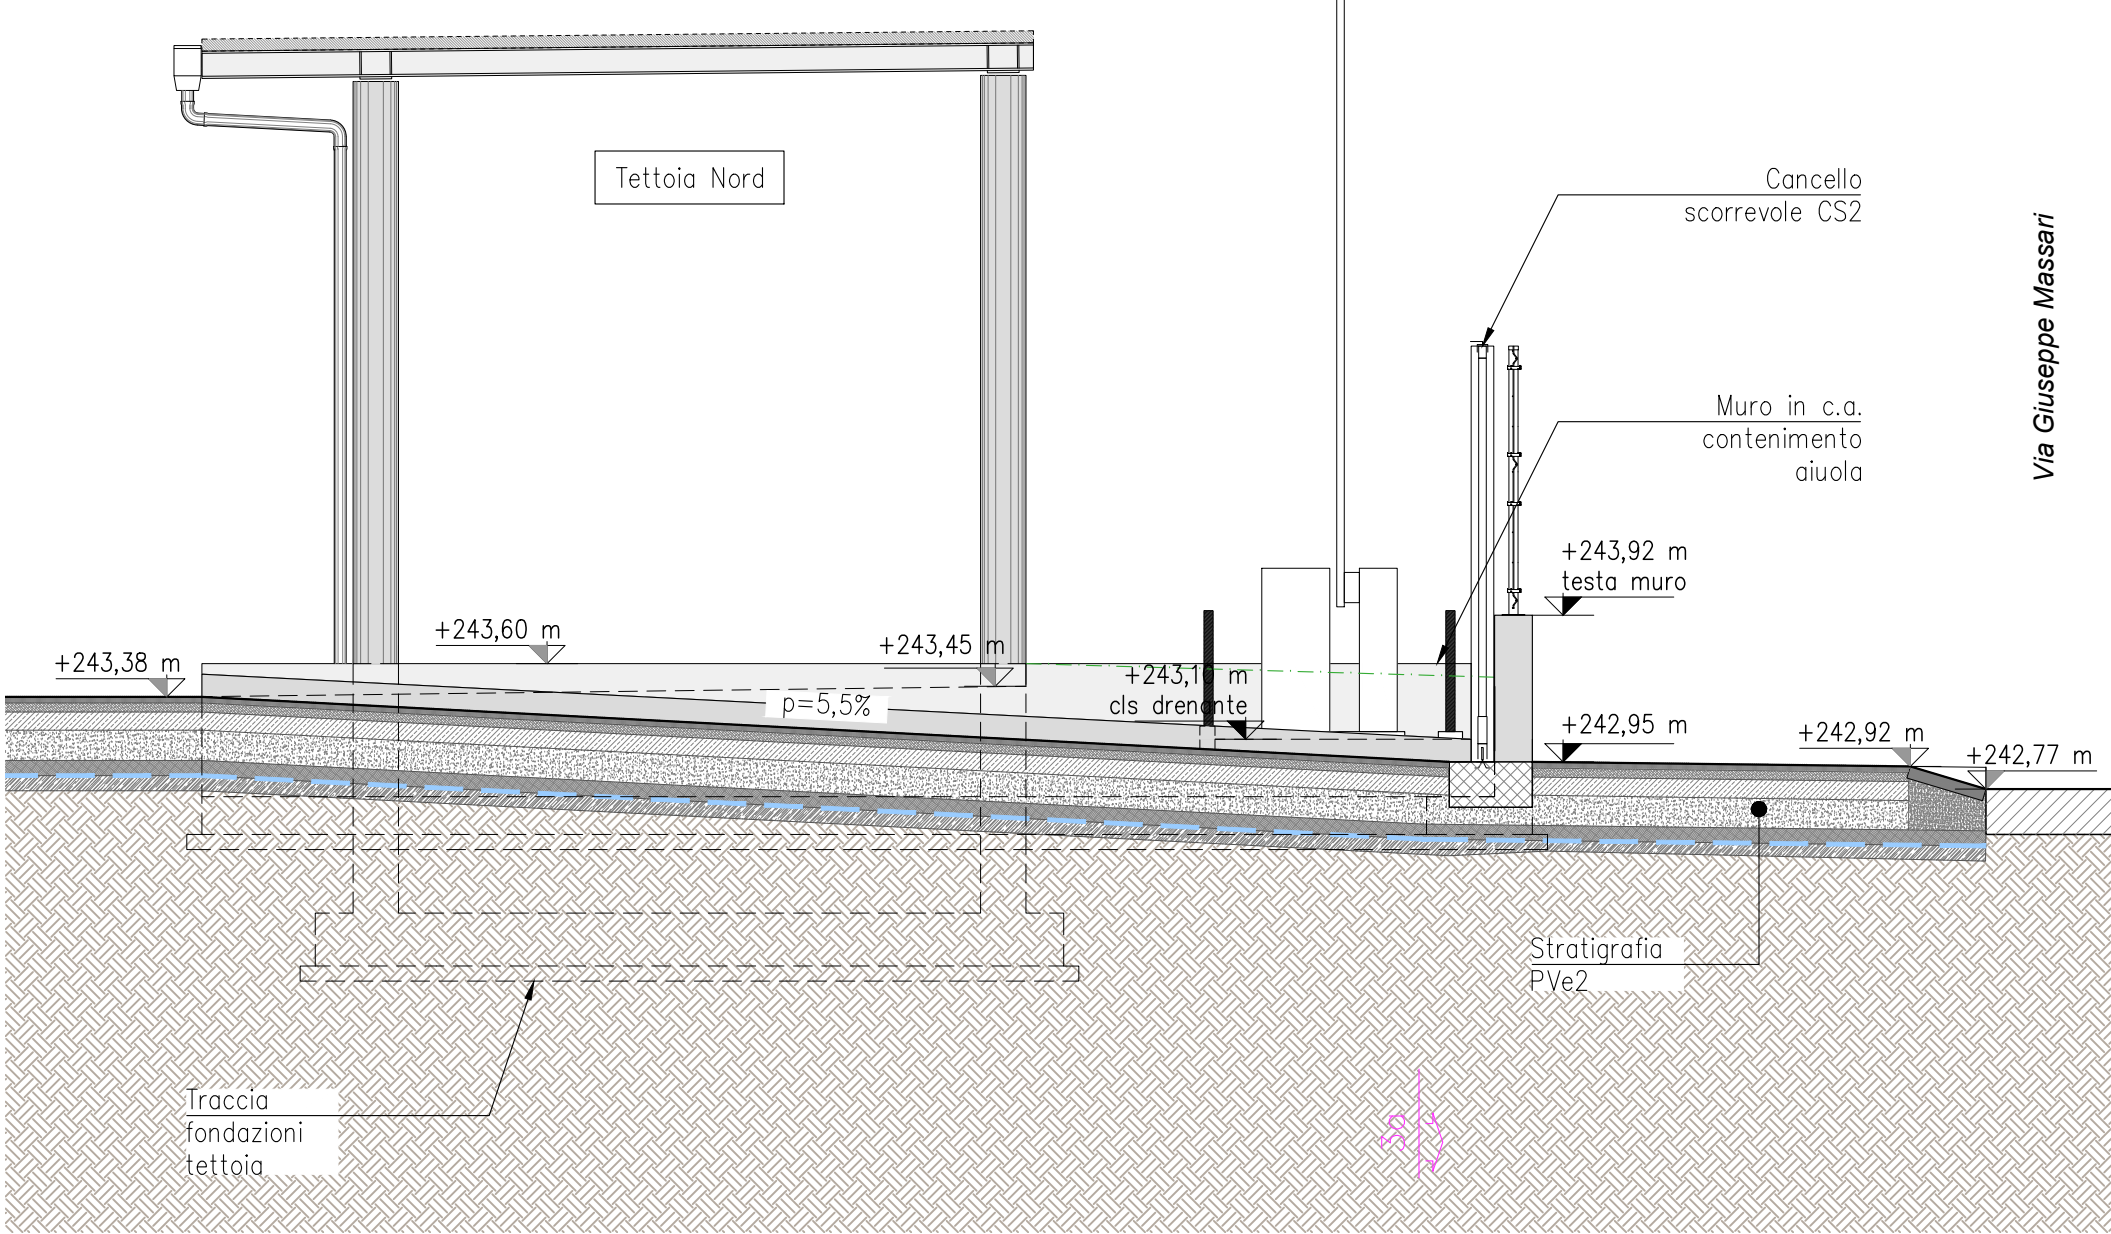

Finanziato dall'Unione europea
CITTA' DI TORINO
Ministero dell'Ambiente e della Sicurezza Energetica
CITTA' DI TORINO
amiat
Gruppo Iren

COMMITTEAZIONE
CITTA' DI TORINO
Divisione Qualità Ambiente
Arch. Lorenzo De Cristofaro
AMAT
Responsabile del progetto
Ing. Flavio Fizziero

PROGETTISTI:
RAGGRUPPAMENTO TEMPORANEO DI PROFESSIONISTI
Mandatari
Arch. Corrado Conrado
Arch. Gianello Loris (SDG Engineering Services SRL)
Ing. Parvato Gianluca (SDG Engineering Services SRL)

Progetto architettonico
Arch. Corrado Conrado
Arch. Gianello Loris (SDG Engineering Services SRL)
Progetto impiantistico
Arch. Parvato Gianluca (SDG Engineering Services SRL)
Progetto impiantistico
Arch. Parvato Gianluca (SDG Engineering Services SRL)
Arch. Gianello Loris (SDG Engineering Services SRL)

REGIONE PIEMONTE
PROVINCIA DI TORINO
COMUNE DI TORINO
REALIZZAZIONE DI UN NUOVO CENTRO DI RACCOLTA IN TORINO
VIA REYCEND ANGOLO VIA MASSARI
CUP: C12F22000940005

PROGETTO ESECUTIVO

commessa	livello	discipline	elaborato/doc.	n° foglio	rev.
16201 ESE AR 006	01	B			
Progetto architettonico					
Sezioni 1:50					
EcoCentro					
Formato (ISO)					
A0					
Scale					
Data emissione					
Data emissione					

DATA AGG.	REV.	OGGETTO	Formato (ISO)
marzo 2025	A	Prima emissione	A0
aprile 2025	B	Emmissione a seguito del rapporto di Verifica PE	valida
			Data emissione
			aprile 2025

Questo disegno è di proprietà riservata. Non è vietata la riproduzione anche parziale, nonché la presentazione a terzi senza esplicita autorizzazione. L'uso non autorizzato è perseguibile ai termini di legge.