VIA REYCEND – CANCELLO A DUE BATTENTI CB1
Scala 1:50

PROSPETTO

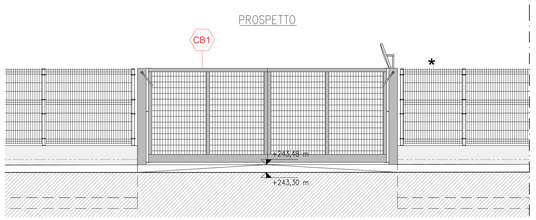

PIANTA

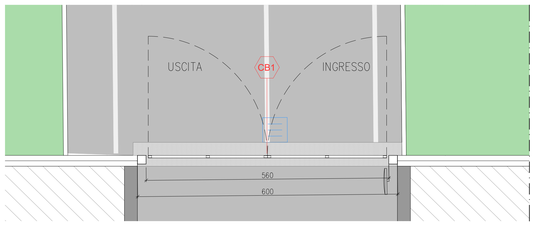

VIA REYCEND – CANCELLO SCORREVOLE CS1 e CANCELLO PEDONALE CP
Scala 1:50

PROSPETTO

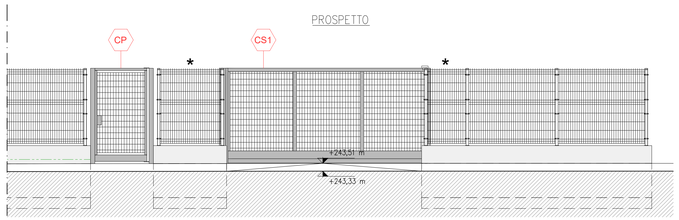

PIANTA

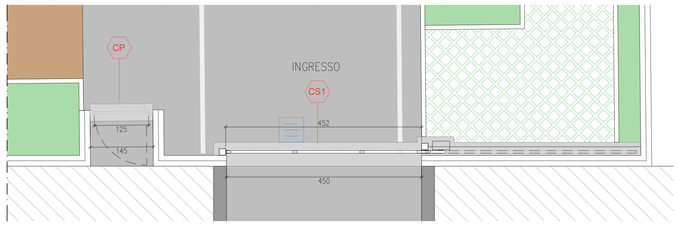

TIPOLOGICO CANCELLO A DUE BATTENTI (CBx)
Scala 1:25 – quote in mm

VISTA IN PROSPETTO

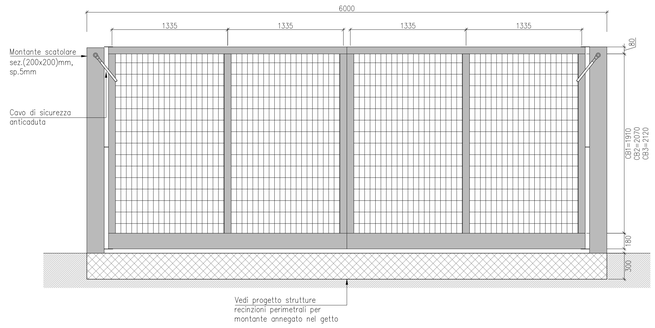

VISTA IN SEZIONE a–a

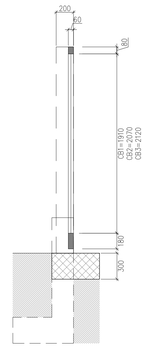

VISTA IN PIANTA

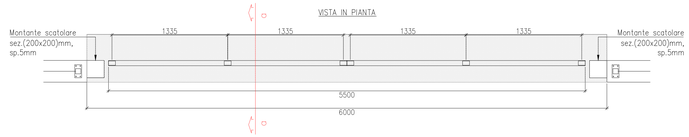

VIA MASSARI – CANCELLO SCORREVOLE CS2
Scala 1:50

PROSPETTO

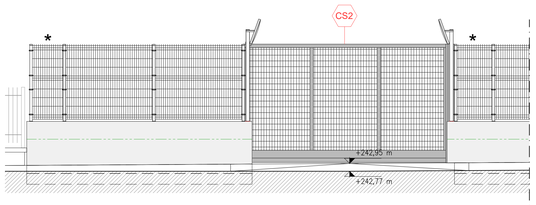

PIANTA

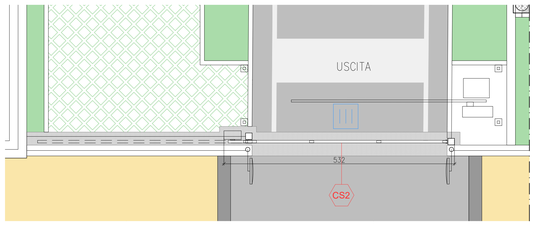

VIA MASSARI – CANCELLI A DUE BATTENTI CB2 e CB3
Scala 1:50

PROSPETTO

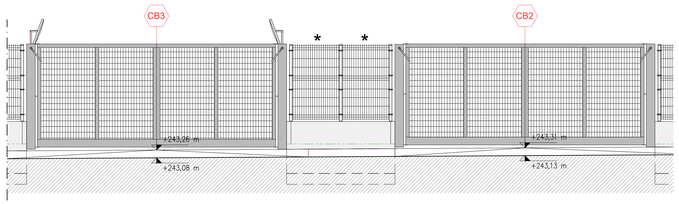

PIANTA

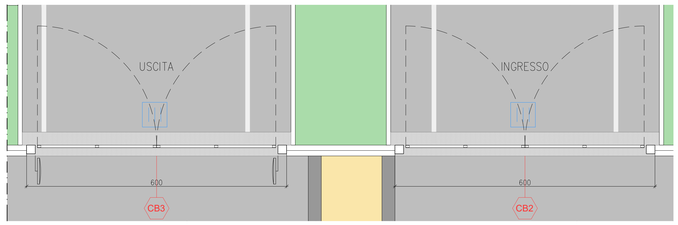

TIPOLOGICO CANCELLO SCORREVOLE CSx
NB VISTA DALL'INTERNO DEL LOTTO
Scala 1:25 – quote in mm

VISTA IN PROSPETTO

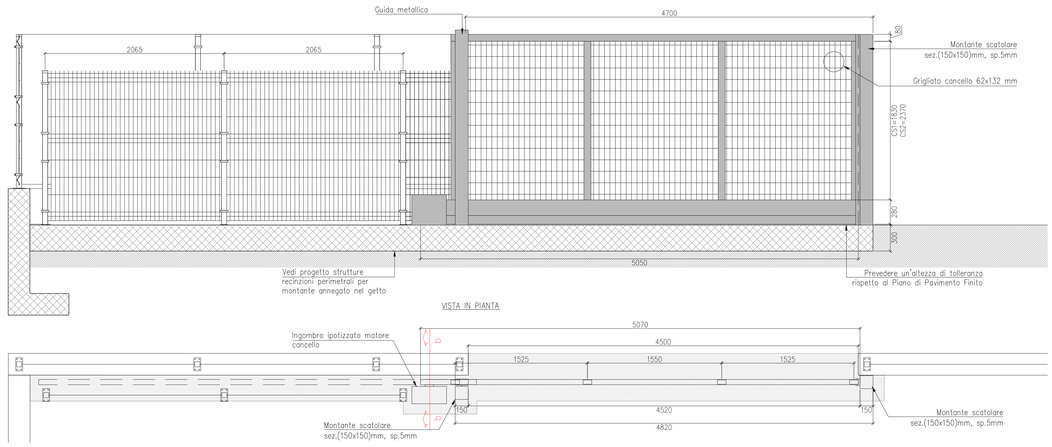

VISTA IN SEZIONE b–b

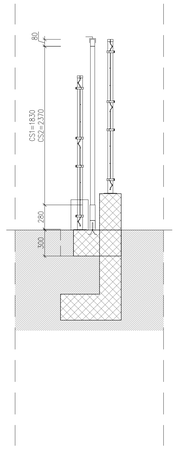

VISTA IN PIANTA

PIANTA CANCELLI
Scala 1:200

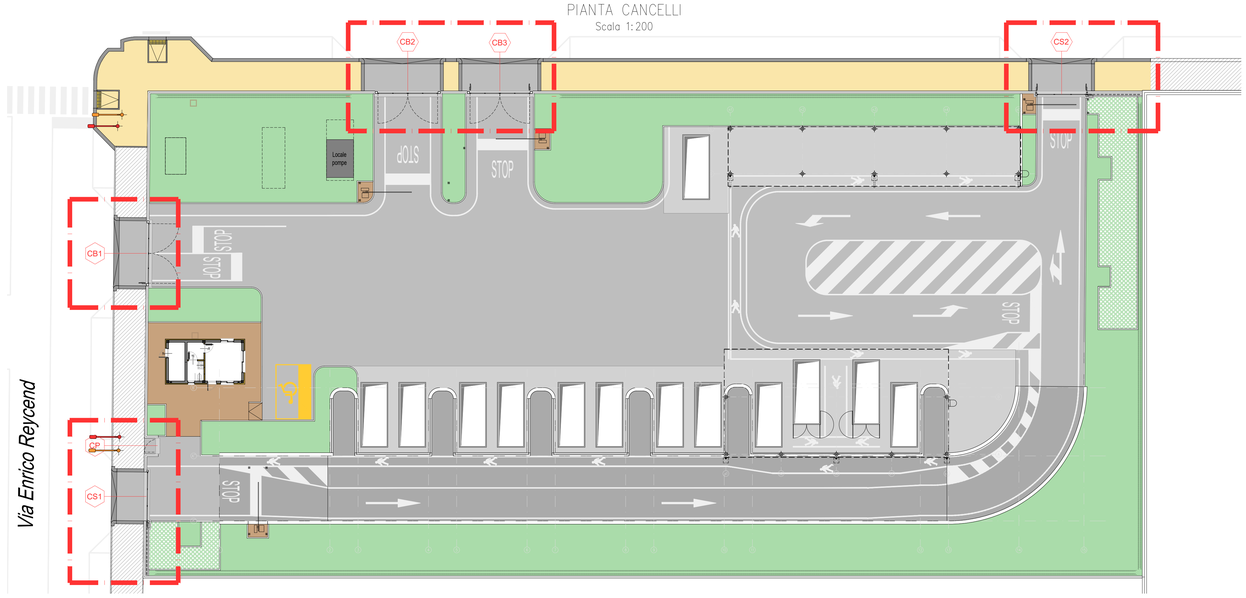

CANCELLO PEDONALE (CP)
Scala 1:25 – quote in mm

VISTA IN PROSPETTO

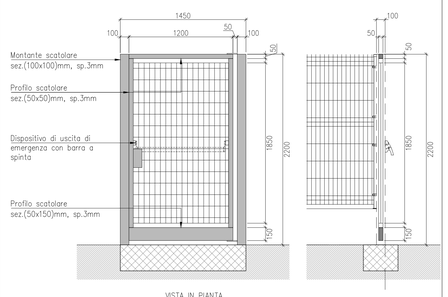

VISTA IN SEZIONE c–c

VISTA IN PIANTA

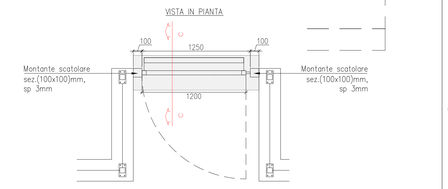

CODICE CANCELLI	
CSx	Cancello scorrevole
CBx	Cancello a due battenti
CP	Cancello pedonale

Schema della maglia del grigliato per cancello

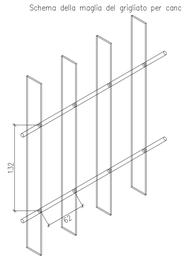

Esempio Paracadute per cancello a battente

Finanziato dall'Unione europea NextGenerationEU

MINISTERO DELL'AMBIENTE E DELLA SICUREZZA ENERGETICA

CITTÀ DI TORINO

amiat Gruppo iren

COMMITTENZA:

CITTA' DI TORINO
Divisione Qualità Ambiente
Arch. Lorenzo De Cristofaro

AMIAT
Responsabile del progetto
Ing. Flavio Frizziero

PROGETTISTI:

RAGGRUPPAMENTO TEMPORANEO DI PROFESSIONISTI

Mandataria
Arch. Corradino Corrado

Mandanti
SD2 Engineering Services S.r.l.
Arch. Petitti Pier Carlo
Ing. Panero Gianluca

Progetto architettonico
Arch. Corradino Corrado
Arch. Gianetto Loris

Progetto strutturale
Ing. Bianco Andrea

Progetto impianti elettrici
Arch. Corradino Corrado
Arch. Gianetto Loris

Progetto impianti meccanici
Arch. Petitti Pier Carlo
Arch. Gianetto Loris

REGIONE PIEMONTE
PROVINCIA DI TORINO
COMUNE DI TORINO

REALIZZAZIONE DI UN NUOVO CENTRO DI RACCOLTA IN TORINO, VIA REYCEND ANGOLO VIA MASSARI
CUP: C12F22000940005

PROGETTO ESECUTIVO

commessa	livello	disciplina	elaborato/doc.	n° foglio	rev.
16201	ESE	AR	009	01 di 01	A

Titolo: Progetto architettonico
Cancelli e barriere motorizzate

Fase progetto: ESE
Progetto: Ecocentro

File: 16201_ESE-AR-005-008-009_a_Progetto arch. Prospetti recinzioni cancelli.dwg

DATA AGG.	REV.	OGGETTO
marzo 2025	A	Prima emissione

Formato (ISO): A0
Scala: varie
Data emissione: marzo 2025

Questo disegno è di proprietà riservata. Ne è vietata la riproduzione anche parziale, nonché la presentazione a terzi senza esplicita autorizzazione. L'inosservanza è perseguibile ai termini di legge.