

PLANIMETRIA GENERALE
Scala 1:100




PIANTA COPERTURA
Scala 1:100



DETTAGLIO


Prevedere fissaggio dei pannelli di copertura alla struttura metallica come da indicazioni del fornitore e della DL (min. 1,5 fissaggi al mq).

Dettaglio tipologico del fissaggio del pannello coibentato alla struttura metallica mediante gruppo di fissaggio (cappellotto, vite autoperforante, autoflettante o automaschiante, rondella e guarnizione) applicato sulla greca del pannello. In alternativa al sistema indicato possono essere impiegati sistemi equivalenti e/o fissaggi del tipo "BA12".

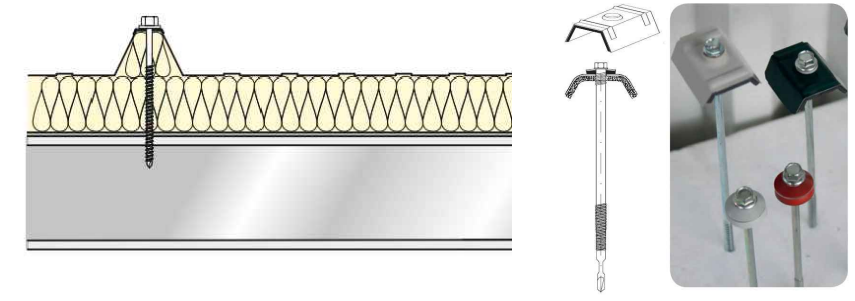


SEZIONE B-B
Scala 1:50

Copertura realizzata con pannelli coibentati in polistirene con doppio rivestimento metallico, sp. (40+40)mm, (per possibile futura installazione moduli fotovoltaici)

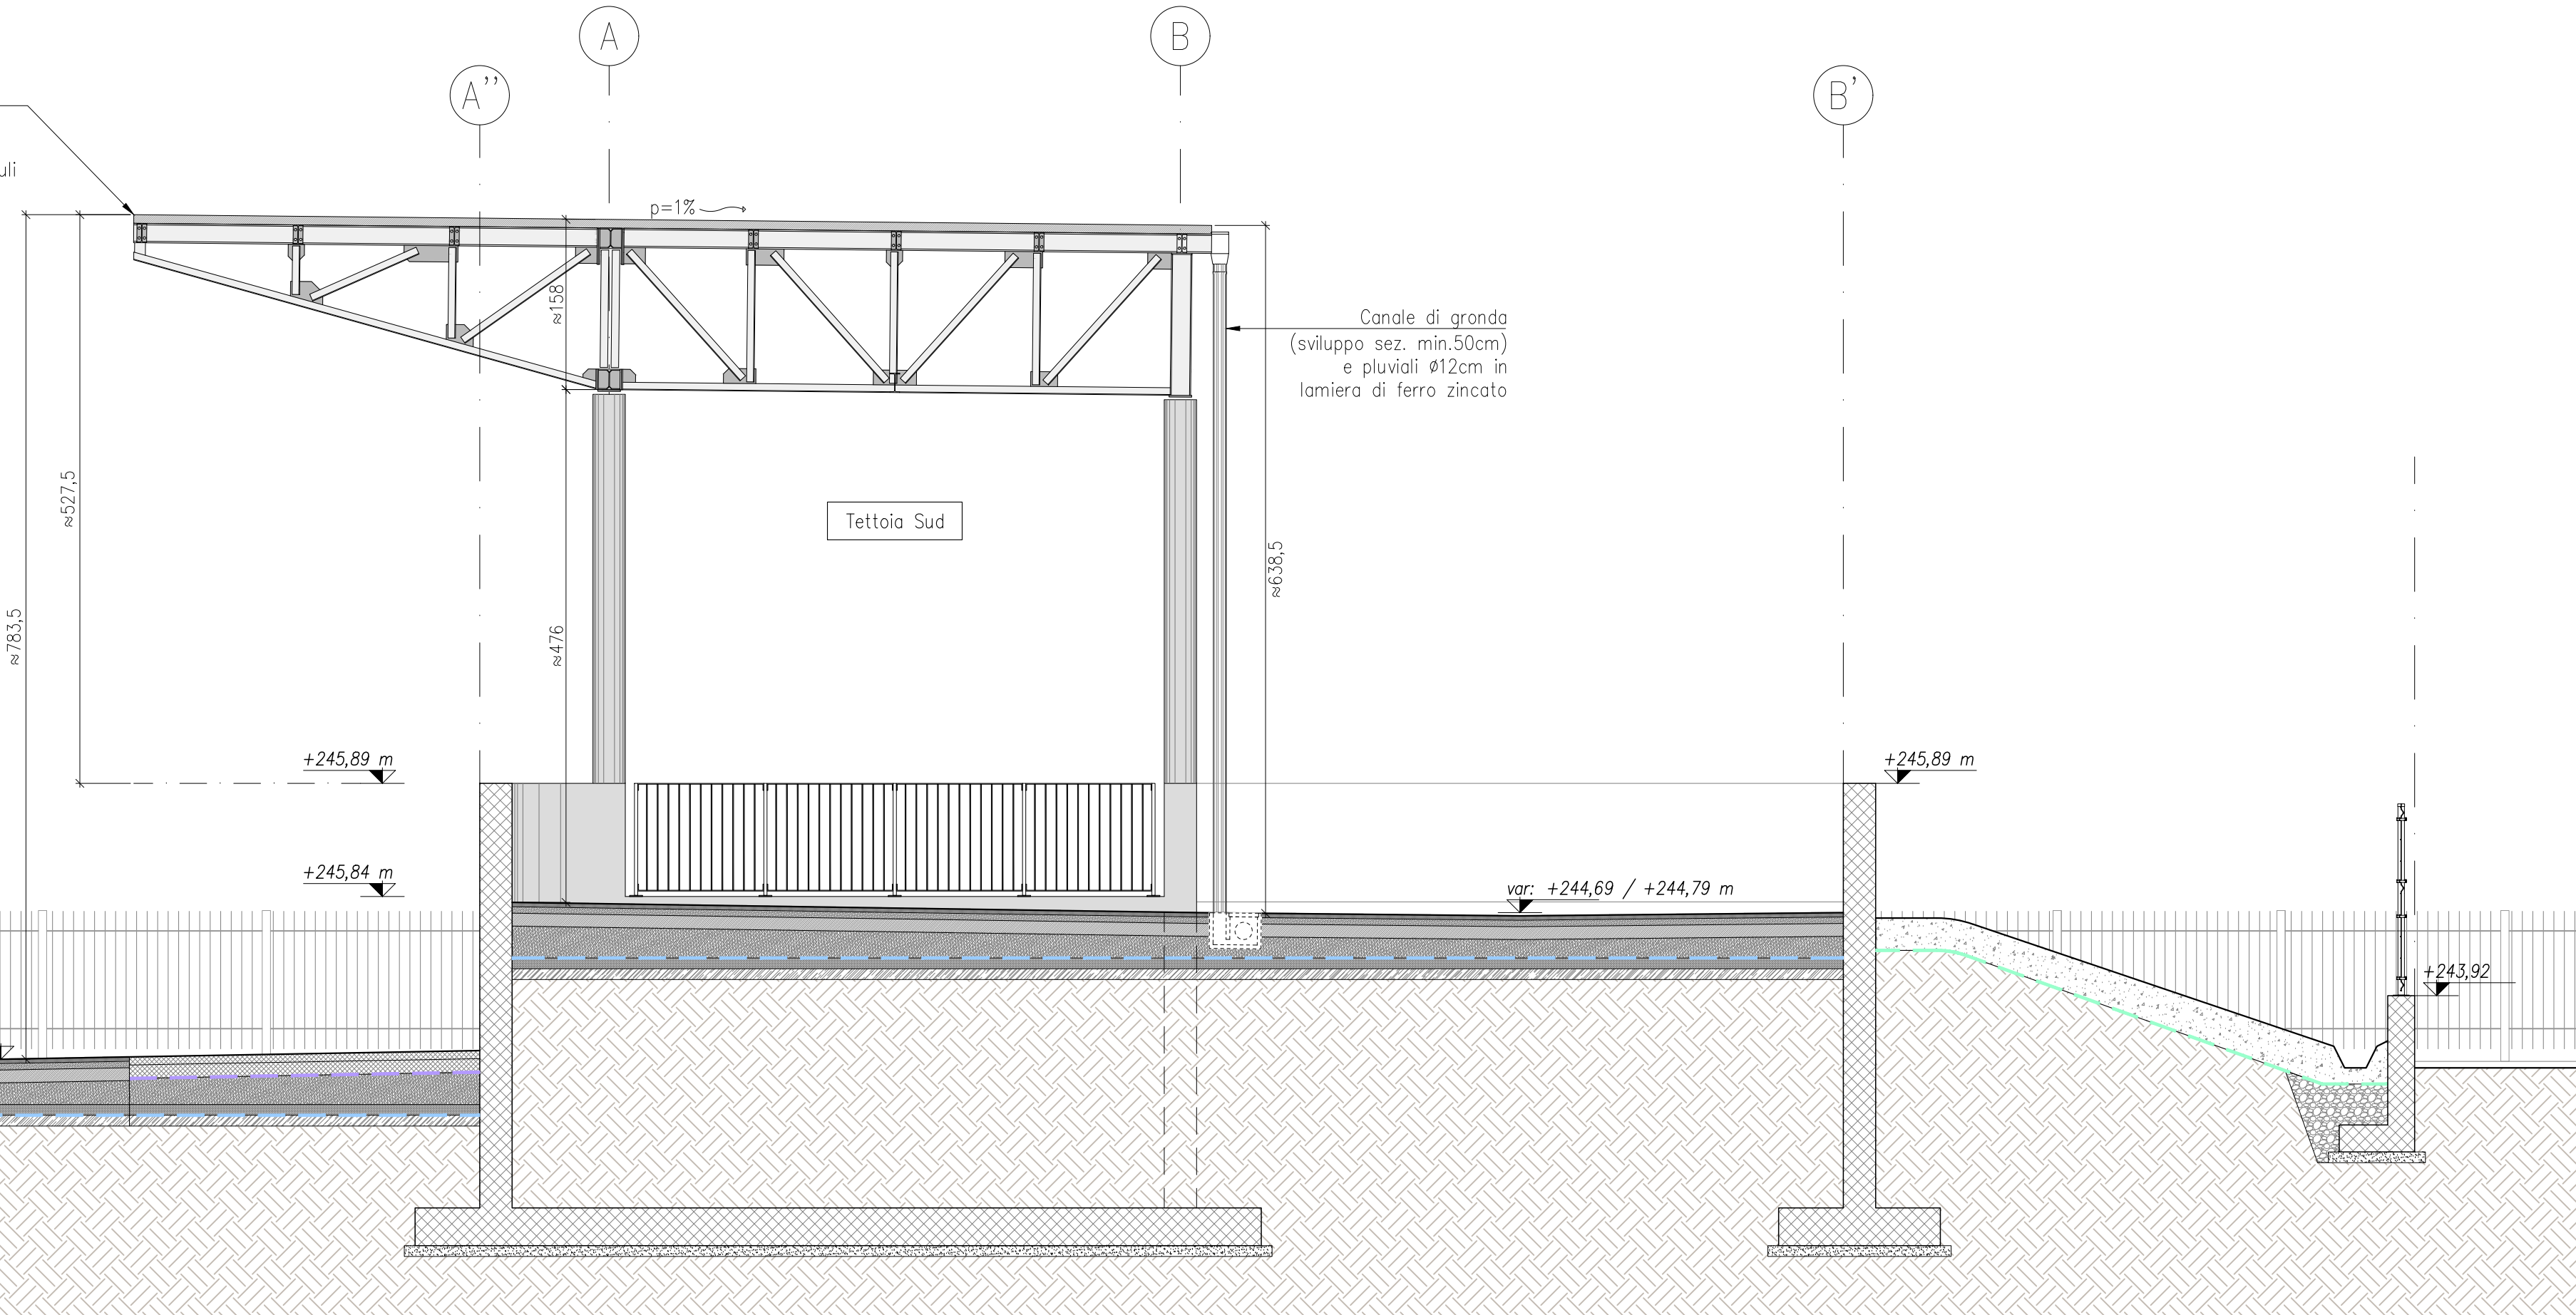

Copertura realizzata con pannelli coibentati in polistirene con doppio rivestimento metallico, sp. (40+40)mm, (per possibile futura installazione moduli fotovoltaici)

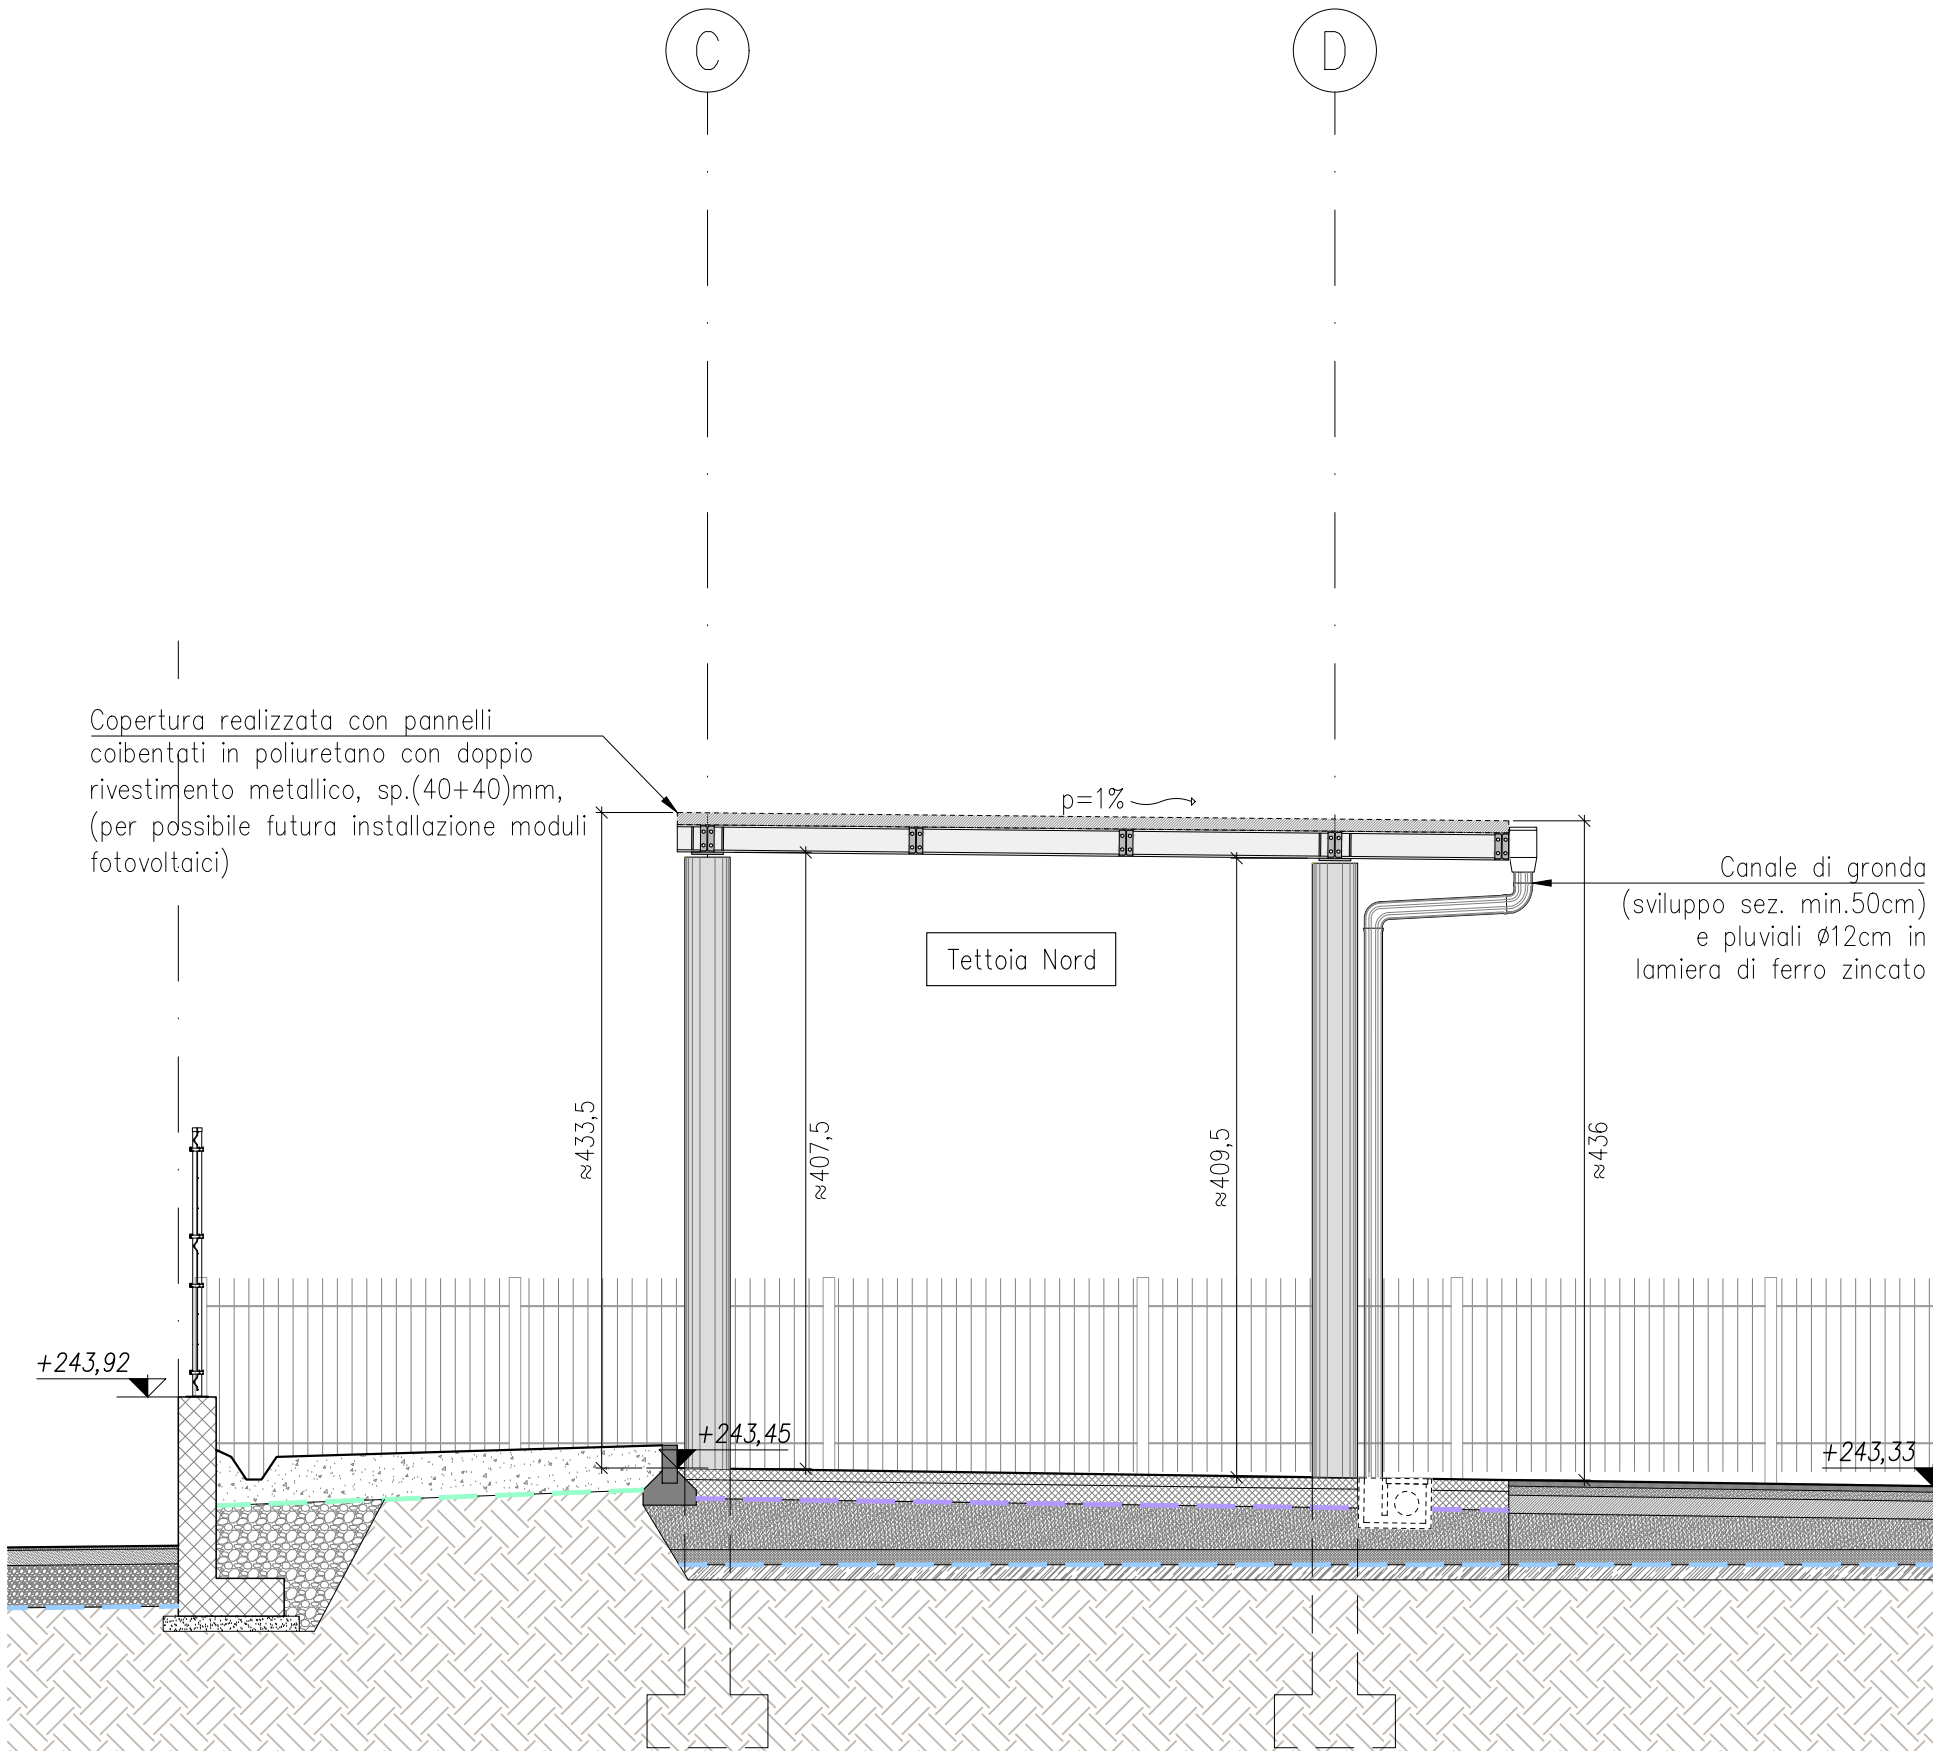

COMMITTEAZIONE:
CITTA' DI TORINO
Divisione Qualità Ambiente
Arch. Lorenzo De Cristoforo

AMIA
Responsabile del progetto
Ing. Flavio Fizziero

PROGETTISTI:
RAGGRUPPAMENTO TEMPORANEO
DI PROFESSIONISTI

Mandatari:
SDG Engineering Services S.R.L.
Arch. Paolo Per Carlo S. C. S.
Ing. Paoletto Gianluca

Progetto architettonico:
Arch. Corrado Corrado
Arch. Gianello Loris (SDG Engineering Services S.R.L.)
Progetto strutturale:
Ing. Bianco Andrea (SDG Engineering Services S.R.L.)

Progetto impianti elettrici:
Arch. Corrado Corrado
Arch. Gianello Loris (SDG Engineering Services S.R.L.)

Progetto impianti meccanici:
Arch. Peletti Pier Carlo
Arch. Gianello Loris (SDG Engineering Services S.R.L.)

REGIONE PIEMONTE
PROVINCIA DI TORINO
COMUNE DI TORINO

REALIZZAZIONE DI UN NUOVO CENTRO
DI RACCOLTA IN TORINO,
VIA REYCUP ANGOLO VIA MASSARI
CUP: C12F22000940005

PROGETTO ESECUTIVO

commessa	livello	discipline	elaborato/dac.	n° foglio	rev.
16201 ESE AR 011	01	B			
TITOLO					
Progetto architettonico					
Tettoie					
Fase progetto					
ESE					
Progetto					
Ecocentro					
Formato (ISO)					
A0					
Scale					
valida					
Data emissione					
aprile 2025					

Questo disegno è di proprietà riservata. Non è vietata la riproduzione anche parziale, né la presentazione a terzi senza esplicita autorizzazione. L'incassamento è perseguito ai termini di legge.