PLANIMETRIA SCAVI
Scala 1:100

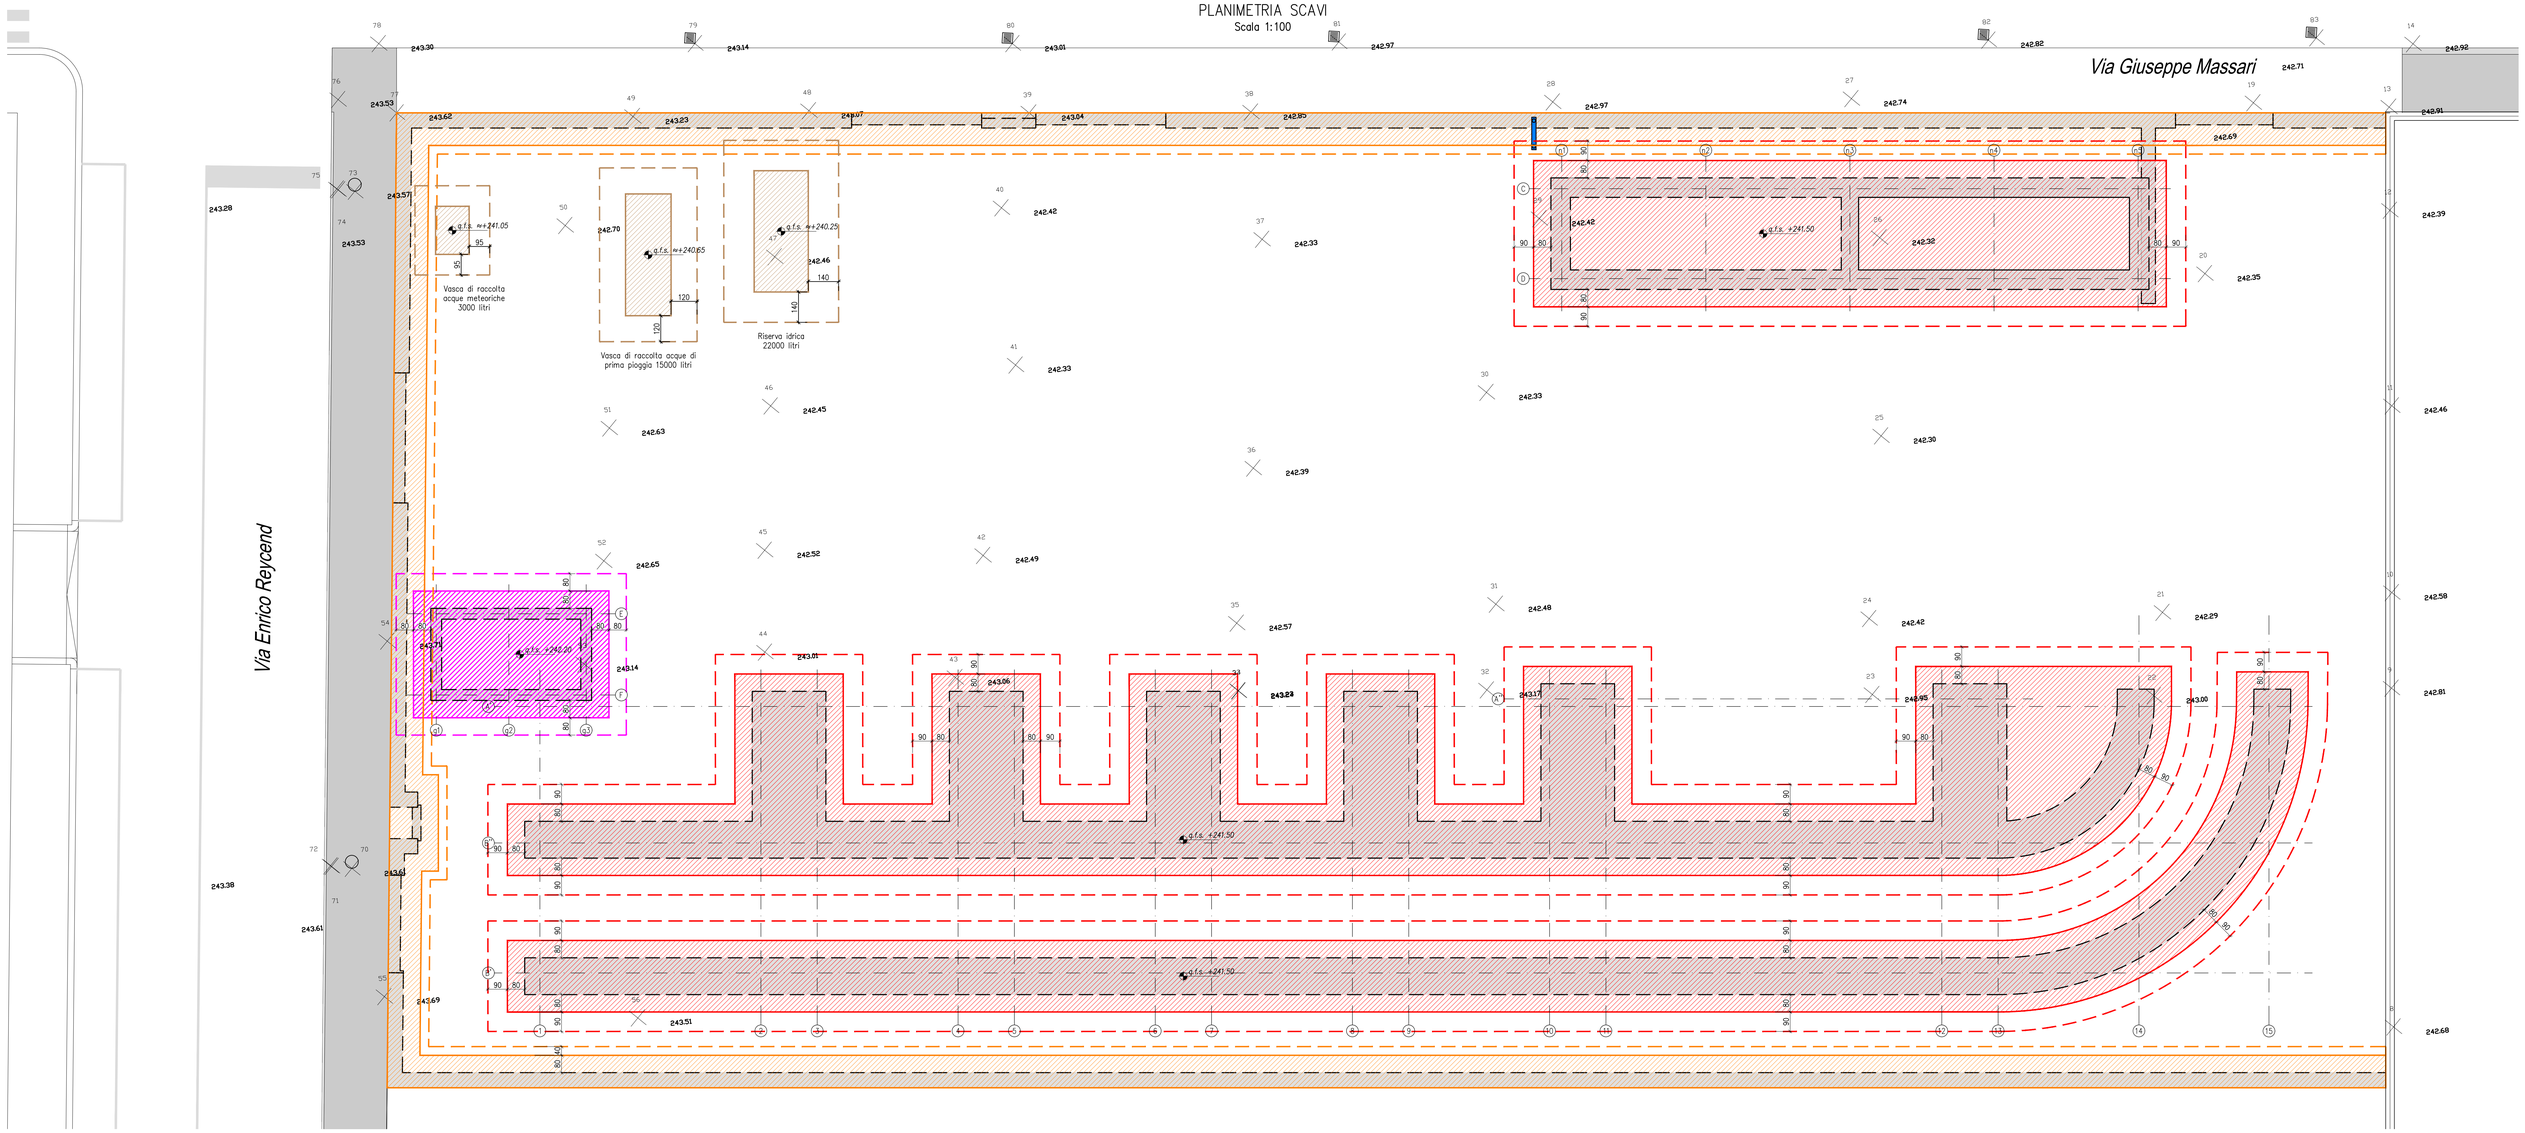

LEGENDA SCAVI

FONDO SCAVO	BORDO SCAVO	
		MURI, TETTOIA SUD, TETTOIA NORD q.f.s. +241.50
		GUARDIANIA q.f.s. +242.20
		RECINZIONI q.f.s. +242.37
		VASCHE INTERRATE q.f.s. indicative.

Pendio di scavo previsto con pendenza 60° rispetto al piano orizzontale.

LEGENDA STRUTTURE

	Impronta magrone delle strutture di fondazione da realizzarsi
n1	Assi strutturali

NOTE

- E' previsto lo scotico dello strato superficiale del terreno per una profondità media circa 20cm, per tutta l'area d'intervento.
- Per le specifiche sugli scavi per passaggi impiantistici, pozzetti, ecc. vedere progetto impianti tavole EL-XXX, ID-XXX, ME-XXX, VF-XXX.

VASCHE INTERRATE
Scala 1:50

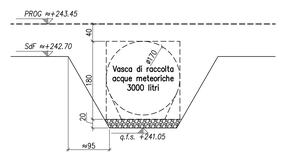

NOTA VASCHE INTERRATE

La messa in opera, compresa l'esatto definizione delle quote di fondo scavo, sarà da eseguirsi secondo le indicazioni (scarico, movimentazione, installazione, modalità di interro, ecc.) fornite dal produttore\ fornitore dello specifico prodotto individuato.

Finanziato dall'Unione europea NextGenerationEU

MINISTERO DELL'AMBIENTE E DELLA SICUREZZA ENERGETICA

CITTÀ DI TORINO

amiat Gruppo iren

COMMITTENZA:

CITTA' DI TORINO
Divisione Qualità Ambiente
Arch. Lorenzo De Cristofaro

AMIAT
Responsabile del progetto
Ing. Flavio Frizziero

PROGETTISTI:

RAGGRUPPAMENTO TEMPORANEO DI PROFESSIONISTI

Mandataria
Arch. Corradino Corrado

Mandanti
SD2 Engineering Services S.r.l.
Arch. Pettiti Pier Carlo
Ing. Panero Gianluca

Progetto architettonico
Arch. Corradino Corrado
Arch. Gianetto Loris (SD2 Engineering Services SRL)

Progetto strutturale
Ing. Bianco Alessia (SD2 Engineering Services SRL)

Progetto impianti elettrici
Arch. Corradino Corrado
Arch. Gianetto Loris (SD2 Engineering Services SRL)

Progetto impianti meccanici
Arch. Pettiti Pier Carlo
Arch. Gianetto Loris (SD2 Engineering Services SRL)

REGIONE PIEMONTE
PROVINCIA DI TORINO
COMUNE DI TORINO

REALIZZAZIONE DI UN NUOVO CENTRO DI RACCOLTA IN TORINO, VIA REYCEND ANGOLO VIA MASSARI
CUP: C12F22000940005

PROGETTO ESECUTIVO

commessa	livello	disciplina	elaborato/doc.	n° foglio	rev.
16201	ESE	AR	017	01	A

Titolo
Progetto architettonico
Pianta scavi

Fase progetto: ESE
Progetto: Ecocentro

File: 16201_ESE-AR-017-01A_Progetto arch_Pianta scavi.dwg

DATA AGG.	REV.	OGGETTO
aprile 2025	A	Prima emissione

Formato (ISO): A0
Scala: 1:100
Data emissione: aprile 2025

Questo disegno è di proprietà riservata. Ne è vietata la riproduzione anche parziale, nonchè la presentazione a terzi senza esplicita autorizzazione.
L'inosservanza è perseguibile ai termini di legge.