




PROSPETTO M2A
VISTA LATERALE MOLI TIPO A
Scala 1:25

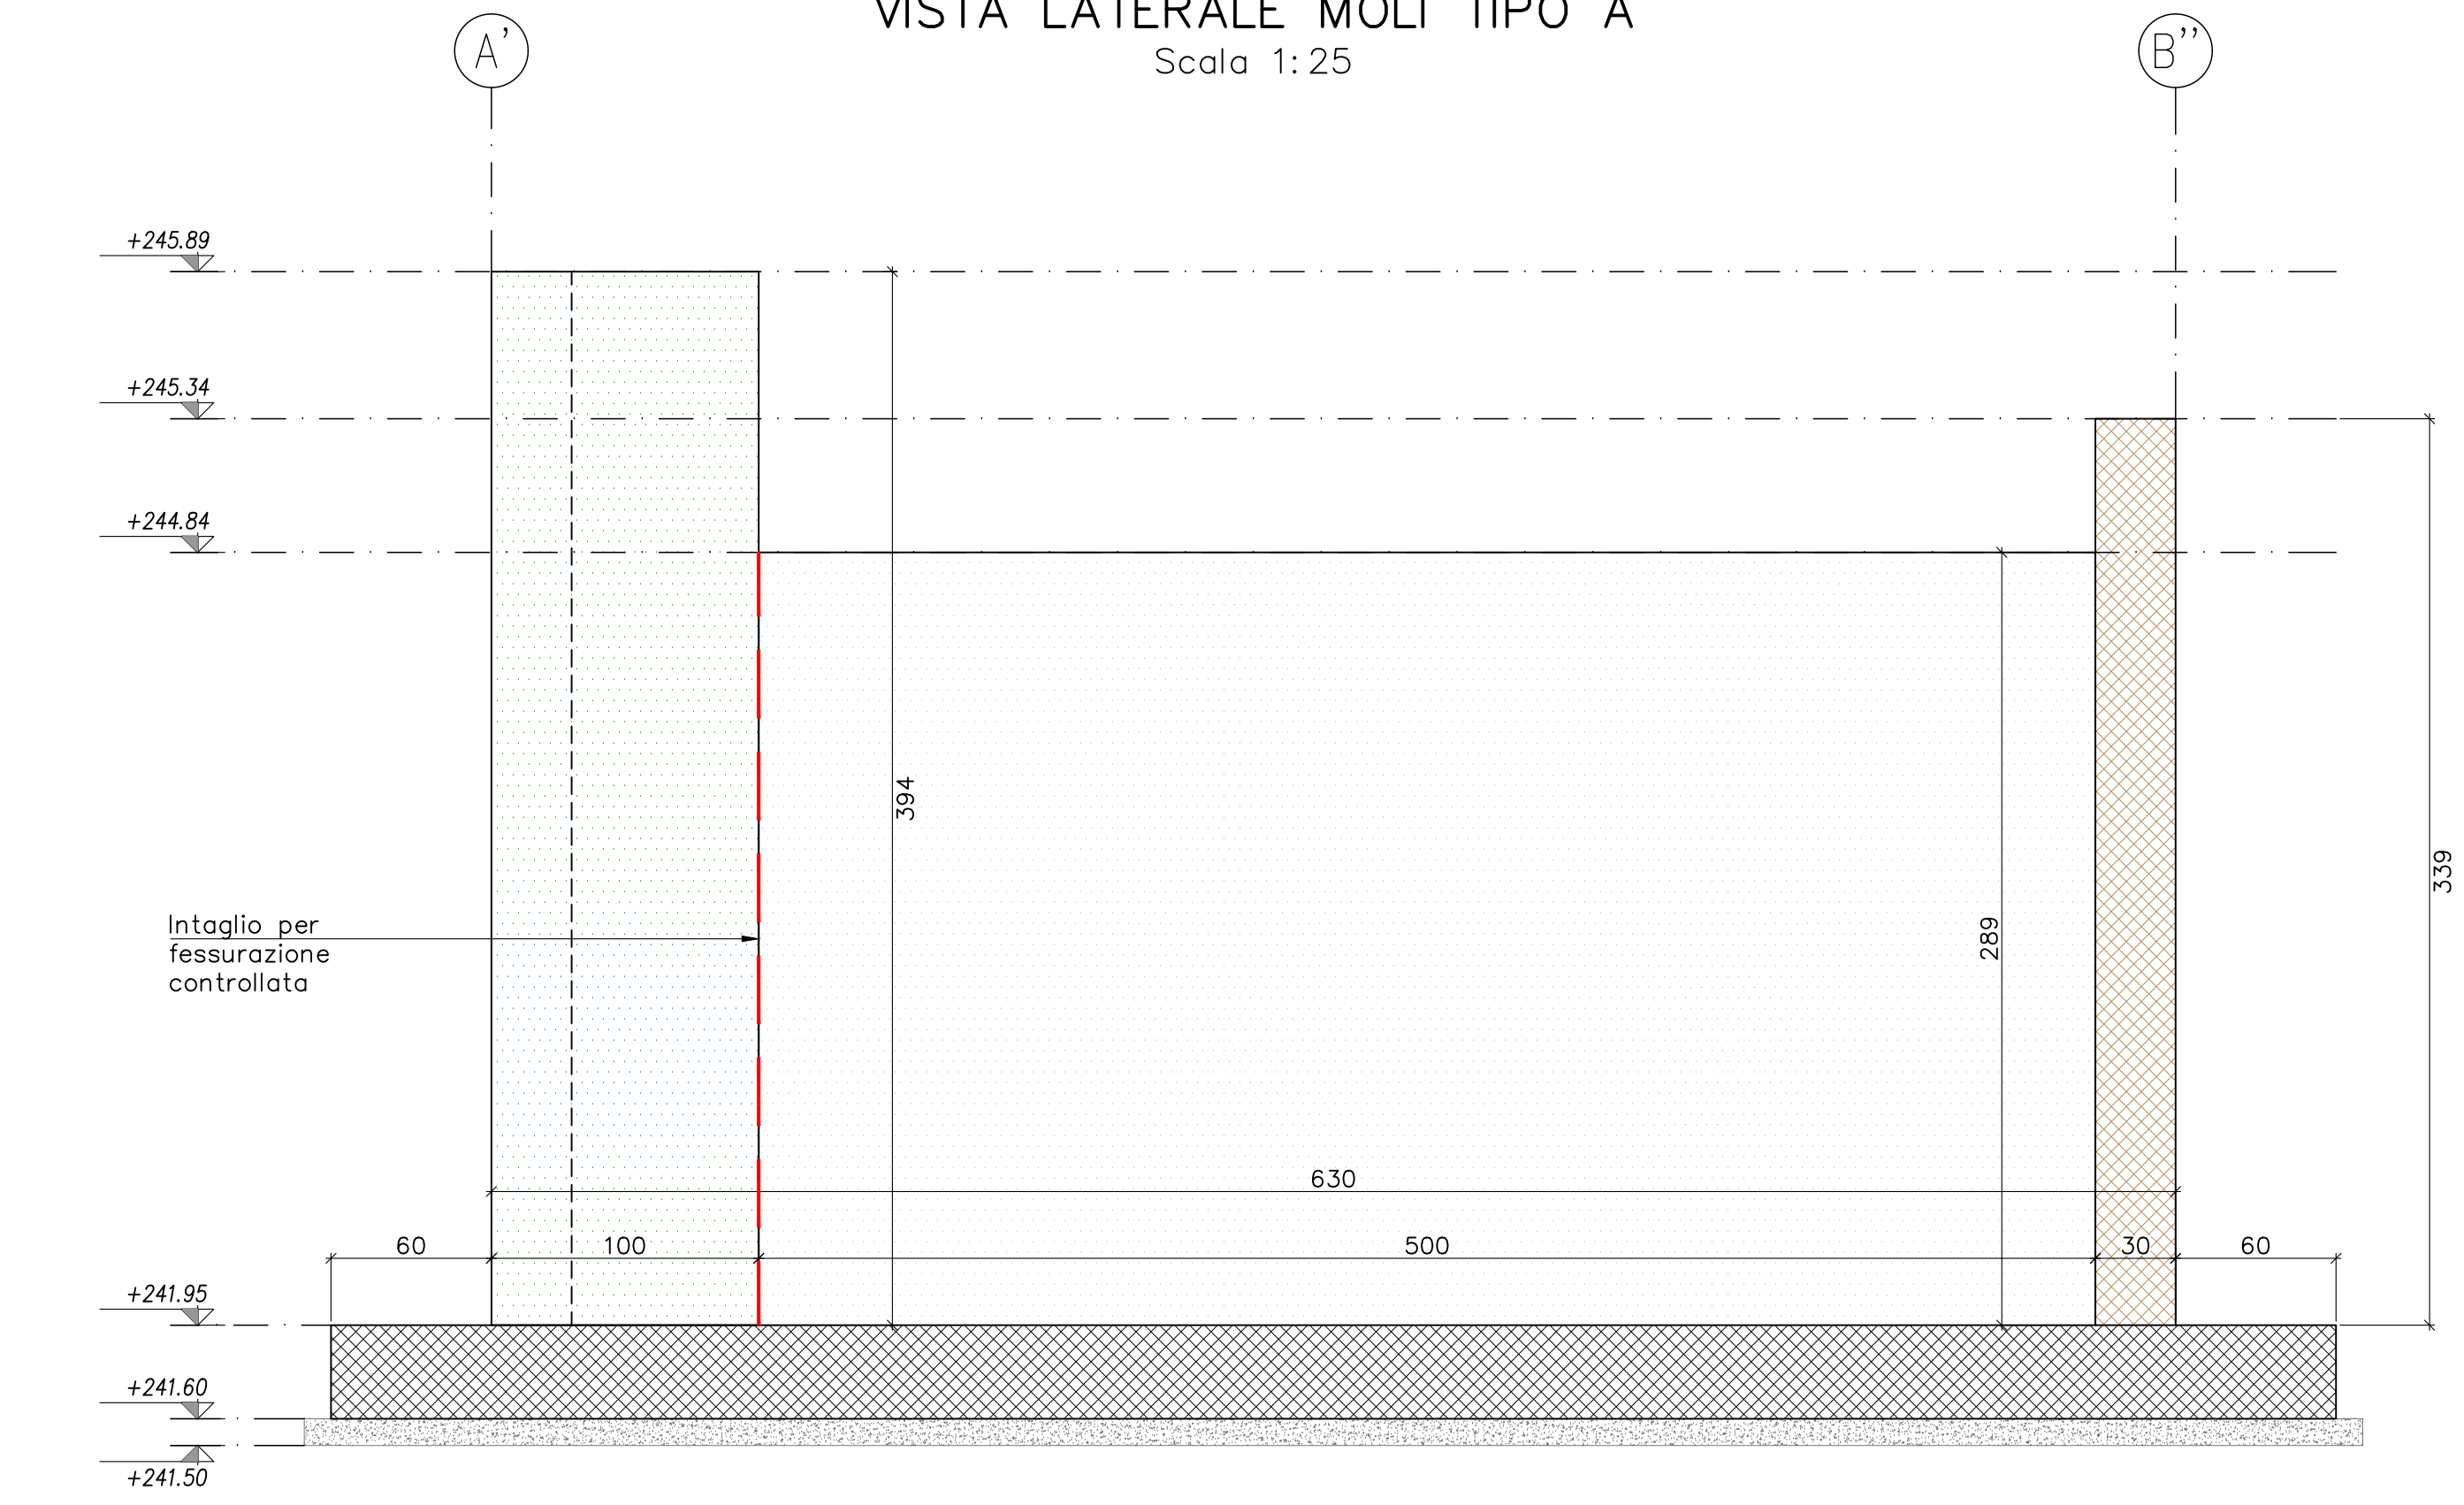


PROSPETTO M2C
VISTA LATERALE MOLI TIPO B (LATO SENZA PILASTRI)
Scala 1:25

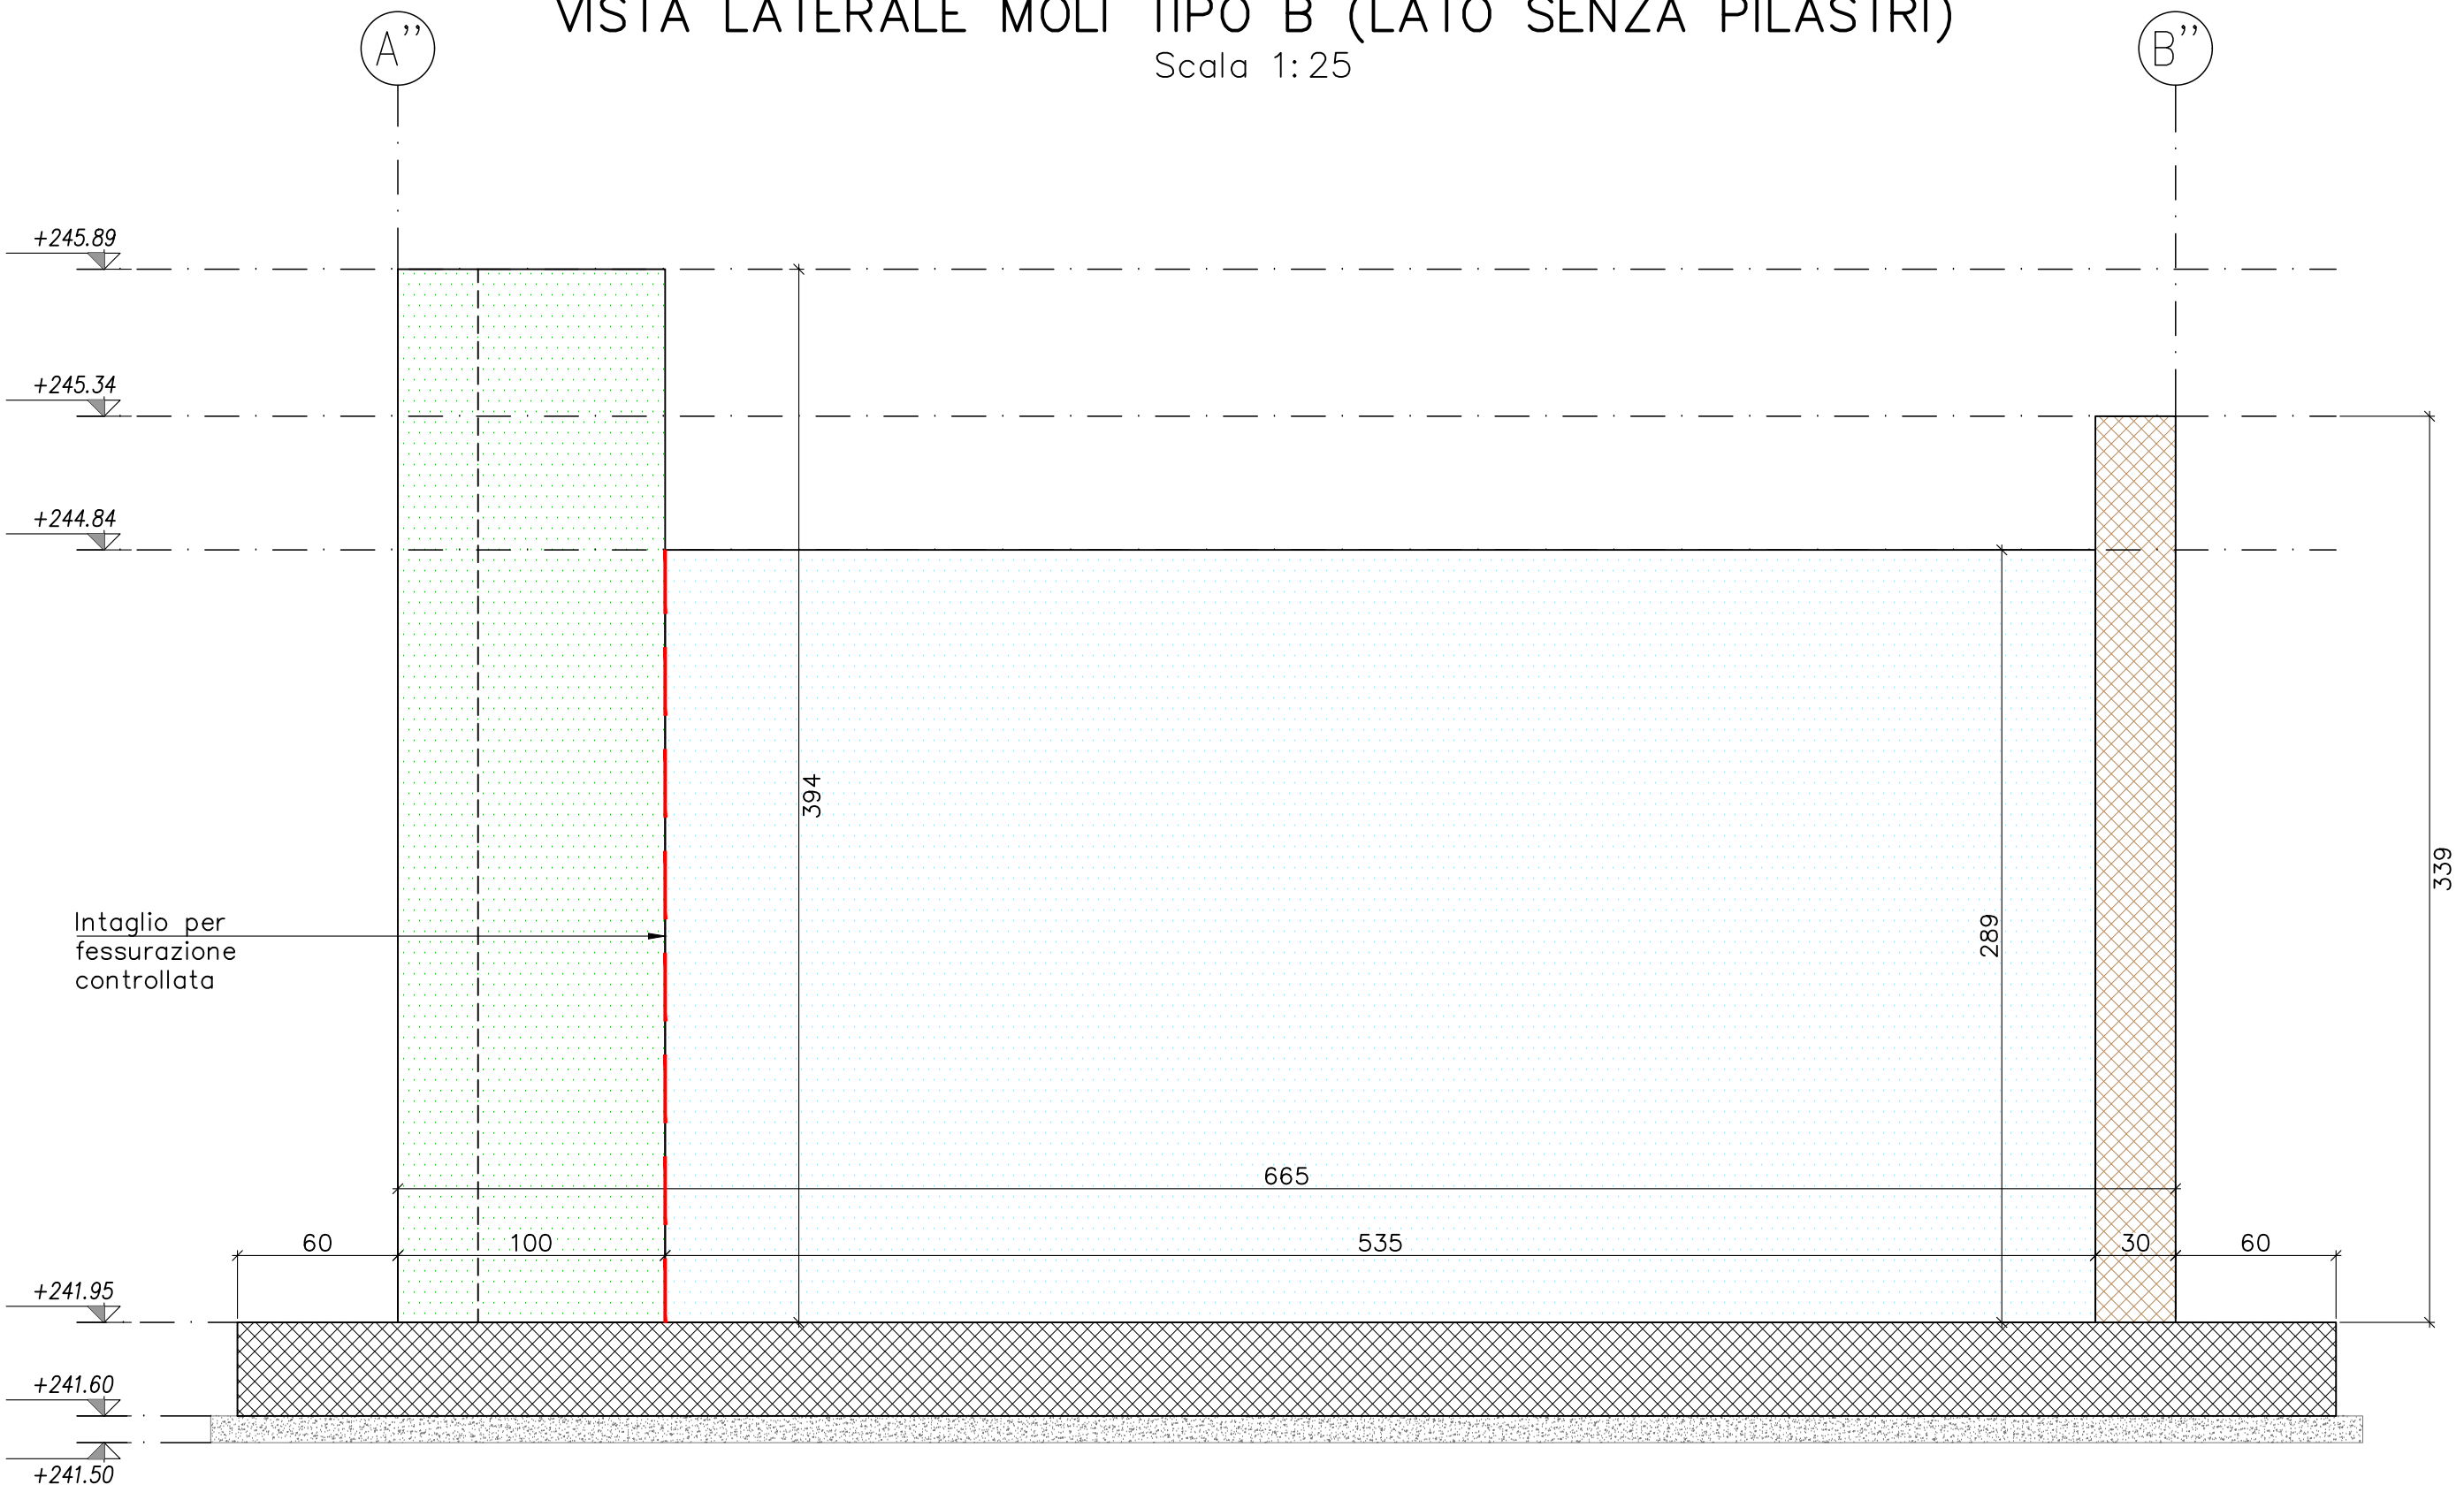


PROSPETTO M2B
VISTA LATERALE MOLO TIPO B (LATO CON PILASTRI)
Scala 1:25

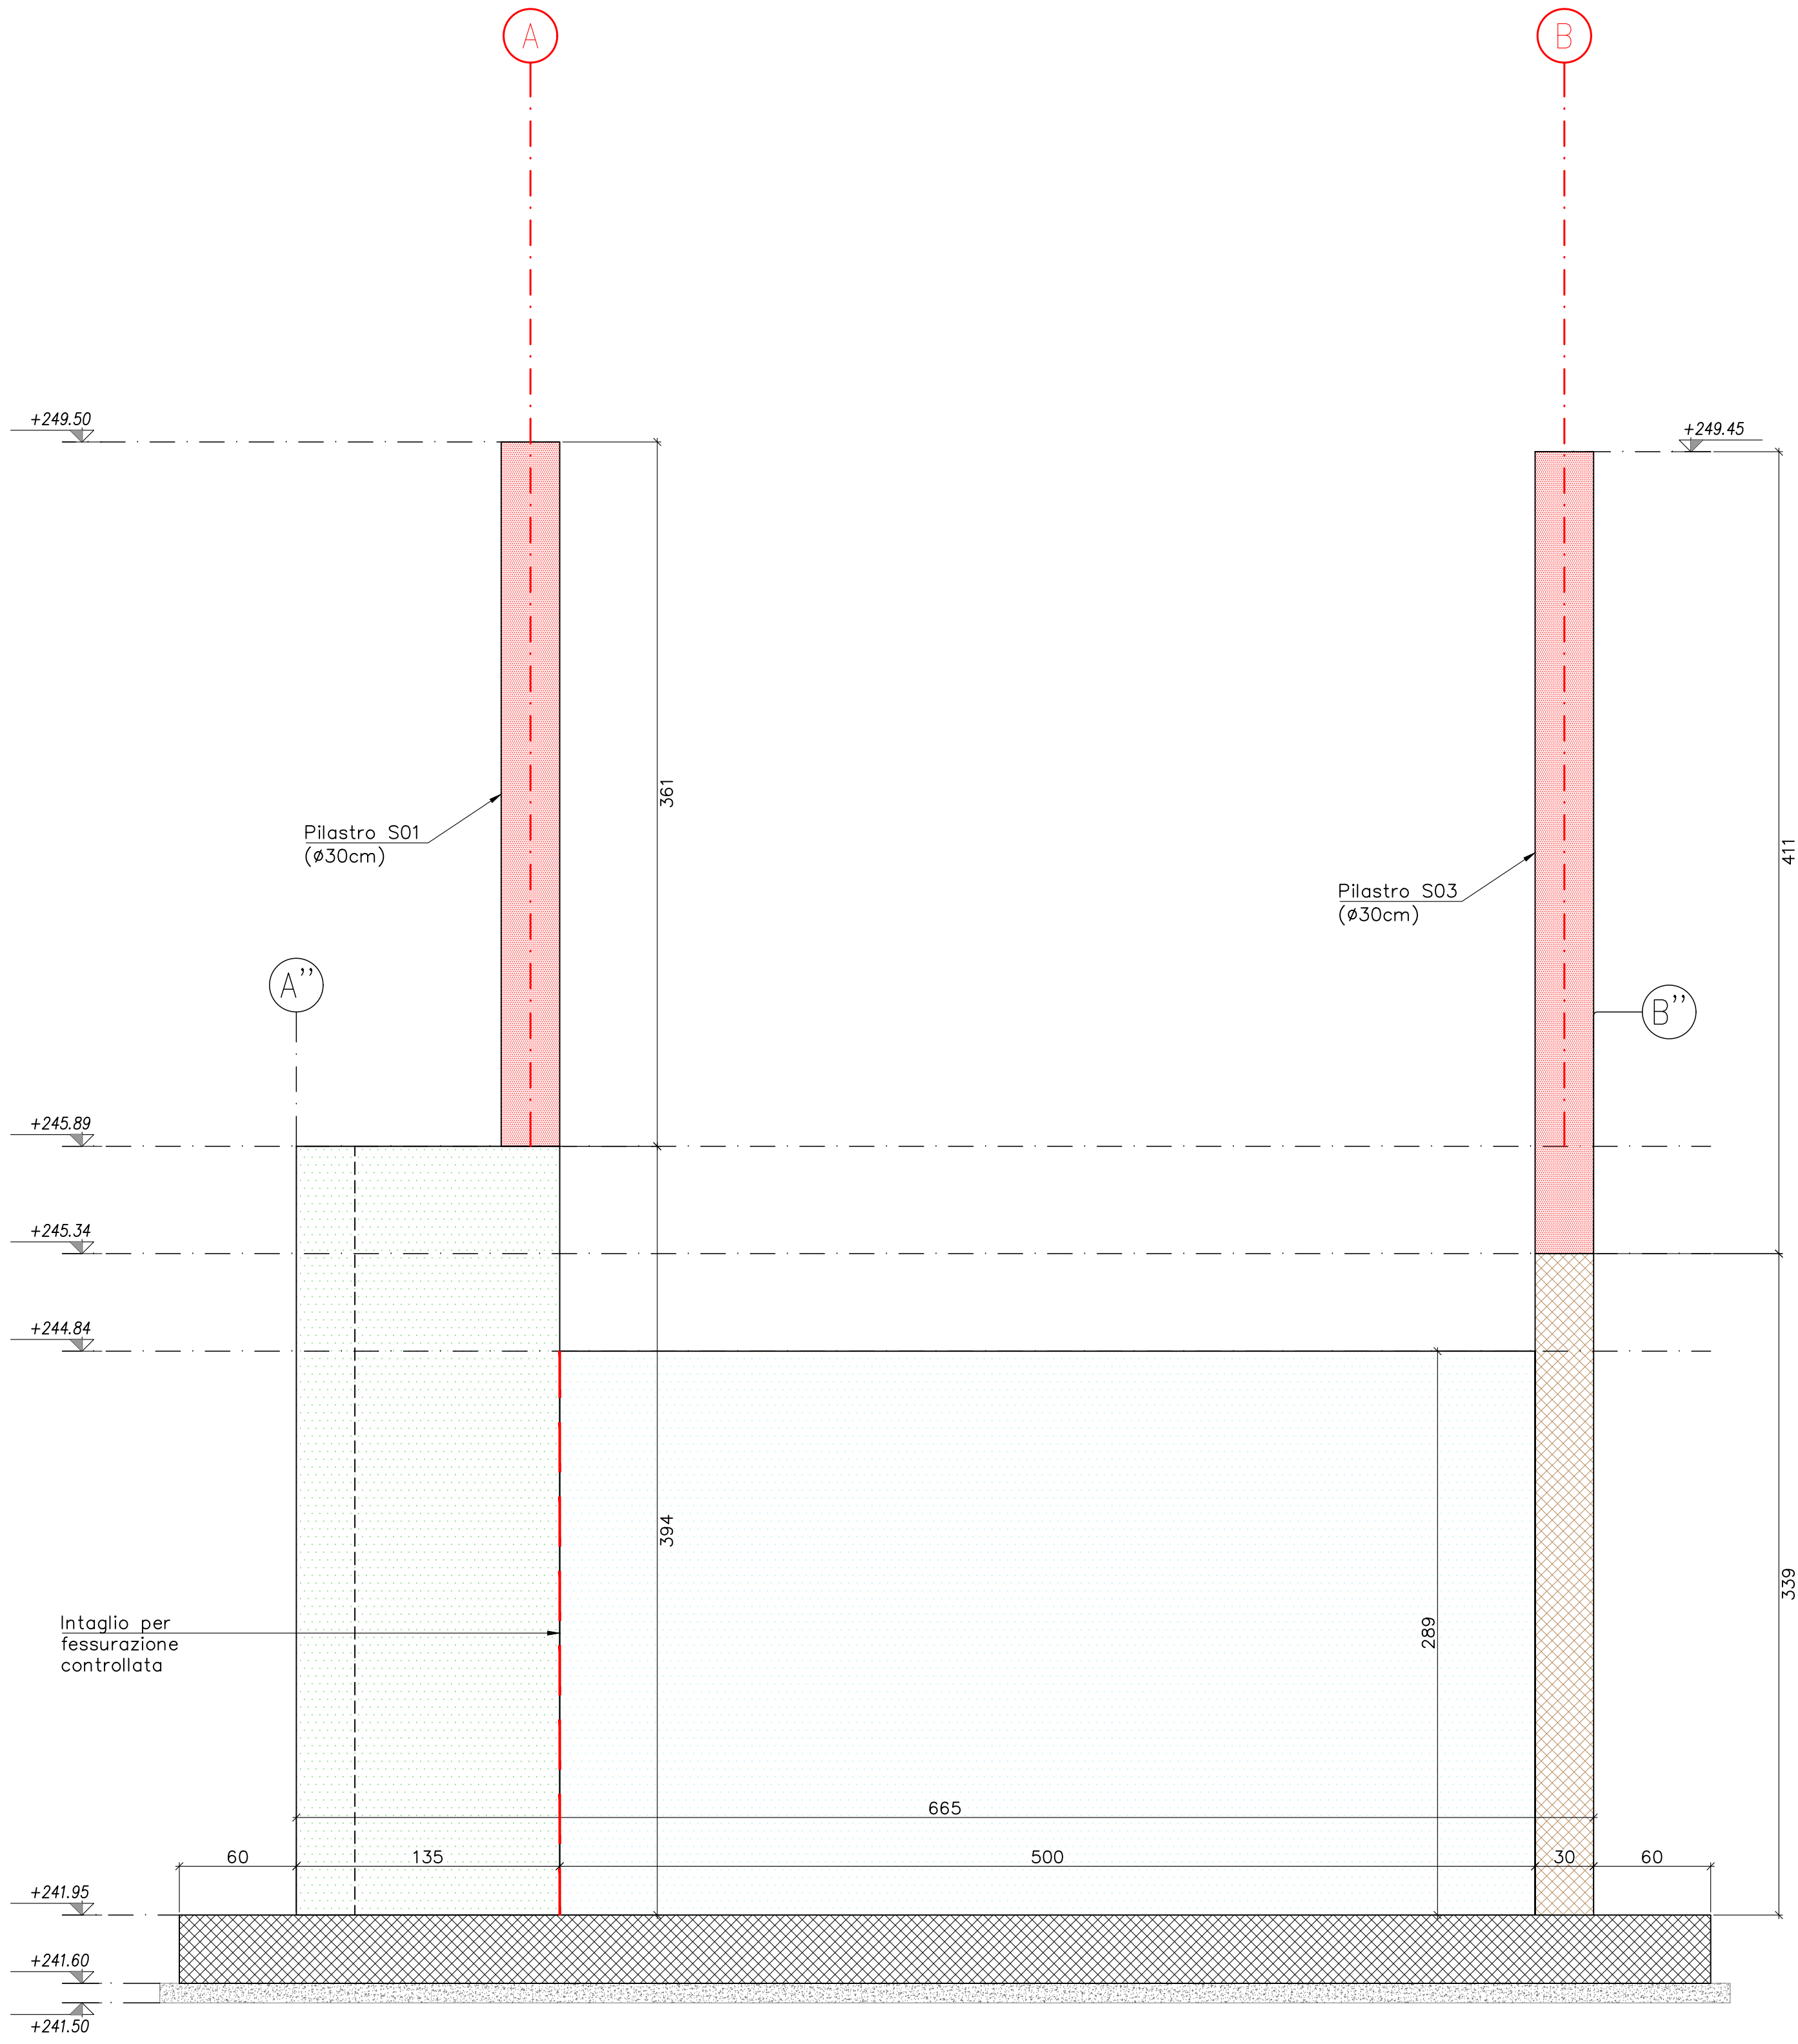


SEZIONE 3-3
Scala 1:25

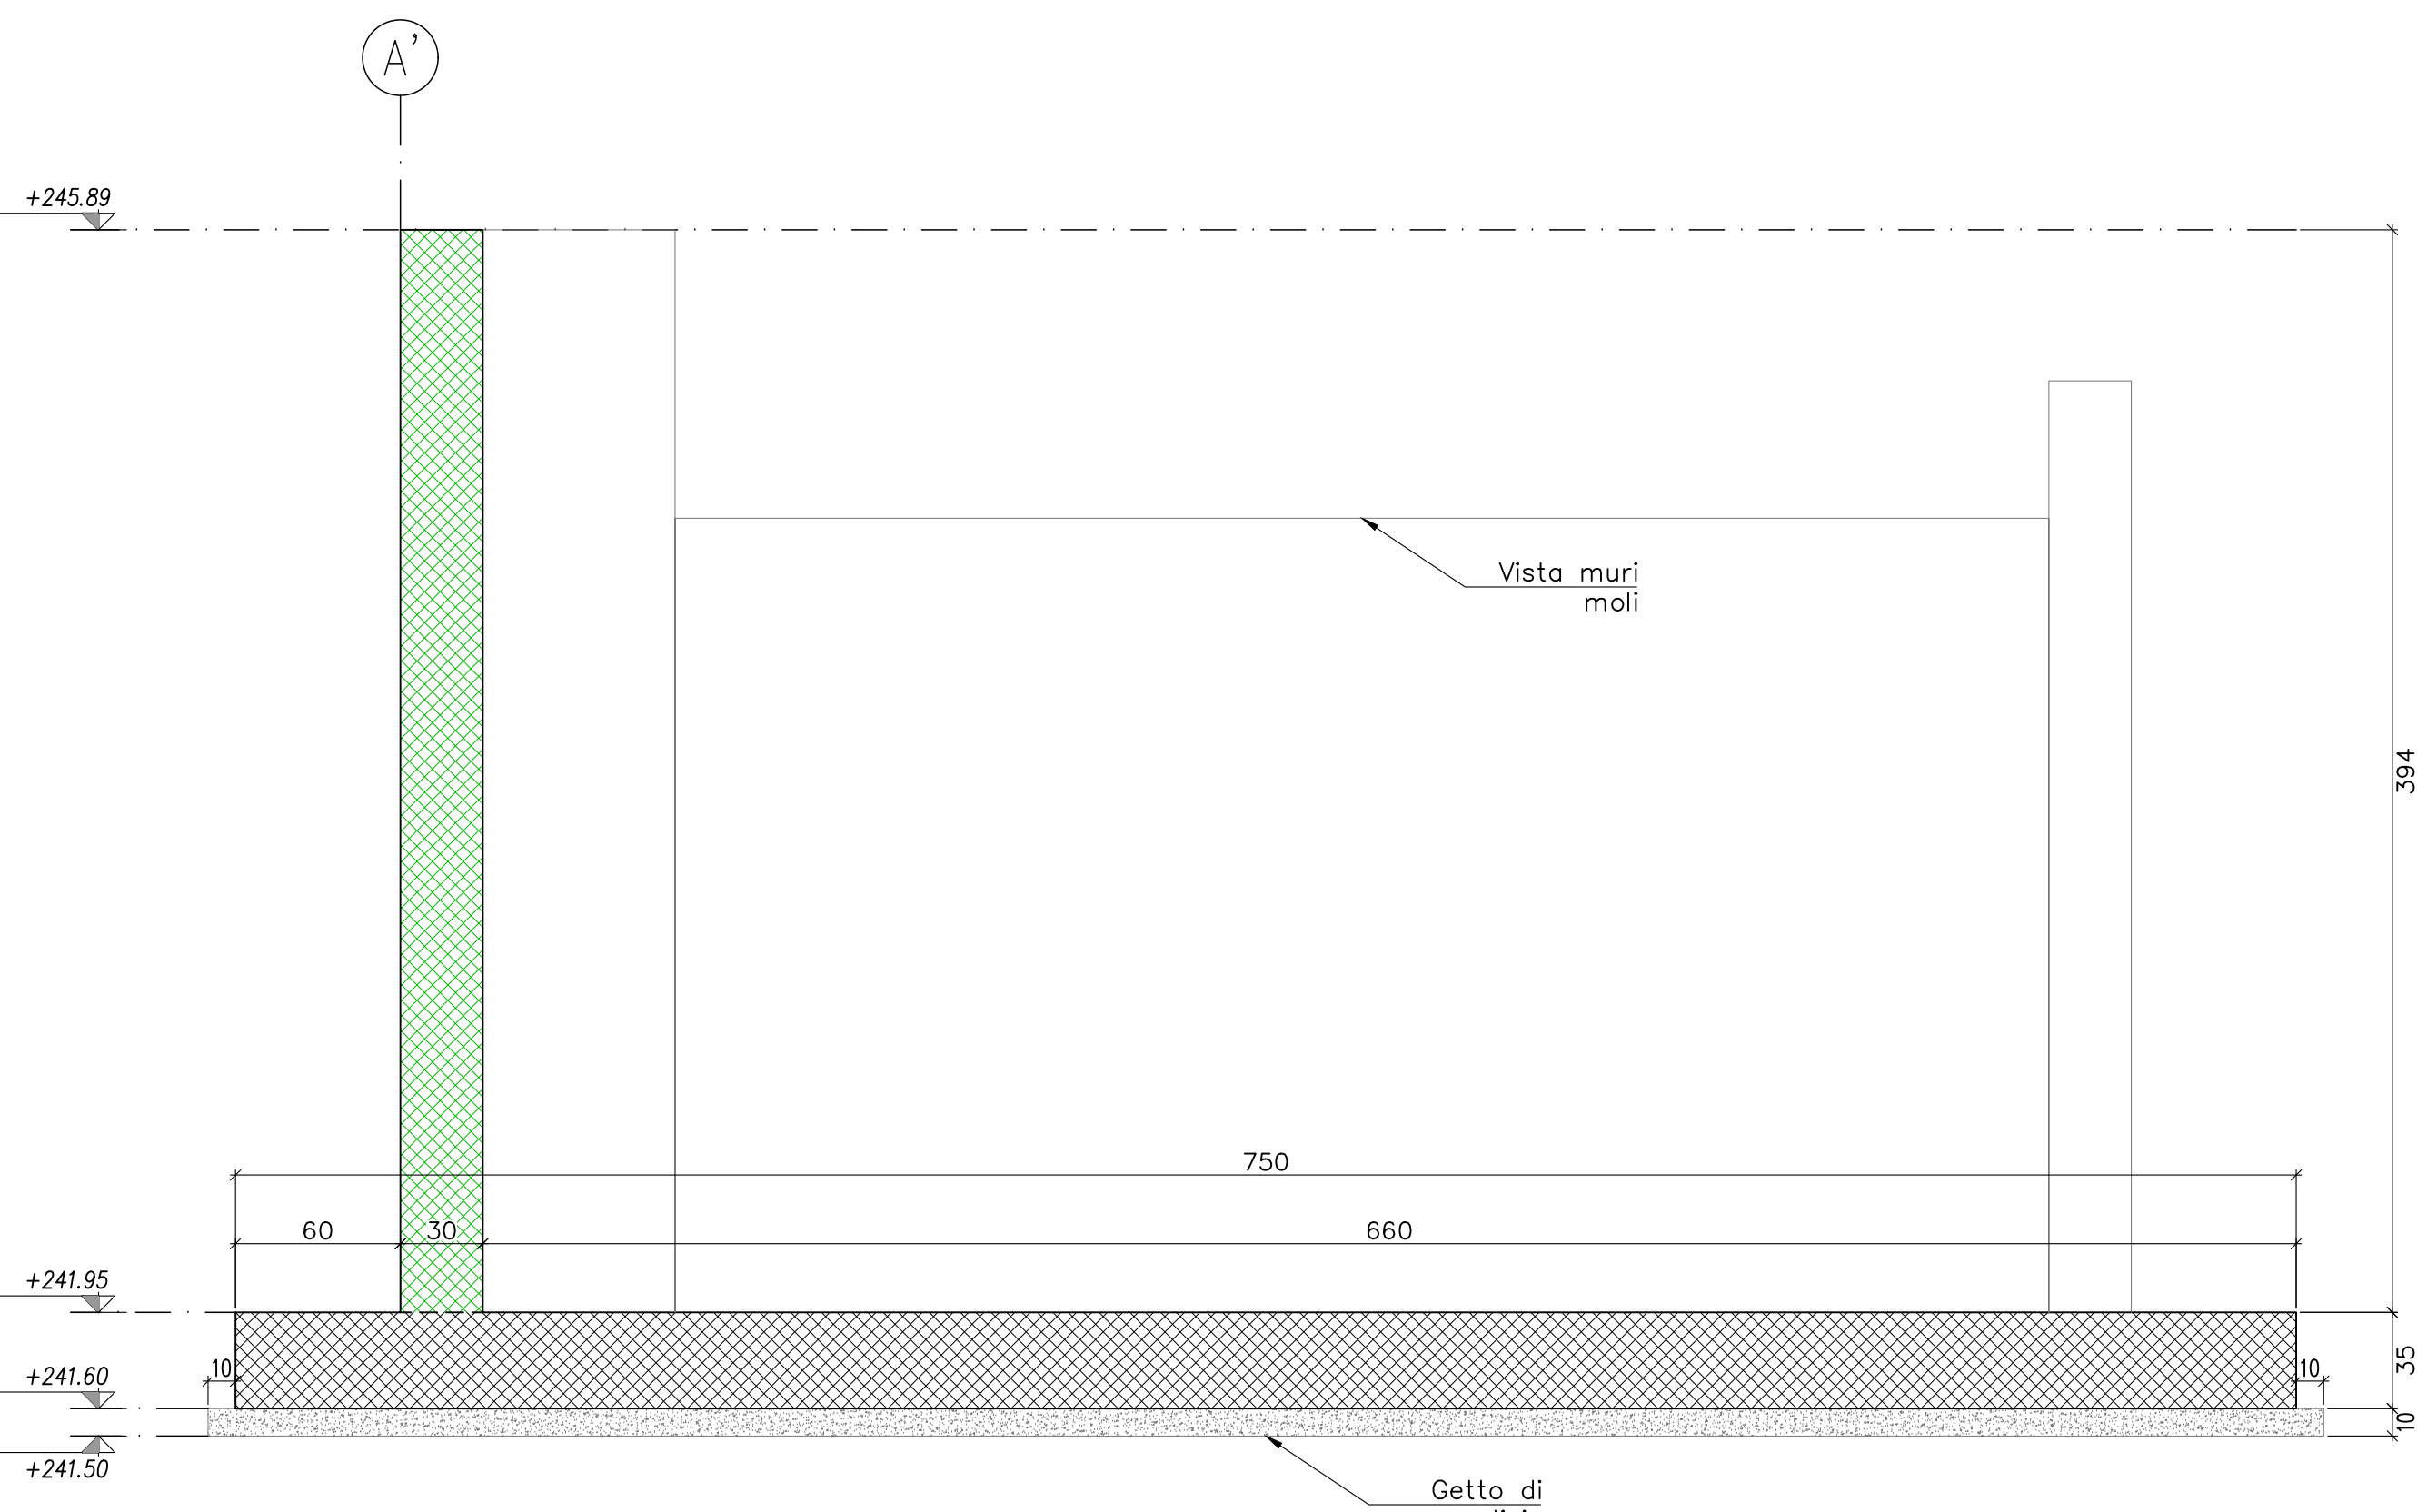

SEZIONE 4-4
Scala 1:25

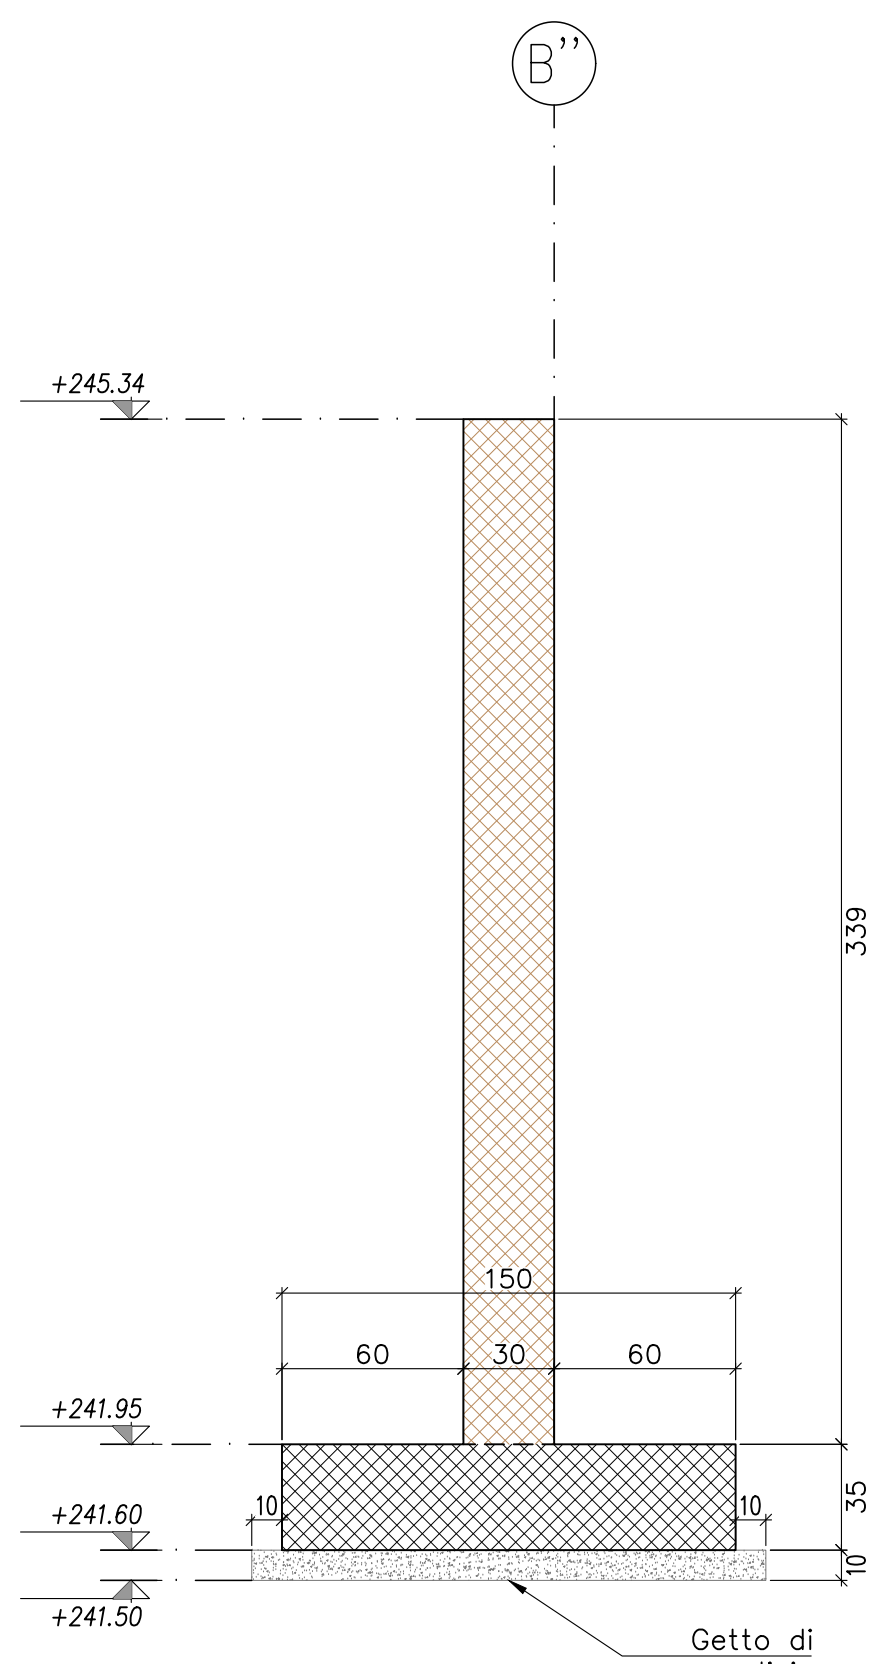

K-PLAN

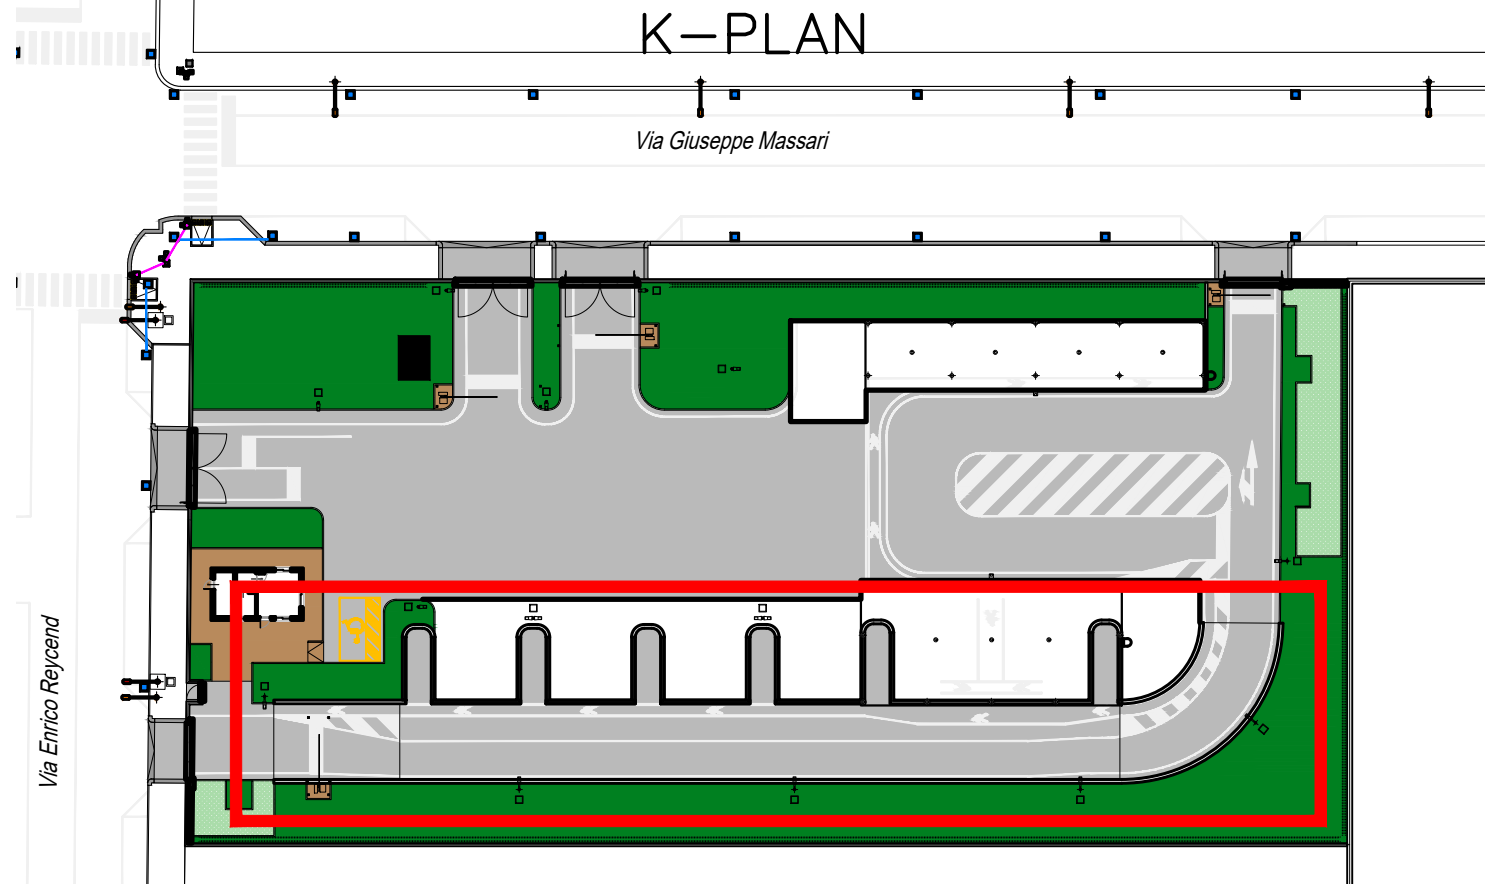


LEGENDA QUOTE MURI C.A.	
	Muri a quota variabile
	Muri a quota +245,89
	Muri a quota +244,84
	Muri a quota +245,34
	Pilastri tettoia, ø30cm

NOTE SPECIFICHE

QUOTE DA VERIFICARE SUL POSTO.
PRIMA DELLA PRODUZIONE DEGLI ELEMENTI STRUTTURALI VERIFICARE TUTTE LE MISURE SUL POSTO.
PRIMA DEL GETTO DELLE OPERE IN C.A. PREVEDERE PREDISPOSIZIONE DI TUTTE LE FORMETRIE IMPIANTISTICHE (VEDI ELABORATI SPECIFICI IMPIANTI).
PER L'INQUADRAMENTO DELLE OPERE E LE TABELLE DEI CARICHI AGENTI E DEI MATERIALI STRUTTURALI, SI RIMANDA ALL'ELABORATO 16201_ESE-ST-001-01.

SEZIONE 1-1
Scala 1:25

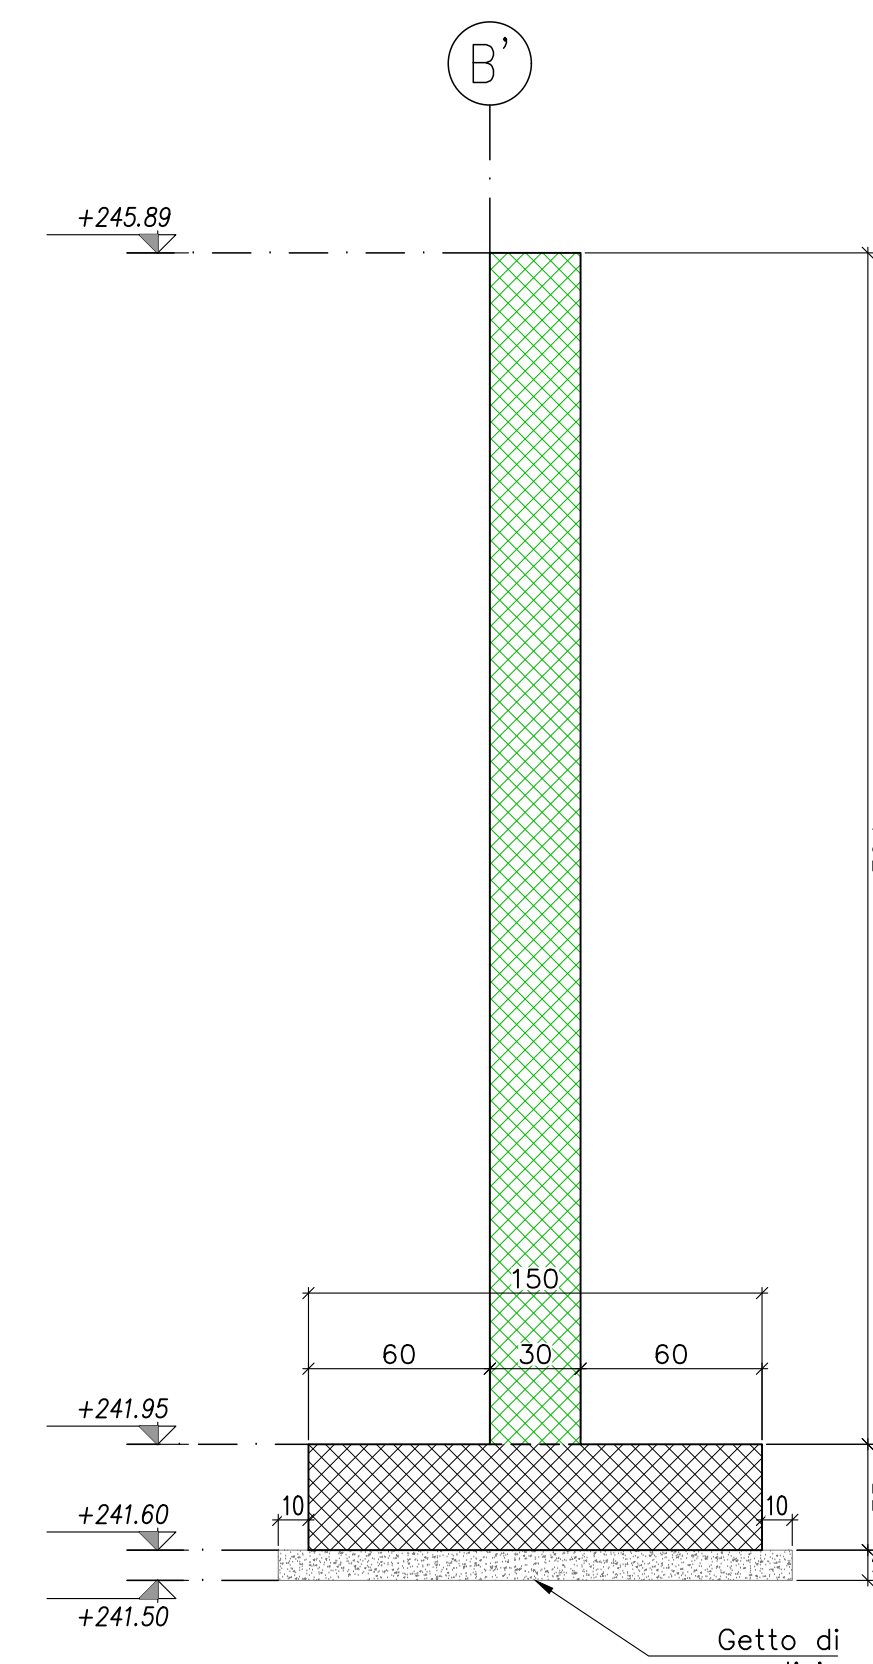

SEZIONE 2-2
Scala 1:25

