
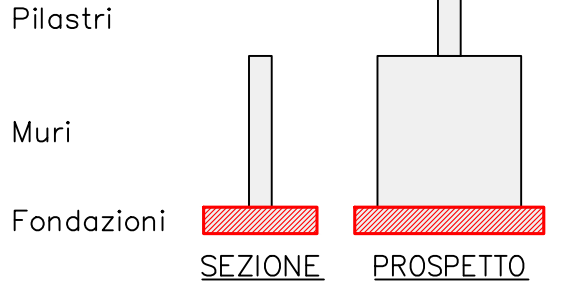


ARMATURA FONDAZIONE MURO M1

Scala 1:50

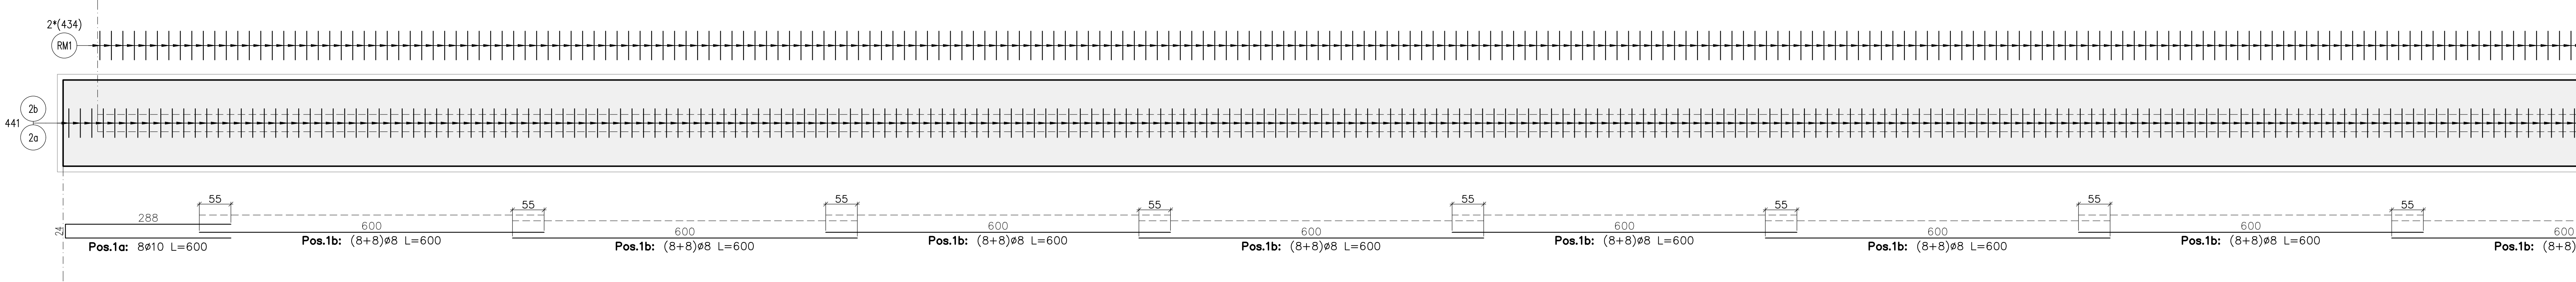

ARMATURA FONDAZIONE MURO M1

Scala 1:50

Pos.1d:
(8+8)ø10 L=400
R₁=1196cm (1+1) R₆=1273cm (1+1)
R₂=1216cm (1+1) R₆=1293cm (1+1)
R₃=1236cm (1+1) R₇=1313cm (1+1)
R₄=1256cm (1+1) R₈=1333cm (1+1)

NOTE SPECIFICHE	
QUOTE DA VERIFICARE SUL POSTO.	
PRIMA DELLA PRODUZIONE DEGLI ELEMENTI STRUTTURALI VERIFICARE TUTTE LE MISURE SUL POSTO.	
VERIFICARE POSIZIONE FOROMETRIE IMPIANTISTICHE.	
PER L'INQUADRAMENTO DELLE OPERE E LE TABELLE DEI CARICHI, AGENTI E DEI MATERIALI STRUTTURALI, SI RIMANDA ALL'ELABORATO 16201_ESE-ST-001-01.	



COMMITTEENZA:

CITTA' DI TORINO

Divisione Qualità Ambiente

Arch. Lorenzo De Cristofaro

AMAT

Responsabile del progetto

Ing. Flavio Fizziero

PROGETTISTI:

RAGGRUPPAMENTO TEMPORANEO DI PROFESSIONISTI

Mandatari

Arch. Corradino Corrado

Mandatari

SDG Engineering Services S.R.L.

Arch. Pietro Pier Carlo

Ing. Panero Gianluca

Progetto impiantistico

Arch. Corradino Corrado

Arch. Gianello Loris (SDG Engineering Services SRL)

Progetto impiantistico

Arch. Corradino Corrado

Arch. Gianello Loris (SDG Engineering Services SRL)

REGIONE PIEMONTE

PROVINCIA DI TORINO

COMUNE DI TORINO

REALIZZAZIONE DI UN NUOVO CENTRO DI RACCOLTA IN TORINO,

VIA REYCEND ANGOLO VIA MASSARI

CUP: C12F22000940005

PROGETTO ESECUTIVO


commessa	livello	discipline	elaborato/doc.	n° foglio	rev.
16201 ESE ST 104 01 B					
Progetto strutture					Fase progetto
Armatura fondazioni muro M1					ESE
					Progetto
					Ecocentro
					Formato (ISO)
					Scale
					valida
					Data emissione
					aprile 2025

Questo disegno è di proprietà riservata. Ne è vietata la riproduzione anche parziale, nonché la presentazione a terzi senza esplicita autorizzazione. L'incosservanza è perseguibile ai termini di legge.

SEZIONE TIPO

ARMATURA FONDAZIONE MURO M1

Scala 1:10

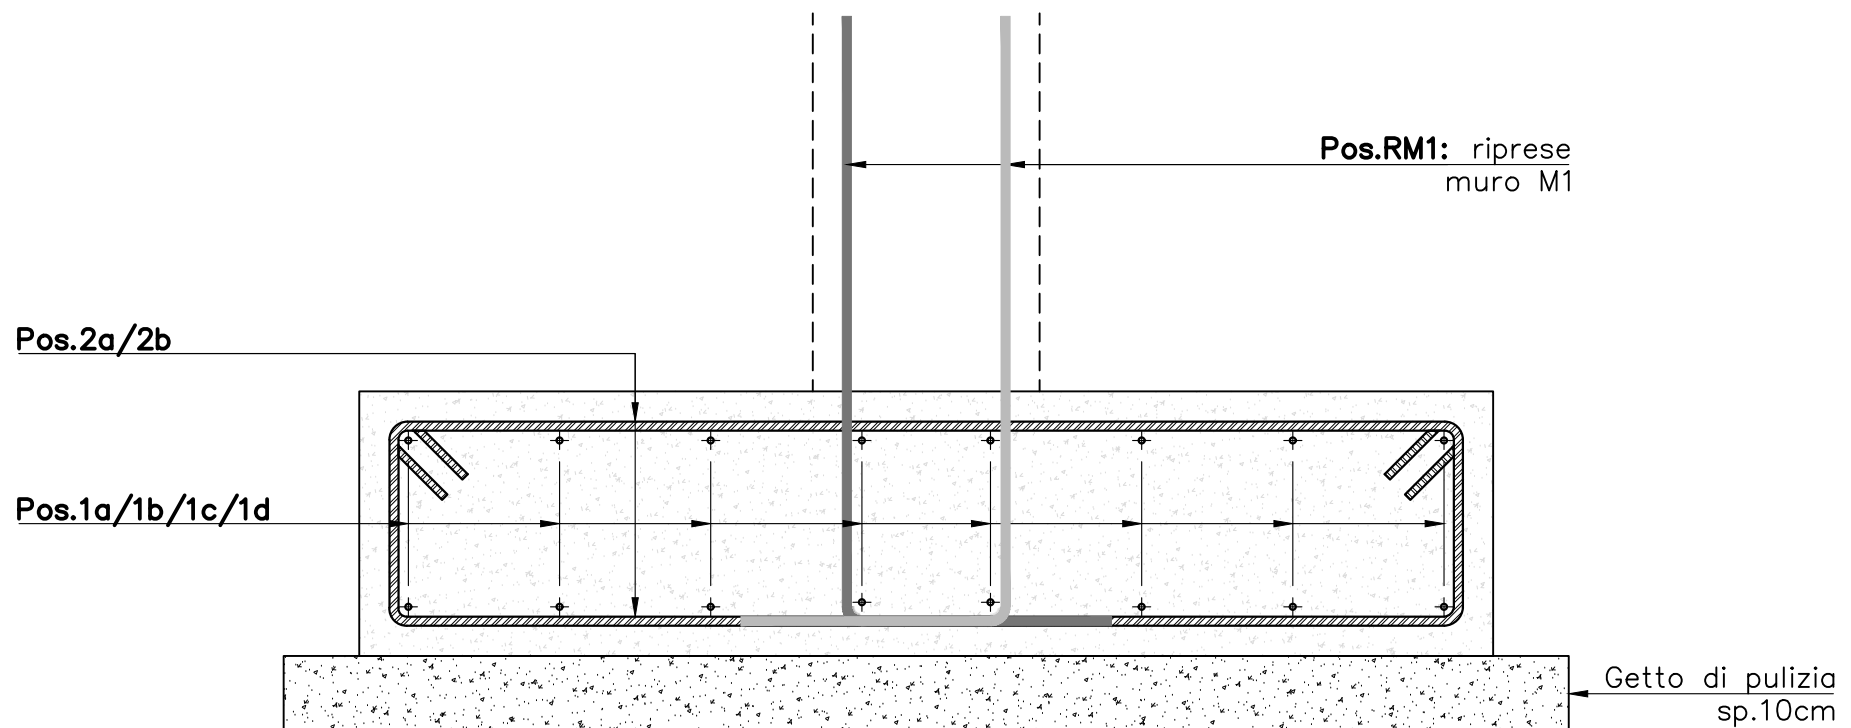

FONDAZIONE MURO M1						
Posizione	1a	1b	1c	1d	2a	2b
ø (mm)	10	8	8	10	12	12
quantità (n°)	8	192	64	16	441	868
lunghezza (cm)	600	600	600	400	220	165
peso (kg)	29.59	454.56	151.52	39.46	861.36	646.02
passo (cm)	—	—	—	—	20	20
sagoma	288	600	600	376	12	12
note	forchette	inf. + sup.	8 ferri per ogni raggio: R ₁ =1256cm R ₂ =1216cm R ₃ =1236cm R ₄ =1256cm	2 ferri per ogni raggio: R ₁ =1273cm R ₂ =1293cm R ₃ =1313cm R ₄ =1333cm	staffa	staffa