


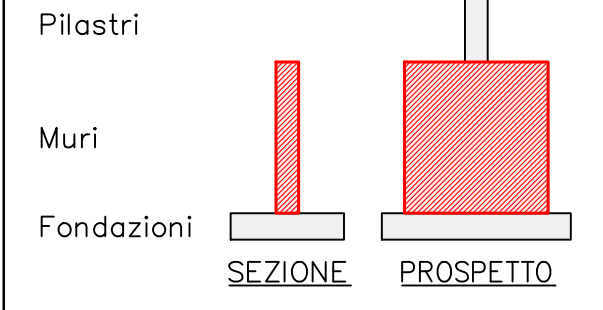

ARMATURA VERTICALE MURO M2 (PARTE I)

Scala 1:50

NOTE SPECIFICHE

PER L'INQUADRAMENTO DELLE OPERE E LE TABELLE DEI CARICHI AGENTI E DEI MATERIALI STRUTTURALI, SI RIMANDA ALL'ELABORATO 16201_ESE-ST-001-01.

ARMATURA VERTICALE				
	TRATTO M2_A	TRATTO M2_B	TRATTO M2_C	—
Posizione	V1c	V2b	V3	V4
Ø (mm)	12	12	12	12
quantità (n°)	32	38	32	8
lungh. (cm)	315	390	410	410
peso (kg)	89.49	131.57	116.48	29.12
passo (cm)	20	20	20	20
sagoma				
note	int.+est. L _{est} =296cm L _{est} =315cm	int.+est. L _{est} =392cm L _{est} =392cm	int.+est. L _{est} =392cm L _{est} =410cm	int.+est.

	TRATTO M2_F/G	TRATTO M2_H	TRATTO M2_I	TRATTO M2_L
Posizione	V8	V9	V10	V11
Ø (mm)	12	12	12	12
quantità (n°)	450	30	40	30
lungh. (cm)	355	410	391	307
peso (kg)	1418.28	109.20	138.85	81.77
passo (cm)	20	20	20	20
sagoma				
note	int.+est.	int.+est. L _{est} =382cm L _{est} =410cm	int.+est. L _{est} =382cm L _{est} =391cm	int.+est. L _{est} =288cm L _{est} =307cm

ARMATURA VERTICALE MURO M2 (PARTE II)

Scala 1:50

ARMATURA ORIZZONTALE				
	H2	H4b	H5	H6
Posizione	H2	H4b	H5	H6
Ø (mm)	8	8	8	8
quantità (n°)	34	15	34	—
lungh. (cm)	600	420	150	—
peso (kg)	80.50	26.52	20.12	—
passo (cm)	20	20	20	—
sagoma				
note	int.+est.	int.+est.	forchette	int.+est.: su testa pilastri inclinate muri


	H7	H8	H9	L
Posizione	H7	H8	H9	L
Ø (mm)	8	8	8	8
quantità (n°)	128	272	70	2000
lungh. (cm)	600	410	550	45
peso (kg)	303.04	440.04	151.91	355.13
passo (cm)	20	20	20	9/m²
sagoma				
note	int.+est.	int.+est.	35 ferri per ogni raggio R _{int} =623cm (int.) R _{est} =647cm (est.)	legature

ARMATURA ORIZZONTALE MURO M2 (PARTE I)

Scala 1:50

DETTAGLIO ARMATURE TESTA MURI

Scala 1:10

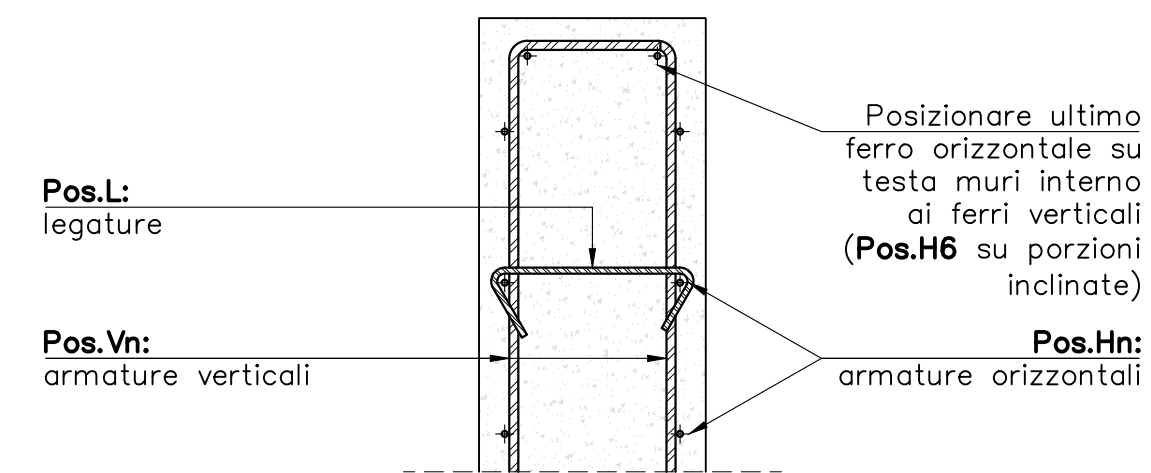

ARMATURA ORIZZONTALE MURO M2 (PARTE II)

Scala 1:50

REGIONE PIEMONTE
CITTÀ DI TORINO
PROVINCIA DI TORINO
COMUNE DI TORINO

REALIZZAZIONE DI UN NUOVO CENTRO
DI RACCOLTA IN TORINO,
VIA REYCEND ANGOLO VIA MASSARI
CUP: C12F22000940005

PROGETTO ESECUTIVO

commessa	livello	discipline	elaborato/doc.	n° foglio	rev.
16201 ESE ST 104	04	B			
Progetto strutture Armatura elevazioni muro M2					Fase progetto ESE Progetto Ecocentro
Formato (ISO)					A0
Scale					valida
Data emissione					aprile 2025

File: 16201_ESE-ST-104_04_b-Progetto strutture Muri e Testate
Sud.dwg
DATA AGG. REV. OGGETTO
marzo 2025 A Prima emissione
aprile 2025 B Estensione a seguito del rapporto di Verifica PE

Questo disegno è di proprietà intellettuale. Non è vietata la riproduzione anche parziale, nonché la presentazione a terzi senza esplicita autorizzazione. L'uso non autorizzato è perseguibile ai termini di legge.