


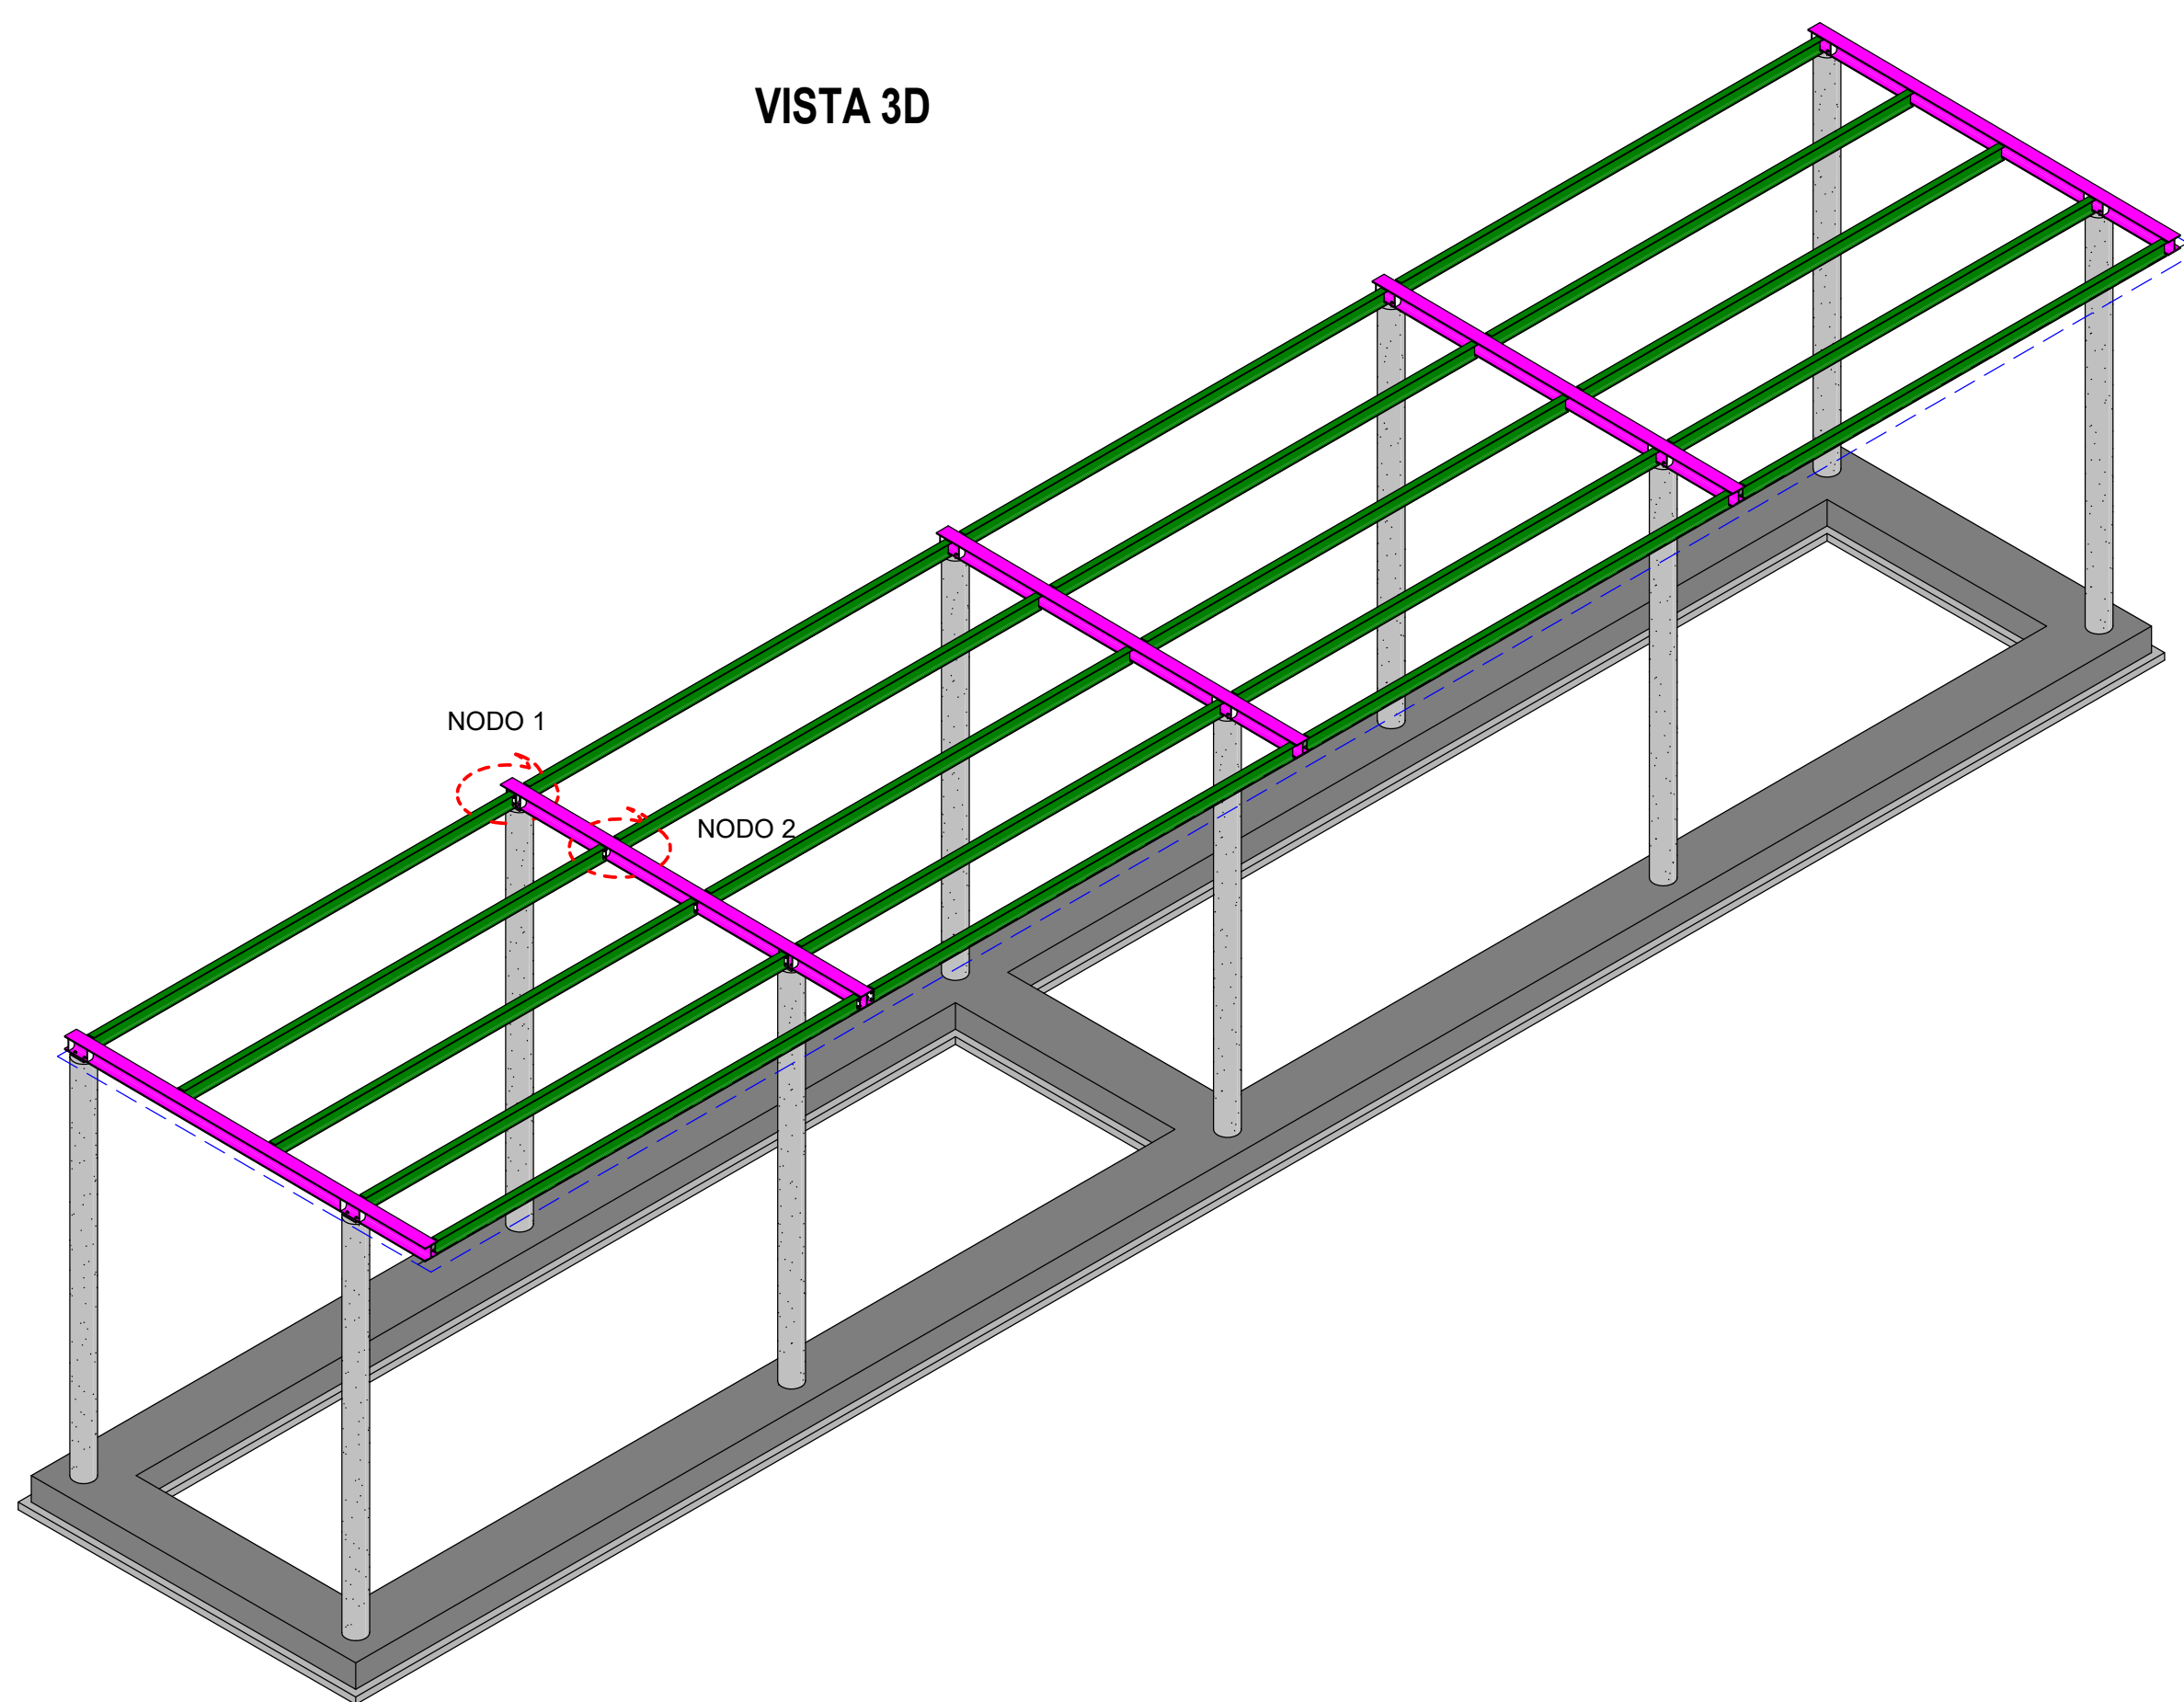

LEGEND	
	A Travi HEB180 L=5500mm (n.5 travi) Tr01-Tr05
	Travi IPE180 L=6430mm (n.20 travi) Ar01-Ar20

CARPENTERIA TETTOIA
Scala 1:50 - Quote in mm


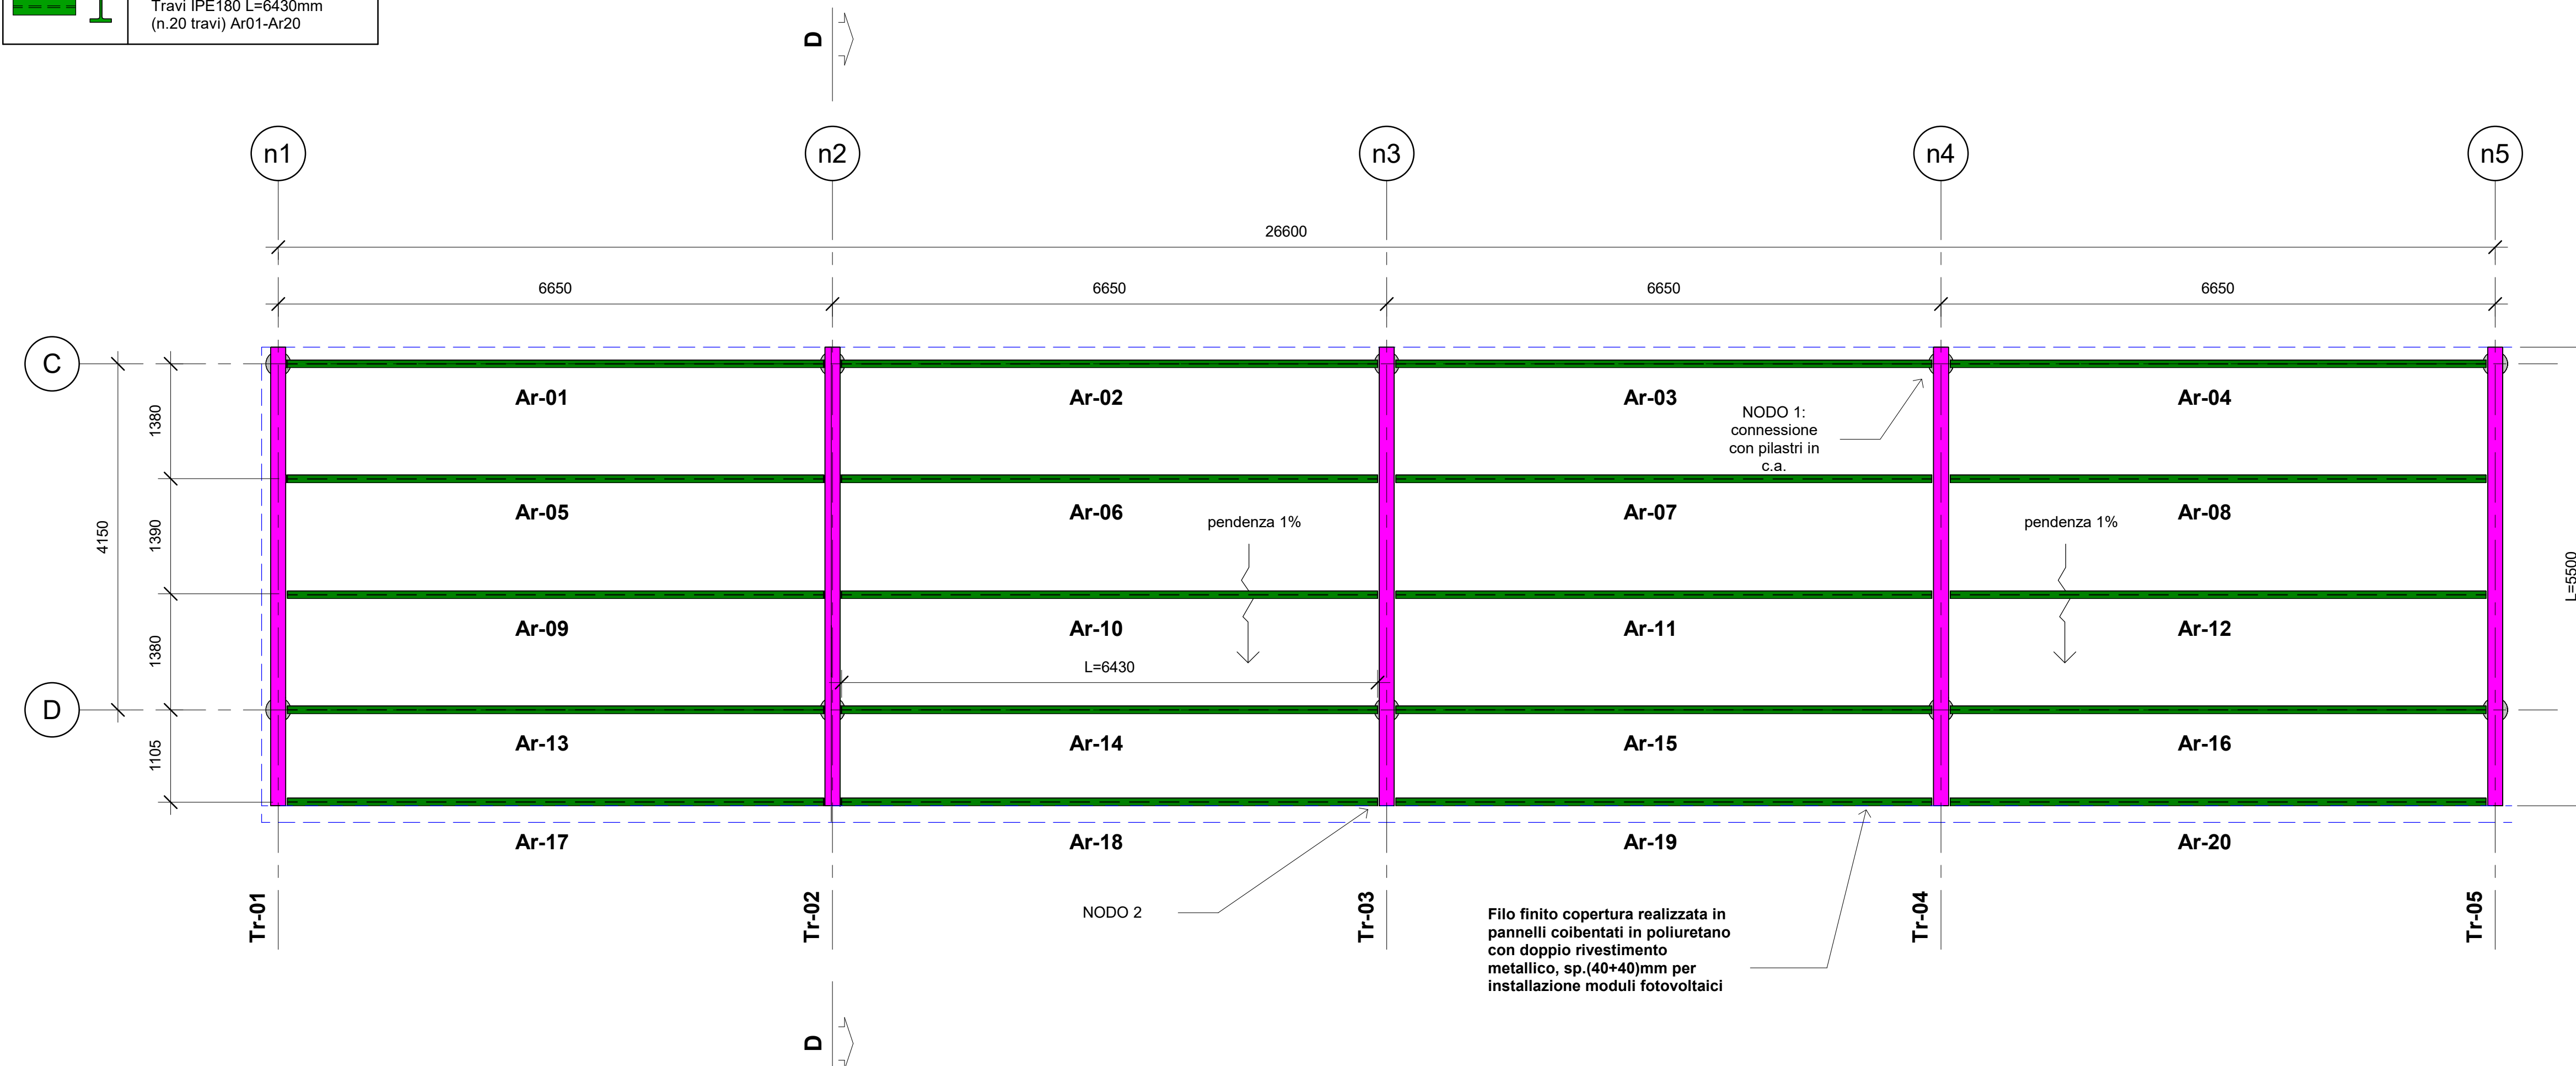



TABELLA PIASTRE
n.10 Piastra A sez. 210x210X15
n.80 Piastra B sez. 90x165X10
n.80 Fazzoletto sez. 85x152X10

SEZIONE D-D
Scala 1:25 - Quote in mm

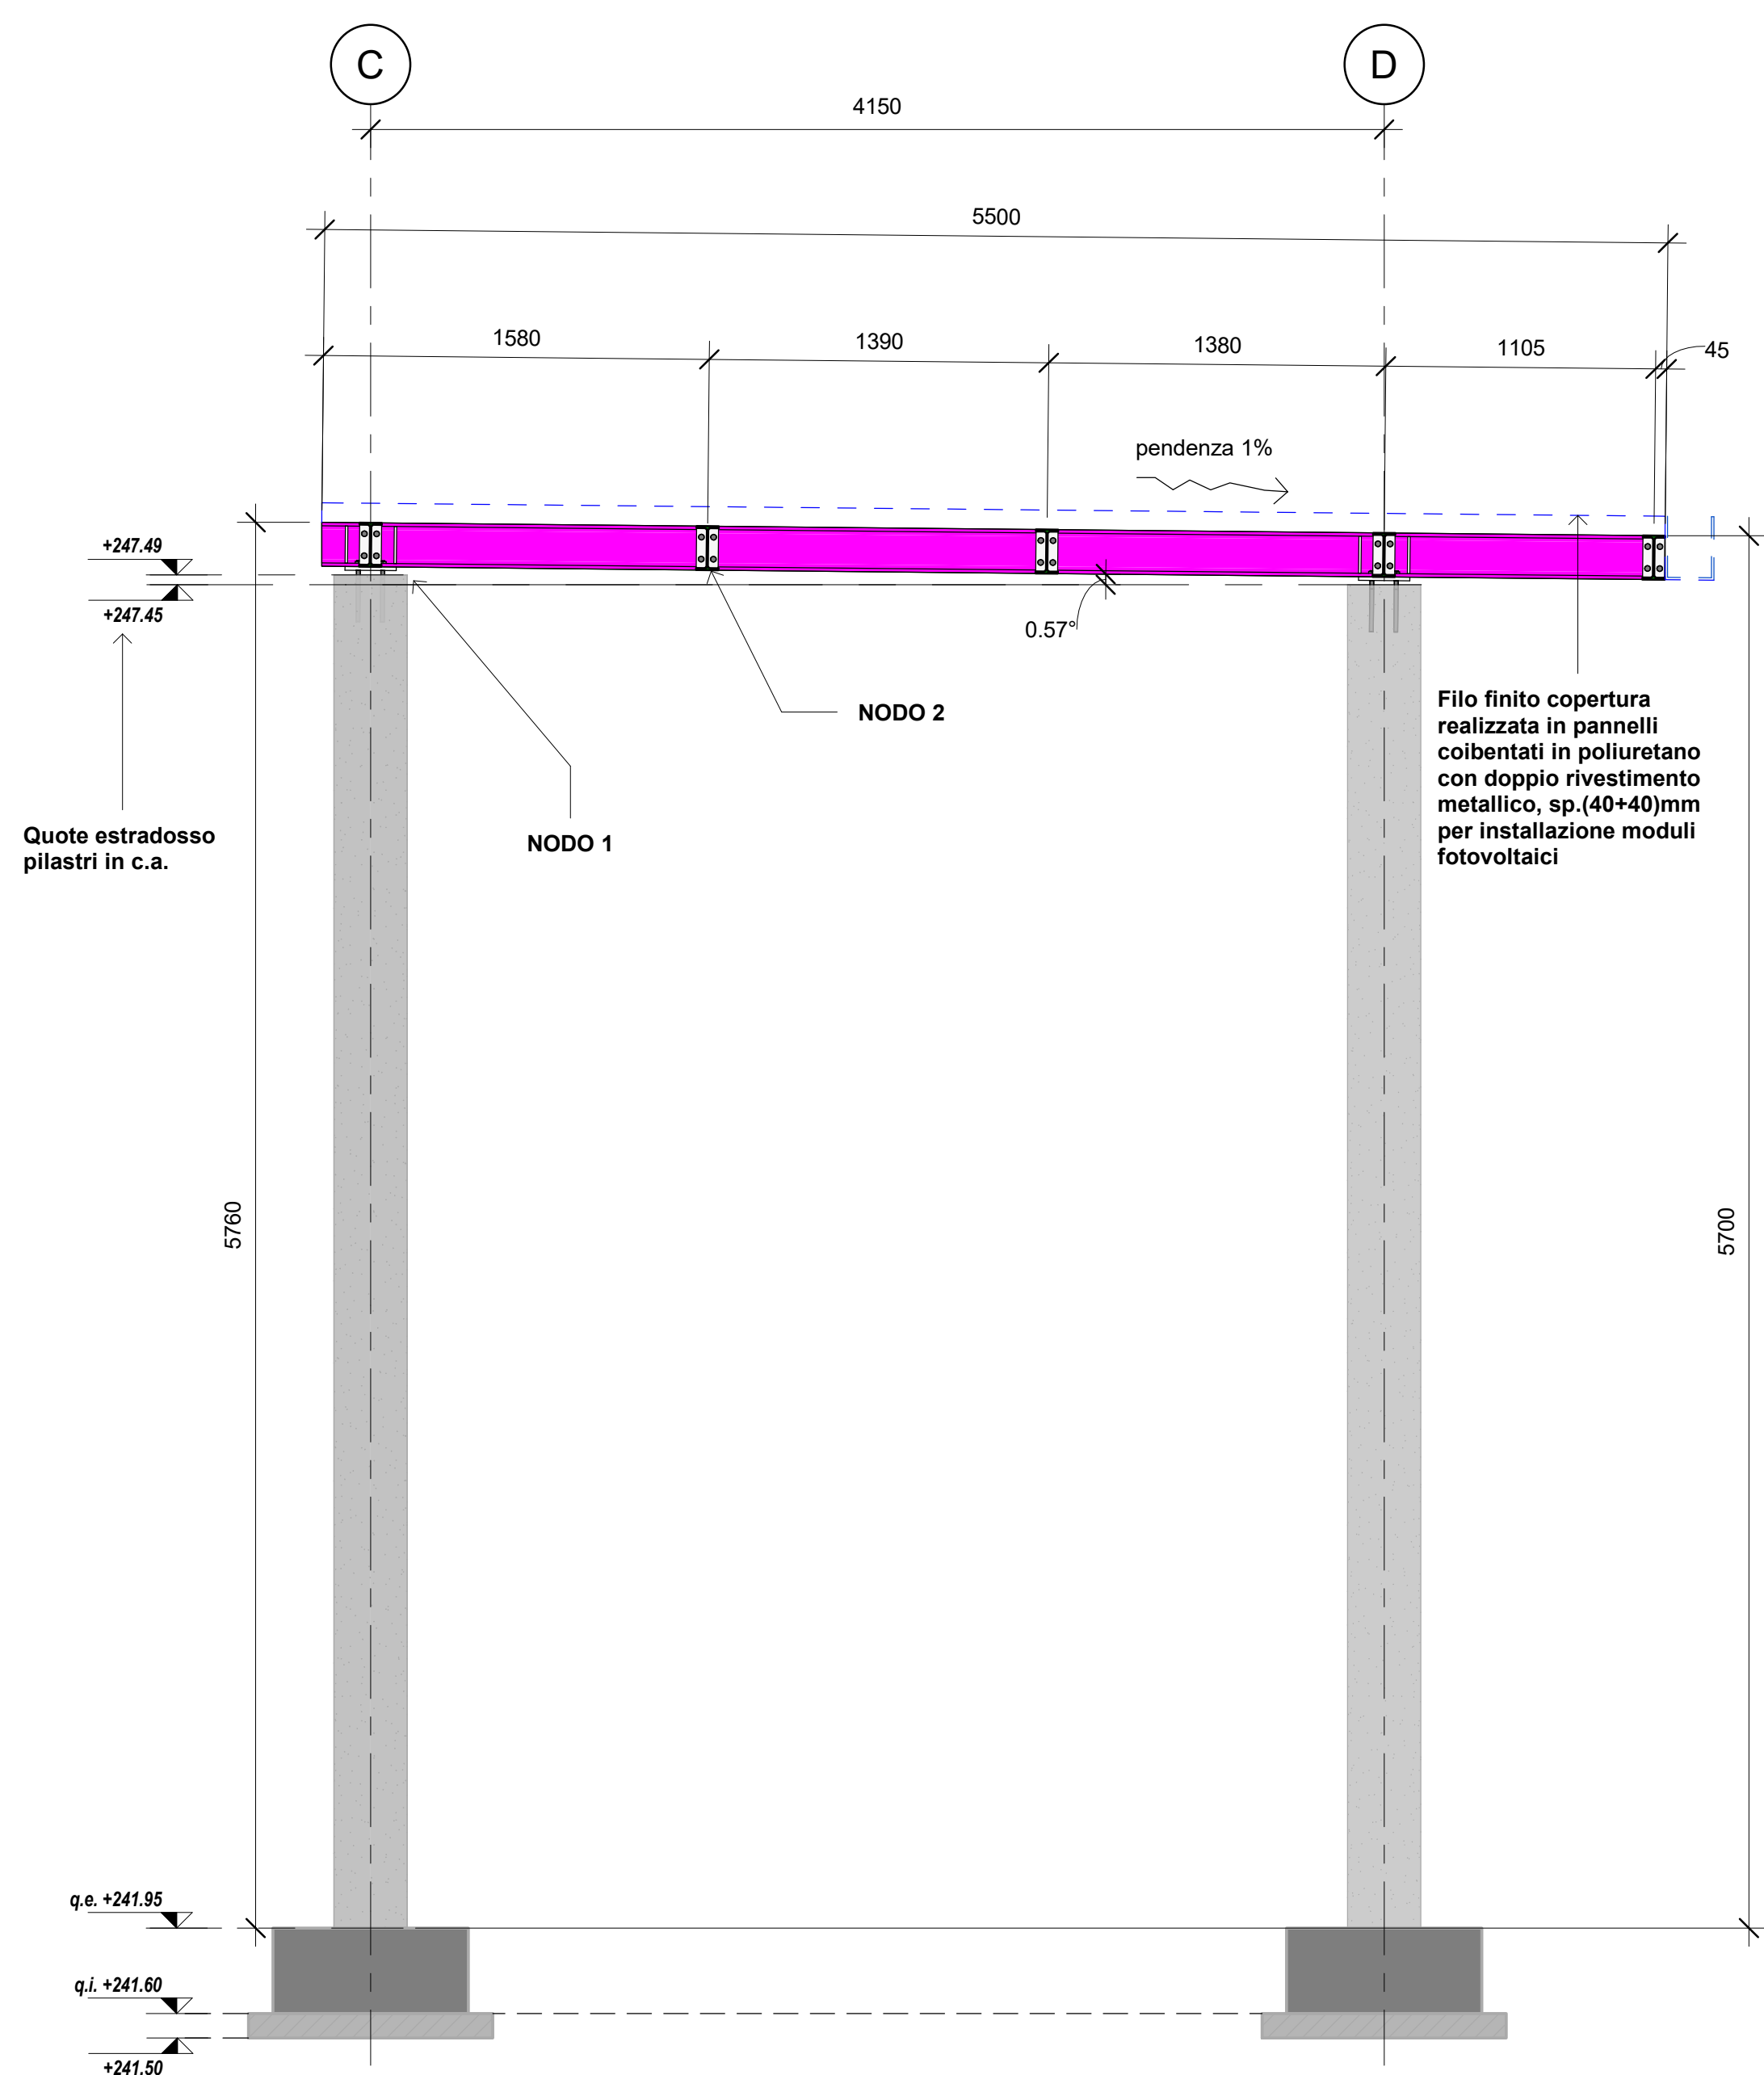


DISTINTA PROFILI
Scala 1:25 - Quote in mm

- n.2 travi con n.5 piastre B
saldate su un singolo lato (Tr_01 e Tr_05)
- n.3 travi con n.5+5 piastre B
saldate su entrambi i lati (Tr_02, Tr_03 e Tr_04)

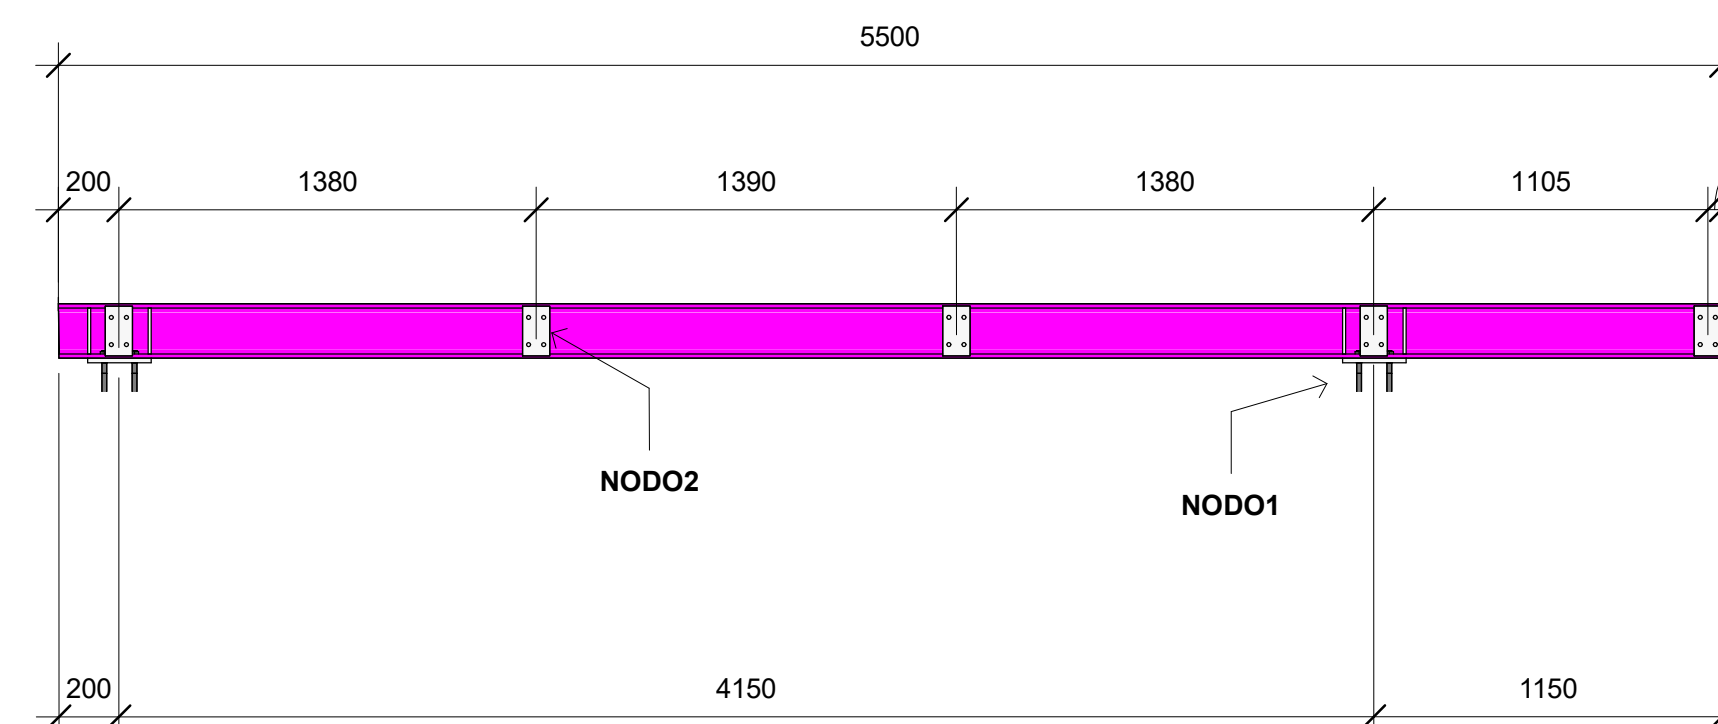

NODO 1
Scala 1:10 - Quote in mm

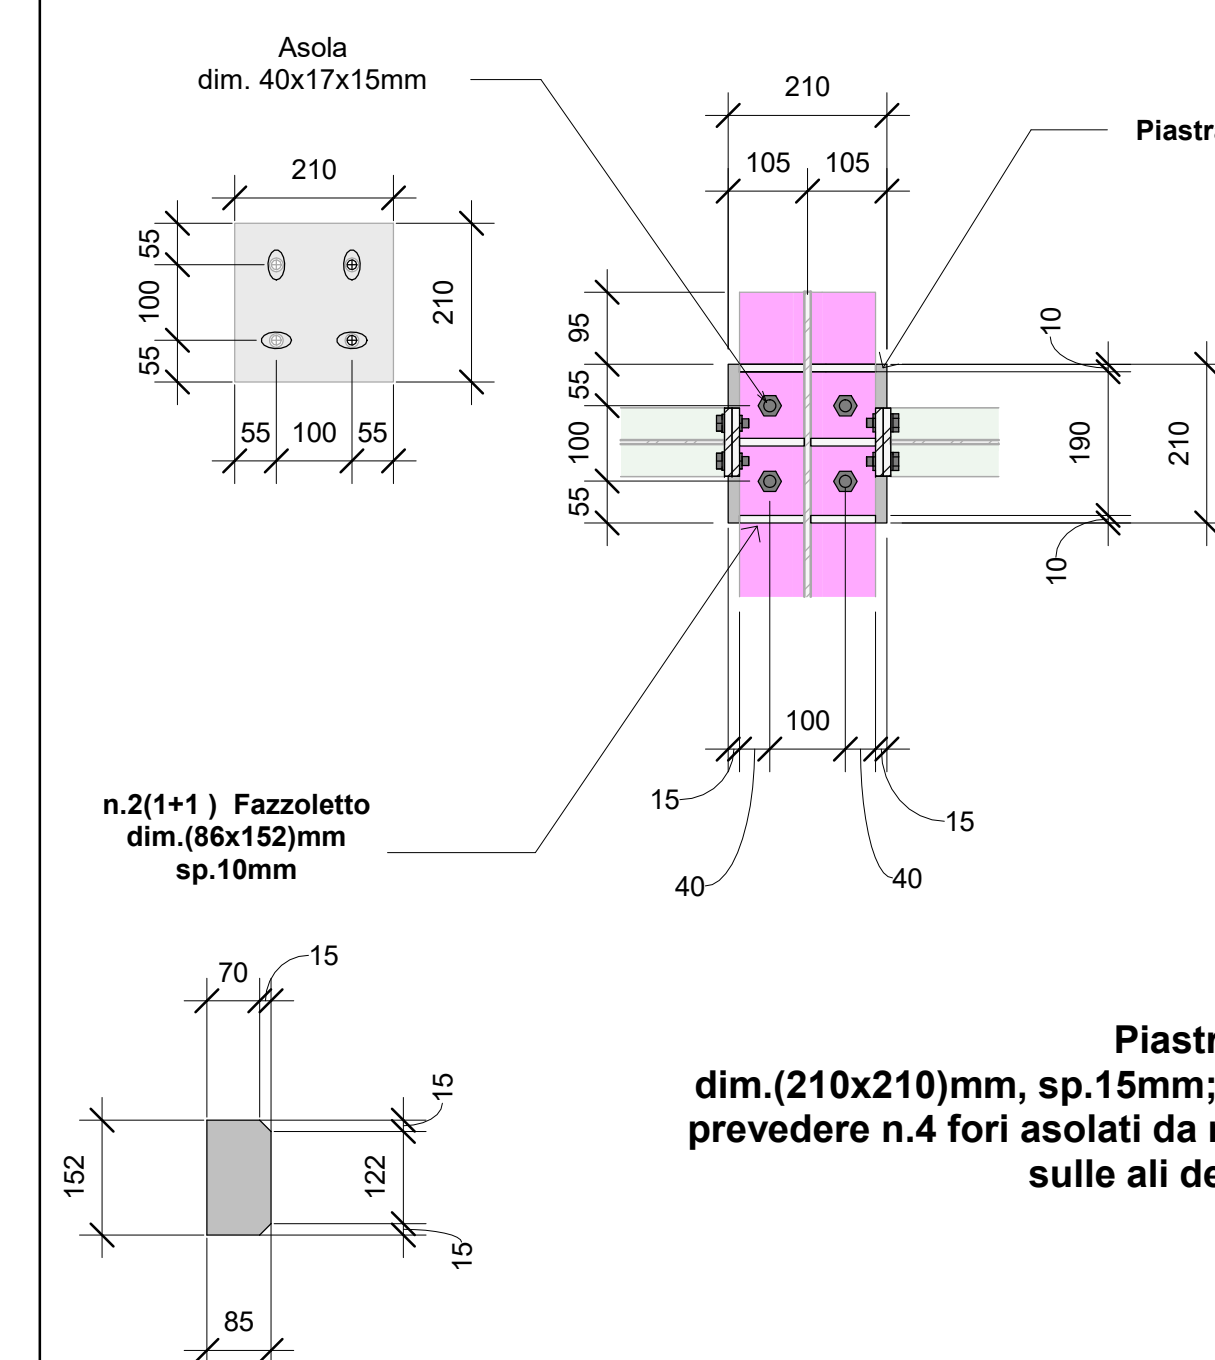PIANTA

VISTA FRONTALE

Posizionare profili con
dado e controdado
secondo le quote
estradosso copertura
nella sezione D-D

aldare a travi HEB180
zare sia sul piatto che
filo

NOTE SPECIFICHE

QUOTE DA VERIFICARE SUL POSTO.
PRIMA DELLA PRODUZIONE DEGLI ELEMENTI STRUTTURALI VERIFICARE TUTTE LE MISURE SUL POSTO.
PER L'INQUADRAMENTO DELLE OPERE E LE TABELLE DEI CARICHI AGENTI E DEI MATERIALI STRUTTURALI, SI RIMANDA ALL'ELABORATO 16201_ESE-ST-001-01.



COMMITTEENZA:
CITTA' DI TORINO
Divisione Qualità Ambient
Arch. Lorenzo De Crist

AMIAI
Responsabile del progetto
Ing. Flavio Frizziero

PROGETTISTI:
RAGGRUPPAMENTO TEM
DI PROFESSIONISTI

Mandatario
Arch. Corradino Corrado

Mandanti
SD2 Engineering Services
Arch. Pešiti Pier Carlo
Ing. Panero Gianluca

Progetto architettonico
Arch. Corrado Corrado
Arch. Gianello Loris Engineering Services Srl

Progetto strutturale
Ing. Bianco Andrea Engineering Services Srl

Progetto impianti elettrici
Arch. Corrado Corrado
Arch. Gianello Loris Engineering Services Srl

Progetto impianti meccanici
Arch. Posti Pier Carlo
Arch. Gianello Loris Engineering Services Srl

REGIONE PIEMONTE
PROVINCIA DI TORINO
COMUNE DI TORINO

REALIZZAZIONE DI UN NUOVO CENTRO
DI RACCOLTA IN TORINO,
VIA REYCEND ANGOLO VIA MASSARI
CUP: C12F22000940005

PROGETTO ESECUTIVO

commissa	livello	disciplina	elaborazione	n° foglio	rev.
16201	ESE	ST	202	01	B

Titolo

Progetto Strutture

**Carpenteria metallica
tettoio nord**

DATA AGG.	REV.	OGGETTO	Formato (ISO)	ACQ.
marto 2025		Prima emissione		
aprile 2025	B	Emissione a seguito del rapporto di Verifica PE		vante
			Data emissione	data OK

Questo disegno è di proprietà riservata. Ne è vietata la riproduzione anche parziale, nonché la presentazione a terzi senza esplicita autorizzazione.
Il Sottosegretario è punito dalla legge.