DETTAGLI ABBEVERATOIO-FONTANA scala1:20

cfr. elaborati impiantistici

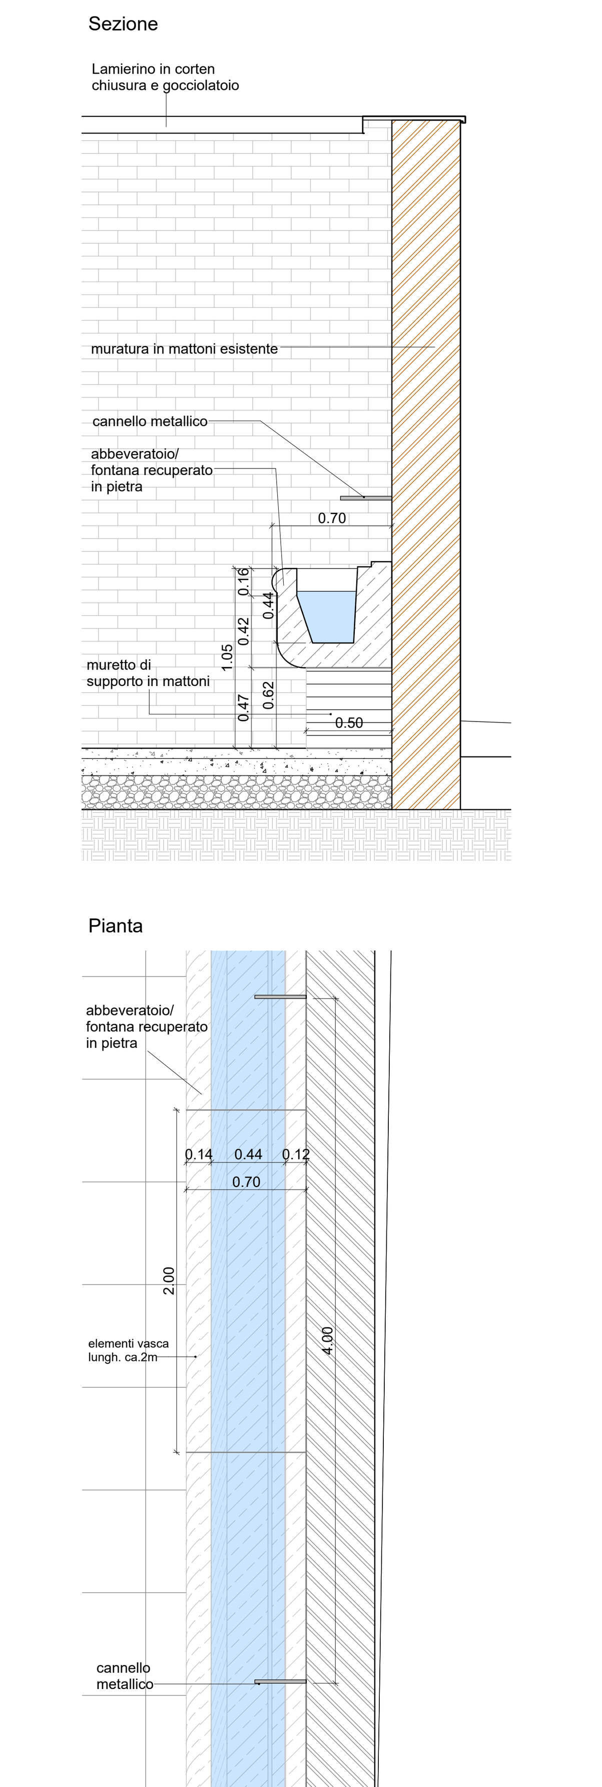

DETTAGLI PAVIMENTAZIONI ESTERNE scala 1:10

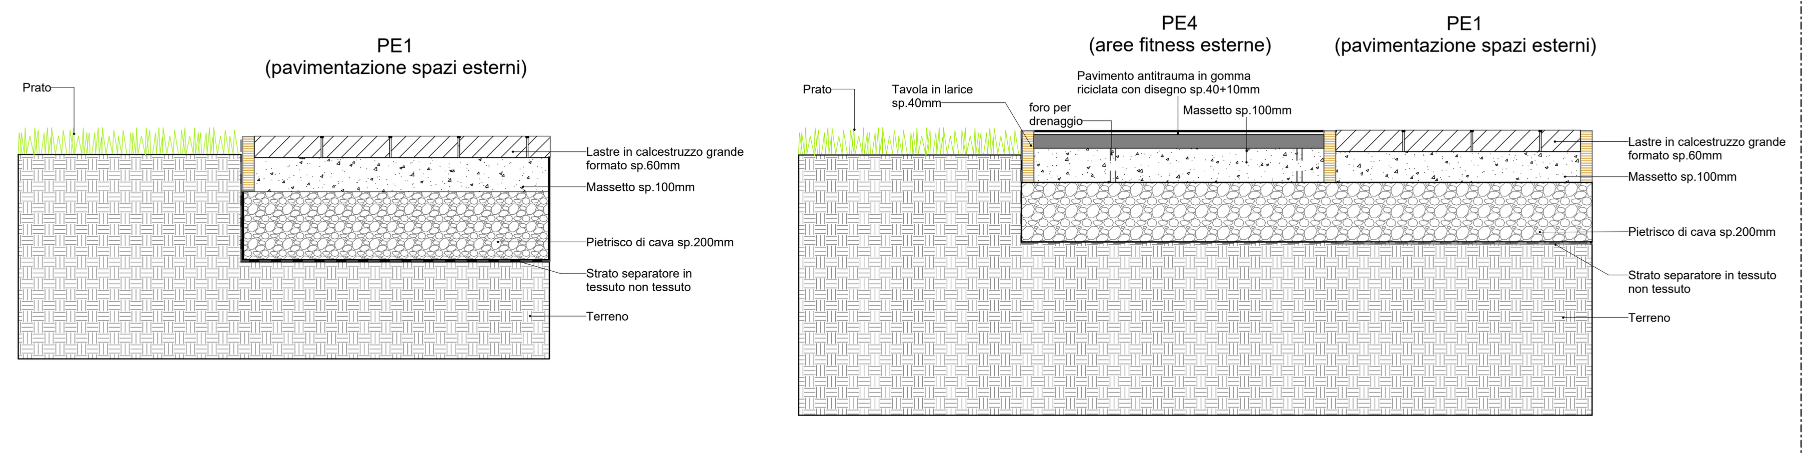

DETTAGLI PARAPETTI E RECINZIONI scala 1:20

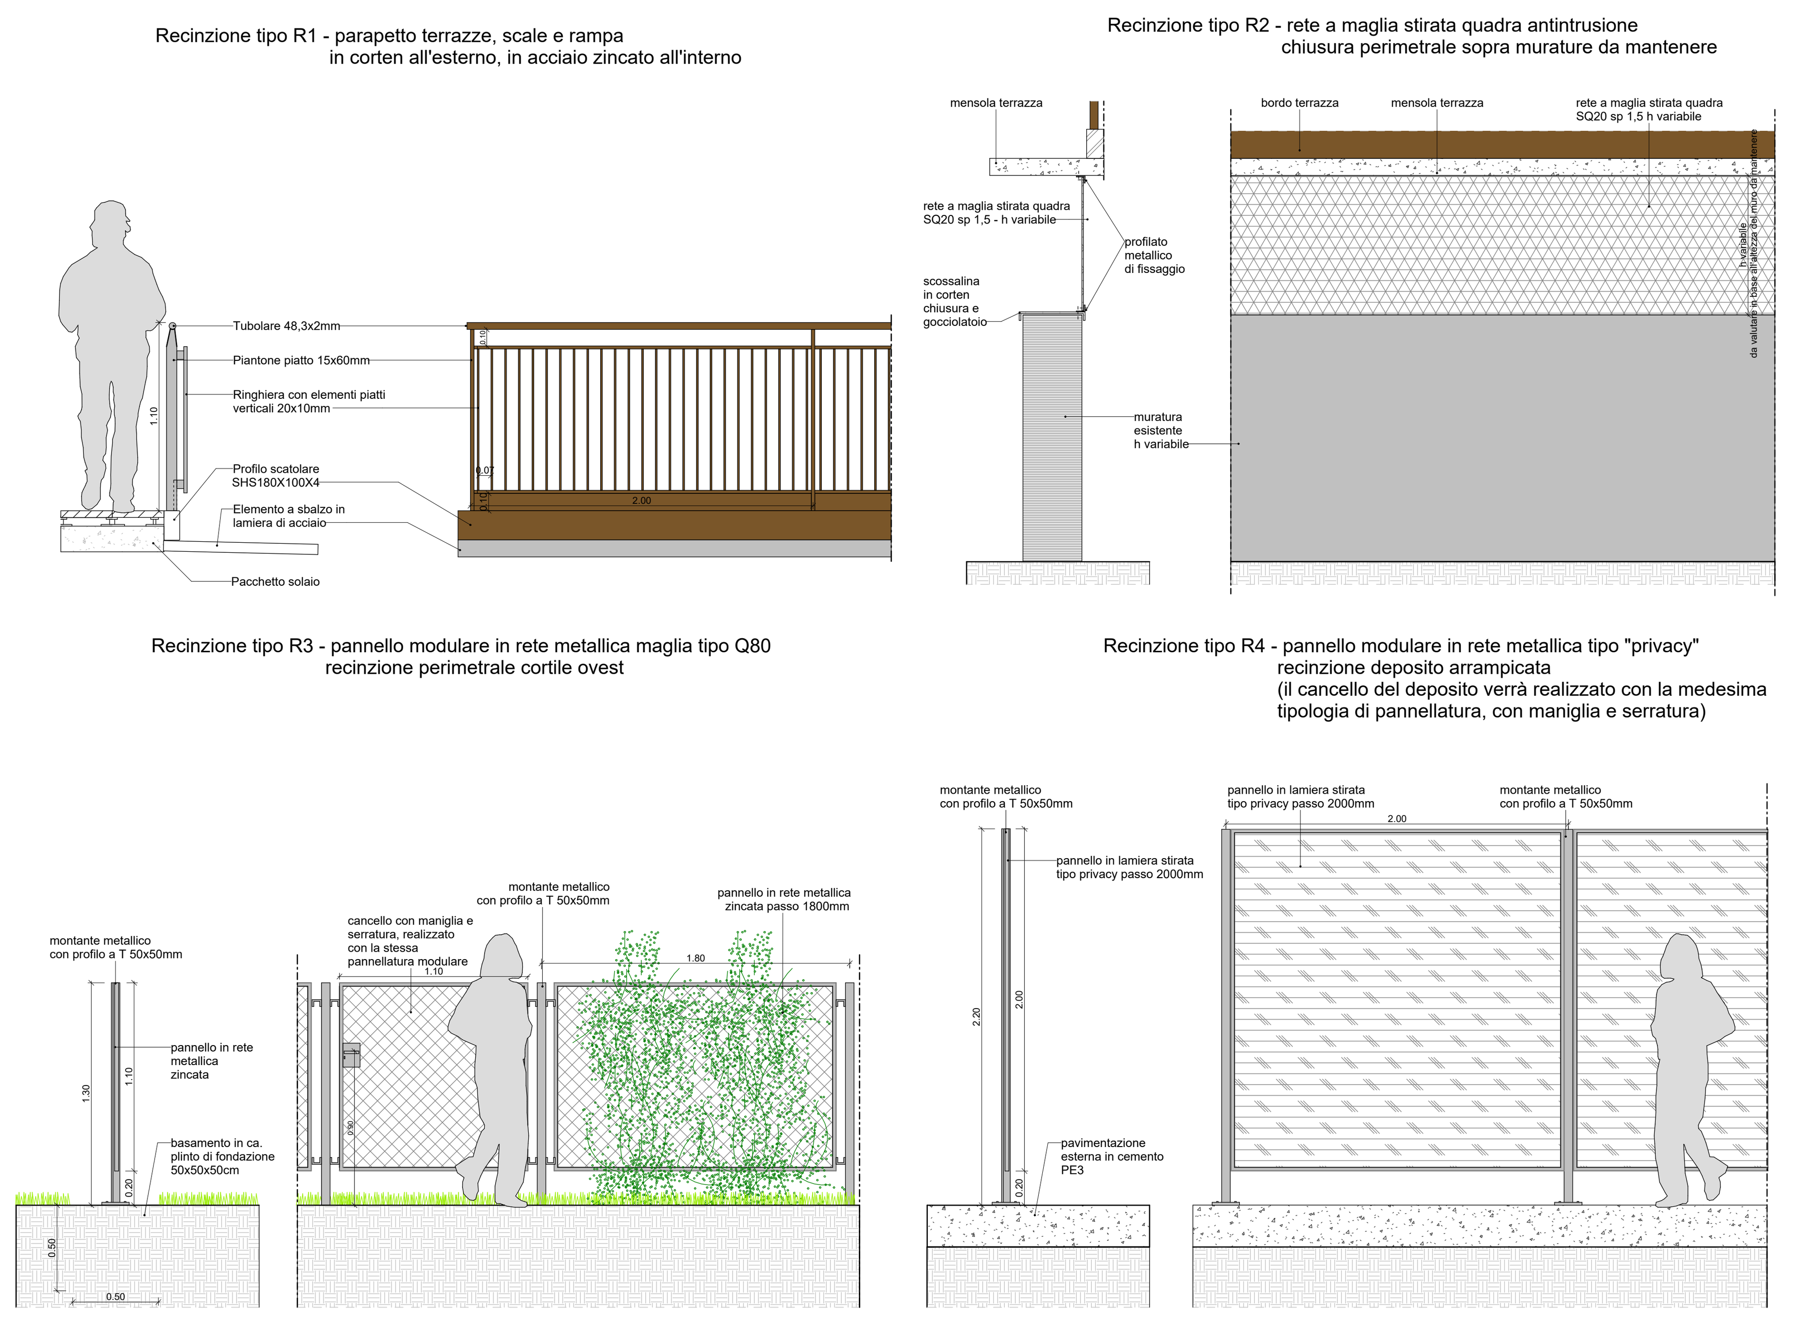

② Sezione esterni verso ovest
1 : 50

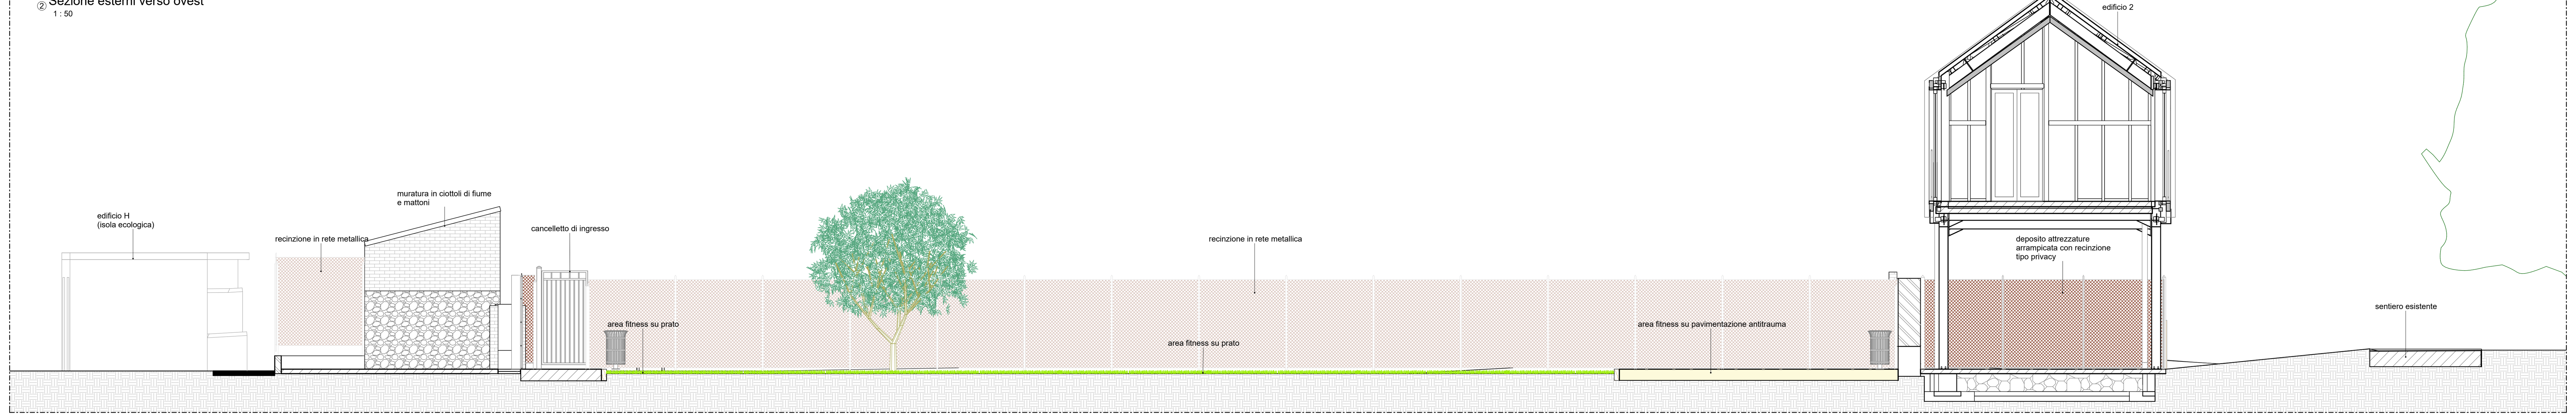

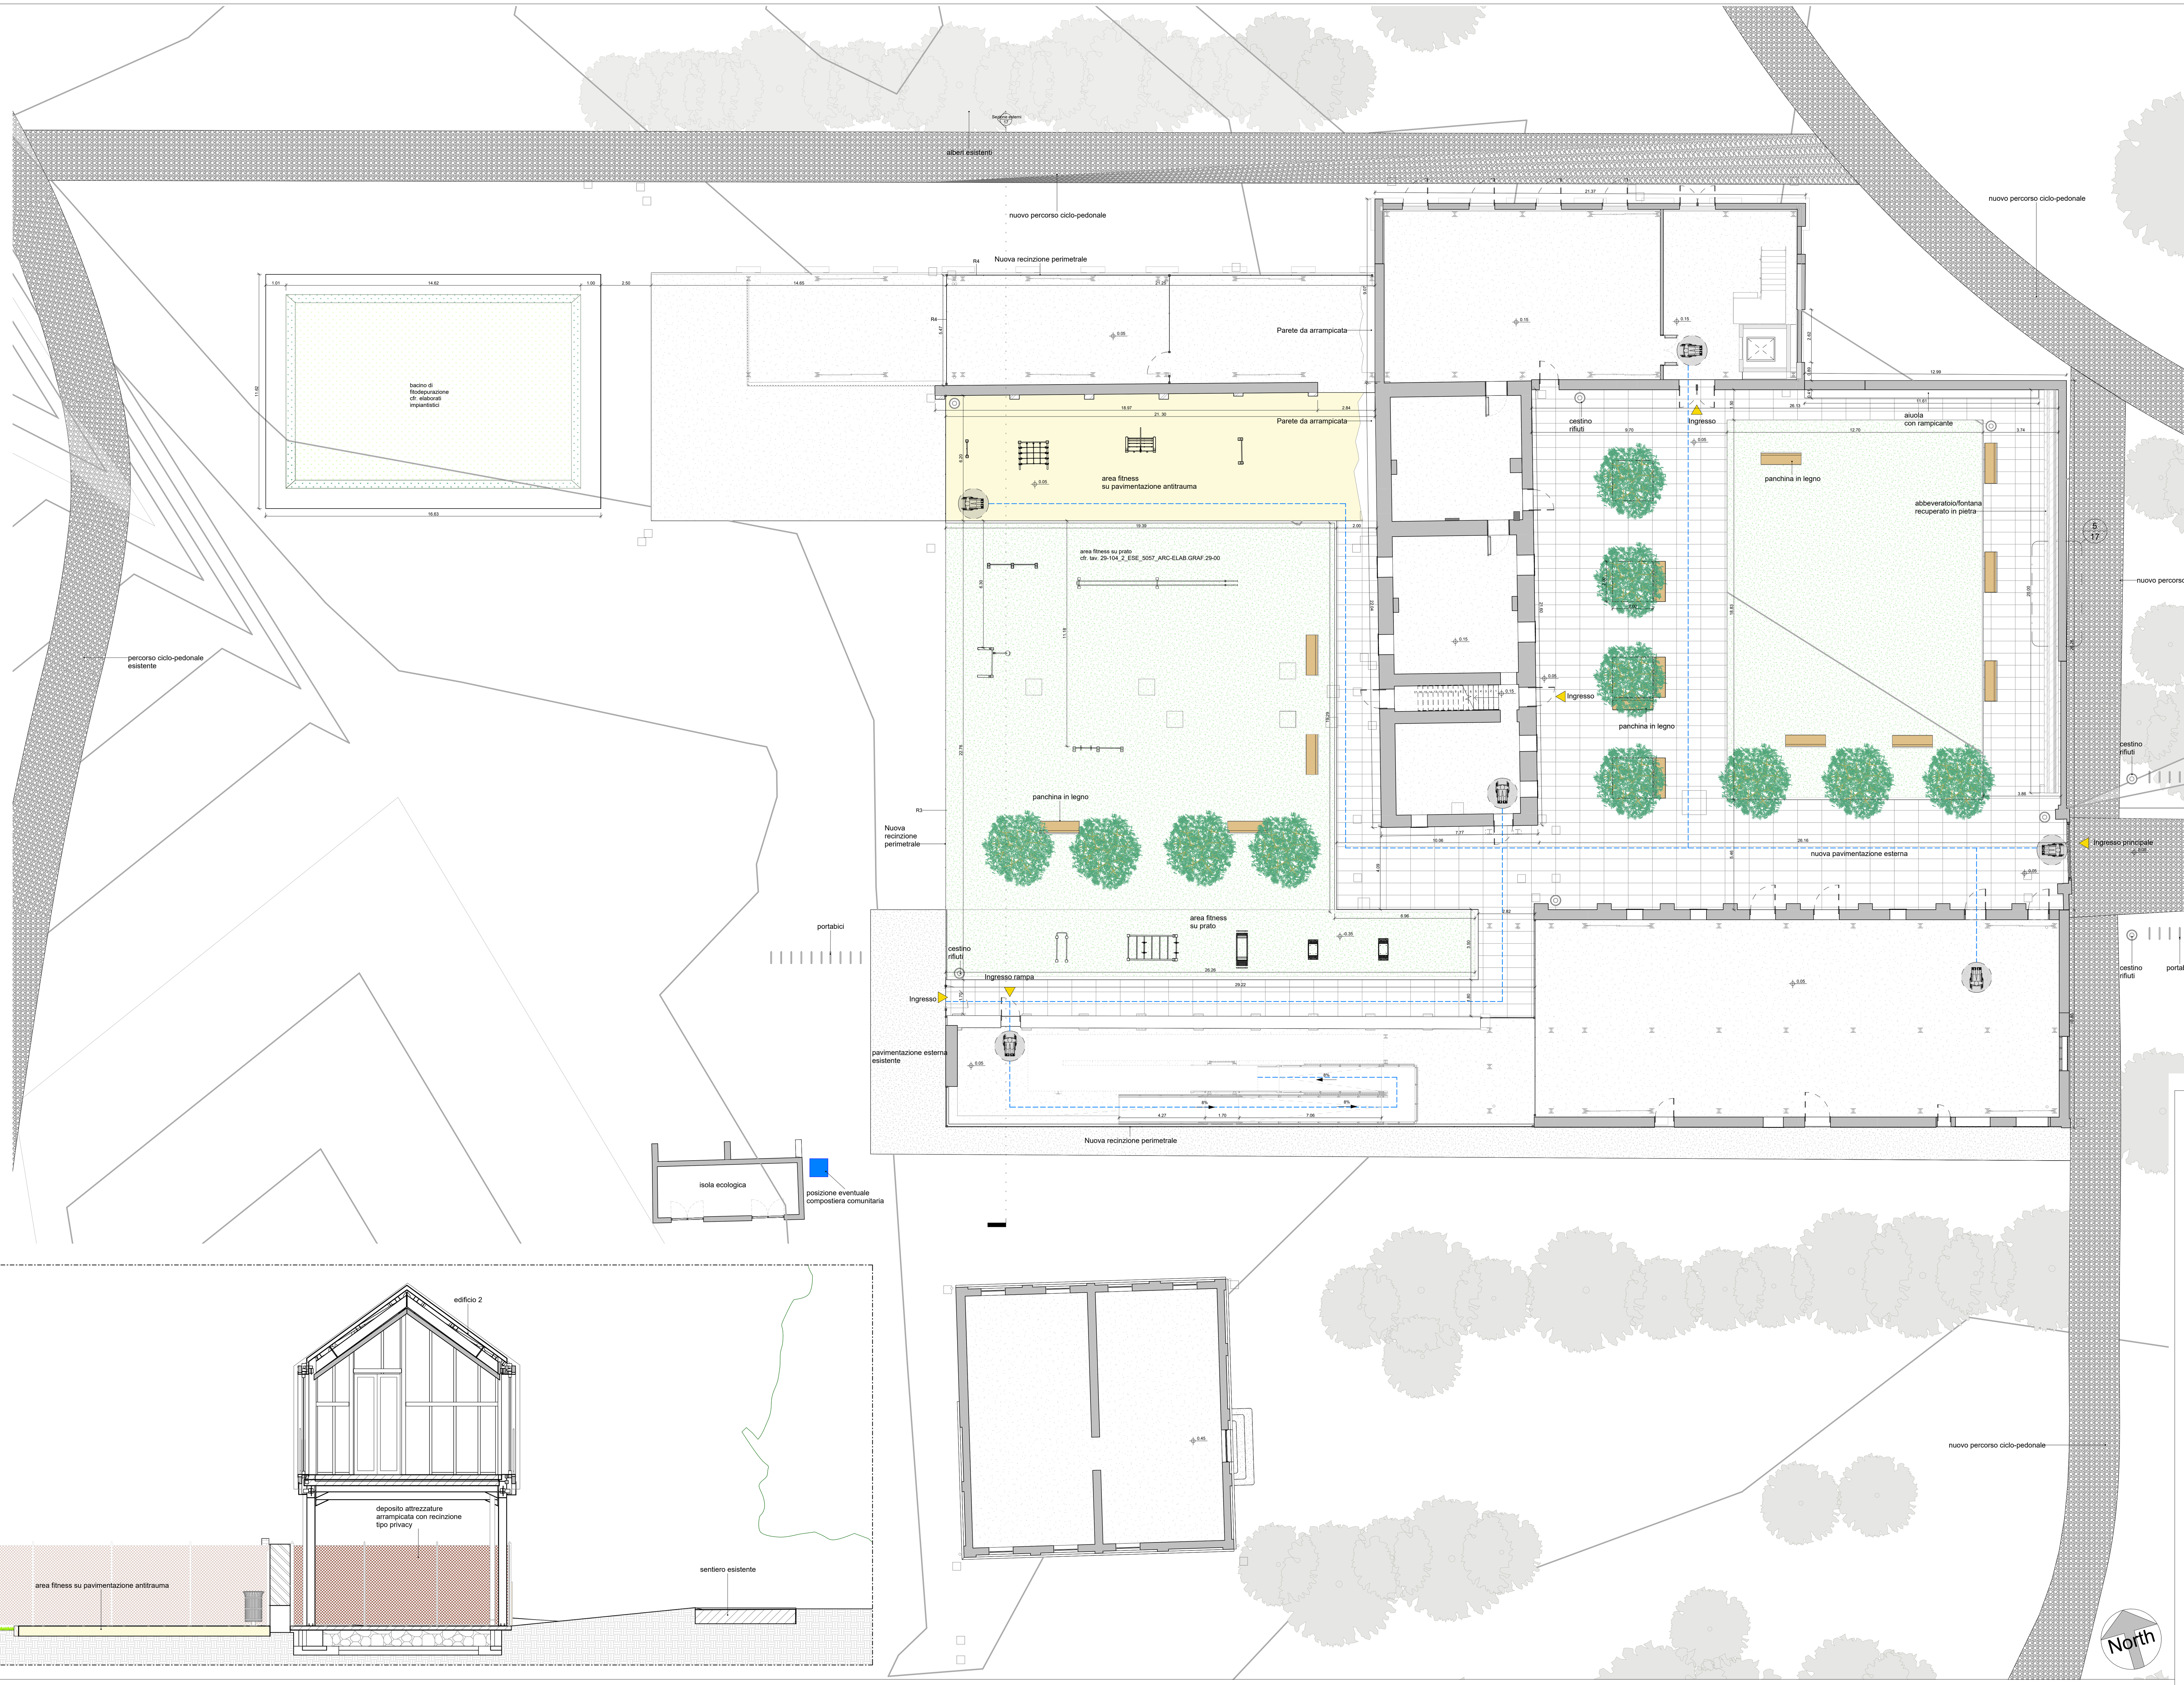

Finanziato dall'Unione europea NextGenerationEU
Dipartimento per lo Sport
Città di Torino

PROGETTO
CENTRO PER L'EDUCAZIONE SPORTIVA ED AMBIENTALE MEISINO
Cluster 2 - Rigenerazione ex Galoppatoio

CLIENTE
Città di Torino
Dipartimento Manutenzioni e Servizi Tecnici
Divisione Manutenzioni
Servizio Infrastrutture per il Commercio e lo Sport

Dipartimento Grandi Opere, Infrastrutture e Mobilità
Divisione Verde e Parchi

RUP/CP
Arch. Maria Vitetta

GRUPPO DI PROGETTAZIONE — Determina D.D. N°5382 DEL 27/09/2023

SOCIETA' MANDATARIA / Coordinatore del Gruppo di Progettazione / Progettista
1AX srl
Via F.Crispi, 69
67051 - Avezzano (AQ)
info@1ax.it

PROGETTISTA IMPIANTI
PROIMPIANTI ENERGIA & INGEGNERIA
Proimpianti srl
Via Garibaldi, 89
67051 - Avezzano (AQ)
c.granata@proimpianti.it

CONSULENTI
PAESAGGIO
Arch. Paesaggista Diego Colonna
AMBIENTE
Studio Biosfera - Dott. Biologo Gianni Bettini
Myricae s.r.l.- Dott. Agronomo Giordano Fossi
Dott. Agronomo Tommaso Vai

CUP C13I22000080006 — CODICE OPERA 5057

FASE PROGETTUALE
PROGETTO ESECUTIVO

ELABORATO
Elaborati grafici ex-galoppatoio progetto - Planimetria sistemazioni esterne e dettagli

CODICE ELABORATO	PLAN. GEN..							DATA	SCALA
COD.LAVORO	FASE DI PROGETTAZIONE	AUTORE	AREA	LIVELLO	TIPO FILE	DISCIPLINA	N.DOCUMENTO	07/06/2024	VARIE
104-2	ESECUTIVO	1AX	ARC.		.rvt	ARC	17	REV. 01	

NOME FILE 17-104_2_ESE_5057_ARC.-PLAN.GEN.-17-01