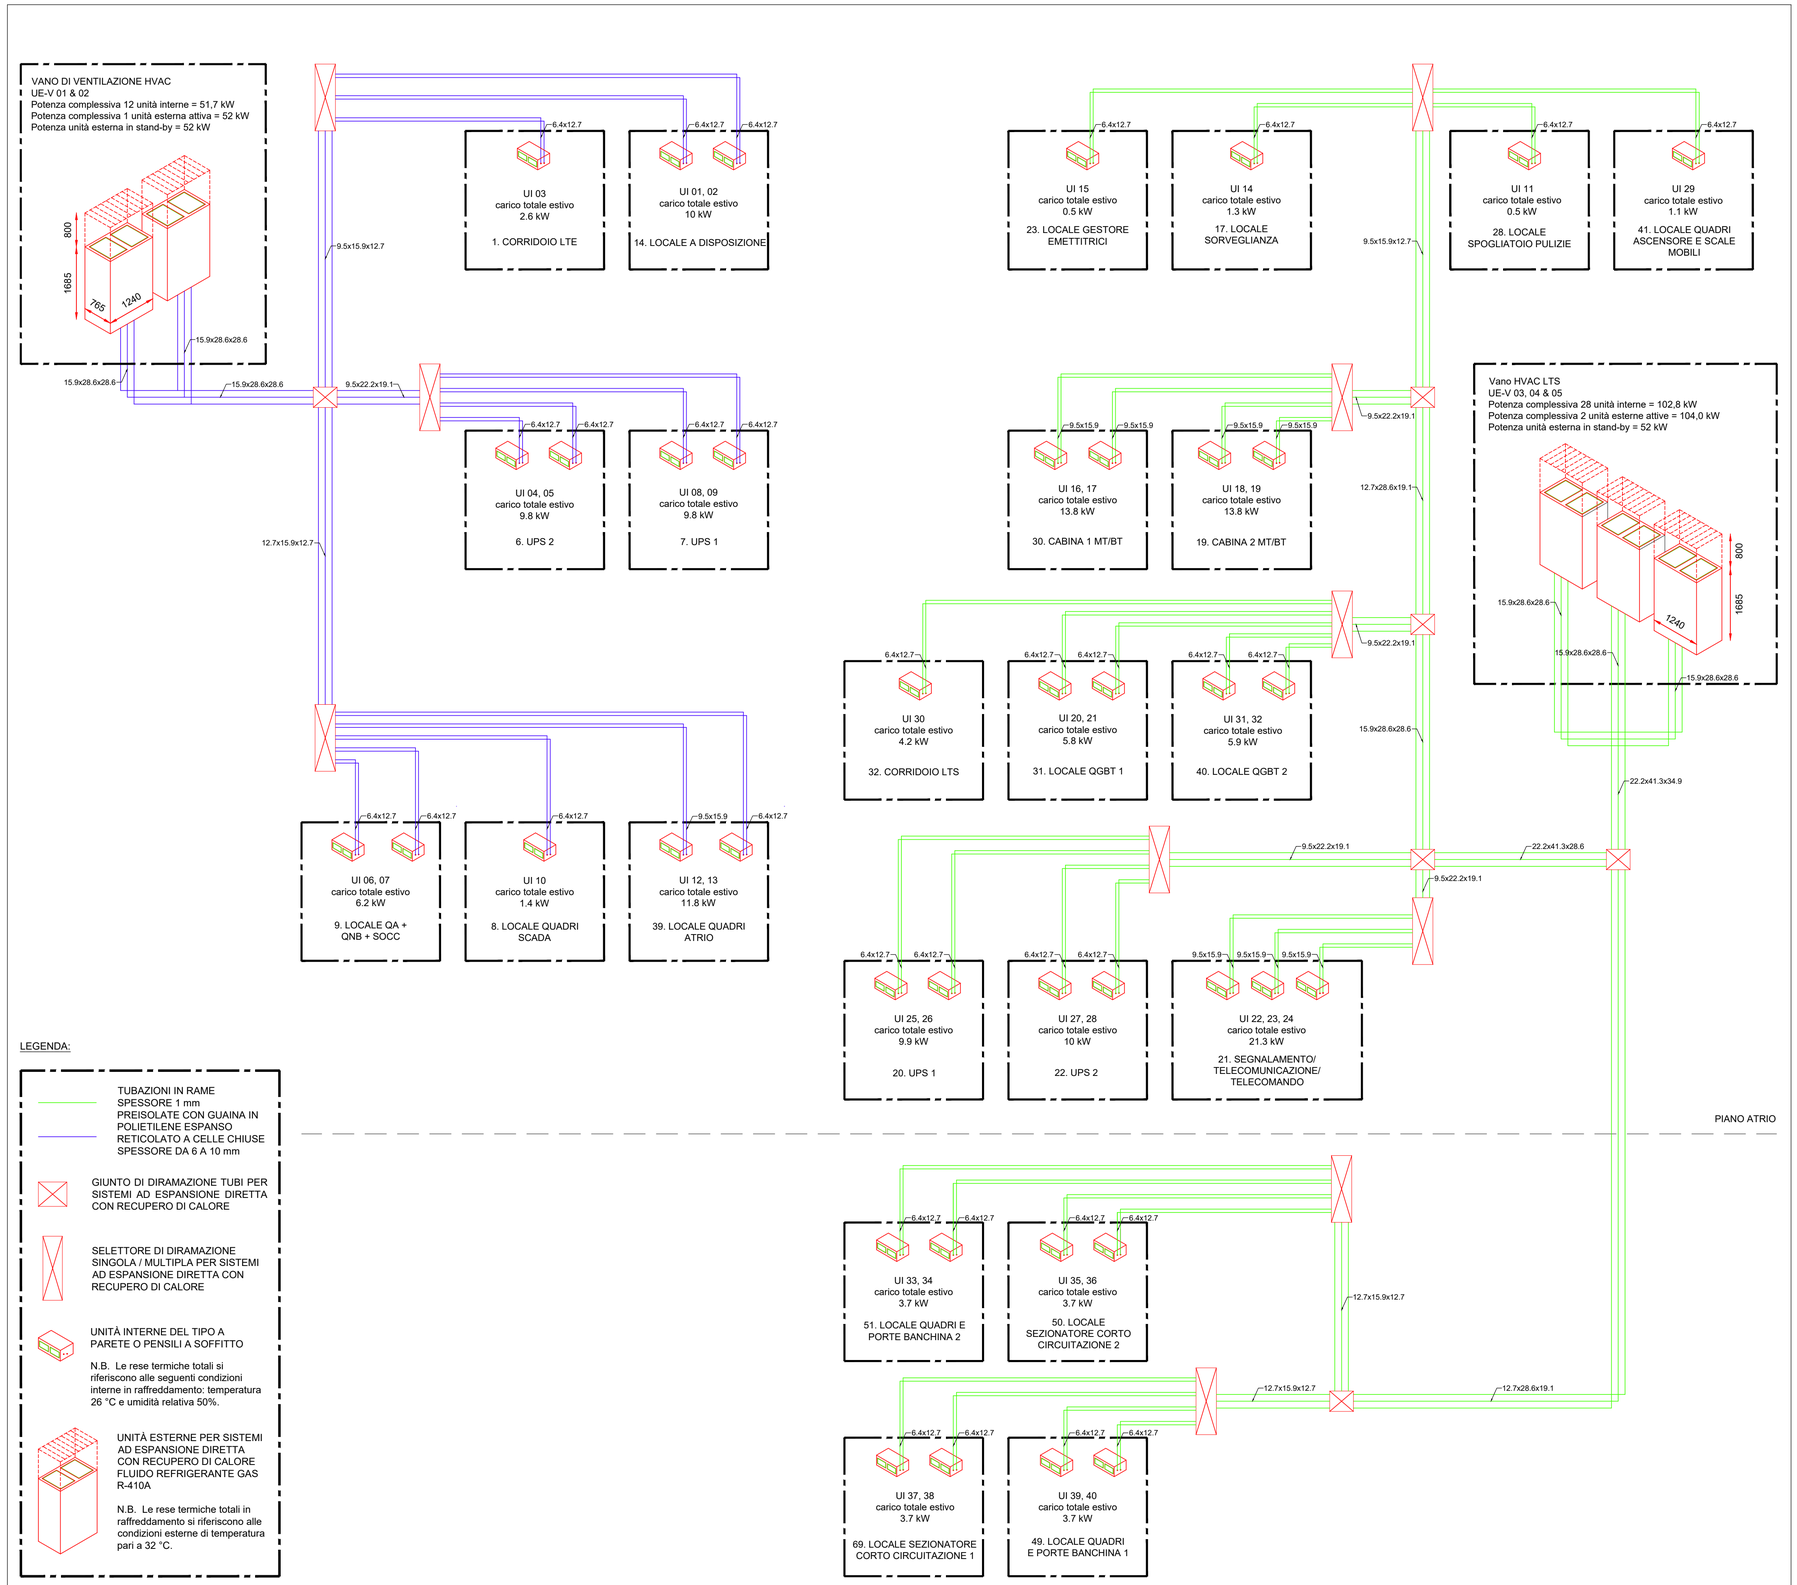

LEGENDA:

- TUBAZIONI IN RAME SPESSORE 1 mm PREISOLATE CON GUAINA IN POLIETILENE ESPANSO RETICOLATO A CELLE CHIUSE SPESSORE DA 6 A 10 mm
- GIUNTO DI DIRAMAZIONE TUBI PER SISTEMI AD ESPANSIONE DIRETTA CON RECUPERO DI CALORE
- SELETTORE DI DIRAMAZIONE SINGOLA / MULTIPLA PER SISTEMI AD ESPANSIONE DIRETTA CON RECUPERO DI CALORE
- UNITÀ INTERNE DEL TIPO A PARETE O PENSILI A SOFFITTO

  N.B. Le rese termiche totali si riferiscono alle seguenti condizioni interne in raffreddamento: temperatura 26 °C e umidità relativa 50%.
- UNITÀ ESTERNE PER SISTEMI AD ESPANSIONE DIRETTA CON RECUPERO DI CALORE FLUIDO REFRIGERANTE GAS R-410A

  N.B. Le rese termiche totali in raffreddamento si riferiscono alle condizioni esterne di temperatura pari a 32 °C.

SCHEMA GENERALE IMPIANTO ESPANSIONE DIRETTA - STAZIONE BOLOGNA

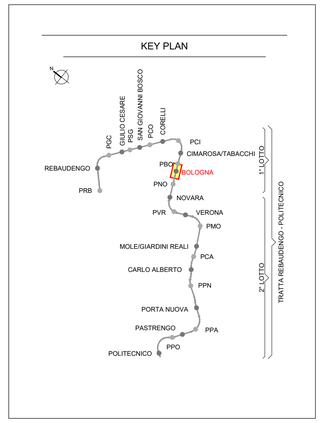

MINISTERO
DELLE INFRASTRUTTURE E DELLA MOBILITÀ SOSTENIBILI
STRUTTURA TECNICA DI MISSIONE

Mims

COMUNE DI TORINO

CITTÀ DI TORINO

METROPOLITANA AUTOMATICA DI TORINO
LINEA 2 - TRATTA POLITECNICO - REBAUDENGO
PROGETTAZIONE DEFINITIVA
Lotto Costruttivo 1: Rebaudengo - Bologna

PROGETTO DEFINITIVO		
DIRETTORE PROGETTAZIONE (Responsabile integrazione discipline specialistiche)	IL PROGETTISTA	INFRA.TO infrastrutture per la mobilità — INFRATRASPORTI.TO S.r.l.
Ing. R. Crova, Ordine degli Ingegneri della Provincia di Torino n. 6038S	Ing. F. Azzarone, Ordine degli Ingegneri della Provincia di Torino n. 12287J	**IMPIANTI NON DI SISTEMA - STAZIONE BOLOGNA** — IMPIANTO DI CONDIZIONAMENTO — SCHEMA GENERALE IMPIANTO ESPANSIONE DIRETTA

BIM MANAGER Geom. L. D'Accardi	ELABORATO	REV. int.	REV. est.	SCALA	DATA
	MTL2T1A1DIVCSBOK 003	0	1	-	21/04/23

Fg. 1 di 1

AGGIORNAMENTI

REV.	DESCRIZIONE	DATA	REDATTO	CONTROL.	APPROV.	VISTO
0	EMISSIONE	31/03/22	GCa	AGh	FAz	RCr
1	EMISSIONE FINALE A SEGUITO DI VERIFICA PREVENTIVA	21/04/23	GCa	FAz	FAz	RCr
-	-	-	-	-	-	-
-	-	-	-	-	-	-
-	-	-	-	-	-	-

LOTTO 1	CARTELLA	12.2.06	17	MTL2T1A1D	IVCSBOK003

STAZIONE APPALTANTE

DIRETTORE DI DIVISIONE INFRASTRUTTURE E MOBILITÀ
Ing. R. Bertasio

RESPONSABILE UNICO DEL PROCEDIMENTO
Ing. A. Strozziero

Scala RLUTTAGGIO BIN (RGB/HEX/PP) Tu / Ex — XX
COLORS 9-255 — 0/N
CCL 8 — 0/35
WHITE — 0/15
MAG. — 0/60
BLUE — 0/50
CYAN — 0/45
GREEN — 0/32
YELL. — 0/24
RED — 0/10