




PARTICOLARE ALBERO 1° GRANDEZZA IN PIENA TERRA
scala 1:10

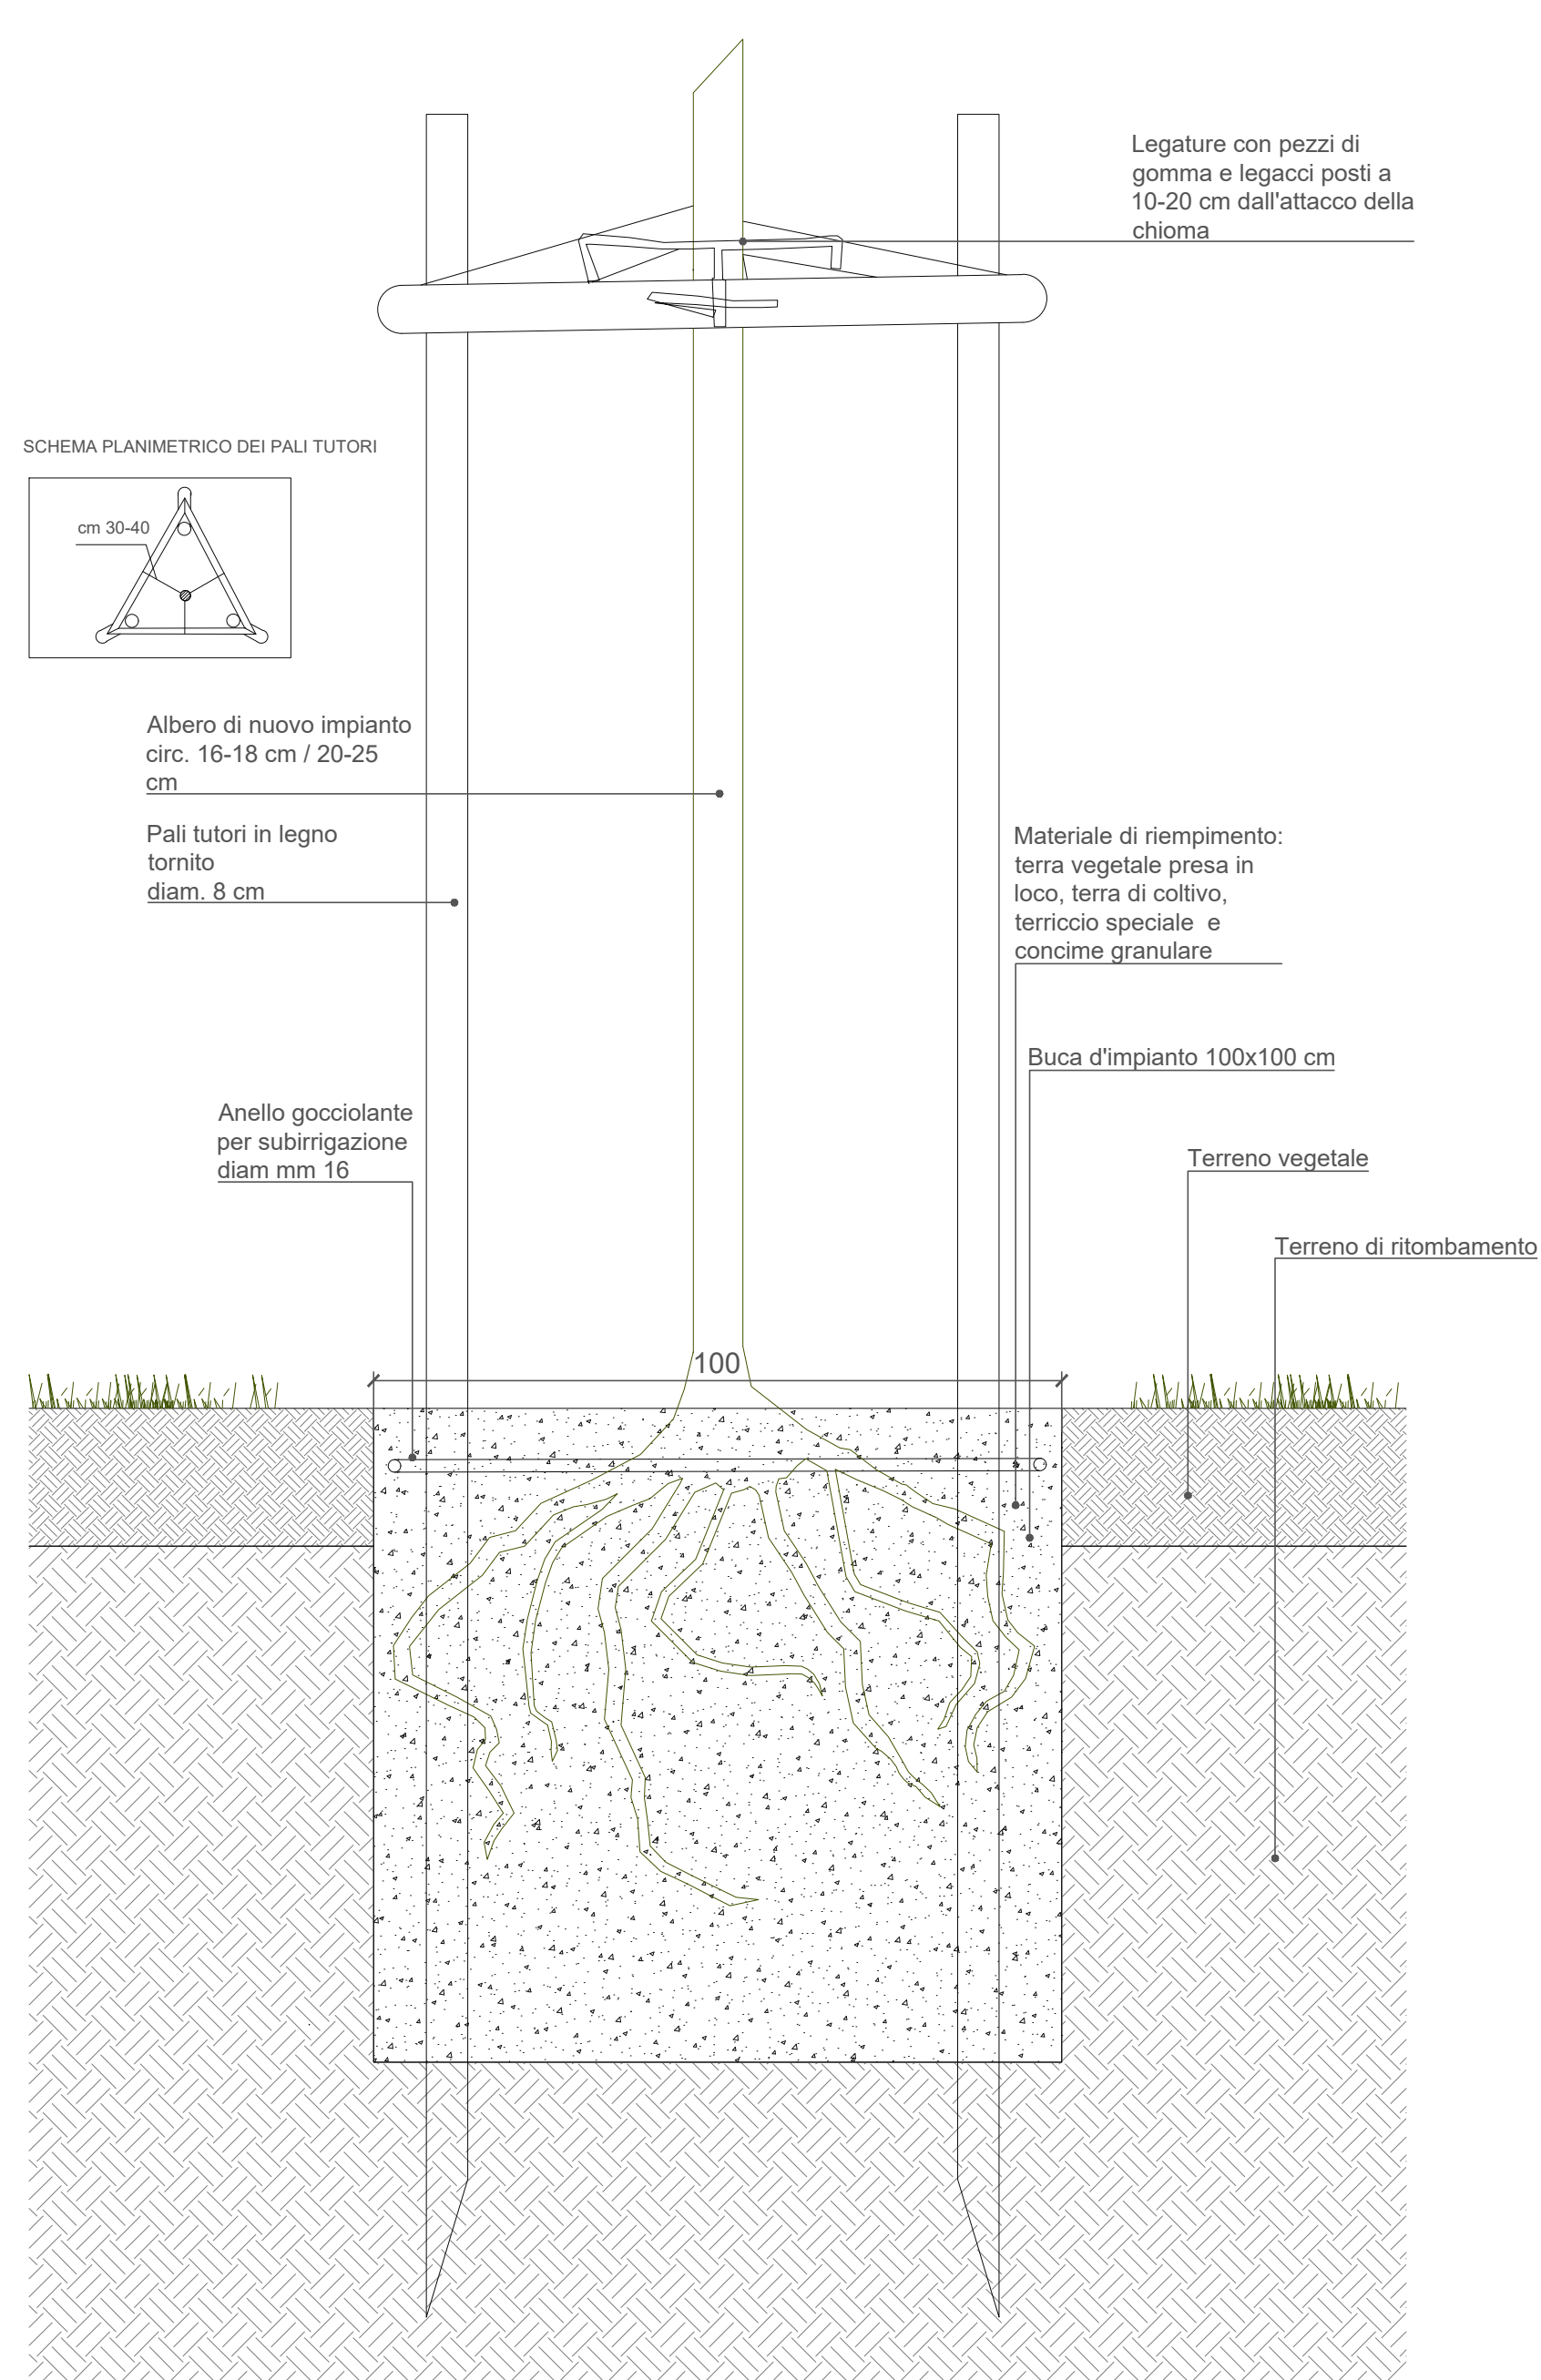


PARTICOLARE ALBERO SU CALCESTRE CON ANCORAGGIO SOTTERRANEO
scala 1:10

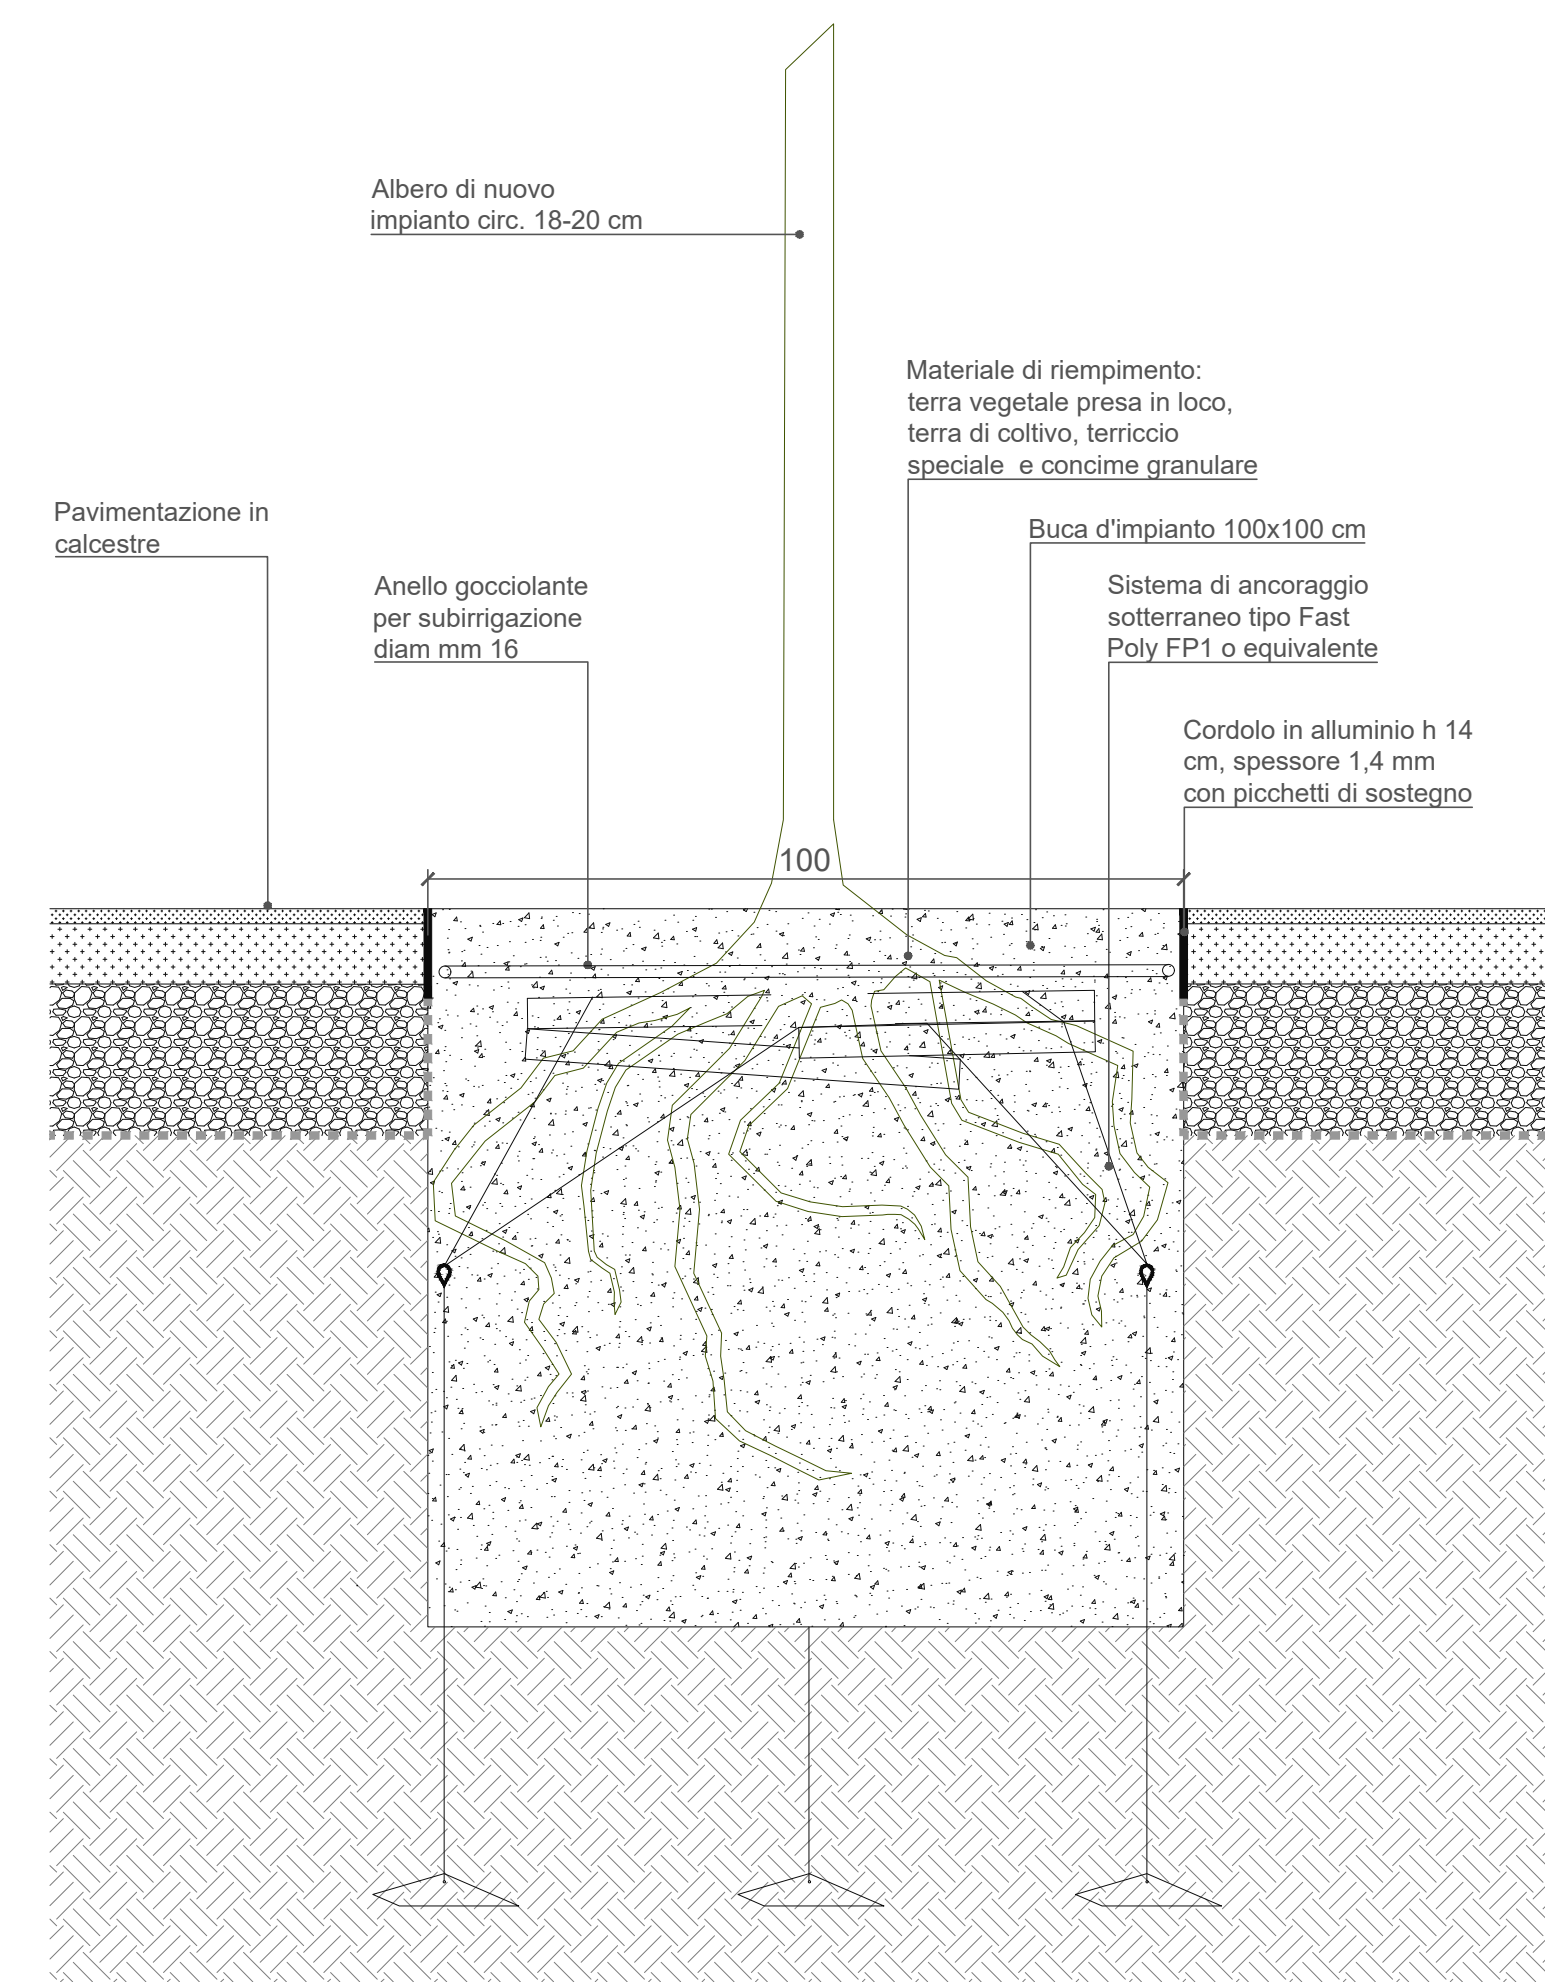

PARTICOLARE ARBUSTO vaso 20-22
scala 1:10

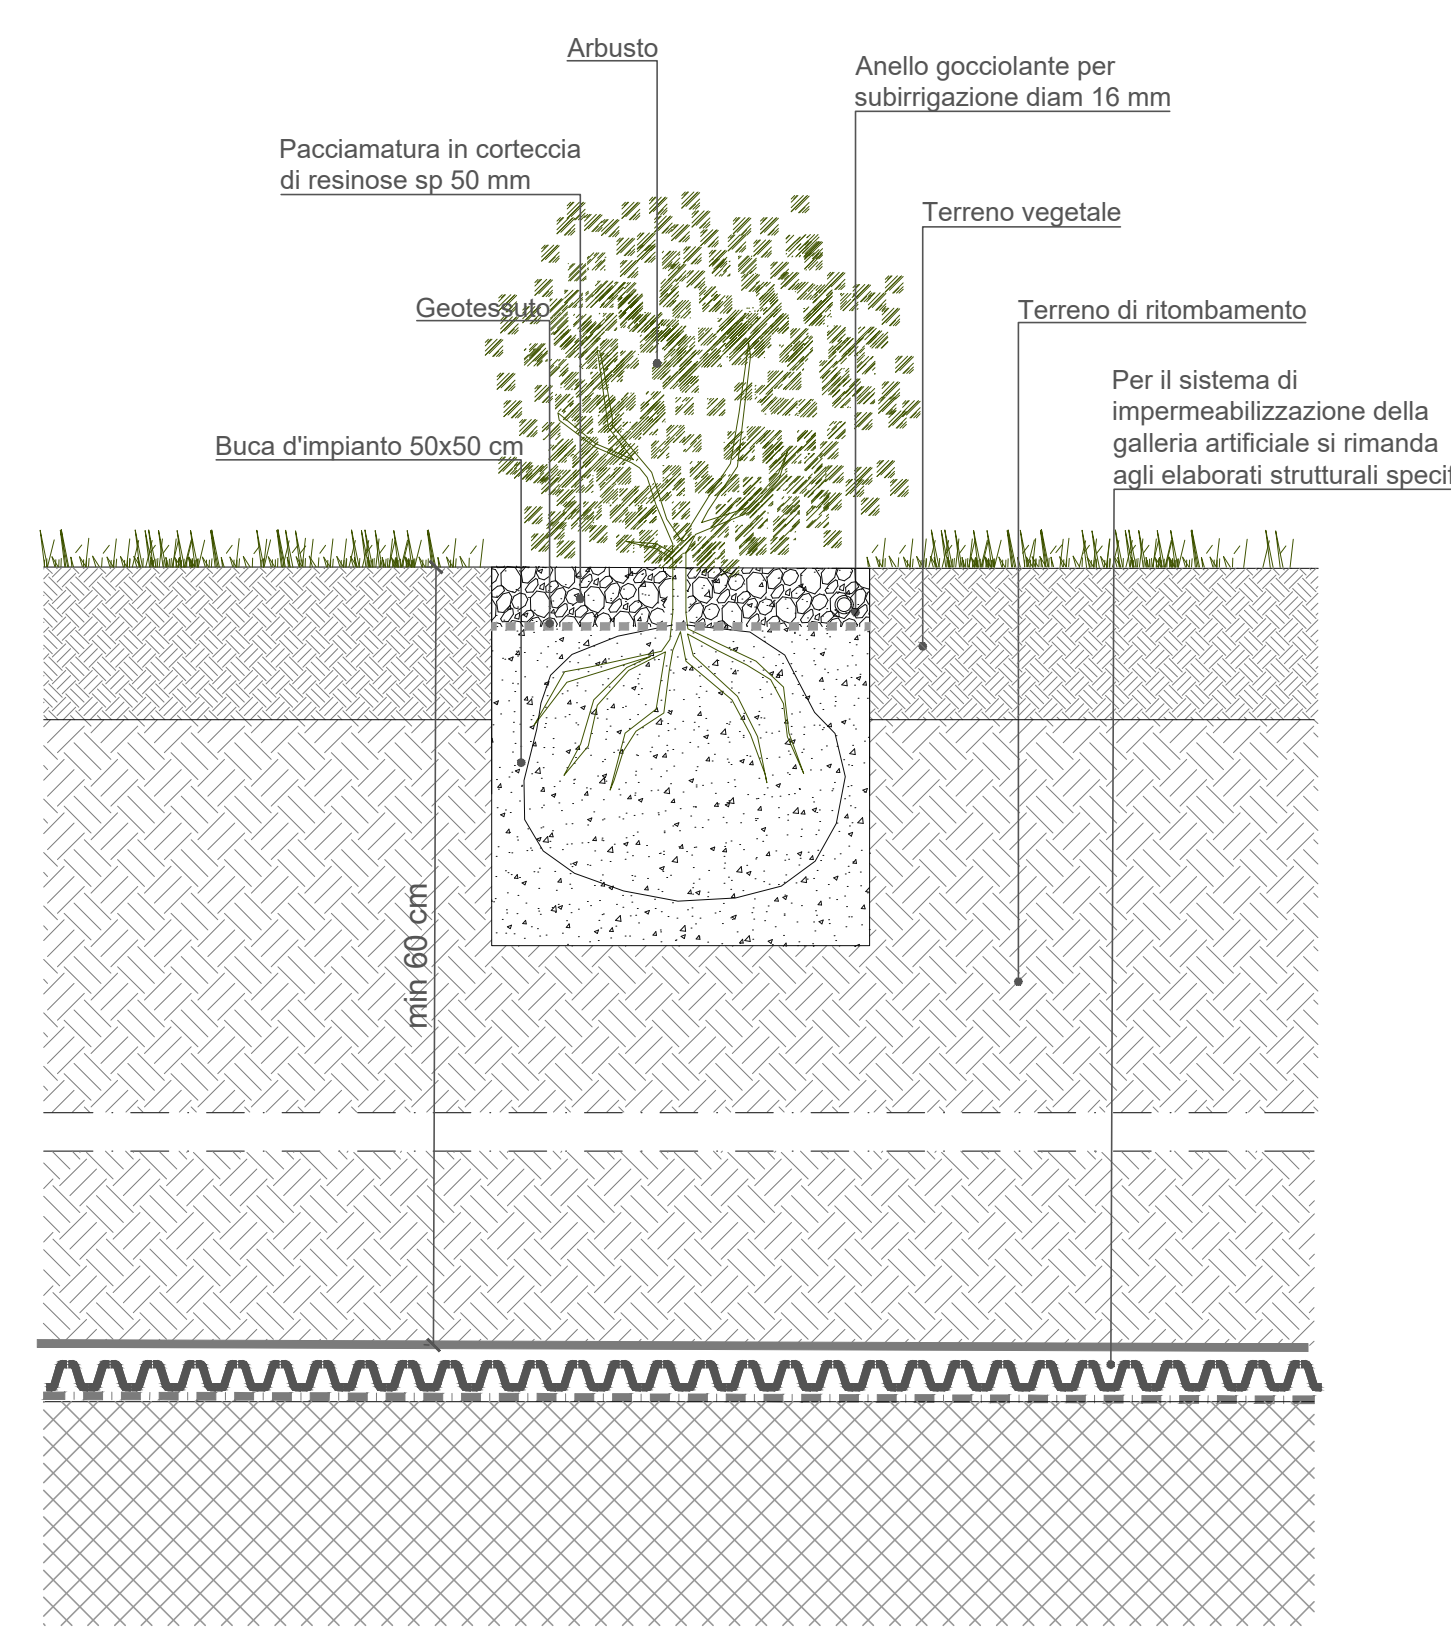

PARTICOLARE ARBUSTO TAPPEZZANTE vaso 18 cm
scala 1:10

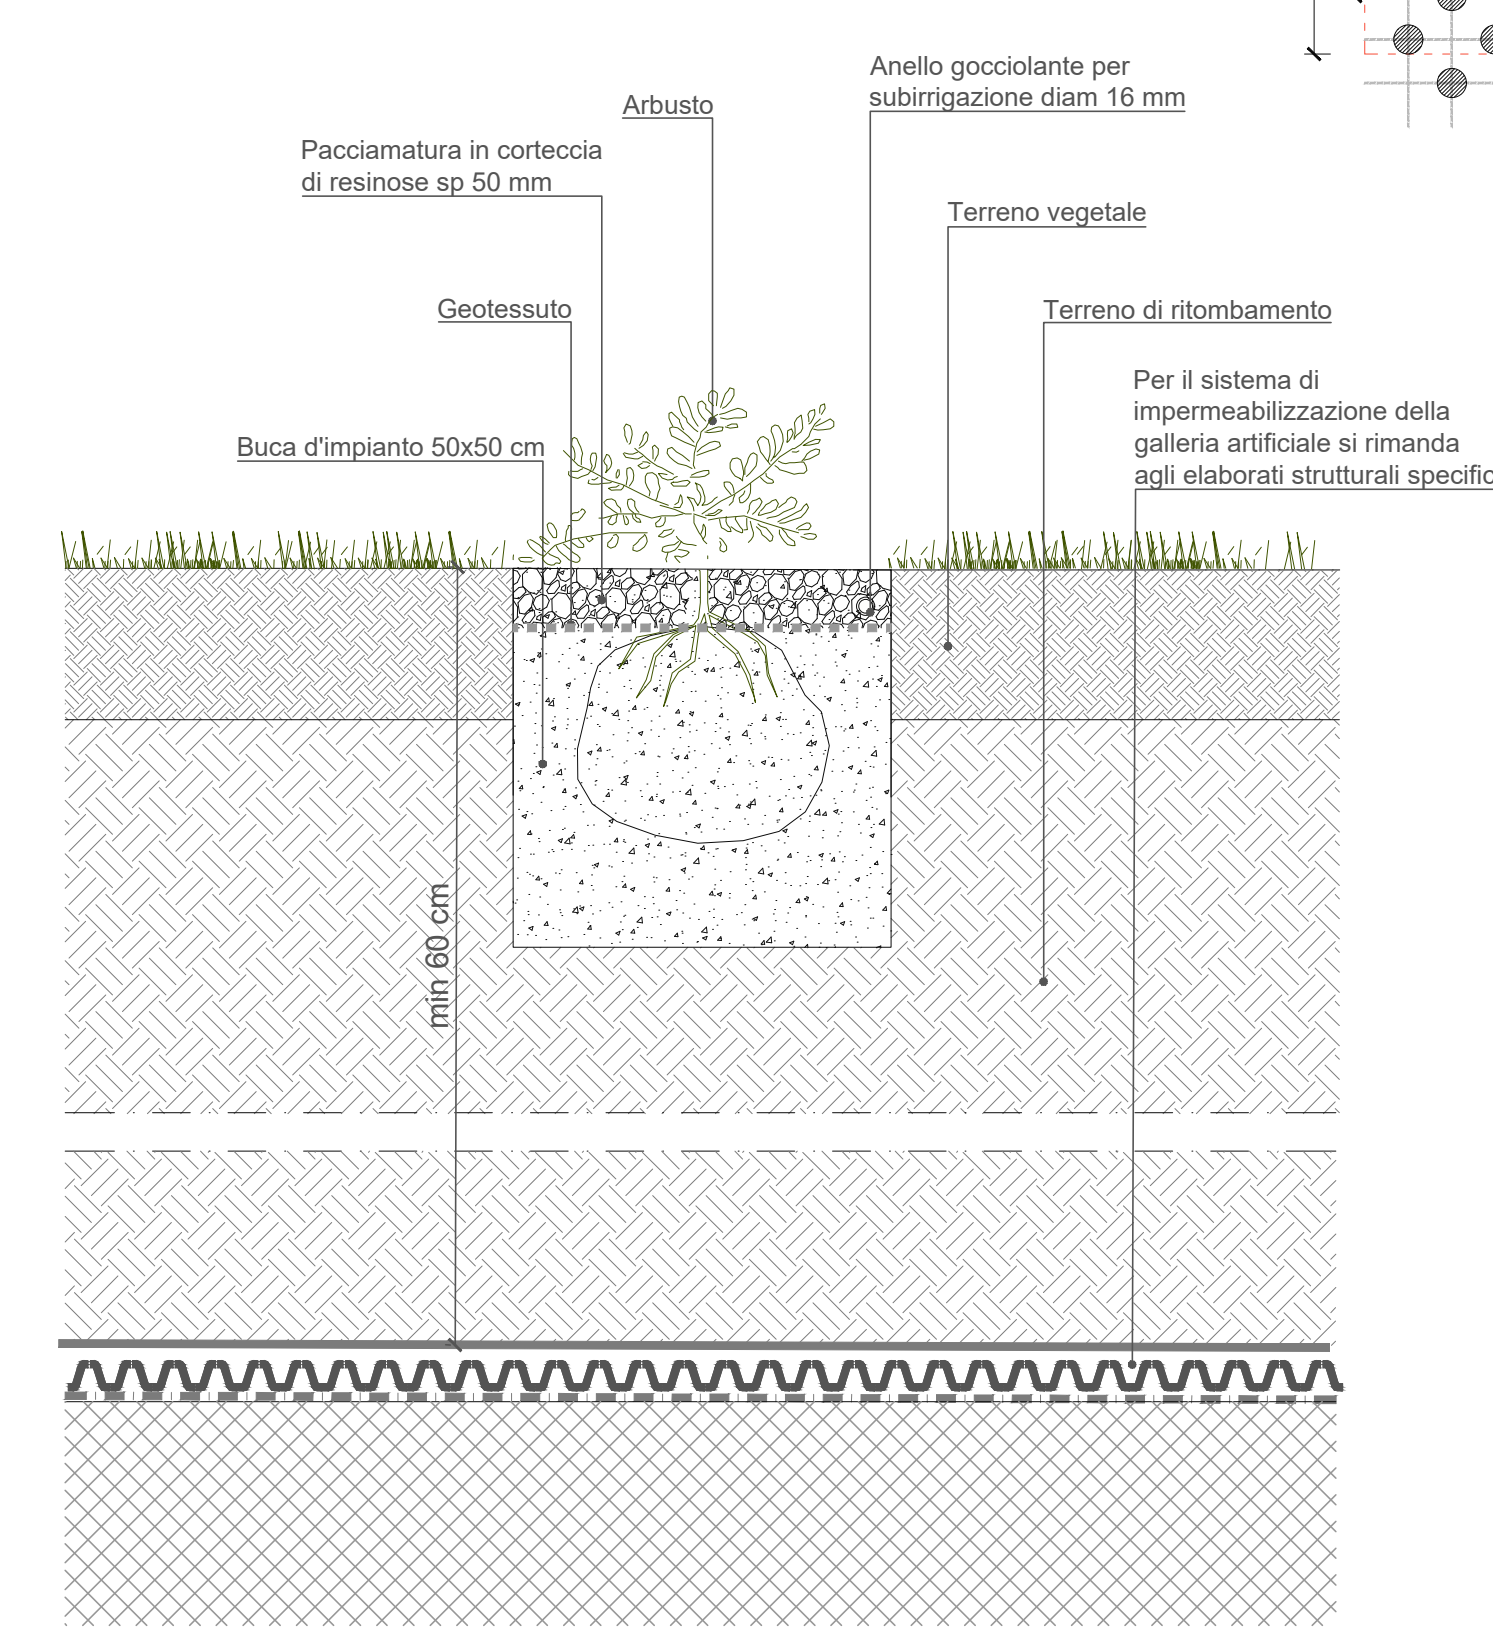

MINISTERO DELLE INFRASTRUTTURE E DELLA MOBILITÀ SOSTENIBILI
STRUTTURA TECNICA DI MISSIONE

Mims
COMUNE DI TORINO
CITTÀ DI TORINO

METROPOLITANA AUTOMATICA DI TORINO
LINEA 2 - TRATTA POLITECNICO - REBAUDENGO
PROGETTAZIONE DEFINITIVA
Lotto Costruttivo 1: Rebaudengo - Bologna

PROGETTO DEFINITIVO
DIRETTORE PROGETTAZIONE: Ing. R. Crova
IL PROGETTISTA: INFRA.TO INFRATRASPORTI.TO S.r.l.
URBANISTICO - SISTEMAZIONE E RIPRISTINI SUPERFICIALI
GALLERIA ARTIFICIALE
SEZIONI TIPOLOGICHE E DETTAGLI COSTRUTTIVI - Tav.2/2

| REV. | DESCRIZIONE | DATA | REDAZIONE | CONTROLLO | APPROV. | VISTO |
|------|---|----------|-----------|-----------|---------|-------|
| 0 | Emissione | 28/06/23 | CGE | DLA | FBO | RCR |
| 1 | Emissione finale a seguito di verifica preventiva | 30/10/23 | CGE | DLA | FBO | RCR |
| - | - | - | - | - | - | - |
| - | - | - | - | - | - | - |
| - | - | - | - | - | - | - |

STAZIONE APPALTANTE
DIRETTORE DI COSEVIZIONE INFRASTRUTTURE E MOBILITÀ
Ing. R. Bertasio
RESPONSABILI UNICI DEL PROCEDIMENTO
Ing. A. Strozziro