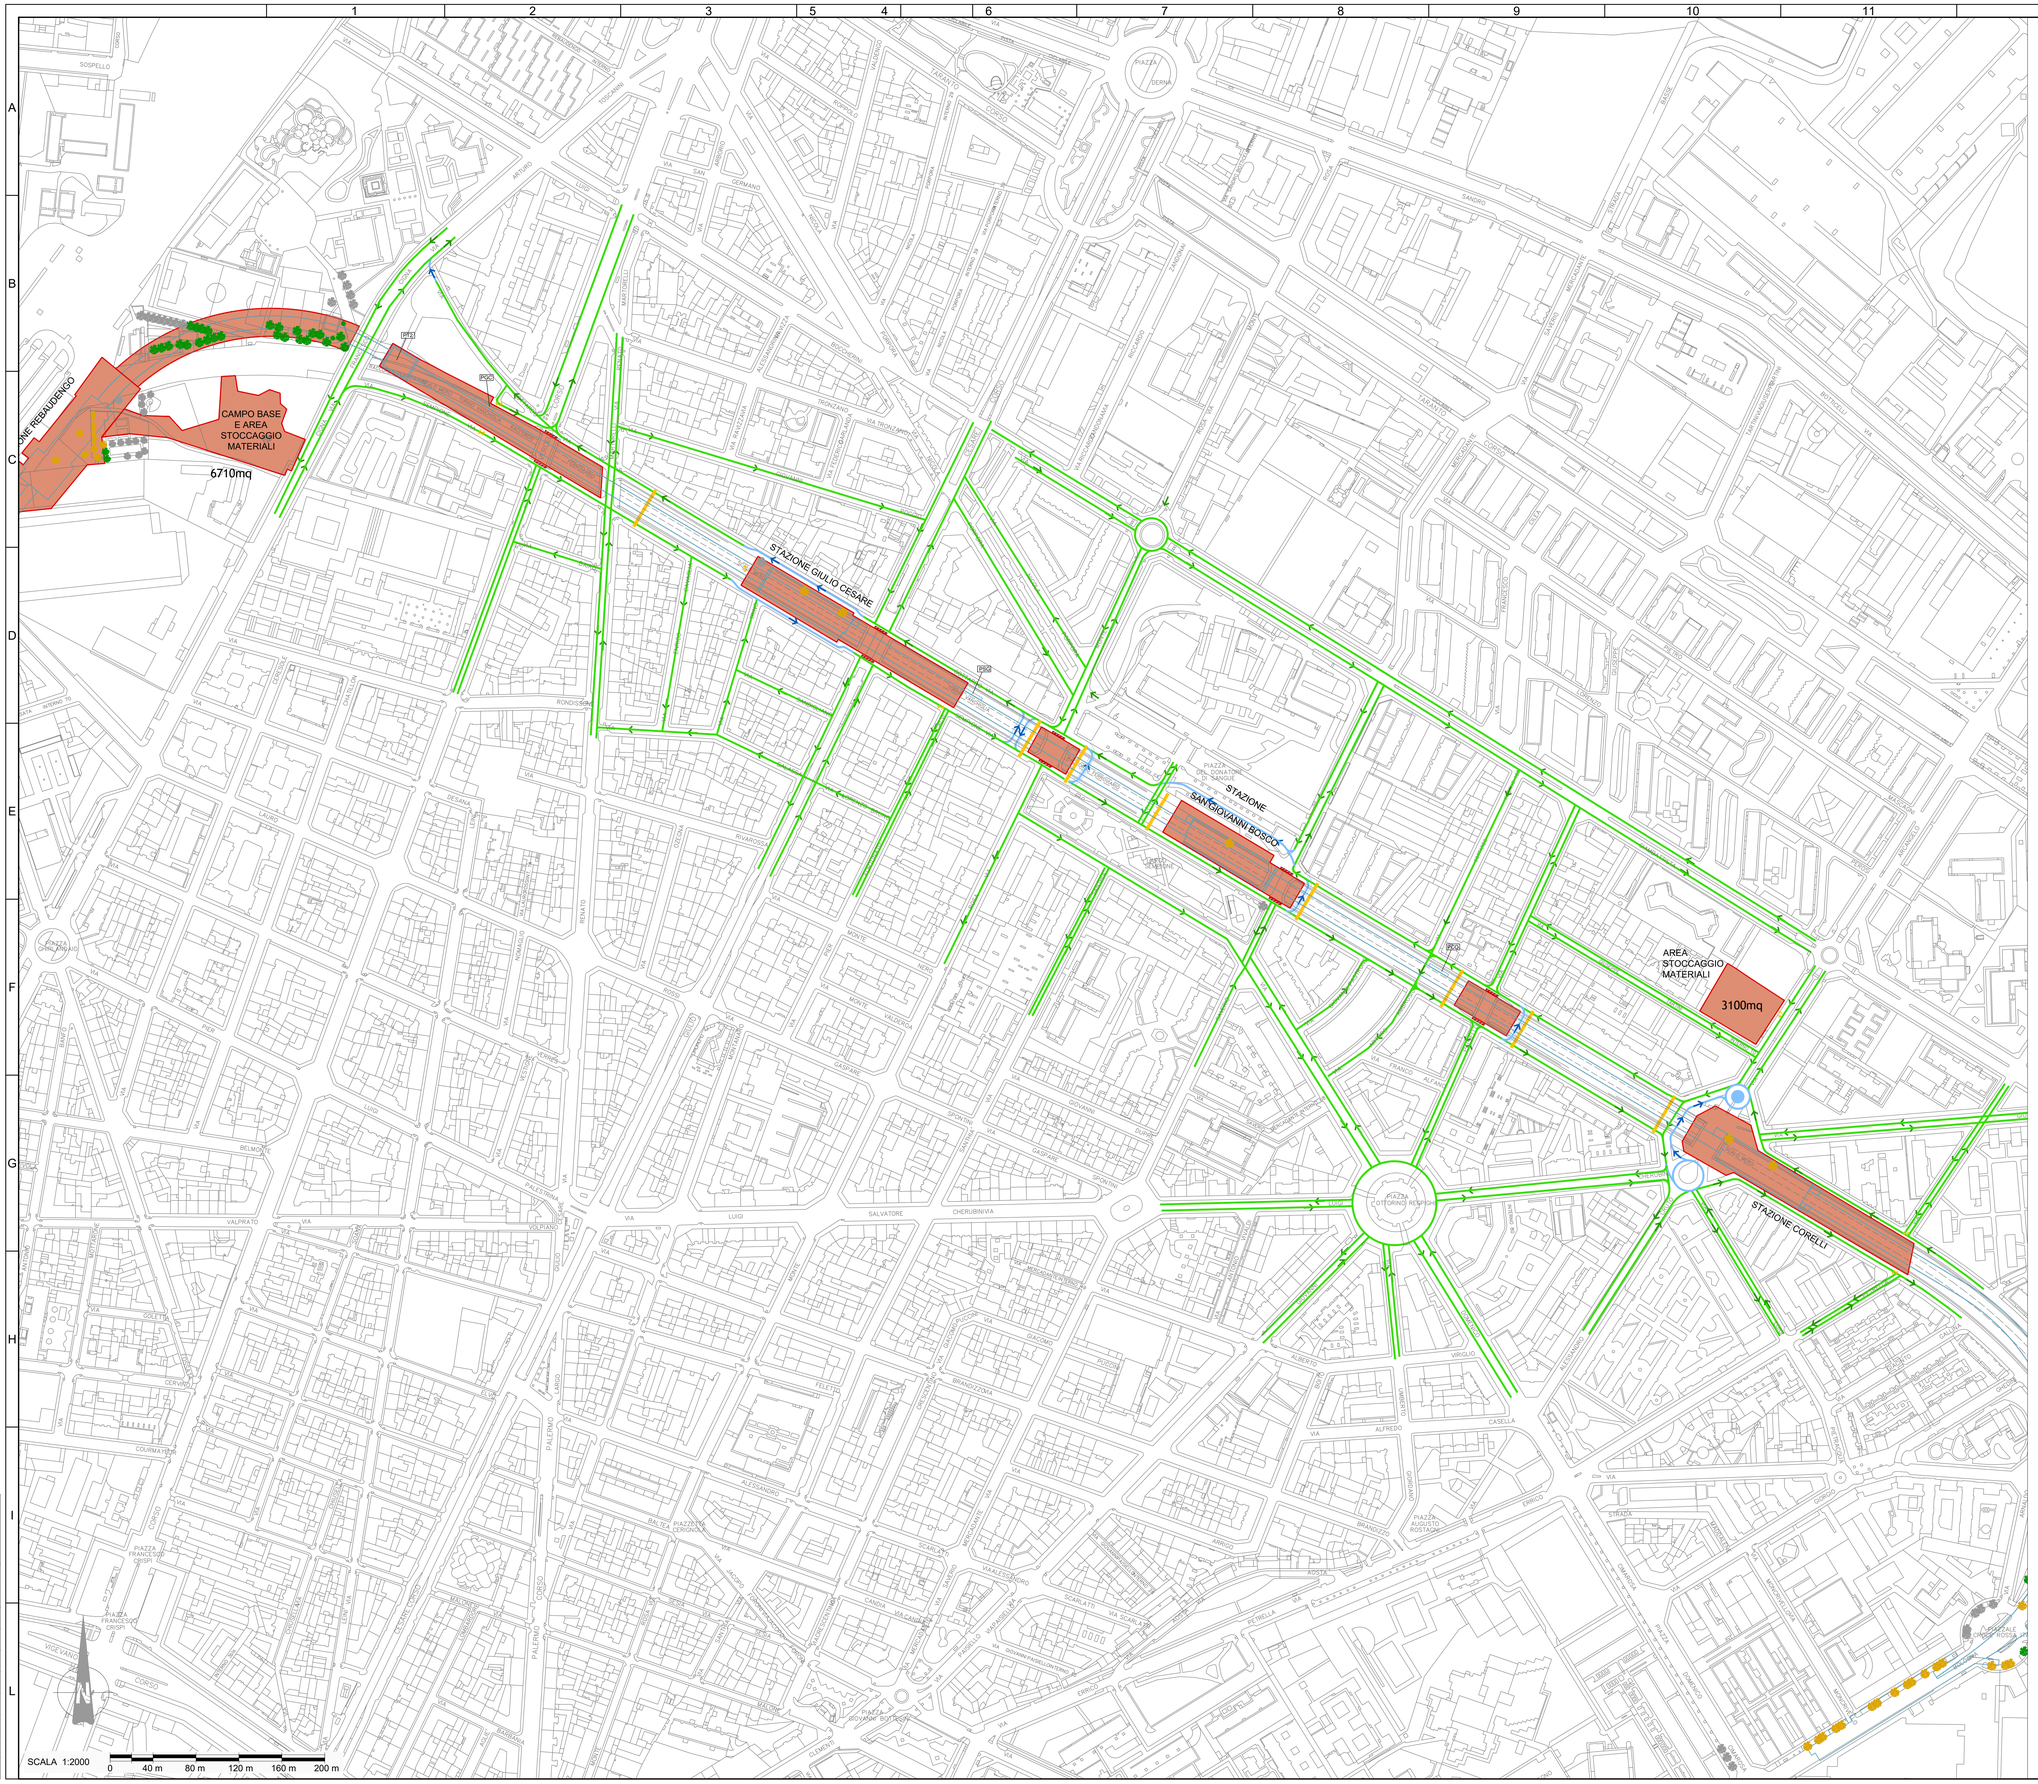

KEY PLAN

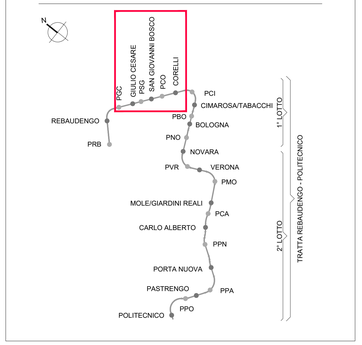

LEGENDA

- stazione

AREE DI CANTIERE
- Permanente (per opere in progetto)
- Barriere
- accesso area cantiere

VIABILITÀ
- esistente
- modificata
- modificata a servizio dei residenti, emergenza, etc...
- carreggiata chiusa
- viabilità regolata da semaforo
- attraversamento pedonale esistente
- attraversamento pedonale di cantiere

ALBERATURE
- alberi censiti lasciati in loco oggetto di monitoraggio
- Alberi da abbattere
- Alberi non interferiti
- Alberi da trapiantare

OPERE IN PROGETTO

- rimozione alberi interferenti alle future lavorazioni
- spostamenti sottoservizi interferenze
- installazione cantiere con modifiche alla viabilità
- realizzazione interventi sui ponti

VIABILITÀ

- chiusura dei ponti
- deviazione del traffico sul solettone realizzato a copertura del trincerone
- collegamenti via Sempione con via Gottardo sopra il solettone del trincerone di fronte all'ospedale San Giovanni Bosco
- deviazione del traffico con nuova viabilità presso parcheggio esistente
- collegamento via Gottardo con via Ambrosio
- collegamento via Errico Petrella con via Giovenale Ancina
- chiusura del ponte di Via Alessandro Cruto con deviazione a doppio senso di marcia su solettone realizzato a copertura del trincerone e Via Arcangelo Corelli

MINISTERO
DELLE INFRASTRUTTURE E DELLA MOBILITÀ SOSTENIBILI
STRUTTURA TECNICA DI MISSIONE

Mims

COMUNE DI TORINO

CITTÀ DI TORINO

METROPOLITANA AUTOMATICA DI TORINO
LINEA 2 - TRATTA POLITECNICO - REBAUDENGO
PROGETTAZIONE DEFINITIVA
Lotto Costruttivo 1: Rebaudengo - Bologna

PROGETTO DEFINITIVO

DIRETTORE PROGETTAZIONE Responsabile integrazione discipline specialistiche	IL PROGETTISTA	INFRA.TO infrastrutture per la mobilità — INFRATRASPORTI.TO S.r.l.
Ing. R. Crova Ordine degli Ingegneri della Provincia di Torino n. 6038S	Ing. F. Cocito Ordine degli Ingegneri della Provincia di Torino n. 8785X	**VIABILITA'** TRINCERONE Fase 2

ELABORATO		REV. int.	REV. est.	SCALA	DATA
BIM MANAGER Geom. L. D'Accardi	**MTL2T1A1DVIAGAAT 011**	**0**	**3**	1:2000	31/01/2022

Fg. 1 di 1

AGGIORNAMENTI

REV.	DESCRIZIONE	DATA	REDATTO	CONTROL.	APPROV.	VISTO
0	EMISSIONE	31/01/22	IEC	Gle	FCo	RCr
1	MODIFICA AREA CAMPO BASE PARCO SEMPIONE SU RICHIESTA CITTA' DI TORINO	19/02/22	IEC	Gle	FCo	RCr
2	AGGIORNAMENTO	02/08/22	IEC	Gle	FCo	RCr
3	EMISSIONE FINALE A SEGUITO DI VERIFICA PREVENTIVA	23/06/23	IEC	FRi	FCo	RCr
-	-	-	-	-	-	-

LOTTO 1	CARTELLA	15.1	17	MTL2T1A1D	VIAGAAT011

STAZIONE APPALTANTE

DIRETTORE DI DIVISIONE INFRASTRUTTURE E MOBILITÀ
Ing. R. Bertasio

RESPONSABILE UNICO DEL PROCEDIMENTO
Ing. A. Strozziero