



01 Pianta
SCALA 1:50

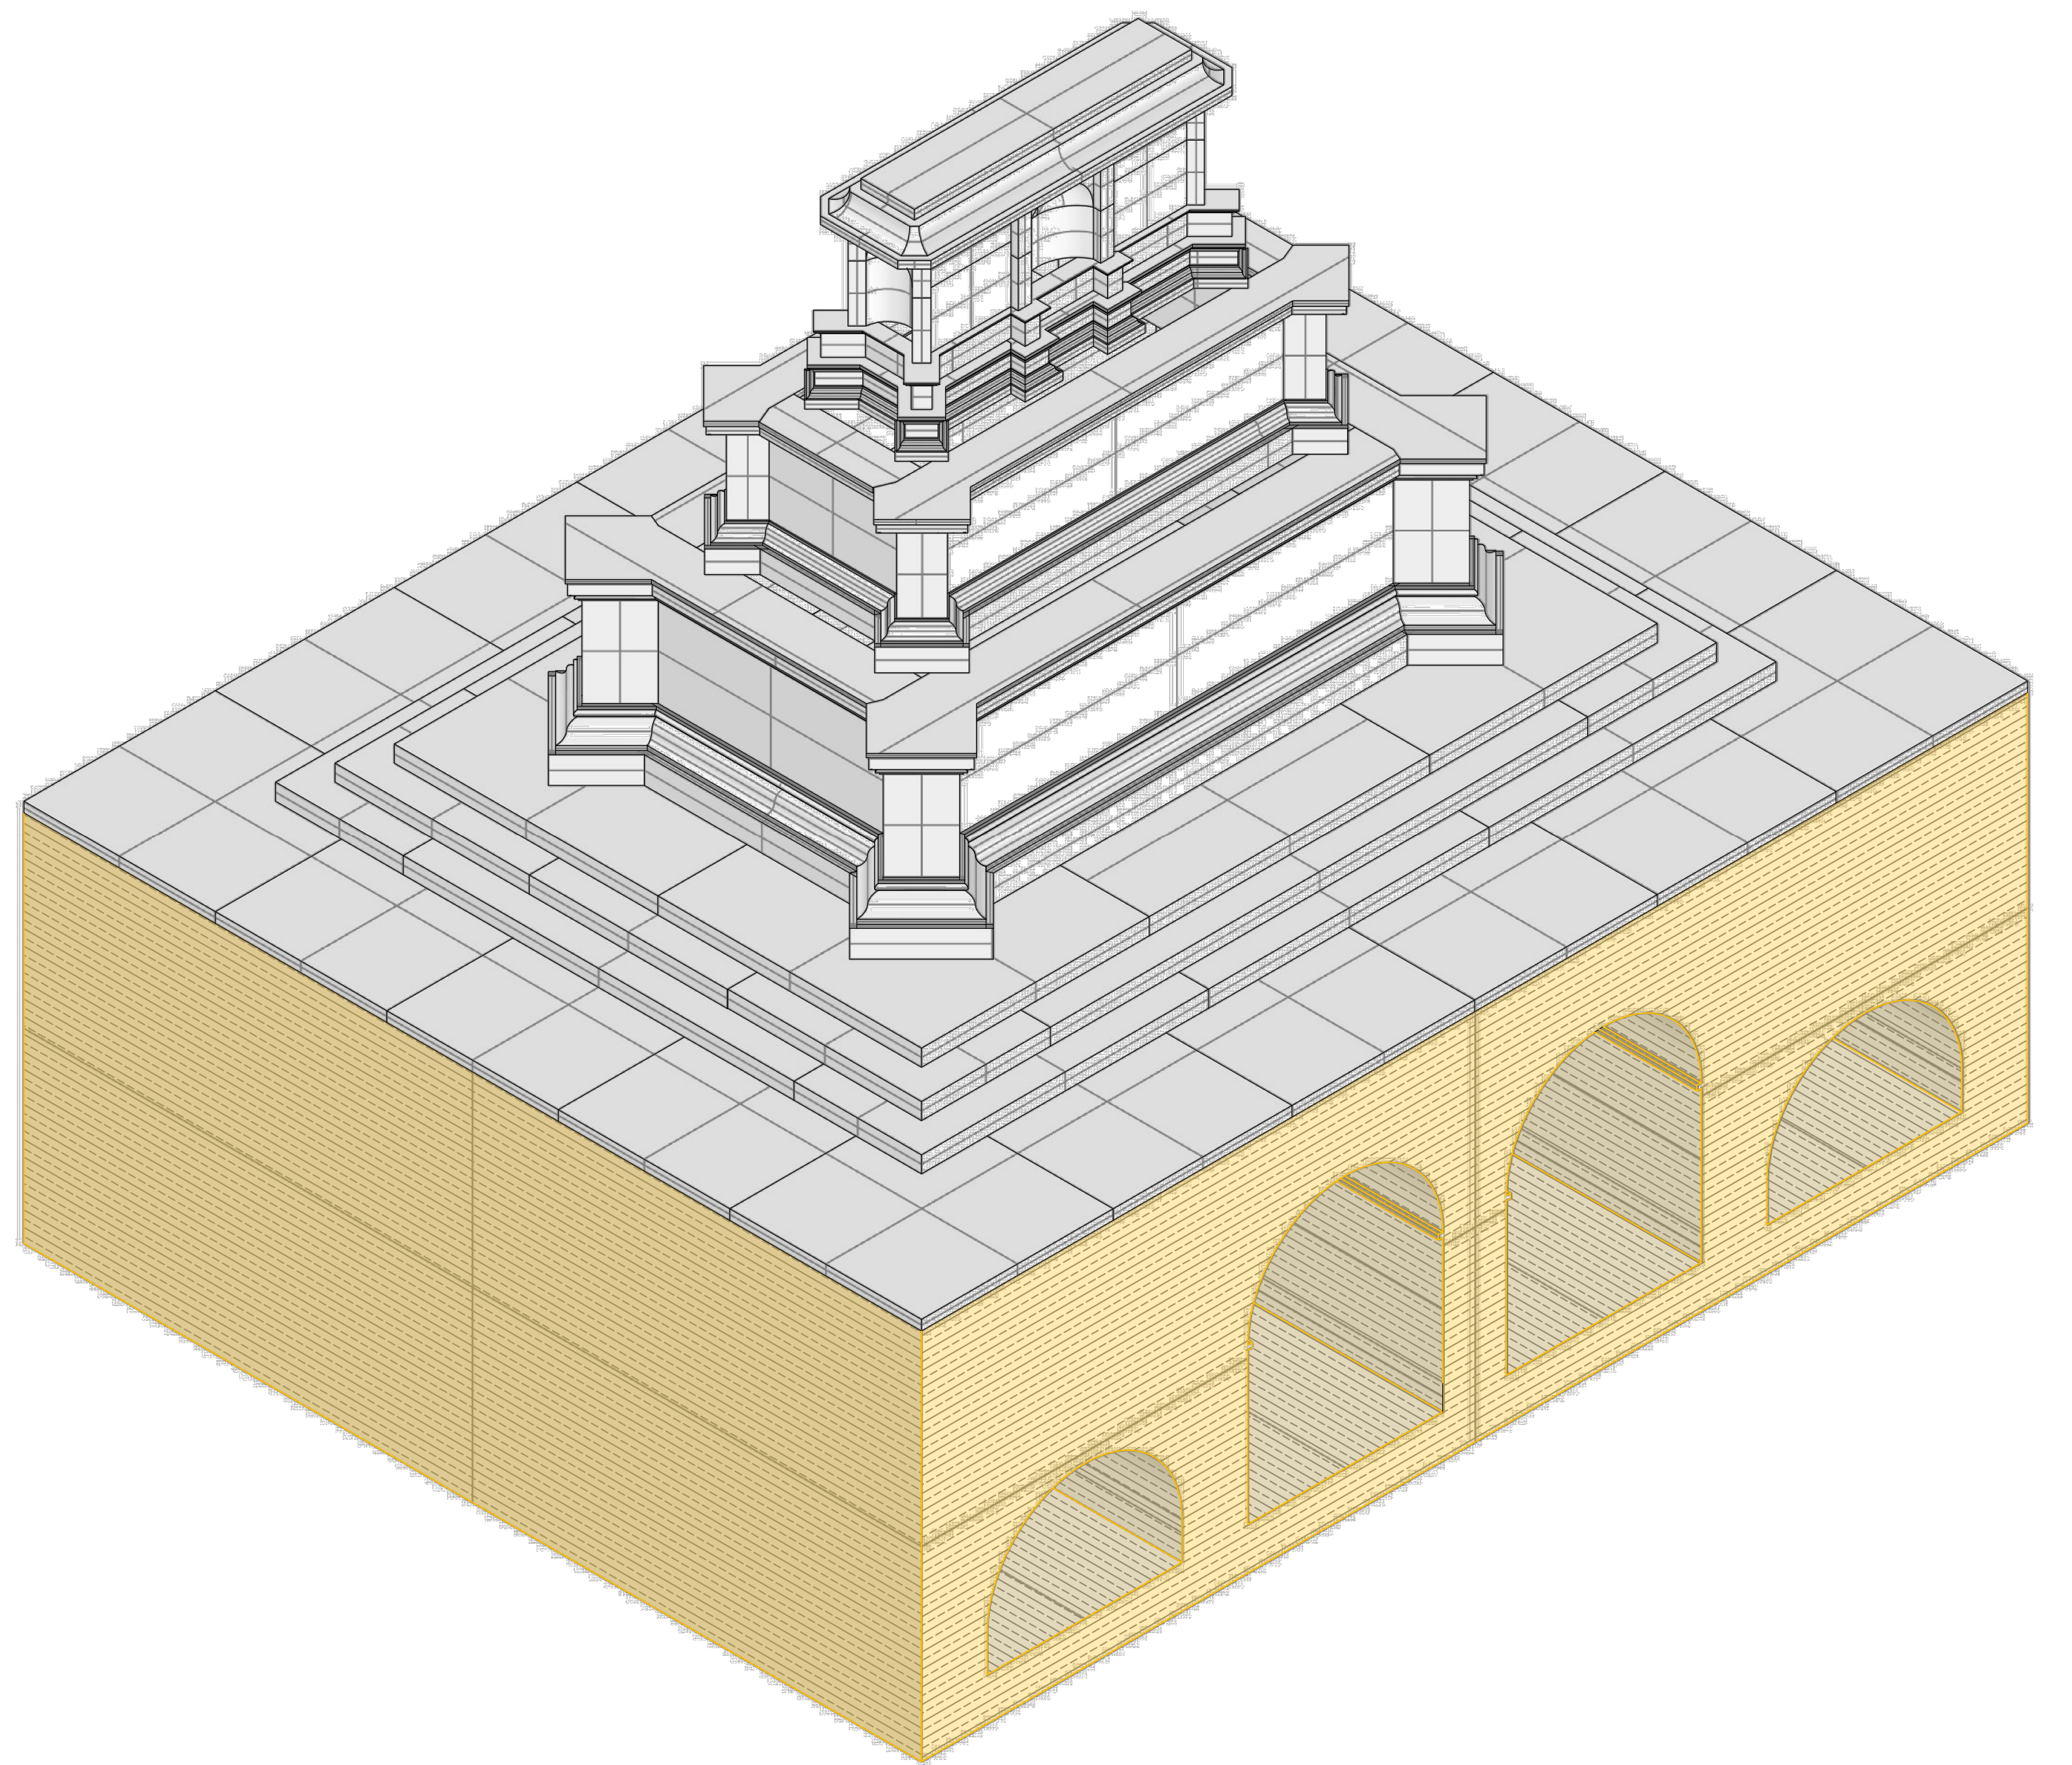


06 Assonometria
SCALA /

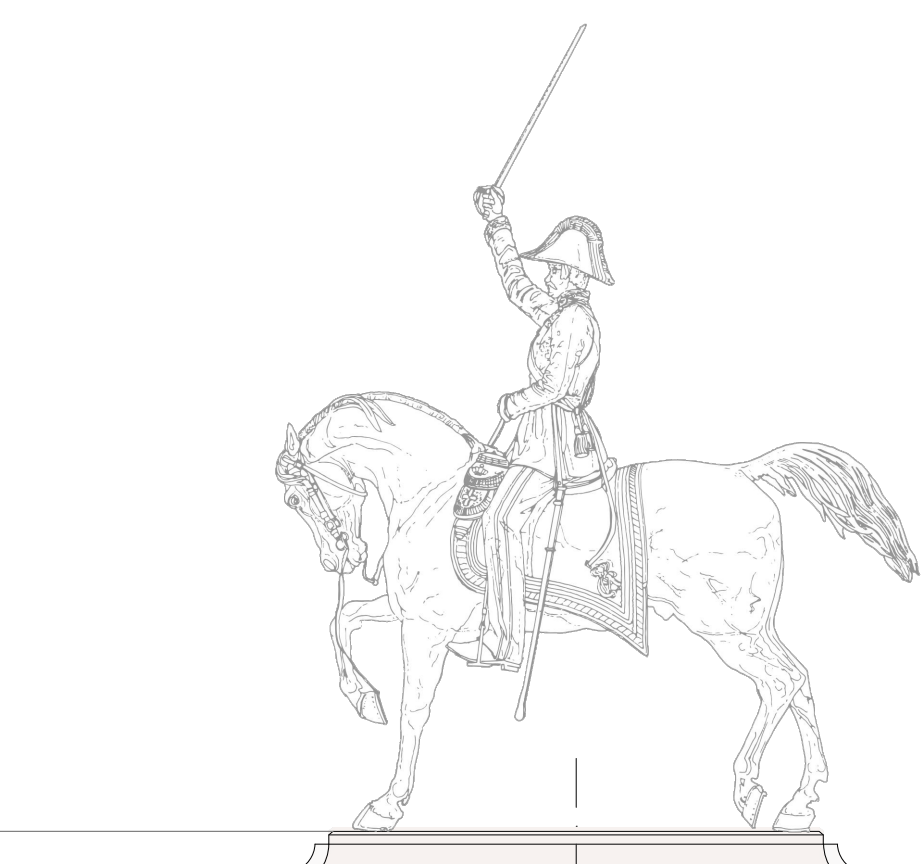

02 Prospetto sud
SCALA 1:50



03 Prospetto ovest
SCALA 1:50

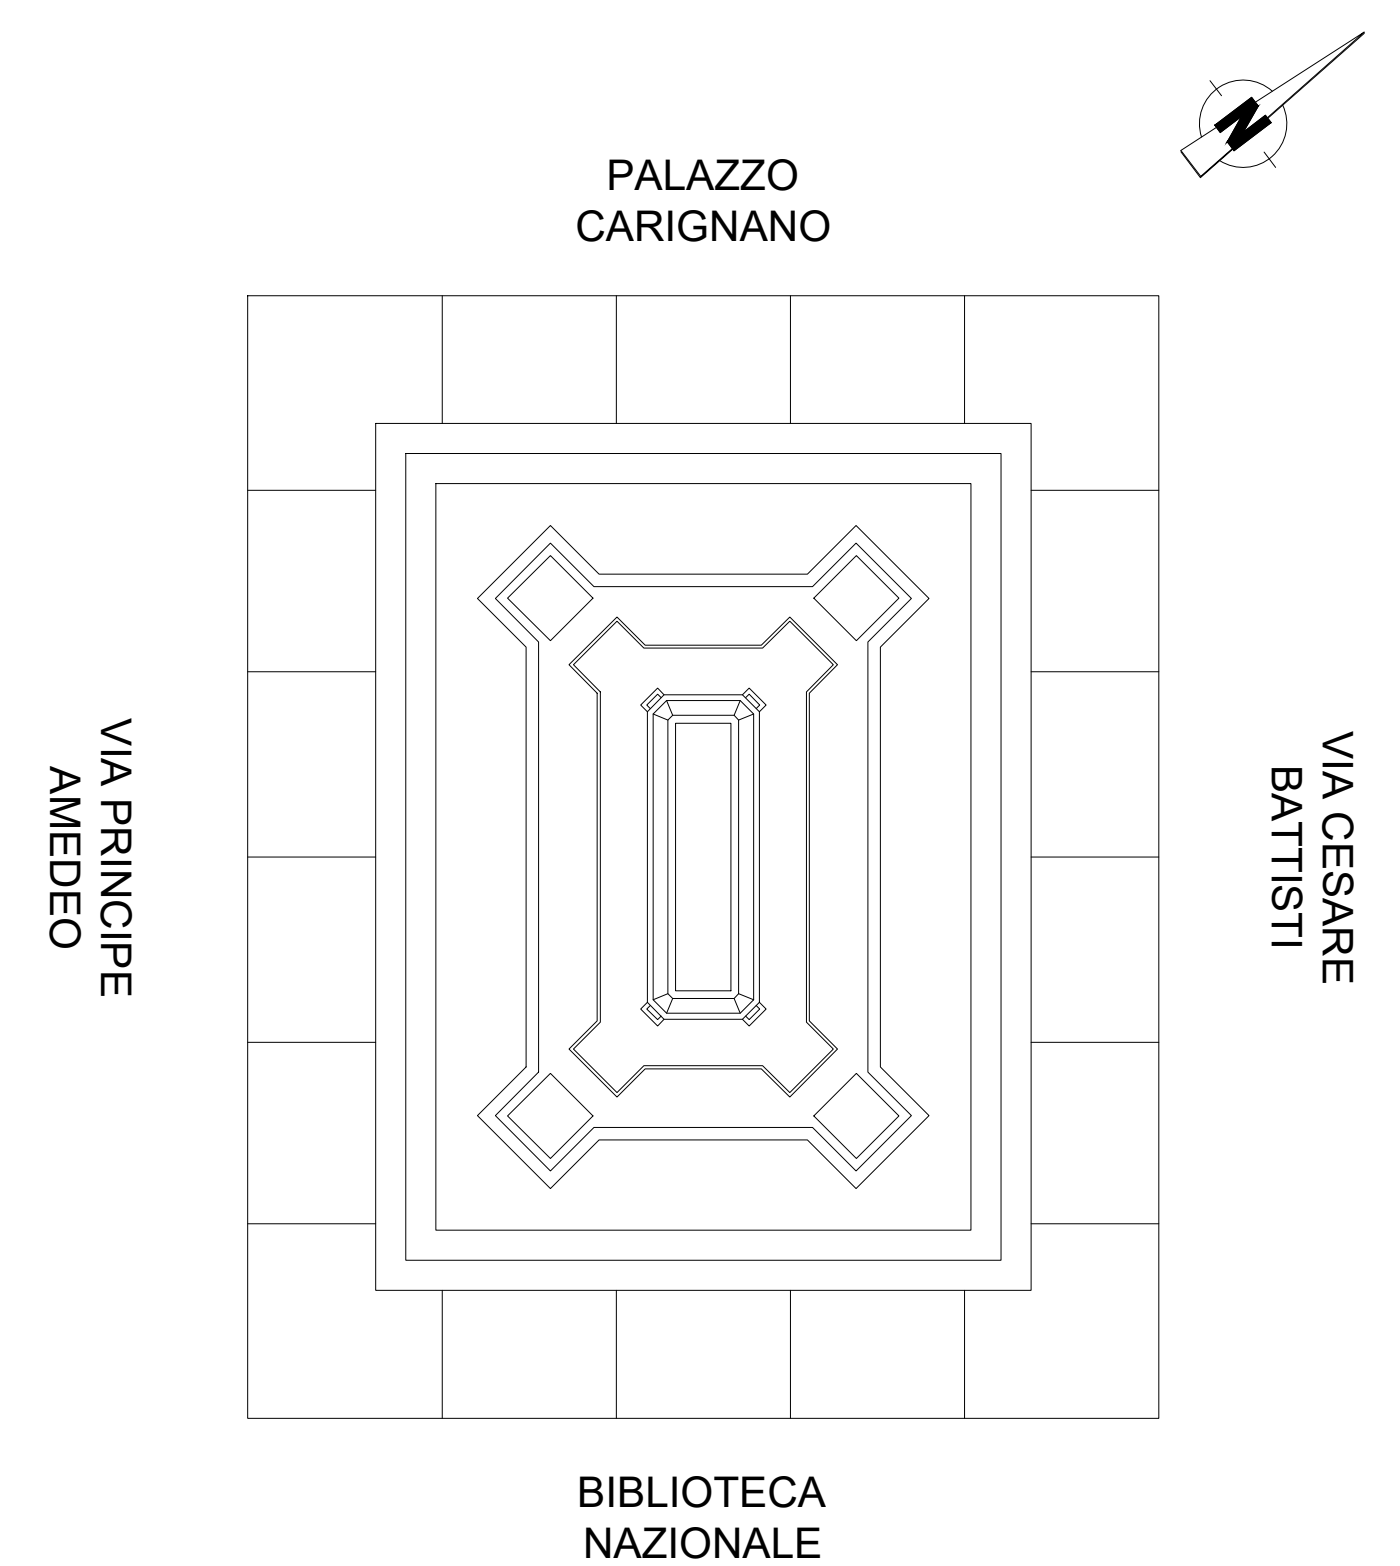

Demolizione della fondazione in muratura per inserimento strutture di sottomurazione del monumento



04 Prospetto nord
SCALA 1:50



05 Prospetto est
SCALA 1:50

MINISTERO DELLE INFRASTRUTTURE E DELLA MOBILITÀ SOSTENIBILI
STRUTTURA TECNICA DI MISSIONE

Mims
COMUNE DI TORINO
CITY OF TORINO

METROPOLITANA AUTOMATICA DI TORINO
LINEA 2 - TRATTA POLITECNICO - REBAUDENGO
PROGETTAZIONE DEFINITIVA
Lotto Costruttivo 2: Bologna - Politecnico

PROGETTO DEFINITIVO
 DIRETTORE PROGETTAZIONE: Responsabile impostazione discipline specialistiche
 IL PROGETTISTA: INFRA.TO INFRASTRUTTURE PER LA MOBILITÀ INFRASTRAPORTI.TO S.r.l.

URBANISTICO - MONUMENTO CARLO ALBERTO
 INTERVENTI DI TRASLAZIONE PROVVISORIA
 DEMOLIZIONI E COSTRUZIONI

REV.	DESCRIZIONE	DATA	REDAZIONE	CONTROLLO	APPROV.	VISTO
0	EMMISSIONE	15/07/23	SGulio	GGirella	GGirella	RCrova
1	Emmissione finale a seguito di verifica preventiva	13/11/23	SGulio	GGirella	GGirella	RCrova

ELABORATO: MTL2T1A2DURBMCAT_009
 REV. 0
 SCALA 1:50
 DATA 13/11/2023

STAZIONE APPALTANTE
 DIRETTORE DI DIVISIONE INFRASTRUTTURE E MOBILITÀ
 Ing. R. Bertasio
 RESPONSABILE UNICO DEL PROCEDIMENTO
 Ing. A. Strozziro