


| Abaco dei locali edifici esistenti |        |            |                     |
|------------------------------------|--------|------------|---------------------|
| Livello                            | Numero | Nome       | Area                |
| Piano terra                        | 1      | Edificio A | 37 m <sup>2</sup>   |
| Piano terra                        | 2      | Edificio E | 194 m <sup>2</sup>  |
| Piano terra                        | 3      | Edificio B | 50 m <sup>2</sup>   |
| Piano terra                        | 4      | Edificio C | 108 m <sup>2</sup>  |
| Piano terra                        | 5      | Edificio G | 185 m <sup>2</sup>  |
| Piano terra                        | 6      | Edificio D | 31 m <sup>2</sup>   |
| Piano terra                        | 7      | Edificio F | 156 m <sup>2</sup>  |
| Piano terra                        | 8      | Edificio H | 18 m <sup>2</sup>   |
| Piano terra                        | 9      | Magazzino  | 32 m <sup>2</sup>   |
| Piano terra                        | 10     | Magazzino  | 27 m <sup>2</sup>   |
| Piano terra                        | 11     | Cucina     | 41 m <sup>2</sup>   |
| Piano terra                        | 12     | Magazzino  | 15 m <sup>2</sup>   |
| Piano terra                        | 13     | Camera     | 30 m <sup>2</sup>   |
| Piano terra                        | 14     | Servizi    | 18 m <sup>2</sup>   |
| Piano terra                        | 15     | Bar        | 8 m <sup>2</sup>    |
| Piano terra                        | 16     | Magazzino  | 9 m <sup>2</sup>    |
| Piano terra                        | 17     | Selleria   | 18 m <sup>2</sup>   |
| Piano terra                        | 18     | Scuderie   | 9 m <sup>2</sup>    |
| Piano terra                        | 19     | Ufficio    | 10 m <sup>2</sup>   |
| Piano terra                        | 20     | Magazzino  | 20 m <sup>2</sup>   |
| Totale superfici                   |        |            | 1025 m <sup>2</sup> |

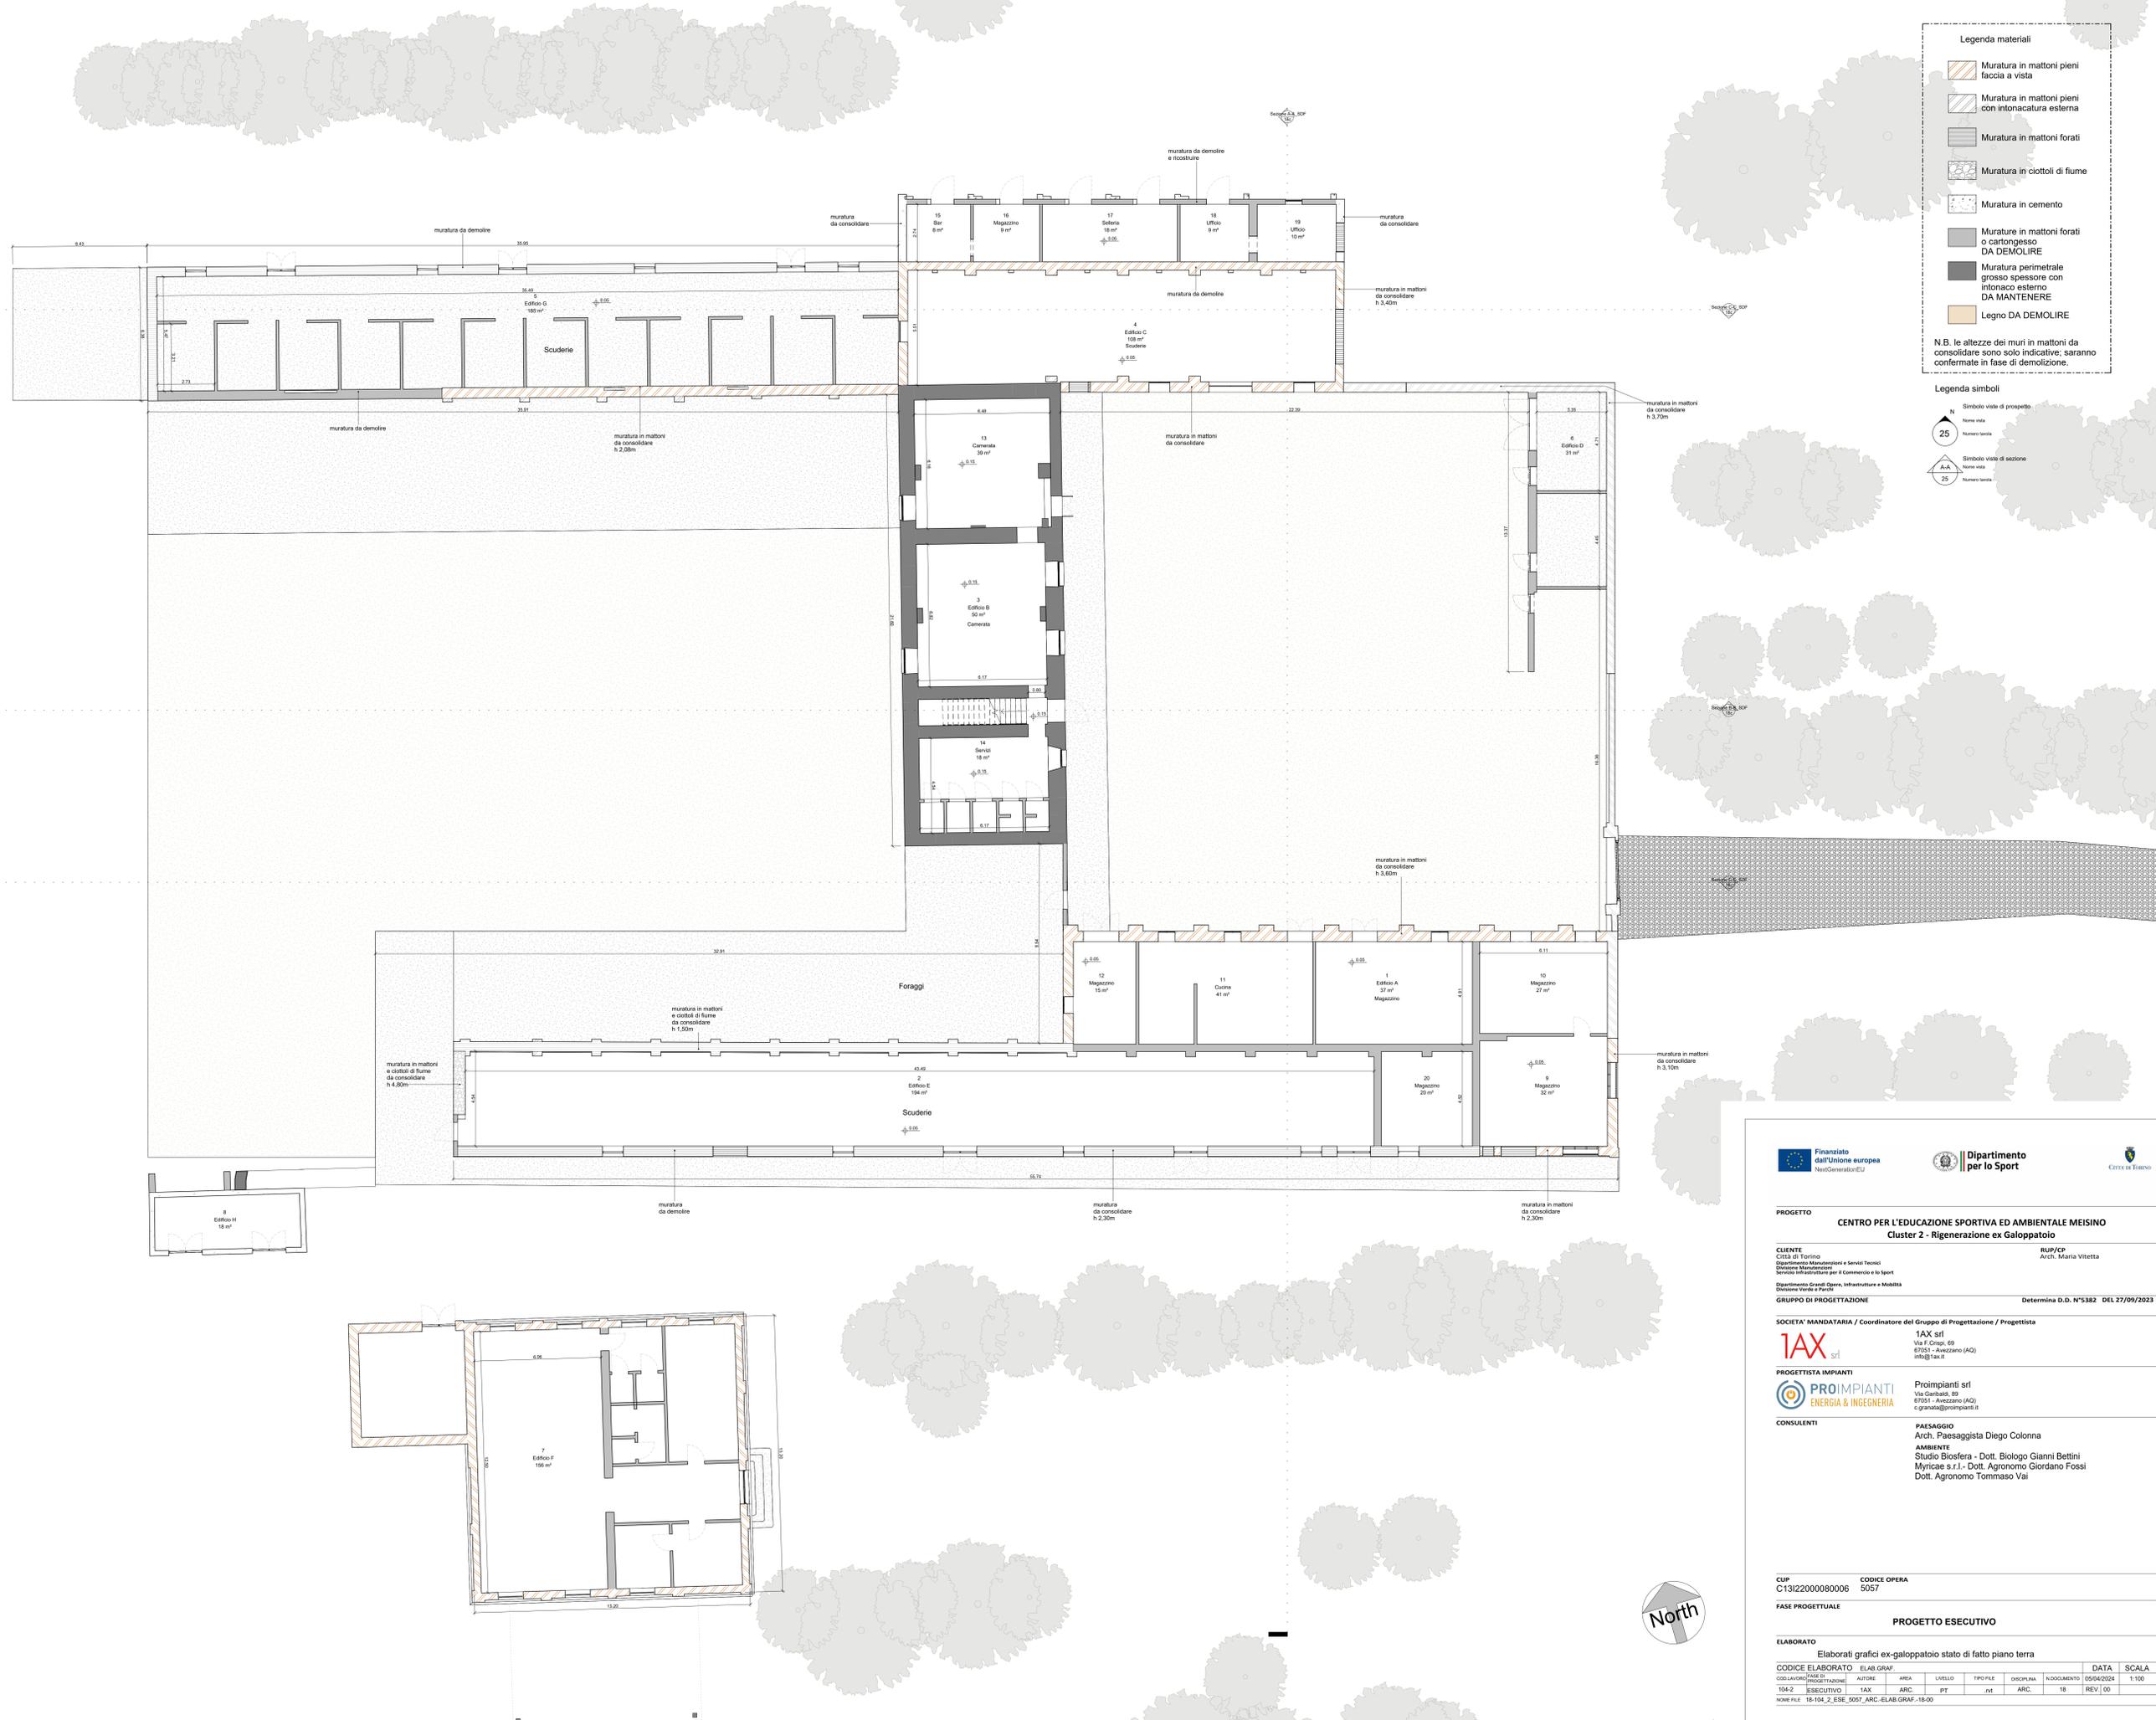

**Legenda materiali**

- Muratura in mattoni pieni faccia a vista
- Muratura in mattoni pieni con intonacatura esterna
- Muratura in mattoni forati
- Muratura in ciottoli di fiume
- Muratura in cemento
- Murature in mattoni forati o cartongesso DA DEMOLIRE
- Muratura perimetrale grosso spessore con intonaco esterno DA MANTENERE
- Legno DA DEMOLIRE

N.B. le altezze dei muri in mattoni da consolidare sono solo indicative: saranno confermate in fase di demolizione.

**Legenda simboli**

- Simbolo vista di prospetto
- Nome vista
- Numero tavola
- Simbolo vista di sezione
- Nome vista
- Numero tavola



**PROGETTO**  
CENTRO PER L'EDUCAZIONE SPORTIVA ED AMBIENTALE MEISINGO  
Cluster 2 - Rigenerazione ex Galoppatoio

**CLIENTE**  
CISA di Torino  
Dipartimento Manutenzioni e Servizi Tecnici  
Dipartimento Manutenzioni  
Servizio Infrastrutture per il Calcio e lo Sport  
Dipartimento Grandi Opere, Infrastrutture e Mobilità  
Divisione Verde e Parchi

**RUP/CP**  
Arch. Maria Vitezza

Determina D.D. N°5382 DEL 27/09/2023

**GRUPPO DI PROGETTAZIONE**  
SOCIETA' MANDATARIA / Coordinatore del Gruppo di Progettazione / Progettista

**TAX** srl  
Via Garibaldi, 85  
67051 - Avezzano (AQ)  
info@tax.it

**PROGETTISTA IMPIANTI**  
**PROIMPIANTI**  
ENERGIA & INGEGNERIA

Proimpianti srl  
Via Garibaldi, 85  
67051 - Avezzano (AQ)  
c.granata@proimpianti.it

**CONSULENTI**  
**PAESAGGIO**  
Arch. Paesaggista Diego Colonna

**AMBIENTE**  
Studio Biosfera - Dott. Biologo Gianni Bettini  
Myrica s.r.l. - Dott. Agronomo Giordano Fossi  
Dott. Agronomo Tommaso Vai

CUP: C13I2200080006 CODICE OPERA: 5057

FASE PROGETTUALE: **PROGETTO ESECUTIVO**

ELABORATO

| Elaborati grafici ex-galoppatoio stato di fatto piano terra |             |        |      |         |           |            | DATA       | SCALA  |
|---|-------------|--------|------|---------|-----------|------------|------------|--------|
| CODICE ELABORATO  | ELAB. GRAF. | AUTORE | AREA | LIVELLO | TIPO FILE | DISCIPLINA | MODIFICATO |        |
| 104-2   | ESECUTIVO   | TAX    | ARC. | PT      | PLT       | ARC.       | 18         | REV/00 |

WORK FILE: 18\_104\_2\_ESE\_5057\_ARC-ELAB.GRAF.-18-00