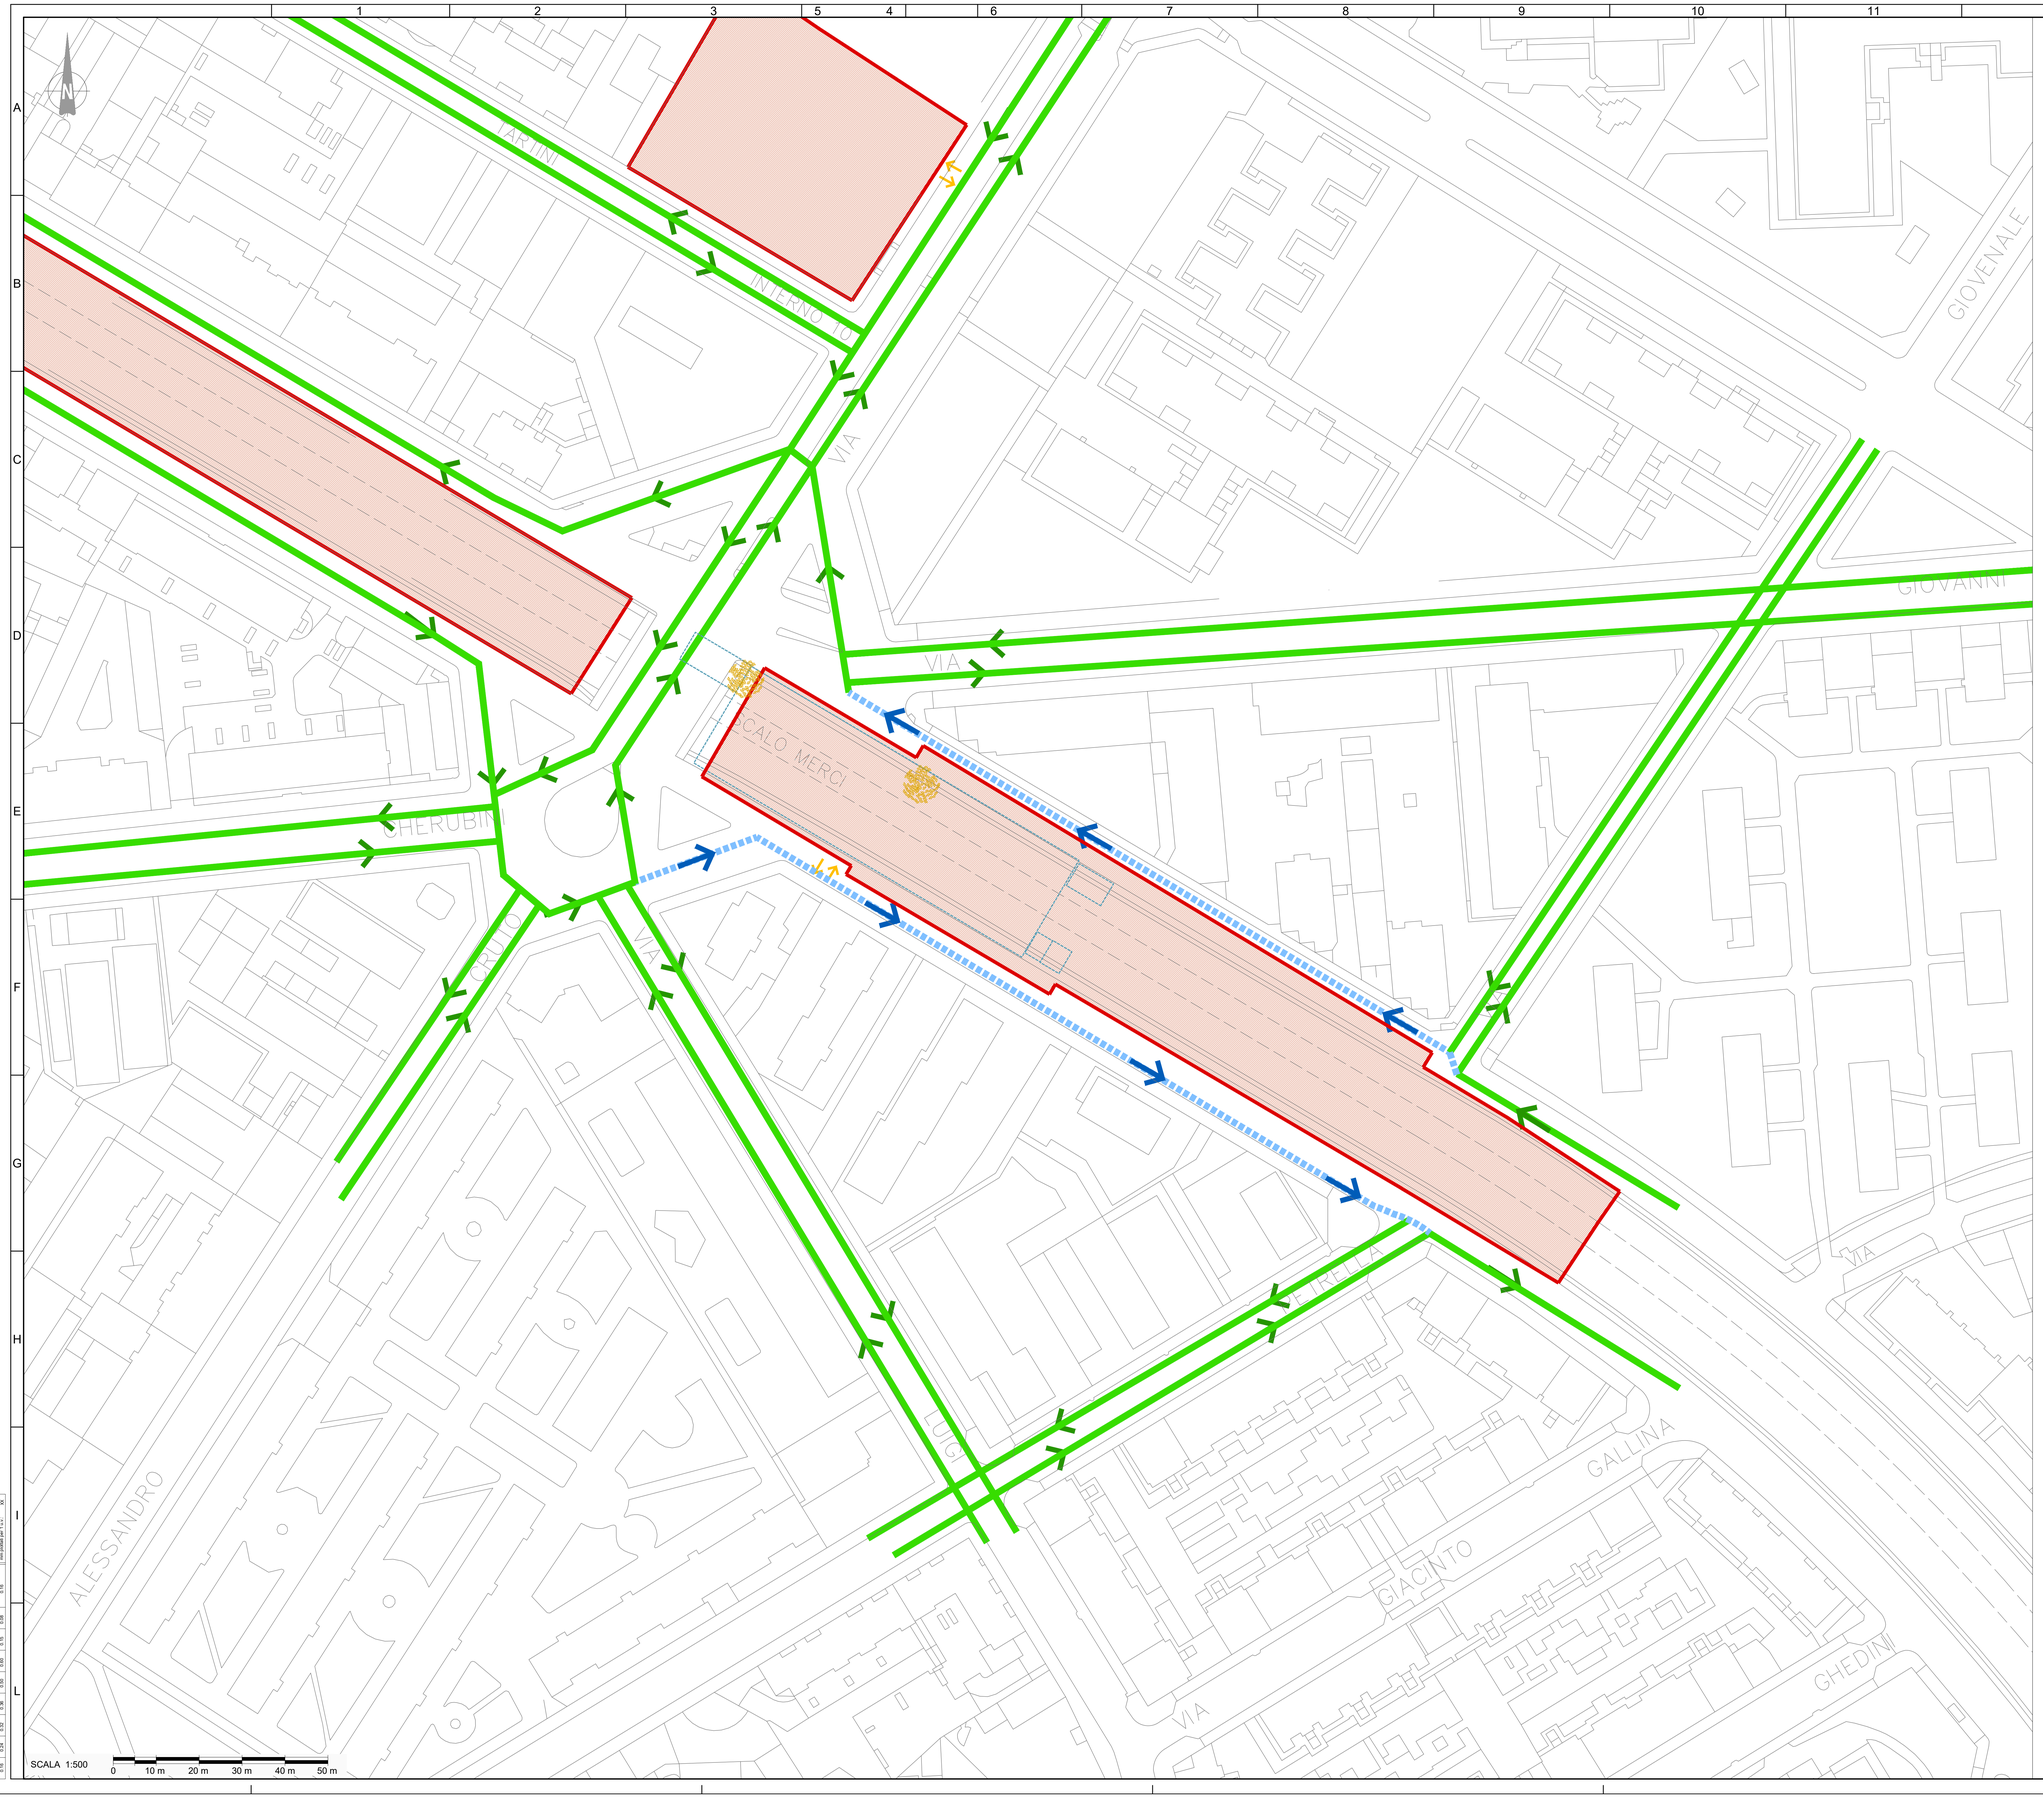

KEY PLAN

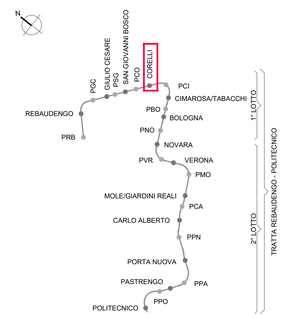

LEGENDA

- stazione
- AREE DI CANTIERE
  - Permanente (per opere in progetto)
- Barriere
- accesso area cantiere

VIABILITÀ
- esistente
- modificata
- modificata a servizio dei residenti, emergenza, etc...
- carreggiata chiusa
- viabilità regolata da semaforo
- attraversamento pedonale esistente
- attraversamento pedonale di cantiere

ALBERATURE
- alberi censiti lasciati in loco oggetto di monitoraggio
- Alberi da abbattere
- Alberi non interferiti
- Alberi da trapiantare

OPERE IN PROGETTO

- rimozione alberi interferenti alle future lavorazioni
- installazione cantiere con modifiche alla viabilità
- realizzazione stazioni e chiusura della copertura delle stazioni

VIABILITÀ

- chiusura di Via Gottardo, e restringimento della carreggiata, nel tratto compreso fra Via Giovenale Ancina e Via Giovanni Cravero (esclusi residenti) con deviazione su Via Giovenale Ancina e Via Giovanni Cravero

- chiusura di Via Sempione, e restringimento della carreggiata, nel tratto compreso fra Via Alessandro Cruto e Via Enrico Petrella (esclusi residenti) con deviazione su Via Liugi Pietracqa e Via Enrico Petrella

MINISTERO
DELLE INFRASTRUTTURE E DELLA MOBILITÀ SOSTENIBILI
STRUTTURA TECNICA DI MISSIONE

Mims

COMUNE DI TORINO

CITTÀ DI TORINO

METROPOLITANA AUTOMATICA DI TORINO
LINEA 2 - TRATTA POLITECNICO - REBAUDENGO
PROGETTAZIONE DEFINITIVA
Lotto Costruttivo 1: Rebaudengo - Bologna

PROGETTO DEFINITIVO

DIRETTORE PROGETTAZIONE Responsabile integrazione discipline specialistiche	IL PROGETTISTA	INFRA.TO infrastrutture per la mobilità — INFRATRASPORTI.TO S.r.l.
Ing. R. Crova Ordine degli Ingegneri della Provincia di Torino n. 6038S	Ing. F. Cocito Ordine degli Ingegneri della Provincia di Torino n. 8785X	**VIABILITA'** STAZIONE CORELLI Fase 1
BIM MANAGER Geom. L. D'Accardi		**ELABORATO**: MTL2T1A1D VIA SCO T 001 — REV. int. 0, est. 3 — **SCALA**: 1:500 — **DATA**: 31/01/2022

AGGIORNAMENTI

Fg. 1 di 1

REV.	DESCRIZIONE	DATA	REDATTO	CONTROL.	APPROV.	VISTO
0	EMISSIONE	31/01/22	IEC	Gle	FCo	RCr
1	AGGIORNAMENTO	02/08/22	IEC	Gle	FCo	RCr
2	REVISIONE PER AGGIORNAMENTI	10/11/22	IEC	Gle	FCo	RCr
3	EMISSIONE FINALE A SEGUITO DI VERIFICA PREVENTIVA	23/06/23	IEC	FRi	FCo	RCr
-	-	-	-	-	-	-

LOTTO 1	CARTELLA	15.1	18	MTL2T1A1D	VIASCOT001

STAZIONE APPALTANTE

DIRETTORE DI DIVISIONE INFRASTRUTTURE E MOBILITÀ
Ing. R. Bertasio

RESPONSABILE UNICO DEL PROCEDIMENTO
Ing. A. Strozziero