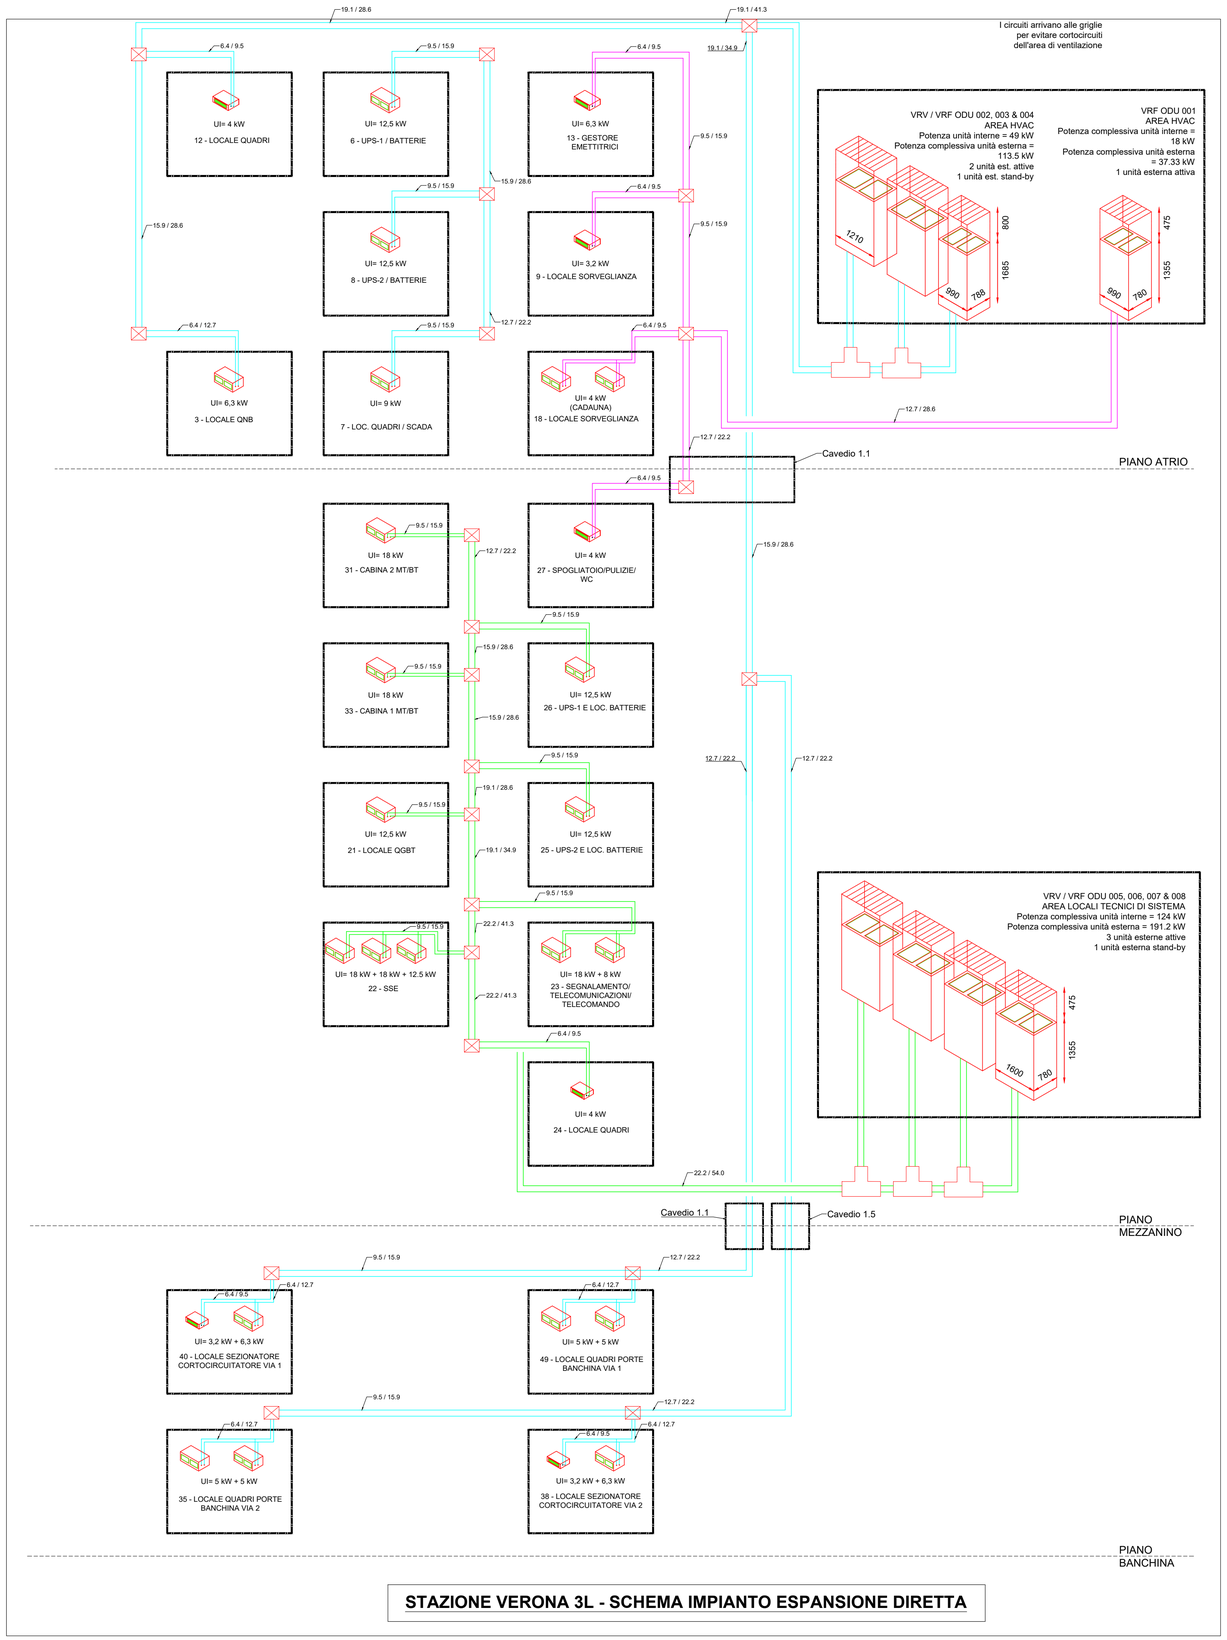

STAZIONE VERONA 3L - SCHEMA IMPIANTO ESPANSIONE DIRETTA

LEGENDA:

SIMBOLO	DESCRIZIONE
	Giunti per diramazione a 2 / 3 tubi per VRF
	Unità interna per sistema VRF del tipo a soffitto, vista o a parete potenzialità da schema
	Unità motocondensante in pompa di calore del tipo VRF con gas R410a. Potenzialità e composizione da disegno
	Selettore di flusso re sistema a recupero di calore a 3 tubi fino a 6 diramazioni
	Giunto a T per motocondensanti, per accoppiamento unità esterne
	Tubazioni liquido / gas per fluido refrigerante R410a in rame coibentato Dim. da schema
	Tubazioni liquido / gas per fluido refrigerante R410a in rame coibentato Dim. da schema
	Tubazioni liquido / gas per fluido refrigerante R410a in rame coibentato Dim. da schema

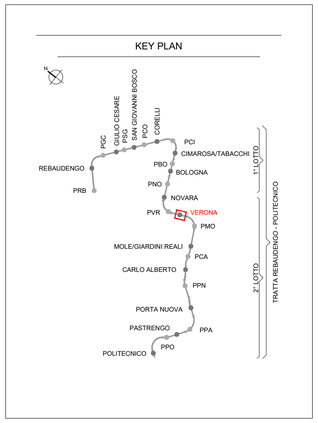

MINISTERO
DELLE INFRASTRUTTURE E DELLA MOBILITÀ SOSTENIBILI
STRUTTURA TECNICA DI MISSIONE

Mims

COMUNE DI TORINO

CITTA' DI TORINO

METROPOLITANA AUTOMATICA DI TORINO
LINEA 2 - TRATTA POLITECNICO - REBAUDENGO

PROGETTAZIONE DEFINITIVA
Lotto Costruttivo 2: Bologna - Politecnico

PROGETTO DEFINITIVO		
DIRETTORE PROGETTAZIONE Responsabile integrazione discipline specialistiche	IL PROGETTISTA	INFRA.TO infrastrutture per la mobilità — INFRATRASPORTI.TO S.r.l.
Ing. R. Crova Ordine degli Ingegneri della Provincia di Torino n. 6038S	Ing. F. Azzarone Ordine degli Ingegneri della Provincia di Torino n. 12287J	IMPIANTI NON DI SISTEMA - FUNZIONALI - STAZIONE VERONA IMPIANTO DI VENTILAZIONE E CONDIZIONAMENTO SCHEMA IMPIANTO ESPANSIONE DIRETTA

	ELABORATO	REV. int.	REV. est.	SCALA	DATA
BIM MANAGER Geom. L. D'Accardi	MTL2T1A2D IVCSVRK003	0	1	-	15/12/2022

Fg. 1 di 1

AGGIORNAMENTI

REV.	DESCRIZIONE	DATA	REDATTO	CONTROL.	APPROV.	VISTO
0	EMISSIONE	31/03/2022	LDM	AGH	FAZ	RCR
1	Emissione finale a seguito di verifica preventiva	15/12/2022	LDM	AGH	FAZ	RCR

LOTTO 2	CARTELLA	12.2.8	18	MTL2T1A2D IVCSVRK003

STAZIONE APPALTANTE

DIRETTORE DI DIVISIONE INFRASTRUTTURE E MOBILITÀ
Ing. R. Bertasio

RESPONSABILE UNICO DEL PROCEDIMENTO
Ing. A. Strozziero

RED	YELL	GREEN	CYAN	BLUE	MAG.	WHITE	COL.8	COLORS 9-255	Scale IN DTTAGLIO BIM
0.16	0.24	0.32	0.40	0.50	0.60	0.71	0.85	0.18 - 0.90	mm pen lineweight 1 = 1/96 in XX