




- ### LEGENDA
- Fasce di rispetto fiume (10m - 100m)
 - Limite fascia B
 - Limite sito Natura 2000
 - Perimetro area
- ### PERCORSI
- Ciclovía VenTo
 - percorsi
- ### VEGETAZIONE ESISTENTE
- Alberi esistenti
 - Alberatue esistenti sull'argine
 - Area di pregio naturalistico
 - Area di riforestazione recente
- ### QUOTE ALTIMETRICHE
- +210.40 quote stato di fatto (m s.l.m.)
 - ±0,0 quote di progetto (0,0=210,40 m s.l.m.)
- ### ELEMENTI ESISTENTI E NUOVE ATTIVITA'
- #### MANUFATTI
- A - Centro di educazione ambientale - Ex Galoppatoio
 - B - Deposito attrezzature sportive e bagni pubblici
 - C - Percorso didattico su pedana in metallo rialzata
 - D - Passerella di attraversamento ciclopedonale
- #### AREE GIOCHI
- E - Giochi arrampicata
 - F - Giochi tema natura
 - G - Giochi balance
 - H - Aula all'aperto
- #### AREE SPORT
- L - Area fitness
 - M - Skill Bike Park
 - N - Pump track
 - P - Cricket



TABELLA DELLE ALTEZZE DI PIENA

In rosso e in planimetria le sezioni relative al Parco


Sez. aggiunte	Progressiva SdF	Z _(T=20)	Z _(T=60)	Z _(T=75)	Z _(T=100)	Z _(T=200)	Z _(T=600)
	111.710	212.59	213.07	213.23	213.34	213.56	213.81
Sez.1	112.216	212.19	212.86	213.05	213.16	213.40	213.66
Sez.2	112.398	212.05	212.79	212.98	213.1	213.34	213.6
Sez.3	112.586	211.79	212.65	212.84	212.96	213.20	213.46
Sez.4	112.798	211.51	212.49	212.69	212.81	213.05	213.31
	112.854	211.43	212.45	212.65	212.77	213.01	213.27
	113.215	211.28	212.33	212.53	212.65	212.89	213.15
	113.572	211.26	212.26	212.46	212.58	212.82	213.08
	113.767	210.42	211.57	211.74	211.84	212.04	212.26
	113.786	210.23	211.26	211.37	211.43	211.57	211.72
	113.828	208.33	209.08	209.23	209.32	209.51	209.71
	113.840	208.47	209.29	209.47	209.57	209.78	210.01
	113.868	208.45	209.27	209.44	209.55	209.76	209.99
Sez. 5	113.897	208.43	209.26	209.43	209.54	209.76	209.99
Sez. 6	114.054	208.31	209.18	209.38	209.50	209.74	210.01
	114.088	208.29	209.16	209.37	209.49	209.74	210.01

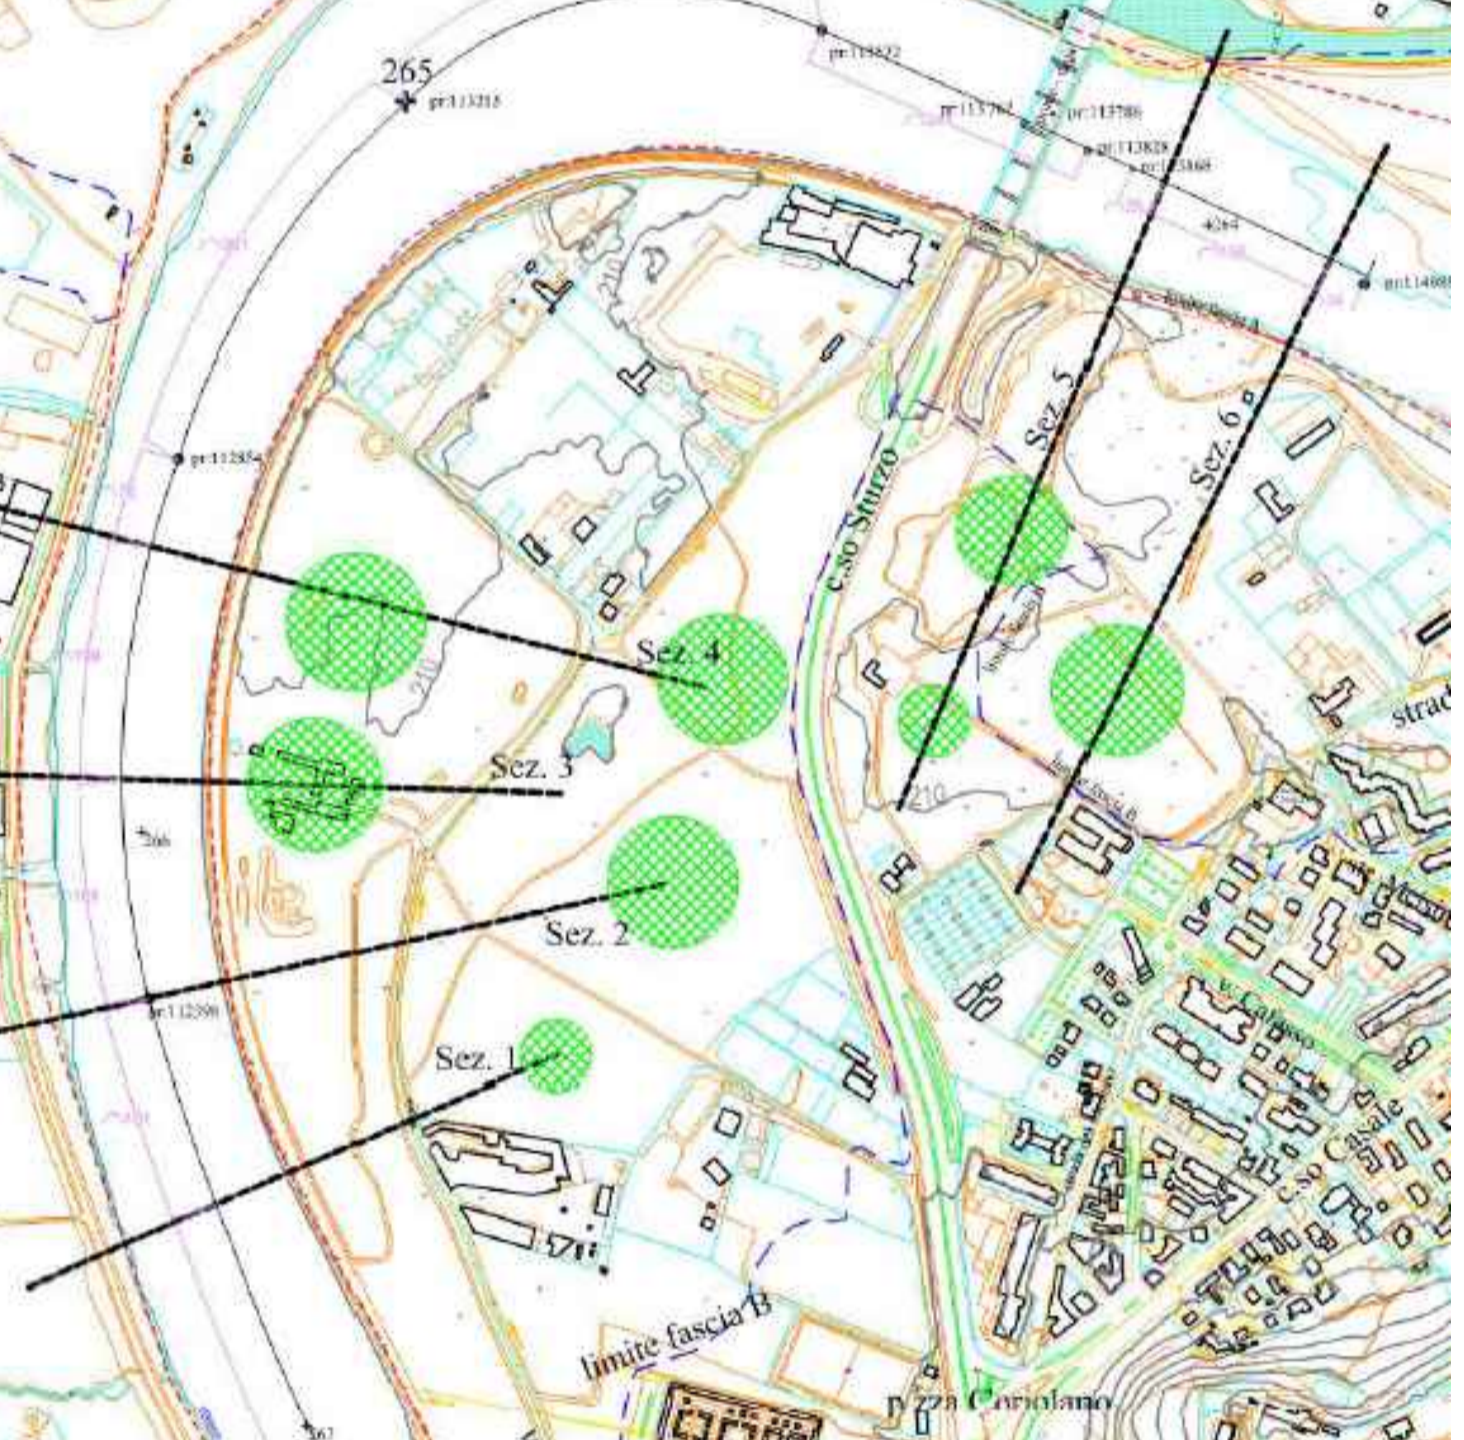

SEZIONI DELLO STATO DI FATTO CON I PRINCIPALI TEMPI DI RITORNO DELLE PIENE (scala 1:1000)

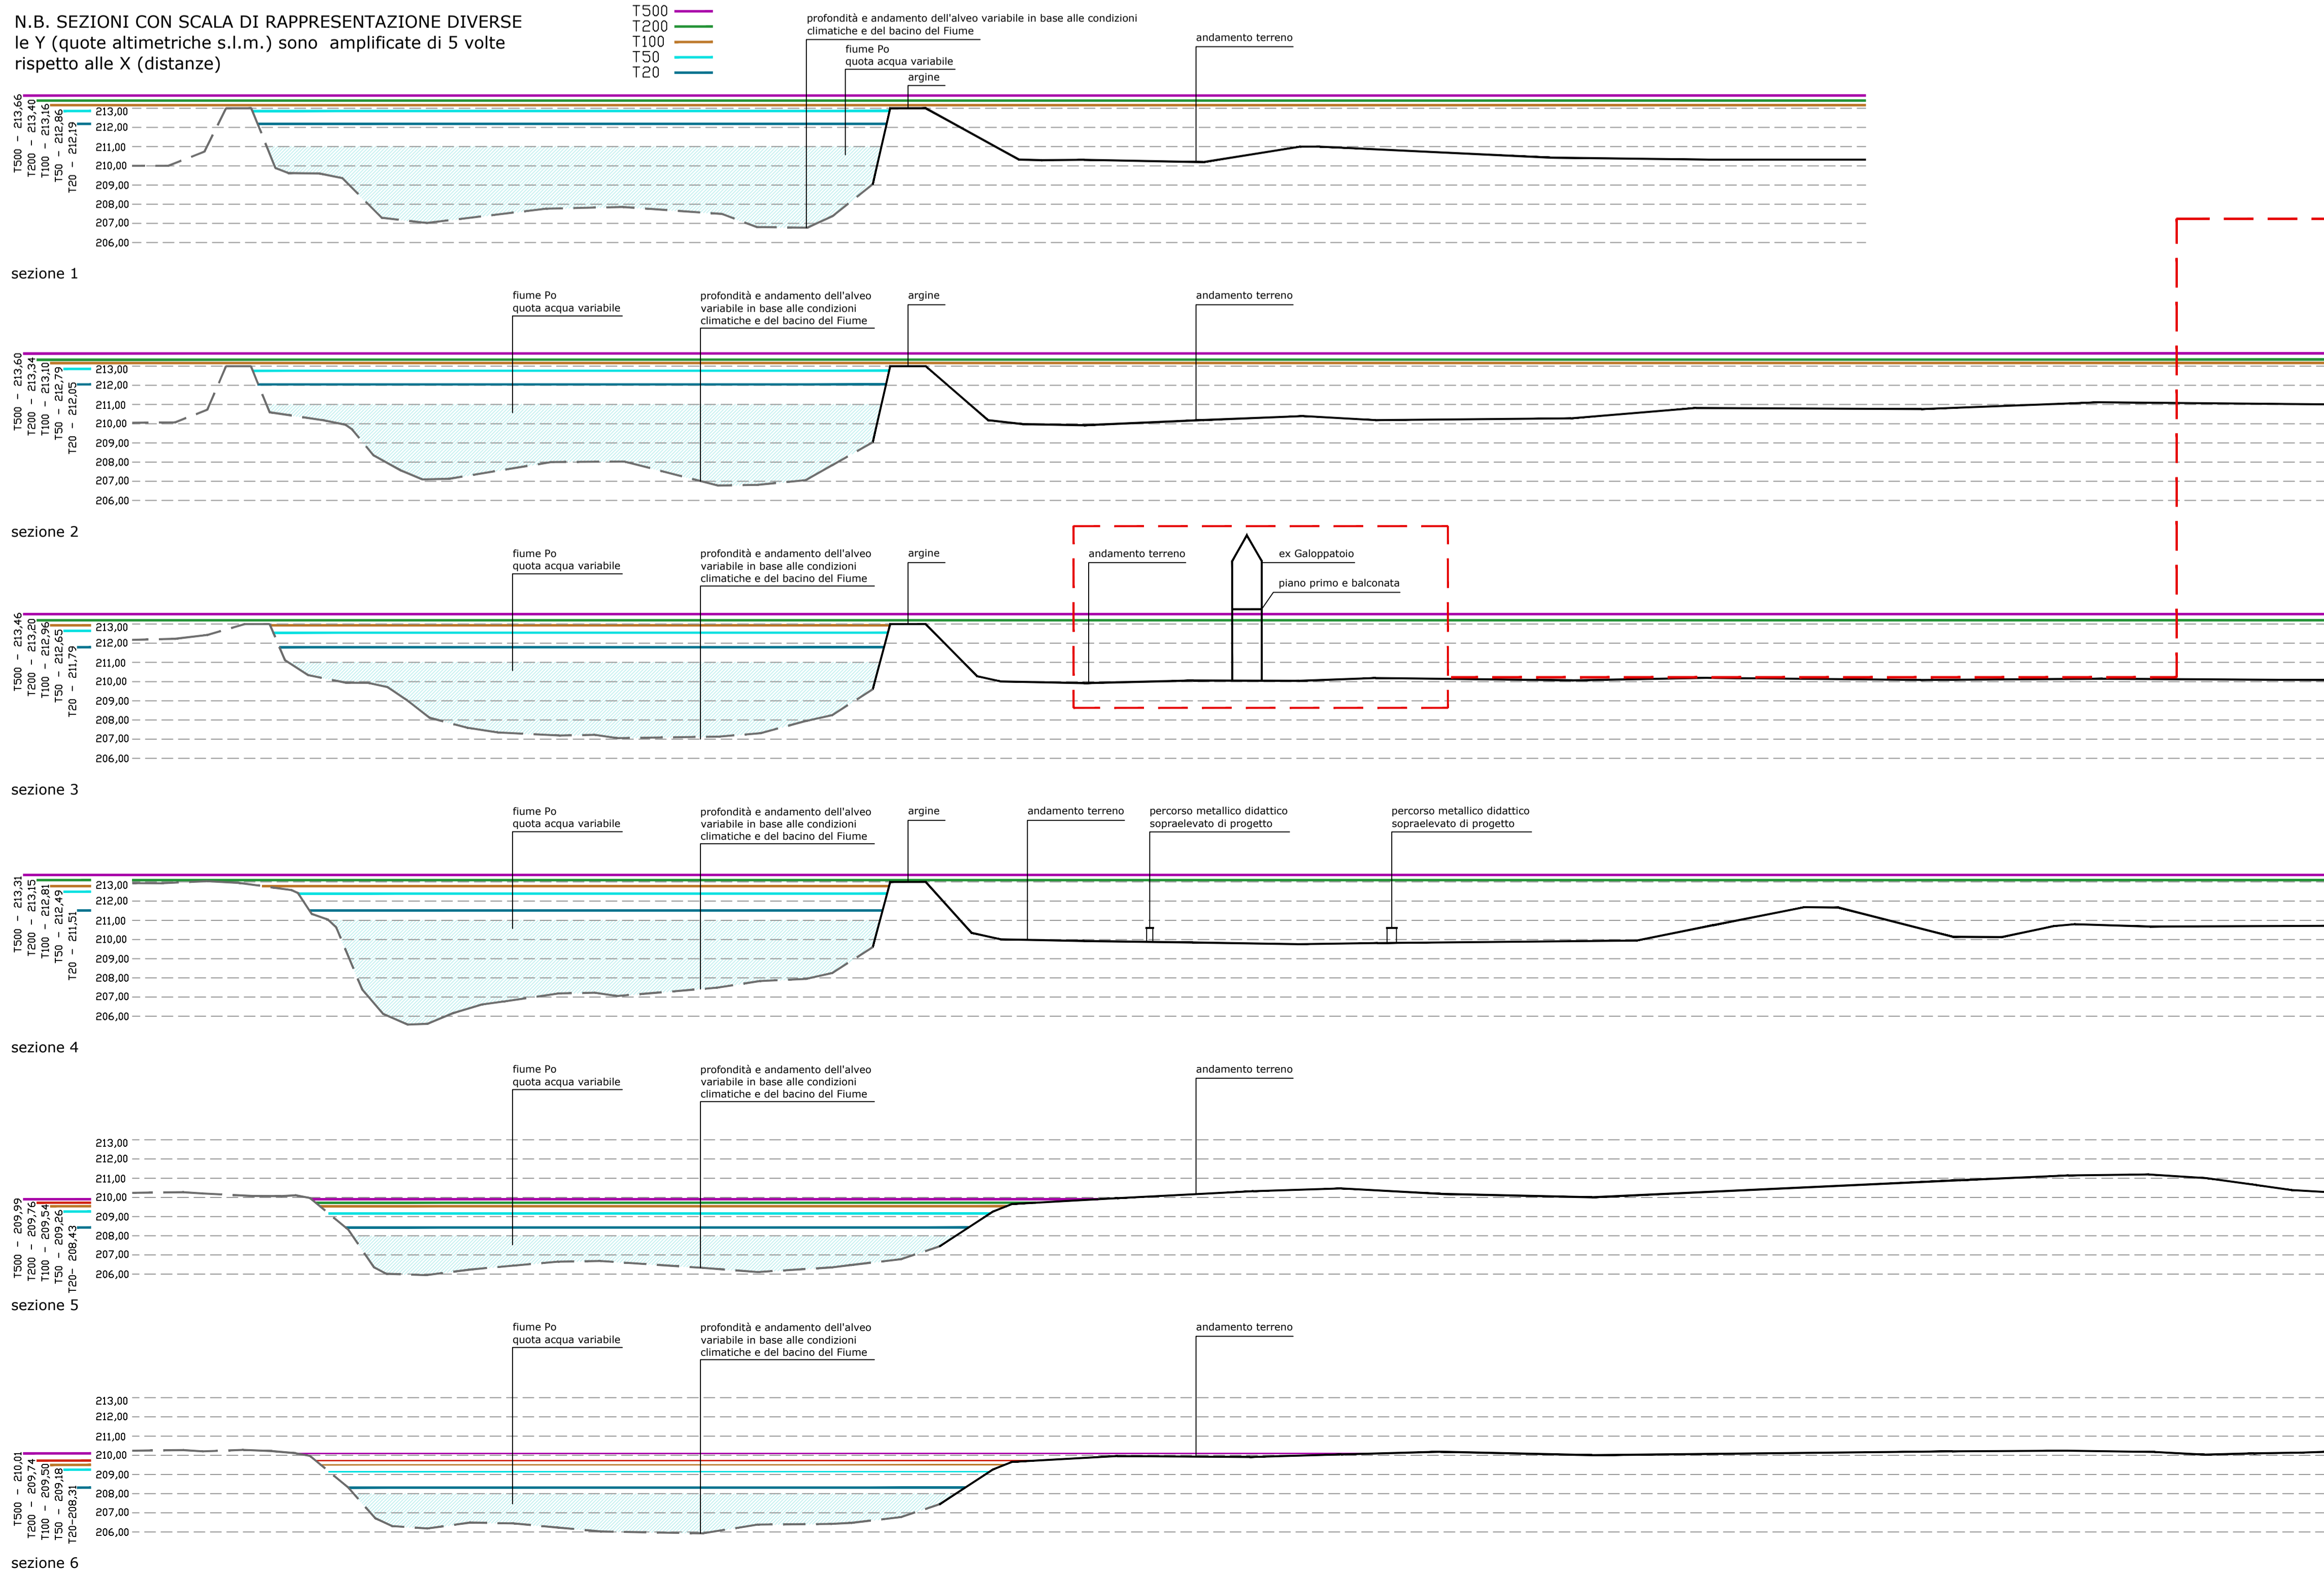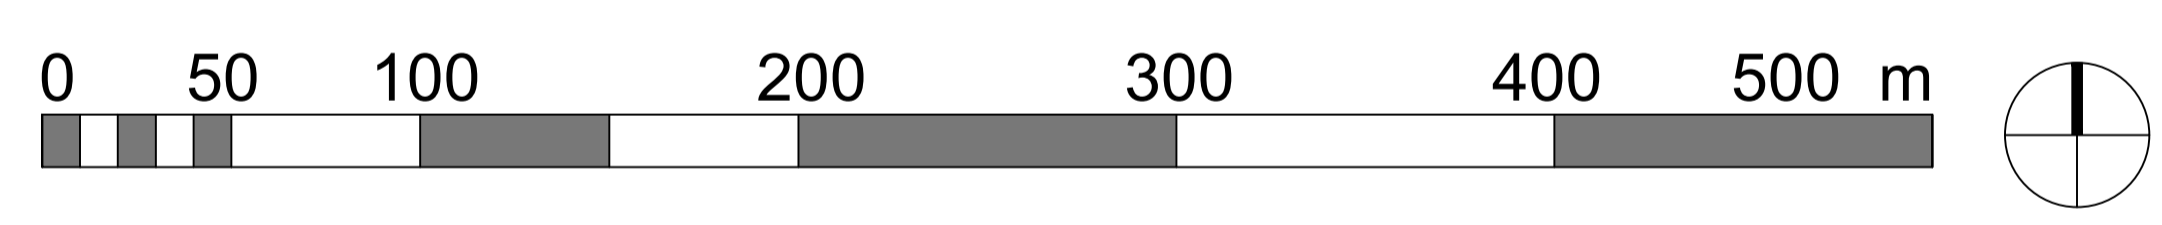

Dettaglio Ex Galoppatoio (stato di fatto e progetto)
Livello piena T500=213,46 m s.l.m. (+3,06 m rispetto allo zero di progetto (piano terra) - scala 1:500

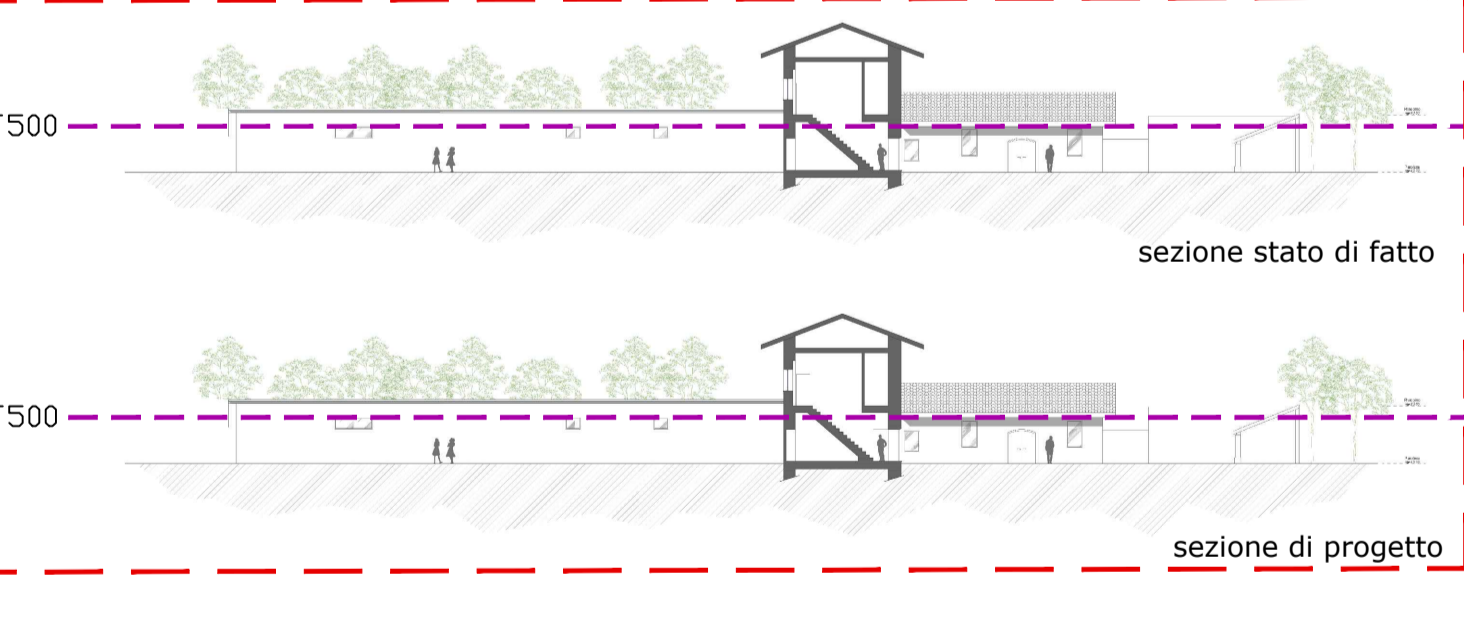

PROGETTO
 CENTRO PER L'EDUCAZIONE SPORTIVA ED AMBIENTALE MEISINO
 Cluster 1 - Cittadella dello Sport

CLIENTE
 Città di Torino
 Dipartimento Manutenzioni e Servizi Tecnici
 Direzione Manutenzioni
 Servizio Infrastrutture per il Commercio e lo Sport
 Dipartimento Servizi Operativi, Infrastrutture e Mobilità
 Direzione Venie e Parchi

PROGETTISTA IMPIANTI
PROIMPIANTI
 ENERGIA & INGEGNERIA

GEOLOGO
 Dott. Geologo Andrea Piano
 Via Primavera 2
 14100 - Asti
 andrea@astipianogeologi.it

CONSULENTI
 PAESAGGIO
 Arch. Paesaggista Diego Colonna
 AMBIENTE
 Studio Biosfera - Dott. Biologo Gianni Bettini
 Myricae s.r.l. - Dott. Agronomo Giordano Fossi
 Dott. Agronomo Tommaso Vai

CUP
 C15B2200090006

CODICE OPERA
 9056

FASE PROGETTUALE
 PROGETTO ESECUTIVO

ELABORATO
 Rilievo topografico

CODICE ELABORATO	COLLABORATORE	FASE DI PROGETTAZIONE	AUTORE	AREA	LIVELLO	TIPO FILE	DISCIPLINA	N. DOCUMENTI	DATA	SCALA
154-2	ESECUTIVO	TAX	LAND			.dwg		16a	05/04/2024	1:2000

NOME FILE: 154-104_1_ESC_0506_PAES-PLAN-GEN-154-00