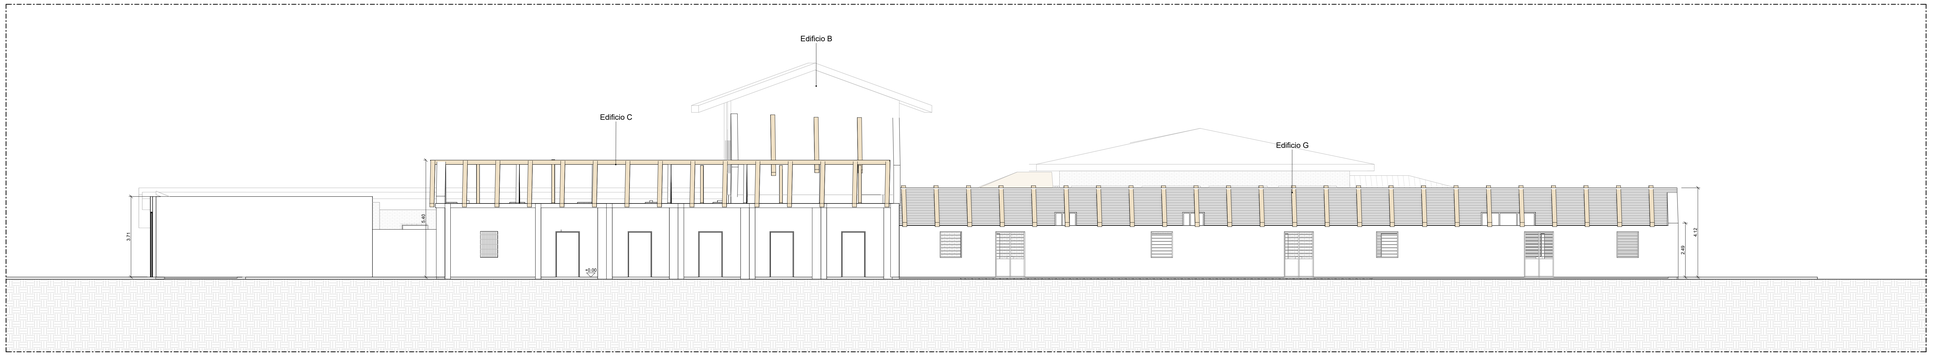

① Prospetto Nord_SDF
1 : 100

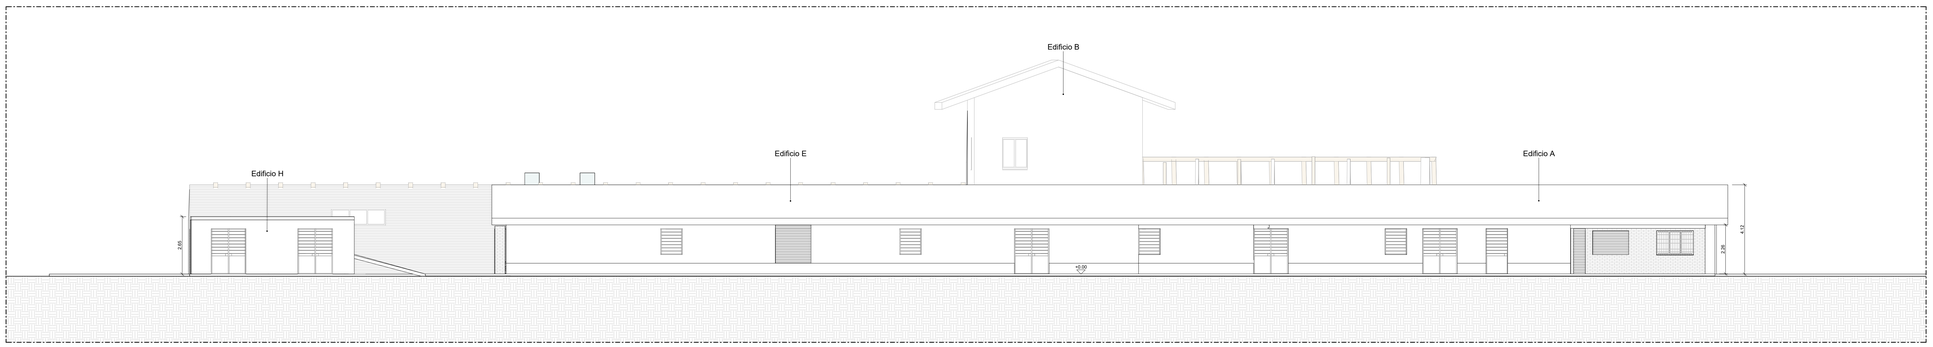

② Prospetto Sud_SDF
1 : 100

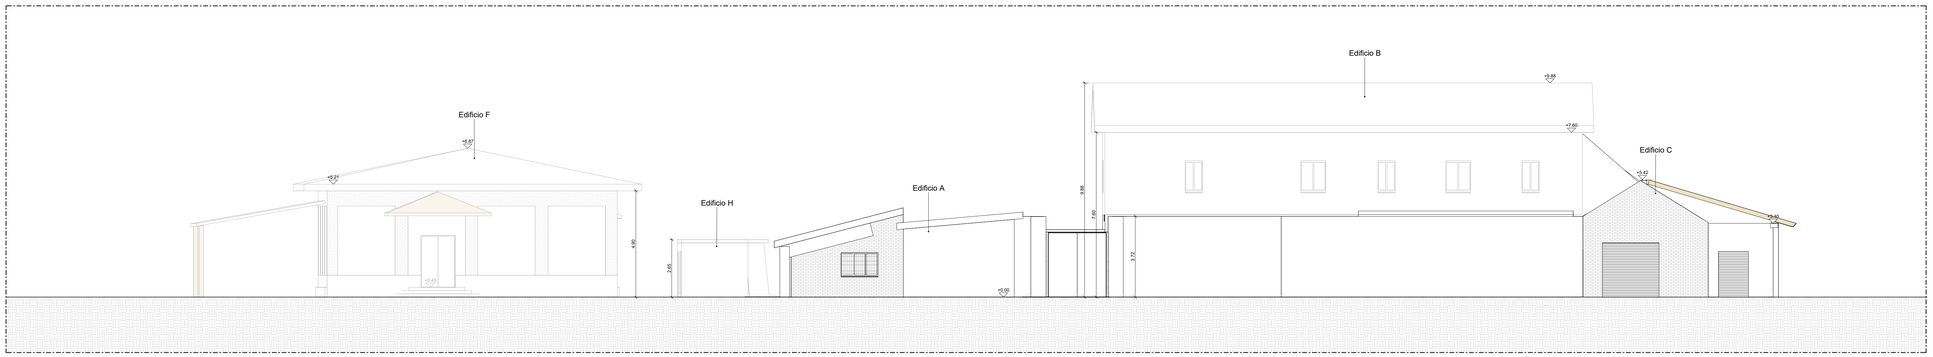

③ Prospetto Est_SDF
1 : 100

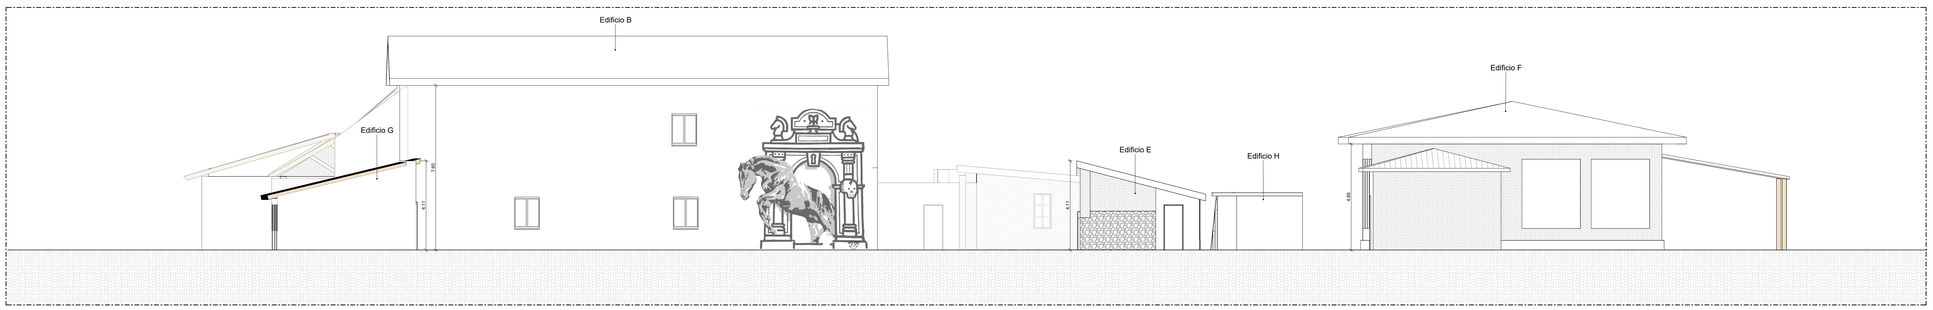

④ Prospetto Ovest_SDF
1 : 100

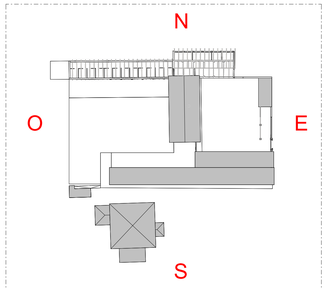

Legenda materiali

- Intonaco
- Muratura in mattoni pieni faccia a vista
- Muratura in mattoni forati DA DEMOLIRE
- Ciottoli di fiume
- Tegole
- Legno

Finanziato dall'Unione europea NextGenerationEU

Dipartimento per lo Sport

Città di Torino

PROGETTO

CENTRO PER L'EDUCAZIONE SPORTIVA ED AMBIENTALE MEISINO
Cluster 2 - Rigenerazione ex Galoppatoio

CLIENTE
Città di Torino
Dipartimento Manutenzioni e Servizi Tecnici
Divisione Manutenzioni
Servizio Infrastrutture per il Commercio e lo Sport

Dipartimento Grandi Opere, Infrastrutture e Mobilità
Divisione Verde e Parchi

RUP/CP
Arch. Maria Vitetta

GRUPPO DI PROGETTAZIONE

Determina D.D. N°5382 DEL 27/09/2023

SOCIETA' MANDATARIA / Coordinatore del Gruppo di Progettazione / Progettista

1AX srl
Via F.Crispi, 69
67051 - Avezzano (AQ)
info@1ax.it

PROGETTISTA IMPIANTI

Proimpianti srl
Via Garibaldi, 89
67051 - Avezzano (AQ)
c.granata@proimpianti.it

CONSULENTI

PAESAGGIO
Arch. Paesaggista Diego Colonna

AMBIENTE
Studio Biosfera - Dott. Biologo Gianni Bettini
Myricae s.r.l.- Dott. Agronomo Giordano Fossi
Dott. Agronomo Tommaso Vai

CUP
C13I22000080006

CODICE OPERA
5057

FASE PROGETTUALE

PROGETTO ESECUTIVO

ELABORATO

Elaborati grafici ex-galoppatoio stato di fatto prospetti

CODICE ELABORATO	ELAB.GRAF.							DATA	SCALA
COD.LAVORO	FASE DI PROGETTAZIONE	AUTORE	AREA	LIVELLO	TIPO FILE	DISCIPLINA	N.DOCUMENTO	05/04/2024	1:100
104-2	ESECUTIVO	1AX	ARC.		.rvt	ARC	18b	REV. 00	

NOME FILE 18b-104_2_ESE_5057_ARC.-ELAB.GRAF.-18b-00