


ZOOM AREA GIOCHI - SCALA 1:500

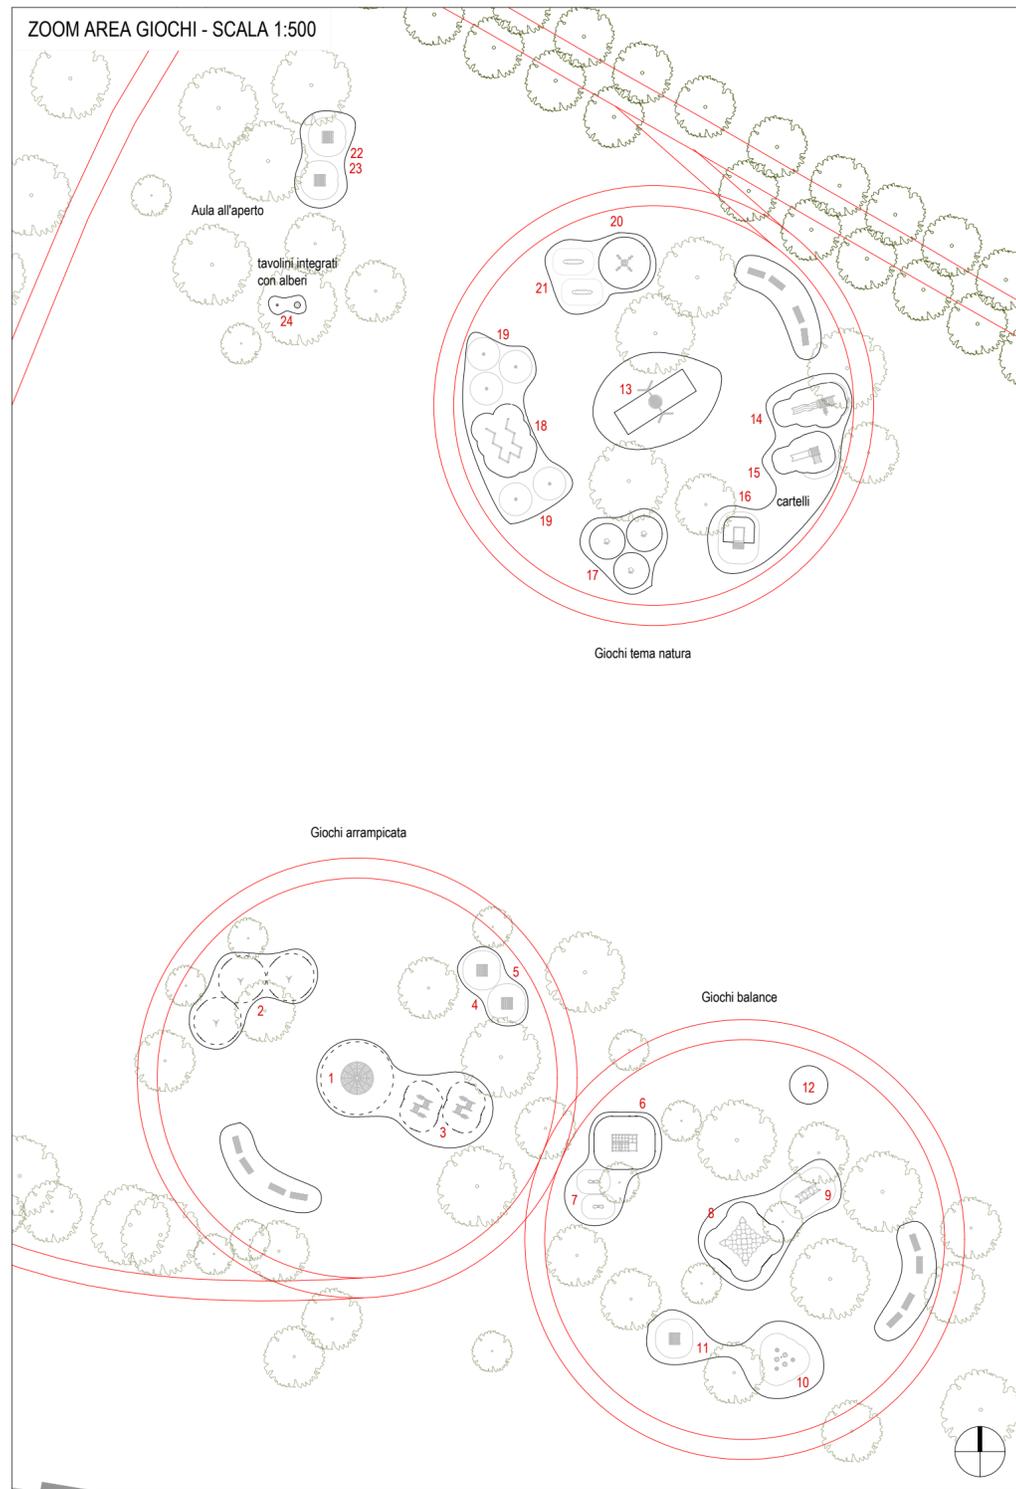

	nome	prod.	q.	immagine		nome	prod.	q.	immagine
Giochi arrampicata					Giochi tema natura				
1	apollo		1		13	bird's nest swing		1	
2	goblin's climbing		3		14	activity tower		1	
3	climbing frame		2		15	slide		1	
4	play hut		2		16	ladybird playhouse		1	
5	compass		1		17	froggy		3	
	panchine		4		18	goblin's track		1	
Giochi balance					Aule all'aperto				
6	3d climbing frame		1		22	play hut		2	
7	carbon		2		23	window play panel		1	
8	surfy		1		24	tavolini integrati con alberi		n	
9	balancing bridge		1			sedute su ciocchi di legno		n	
10	union		1						
11	play hut		1						
12	telescope		1						
	panchine		4						

REV.	DATE / DATA	DESCRIPTION / DESCRIZIONE	DRAWN DISEGNATO	CHECKED CONTROLLATO	APPROVED APPROVATO
00	15/03/2023	Emissione	MRN	BRB	BRB



PROGETTO

Parco dello Sport e dell'educazione Ambientale Cluster 1 - Cittadella dello Sport

CLIENTE
Città di Torino
Dipartimento Manutenzioni e Servizi Tecnici
Divisione Manutenzioni
Servizio Infrastrutture per il Commercio e lo Sport
Dipartimento Grandi Opere, Infrastrutture e Mobilità
Divisione Verde e Parchi

RUP/CP
Arch. Maria Vitetta

GRUPPO DI PROGETTAZIONE Determina D.D. N°4479 DEL 28/09/2022

SOCIETA' MANDATARIA / Coordinatore del Gruppo di Progettazione / Progettista
Arch. Vittorio Iacomussi (CGP/PRG)
VIA ANDORNO, 22
10153 - TORINO
studio@deferrariarchitetti.it

PROGETTISTA ARCHITETTONICO / CLP
ipe | progetti consulting
Arch. Giorgia Maria Barbano (CPS/CLP)
C.SO PRINCIPE ODDONE, 70
10152 - TORINO
g.barbano@ipeprogetti.it

PROGETTISTA DEL PAESAGGIO / CLP
lineeverdi
Chiara Bruno Otella (CLP)
C.SO REGINA MARGHERITA, 104
10152 - TORINO
info@lineeverdi.com

Stefania Naretto (CLP)
C.SO REGINA MARGHERITA, 104
10152 - TORINO
info@lineeverdi.com

PROGETTISTA STRUTTURALE / CLP
ipe | progetti engineering
Ing. Innocente Porrone (CLP)
C.SO PRINCIPE ODDONE, 70
10152 - TORINO
i.porrone@ipeprogetti.it

CUP **C15B2200090006** CODICE LAVORO **5056**

CODICE SERVIZIO **ST-IFCOMSP**

CODICE LAVORO **NU-ED/PAES**

FASE PROGETTUALE **PROGETTO DI FATTIBILITA' TECNICA ED ECONOMICA APPALTO**


ELABORATO **Tavole Sport - aree giochi**

CODICE ELABORATO	ELAB.GRAF.	DATA	SCALA						
COMMESSA	FASE DI PROGETTAZIONE	AUTORE	AREA	LIVELLO	TIPO FILE	DISCIPLINA	N. DOCUMENTO	15/03/2023	1:500
C22-069	FATTIBILITA'	LV-IPE.C.	PAE.-ARCH.	-	.dwg	-	19 di 31	REV. 00	-
NOME FILE C22-069-ST-IFCOMSP-5056-A-ELAB.GRAF.-19-00-Elaboratigraficiaregiochi									



SPECIFICHE DI PAVIMENTAZIONI CONFORMI ALLE NORMATIVE EN 1177 e EN 933-1

Pavimentazione antitrauma in pisello lavato -
Pavimentazione di sicurezza per aree da gioco amiche dell'ambiente, sicura, molto protettiva, durevole. È realizzata in ghiaino naturale (pisello lavato), va posata sulla superficie di impatto dei giochi per parco e mantiene una funzione ammortizzante contro le cadute. L'altezza di caduta massima è di 2 metri con uno spessore di 20-25 cm, aumentando fino a 3 metri in caso di spessore di 30-40 cm.

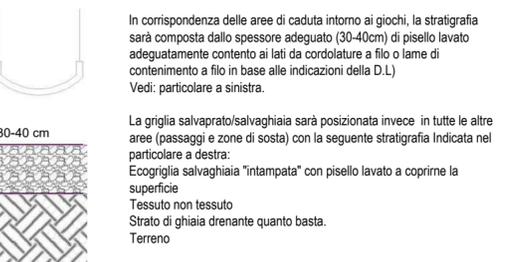

SEZIONE DI DETTAGLIO - GRIGLIA SALVAGHIAIA/SALVAPRATO

IMMAGINE DI RIFERIMENTO