PLANIMETRIA COPERTURA

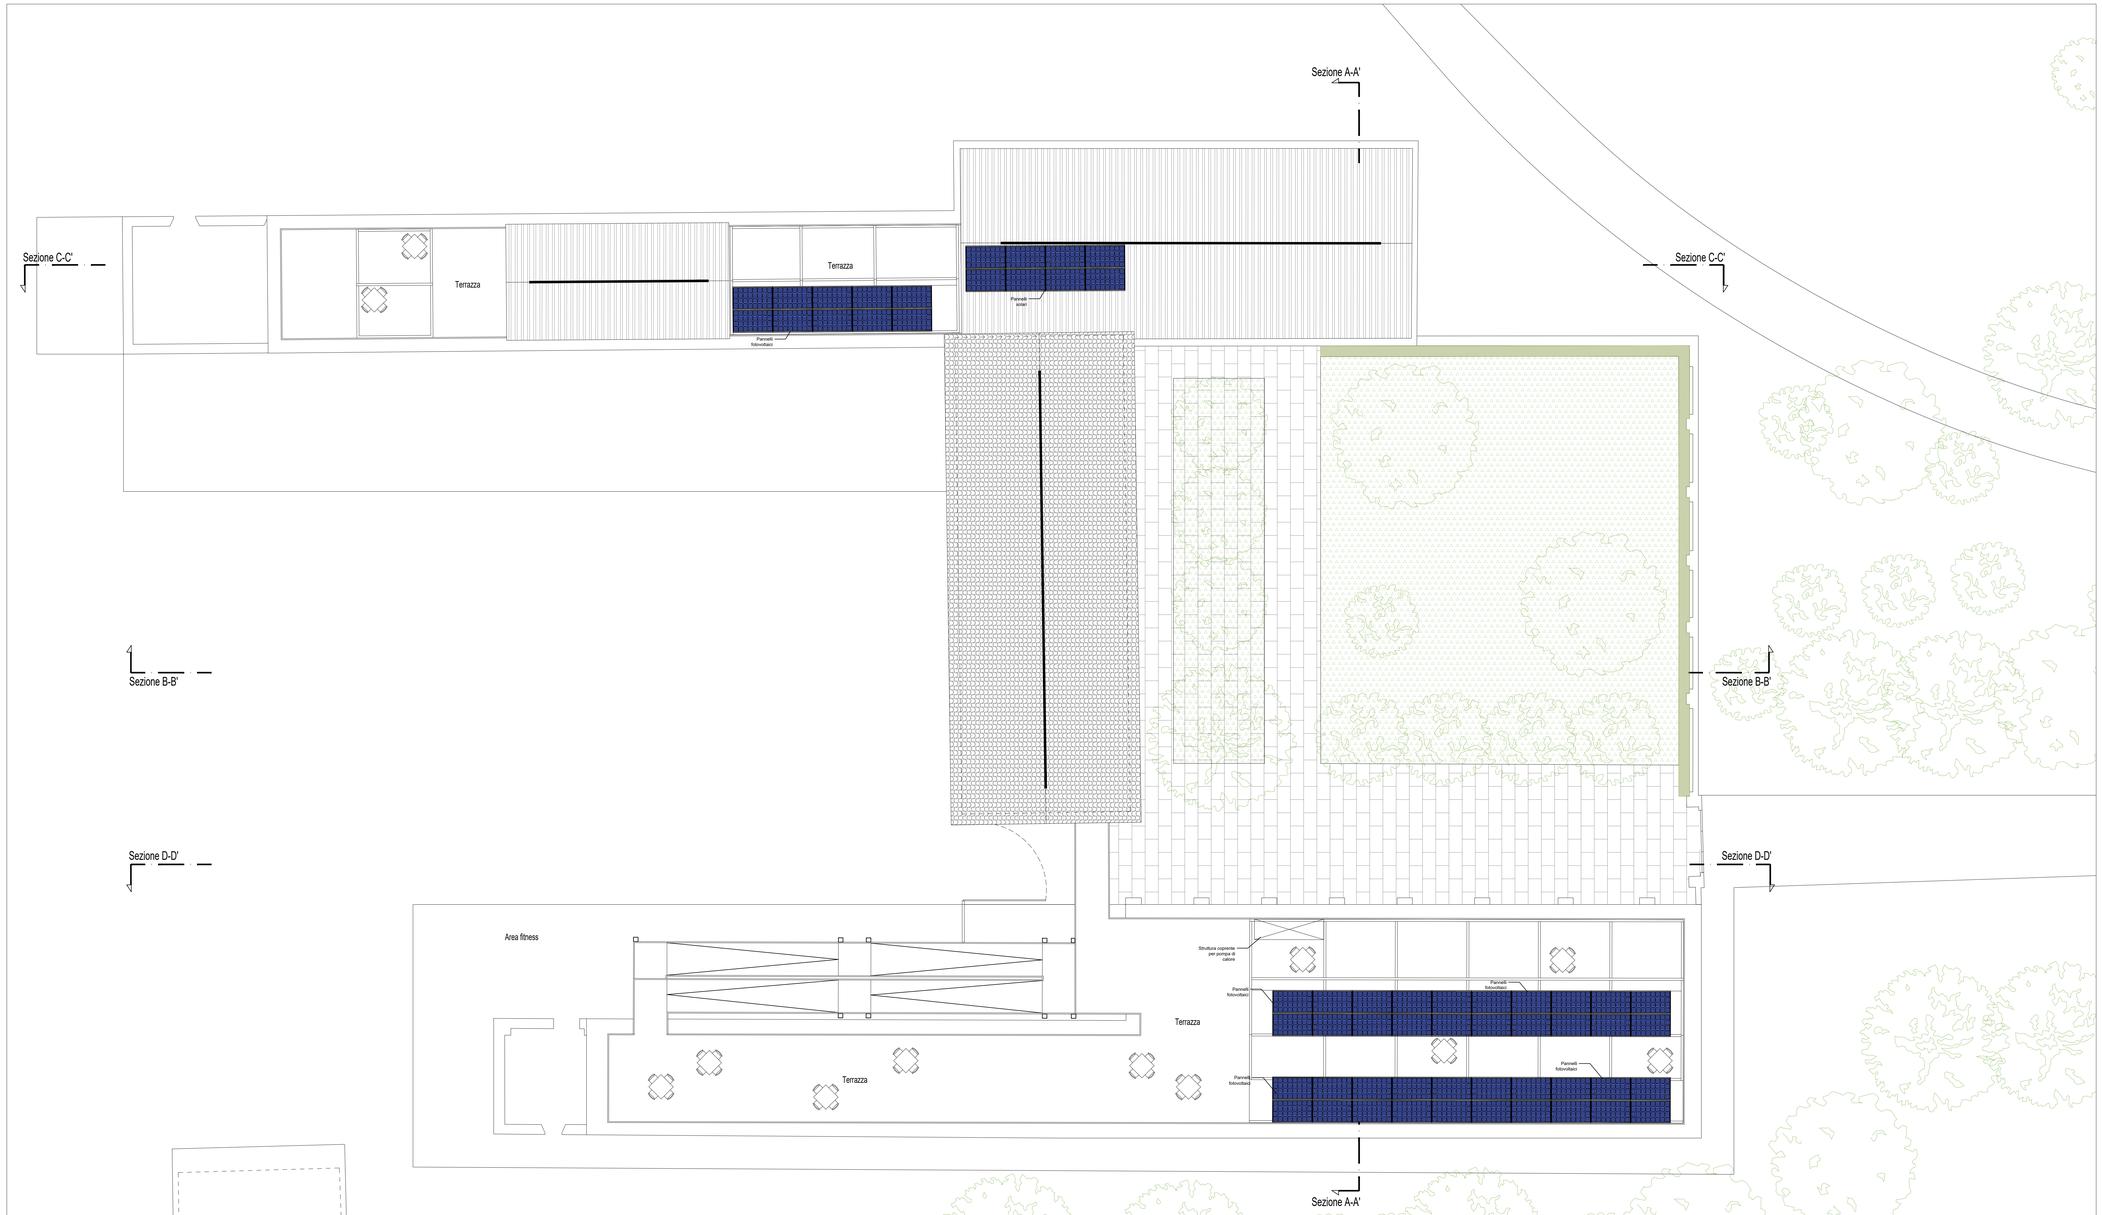

LEGENDA

Copertura sulla quale verrà posizionata la linea vita descritta nell'elaborato relazione tecnica e nell'elaborato capitolato d'appalto. Il progetto verrà definito in fase esecutiva.

RENDER

KEY PLAN

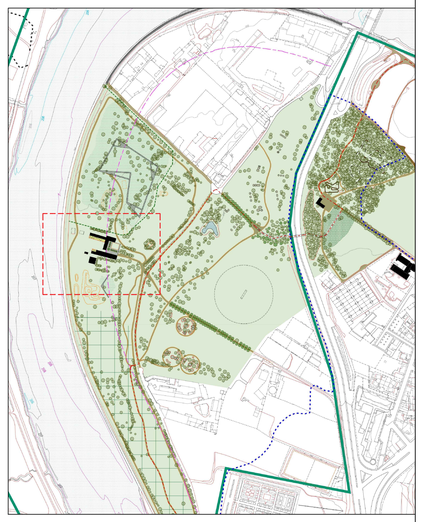

PLANIMETRIA COPERTURE

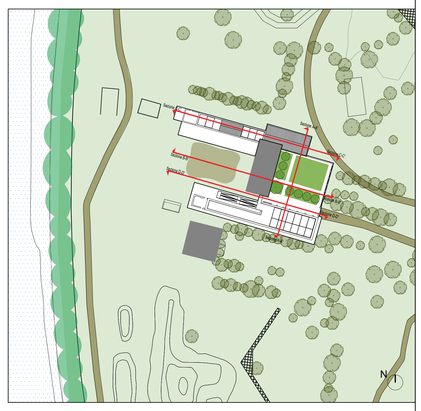

N

0 1 2 5 10 m

REV.	DATE / DATA	DESCRIPTION / DESCRIZIONE	DRAWN DISEGNATO	CHECKED CONTROLLATO	APPROVED APPROVATO
00	15/03/2023	Emissione	MRN	BRB	BRB

Finanziato dall'Unione europea NextGenerationEU

MINISTERO DELL'INTERNO

TORINO INCLUSIVA Una metropoli a 15 min

CITTÀ DI TORINO

PROGETTO

Cluster 2 - Rigenerazione ex Galoppatoio militare
Parco dello Sport e dell'educazione ambientale

CLIENTE
Città di Torino
Dipartimento Manutenzioni e Servizi Tecnici
Divisione Manutenzioni
Servizio Infrastrutture per il Commercio e lo Sport
Dipartimento Grandi Opere, Infrastrutture e Mobilità
Divisione Verde e Parchi

RUP/CP
Arch. Maria Vitetta

GRUPPO DI PROGETTAZIONE

Determina D.D. N° 4479 DEL 28/09/2022

SOCIETA' MANDATARIA / Coordinatore del Gruppo di Progettazione / Progettista

STUDIO DE FERRARI ARCHITETTI

Arch. Vittorio Iacomussi (CGP/PRG)
VIA ANDORNO, 22
10153 - TORINO
studio@deferrariarchitetti.it

PROGETTISTA ARCHITETTONICO / CLP

IPE progetti consulting

Arch. Giorgia Maria Barbano (CPS/CLP)
C.SO PRINCIPE ODDONE, 70
10152 - TORINO
g.barbano@ipeprogetti.it

PROGETTISTA DEL PAESAGGIO / CLP

lineeverdi

Chiara Bruno Otella (CLP)
C.SO REGINA MARGHERITA, 104
10152 - TORINO
info@lineeverdi.com

Stefania Naretto (CLP)
C.SO REGINA MARGHERITA, 104
10152 - TORINO
info@lineeverdi.com

PROGETTISTA STRUTTURALE / CLP

IPE progetti engineering

Ing. Innocente Porrone (CLP)
C.SO PRINCIPE ODDONE, 70
10152 - TORINO
i.porrone@ipeprogetti.it

CUP
C13I22000080006

CODICE LAVORO
5057

CODICE SERVIZIO
ST-IFCOMSP

CODICE LAVORO
RES-PAE

FASE PROGETTUALE
PROGETTO DI FATTIBILITA' TECNICA ED ECONOMICA
APPALTO

ELABORATO
Elaborati grafici ex-galoppatoio progetto copertura

CODICE ELABORATO		ELAB. GRAF.							DATA	SCALA
COMMESSA	TIPO DI PROGETTAZIONE	AUTORE	AREA	LIVELLO	TIPO FILE	DISCIPLINA	N. DOCUMENTO		15/03/2023	1:100
C22-069	FATTIBILITA'	IPEC.	EDILIZIA	-	.dwg	ARCH	19 di 39	REV.	00	-

NOME FILE C22-069-ST-IFCOMSP-5057-A-ELAB.GRAF.-19-00-Elaboratigraficiex-galoppatoioprogettocopertura