


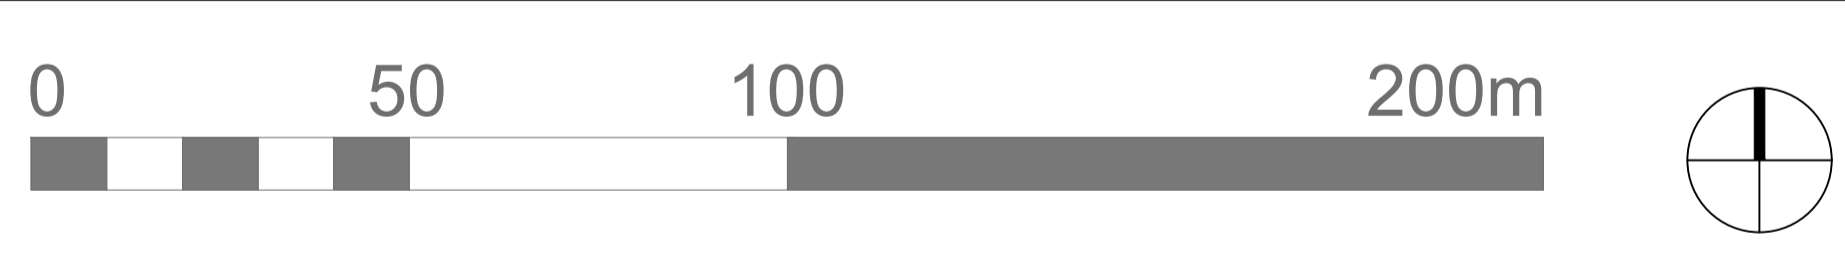


- LEGENDA**
- Perimetro area
- PERCORSI**
- Ciclovia VenTo
  - percorsi esistenti
- VEGETAZIONE**
- Alberi esistenti
- LEGENDA ALBERATURE ESISTENTI da Censimento Comune di Torino anno 2018**
- Acer negundo
  - Betula alba
  - Celtis australis
  - Chamaecyparis lawsoniana
  - Criptomeria japonica
  - Dyospyros lotus
  - Fraxinus excelsior
  - Juglans nigra
  - Juglans regia
  - Magnolia grandiflora
  - Morus alba
  - Pinus strobus
  - Platanus acerifolia
  - Populus nigra
  - Populus nigra "Italica"
  - Prunus avium
  - Prunus laurocerasus
  - Quercus robur
  - Robinia pseudoacacia
  - Salix alba
  - Ulmus pumila
- Alberature esistenti sull'argine
- ALBERATURE DI NUOVO IMPIANTO**
- Nuove alberature
  - Area di rinaturalizzazione
  - Area di rinaturalizzazione e protezione della zona umida
- INTERVENTI PROGETTUALI AREA UMIDA**
- Area umida di pregio naturalistico
  - Realizzazione di una depressione di profondità massima 1 metro
  - Realizzazione di stagnetti temporanei attraverso la creazione di solchi profondi cm 60-80
  - zone con presenza d'acqua esistenti



Confronto tra nuova proposta percorso didattico in metallo e proposta precedente



**OBIETTIVO - miglioramento e ampliamento Habitat rilevati di maggior interesse naturalistico (6420 - 92A0)**

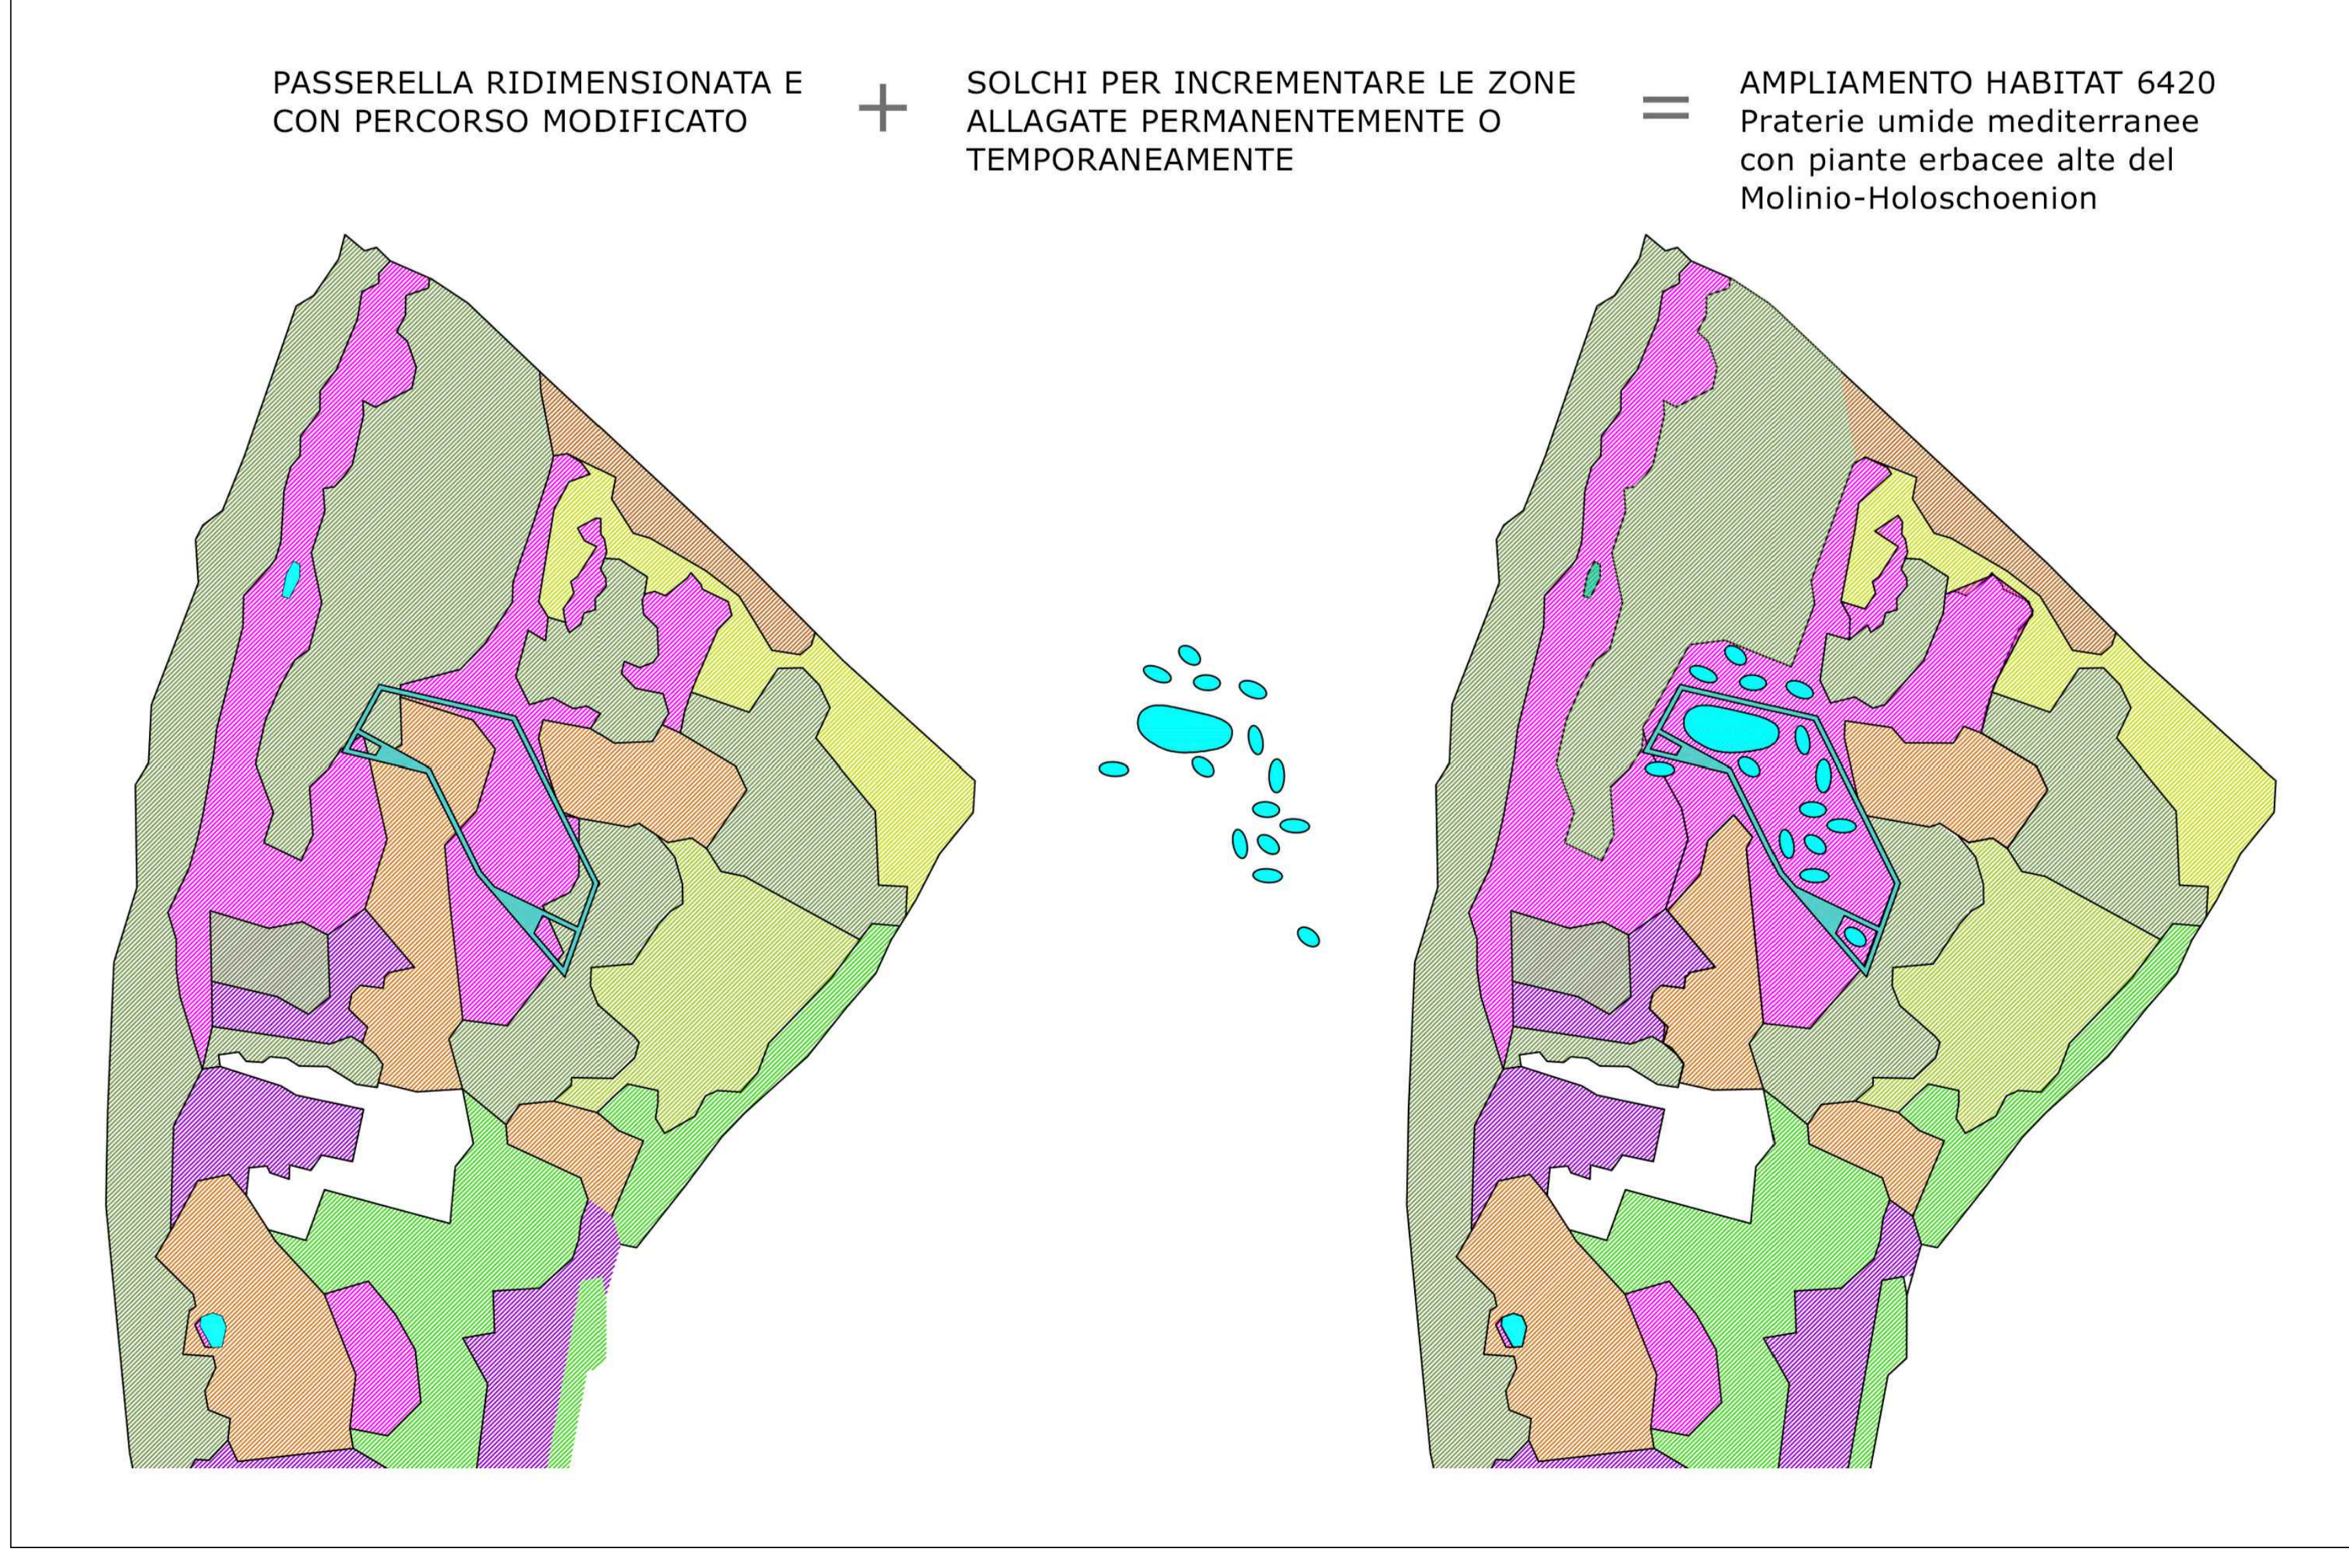

<b>PROGETTO</b> CENTRO PER L'EDUCAZIONE SPORTIVA ED AMBIENTALE MEISINO Cluster 1 - Cittadella dello Sport	
<b>CLIENTE</b> CITA' DI TORINO Dipartimento Manutenzioni e Servizi Tecnici Divisione Manutenzioni Servizio Infrastruttura per il Commercio e lo Sport Dipartimento Servizi Operativi, Infrastruttura e Mobilità Divisione Verde e Parchi	<b>RUP/CP</b> Arch. Maria Vittoria
<b>GRUPPO DI PROGETTAZIONE</b> Determina D.D. N°5382 DEL 27/09/2023	
<b>SOCIETA' MANDATARIA / Coordinatore del Gruppo di Progettazione / Progettista</b> <b>IAX</b> srl Via F. Crispi, 69 01021 - Anagnino (AG) info@tax.it	
<b>PROGETTISTA IMPIANTI</b> <b>PROIMPIANTI</b> ENERGIA & INGEGNERIA Proimpianti srl Via Garibaldi, 89 01021 - Anagnino (AG) c.granata@proimpianti.it	
<b>GEOLOGO</b> Dott. Geologo Andrea Piano Via Provinciale 5 14100 - Asti andrea@astipianogeo.it	
<b>CONSULENTI</b> PAESAGGIO Arch. Paesaggista Diego Colonna AMBIENTE Studio Biosfera - Dott. Biologo Gianni Bettini Myricae s.r.l. - Dott. Agronomo Giordano Fossi Dott. Agronomo Tommaso Vai	
<b>CUP</b> C15B2200090006_5056	
<b>FASE PROGETTUALE</b> PROGETTO ESECUTIVO	
<b>ELABORATO</b> Area umida - Sintesi interventi di miglioramento delle caratteristiche di naturalità	
<b>CODICE ELABORATO</b> COD.LAVORO / FASE DI PROGETTAZIONE / AUTORE / AREA / LIVELLO / TIPO FILE / DISCIPLINA / N. DOCUMENTI / DATA / SCALA	154-1 / ESECUTIVO / IAX / LAND / 198 / REV. 00 / 05/04/2024 / 1:1000
NOME FILE: 154-154_1_ESC_5056_PAES-PLAN_GEN-198-00	