

**MINISTERO
DELLE INFRASTRUTTURE E DELLA MOBILITÀ SOSTENIBILI
STRUTTURA TECNICA DI MISSIONE**



COMUNE DI TORINO



**METROPOLITANA AUTOMATICA DI TORINO
LINEA 2 - TRATTA POLITECNICO - REBAUDENGO
PROGETTAZIONE DEFINITIVA
Lotto generale: Politecnico - Rebaudengo**

PROGETTO DEFINITIVO		 INFRA.TO <i>infrastrutture per la mobilità</i>					INFRATRASPORTI.TO S.r.l.	
DIRETTORE PROGETTAZIONE <small>Responsabile integrazione discipline specialistiche</small>	IL PROGETTISTA	<p align="center">GALLERIA DI LINEA ELABORATI GENERALI ALBUM SEZIONI TIPO</p>						
Ing. R. Crova <small>Ordine degli Ingegneri della Provincia di Torino n. 6038S</small>	Ing. R. Crova <small>Ordine degli Ingegneri della Provincia di Torino n. 6038S</small>							
		ELABORATO			REV. <small>int. est.</small>		SCALA	DATA
BIM MANAGER Geom. L. D'Accardi		MTL2 T1A0D FUNGA0 T 001			0 0		VARIE	21/12/2021

AGGIORNAMENTI


Fig. 1 di 1

REV.	DESCRIZIONE	DATA	REDATTO	CONTROL.	APPROV.	VISTO
0	EMISSIONE	21/12/21	Vari	G.Iemmolo	R.Crova	R.Crova
-	-	-	-	-	-	-
-	-	-	-	-	-	-
-	-	-	-	-	-	-
-	-	-	-	-	-	-

<table border="1"> <tr> <td>LOTTO 0</td> <td>CARTELLA</td> <td>7.5.0</td> <td>1</td> <td>MTL2T1A0D</td> <td>FUNGA0T001</td> </tr> </table>						LOTTO 0	CARTELLA	7.5.0	1	MTL2T1A0D	FUNGA0T001	STAZIONE APPALTANTE DIRETTORE DI DIVISIONE INFRASTRUTTURE E MOBILITÀ Ing. R. Bertasio RESPONSABILE UNICO DEL PROCEDIMENTO Ing. A. Strozziro			
LOTTO 0	CARTELLA	7.5.0	1	MTL2T1A0D	FUNGA0T001										


SEZIONE FUNZIONALE
GALLERIA IN RETTIFILO
TBM - DOPPIO BINARIO

1:50

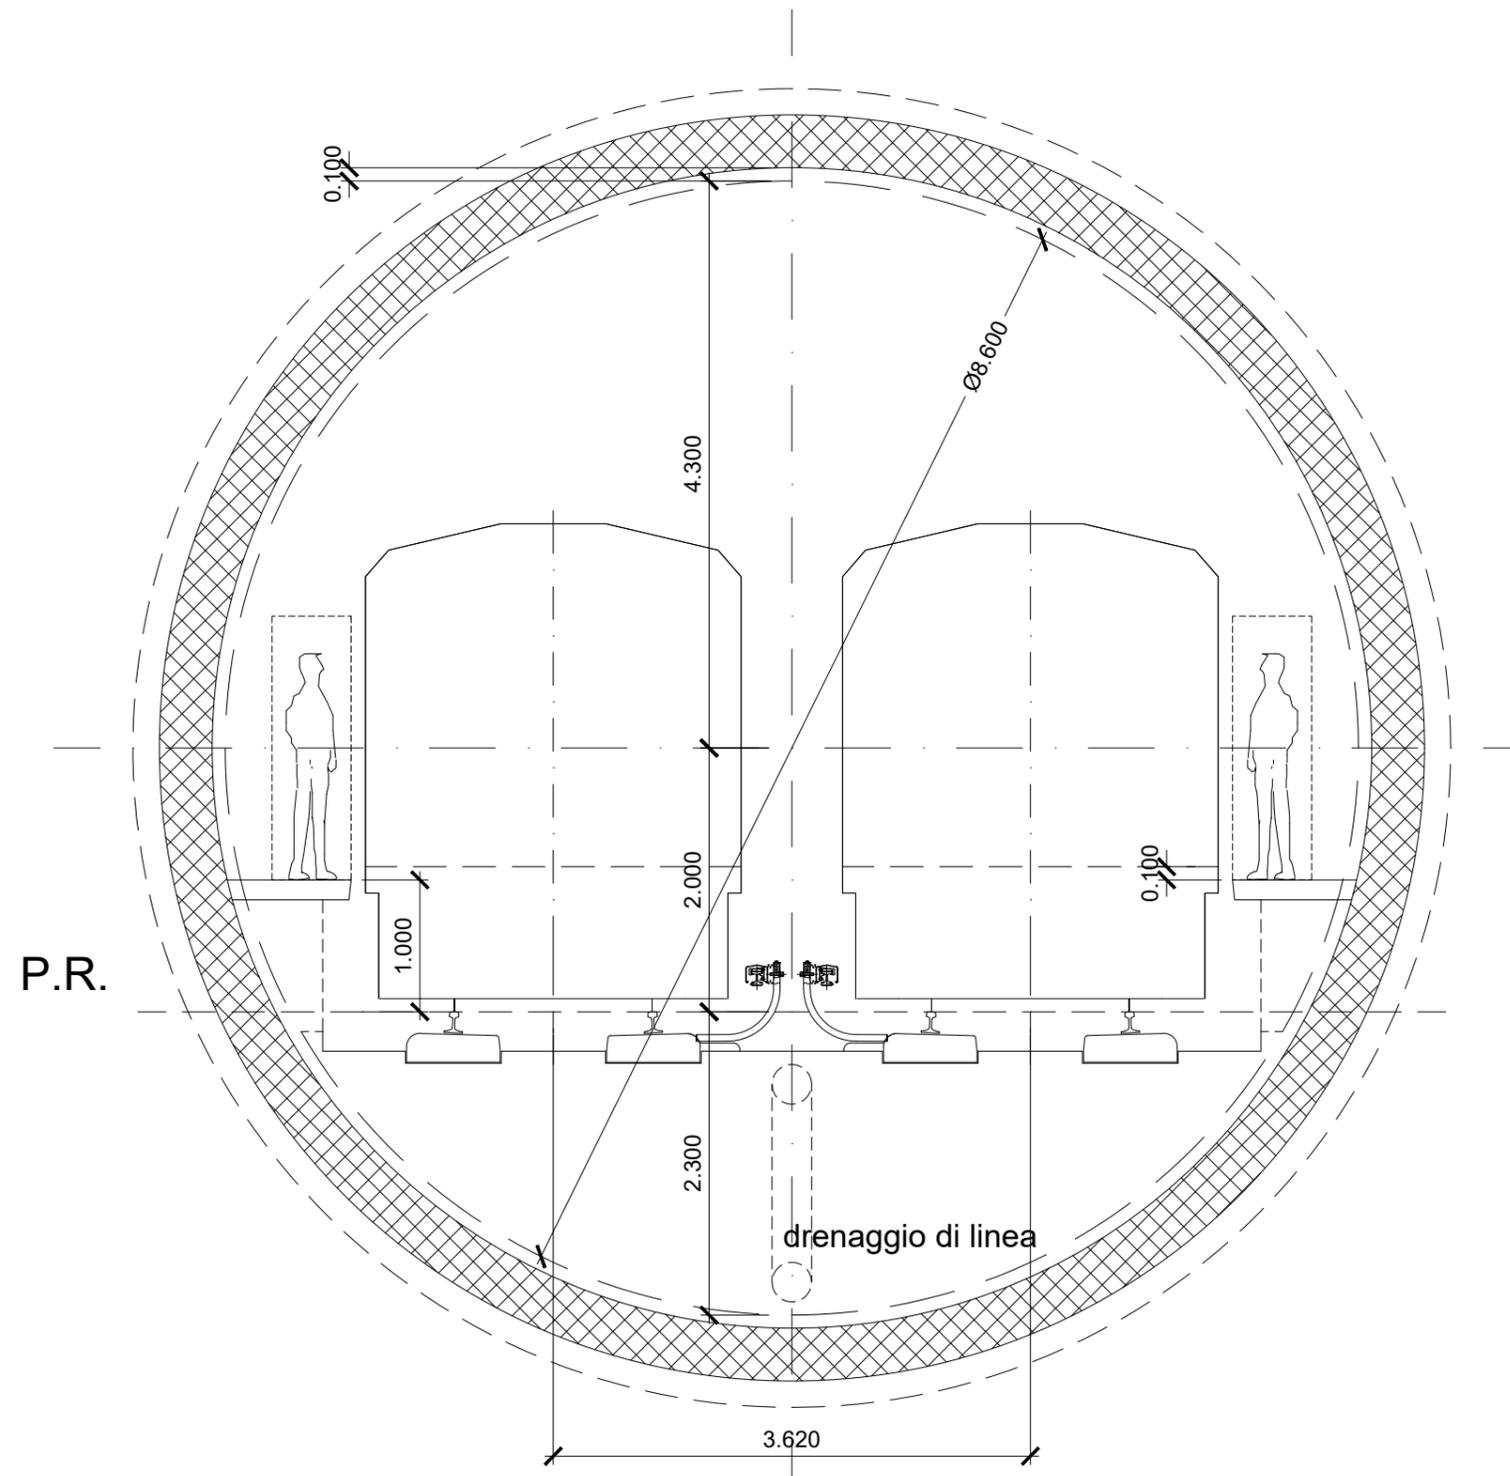


Scala 1:50

SEZIONE FUNZIONALE
GALLERIA IN CURVA R250
TBM - DOPPIO BINARIO

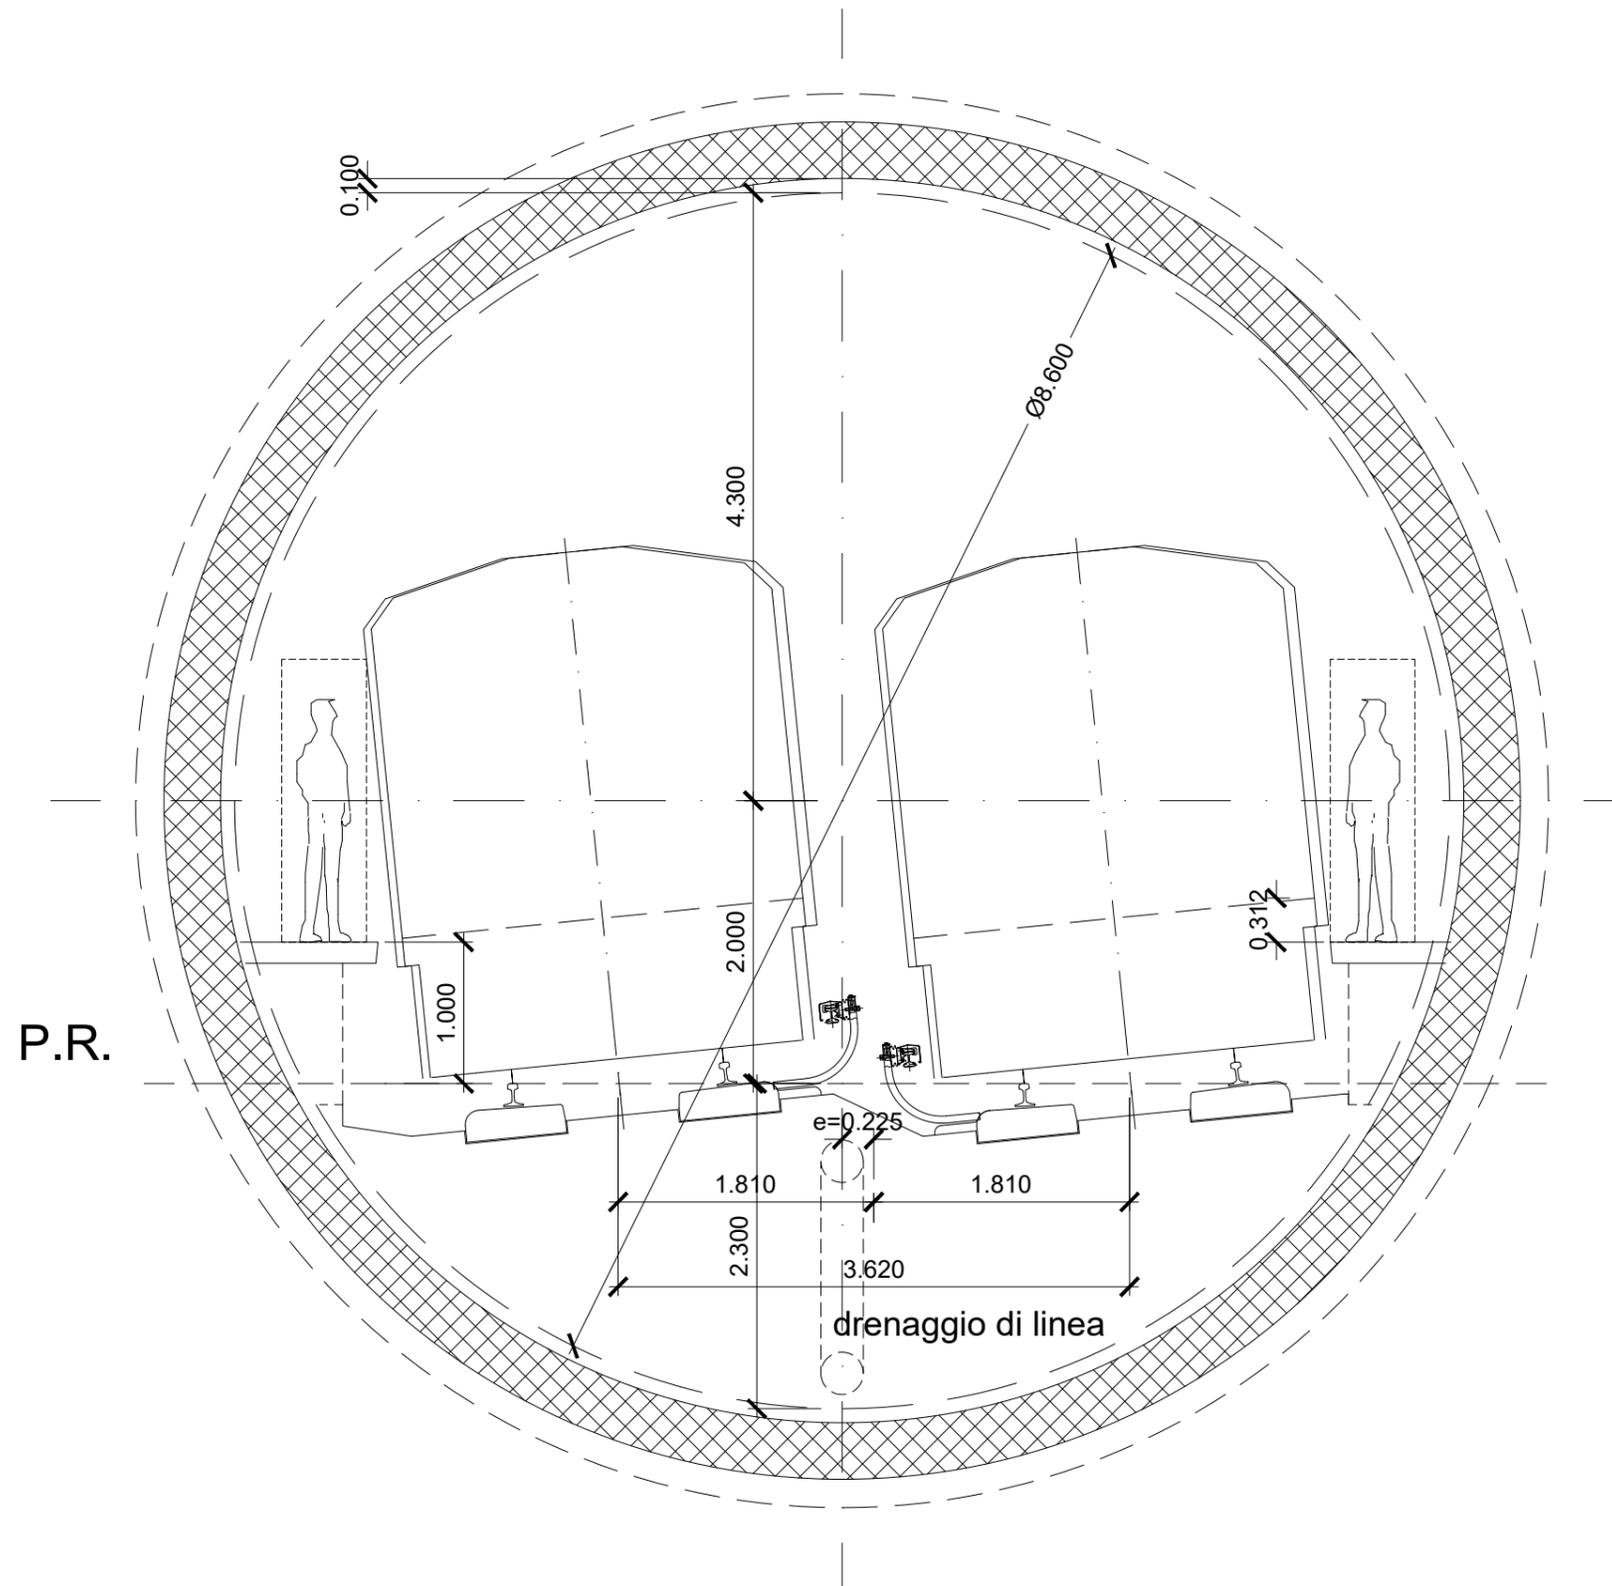


GALLERIA TRADIZIONALE - DOPPIO BINARIO

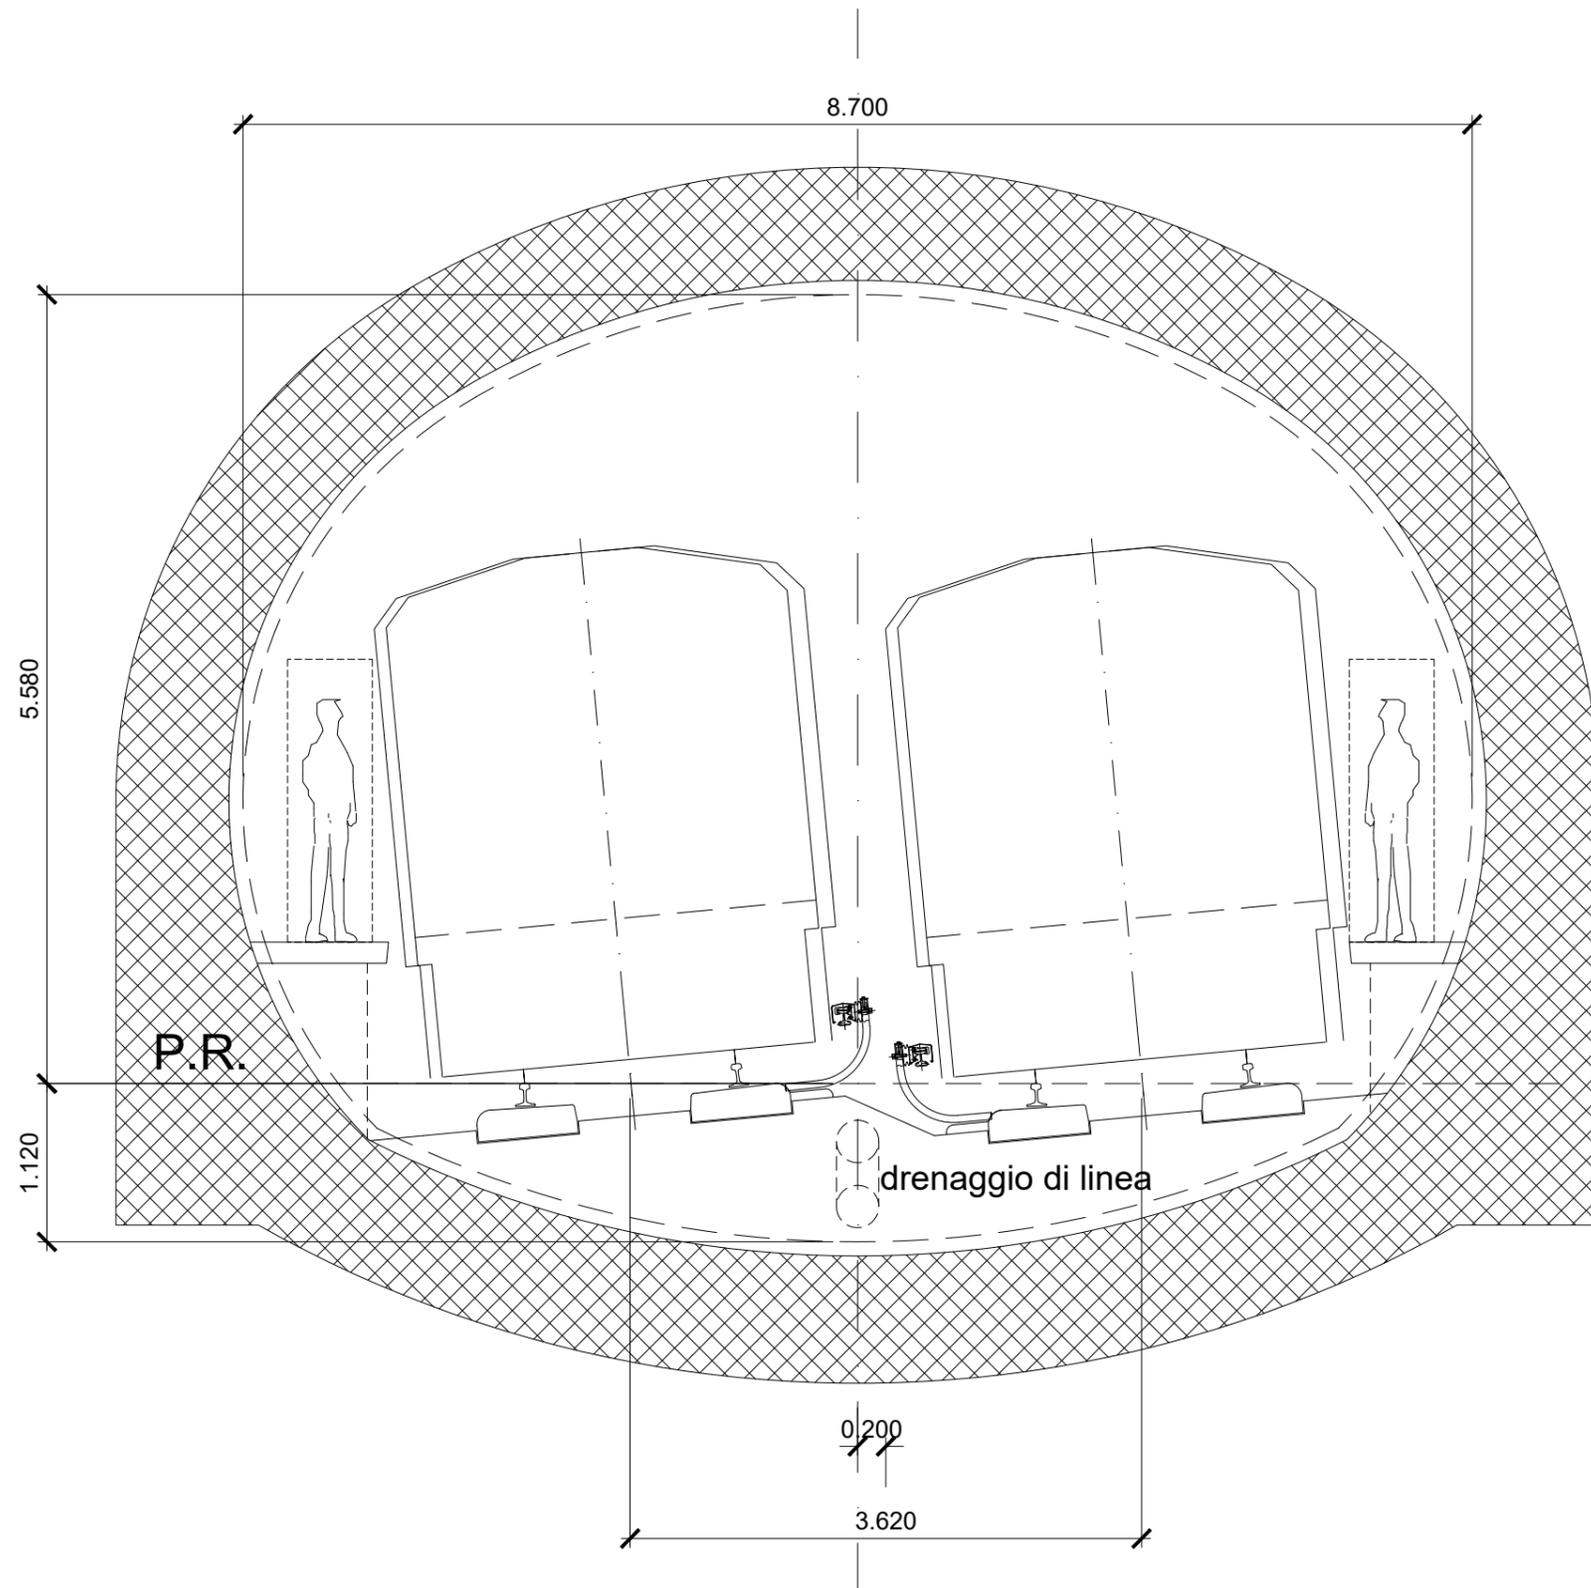

Scala 1:50

SEZIONE FUNZIONALE
GALLERIA ARTIFICIALE DOPPIO BINARIO
COLLEGAMENTO AL DEPOSITO CIMITERO PARCO - Rettifilo

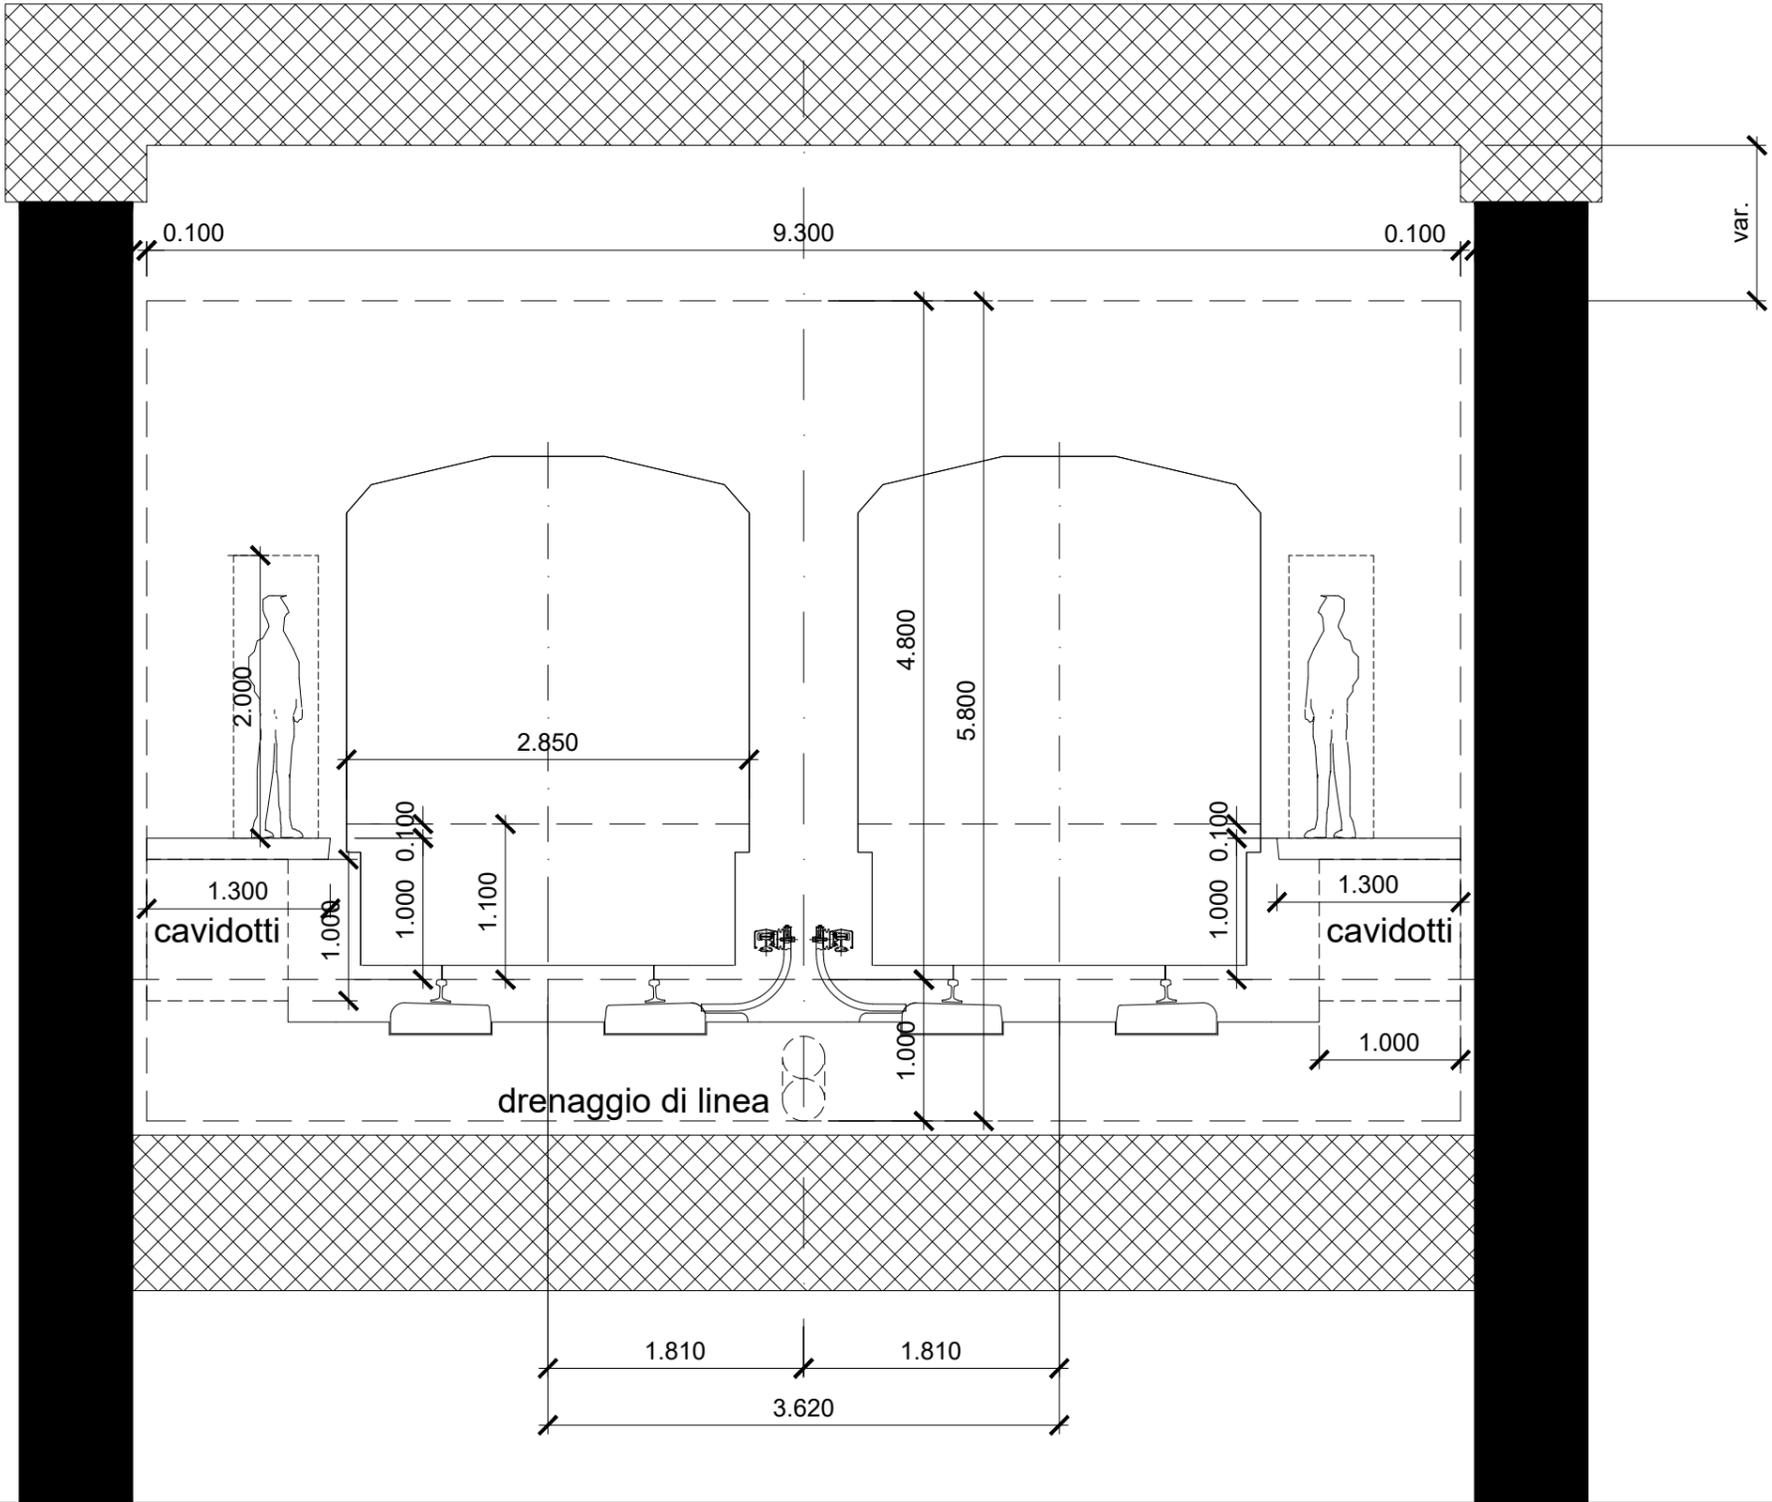

Scala 1:50

SEZIONE FUNZIONALE
GALLERIA NATURALE IN TRADIZIONALE
Galleria di banchina stazione tipo S4G

