


1 Piano primo interrato (livello -1)
1 : 100

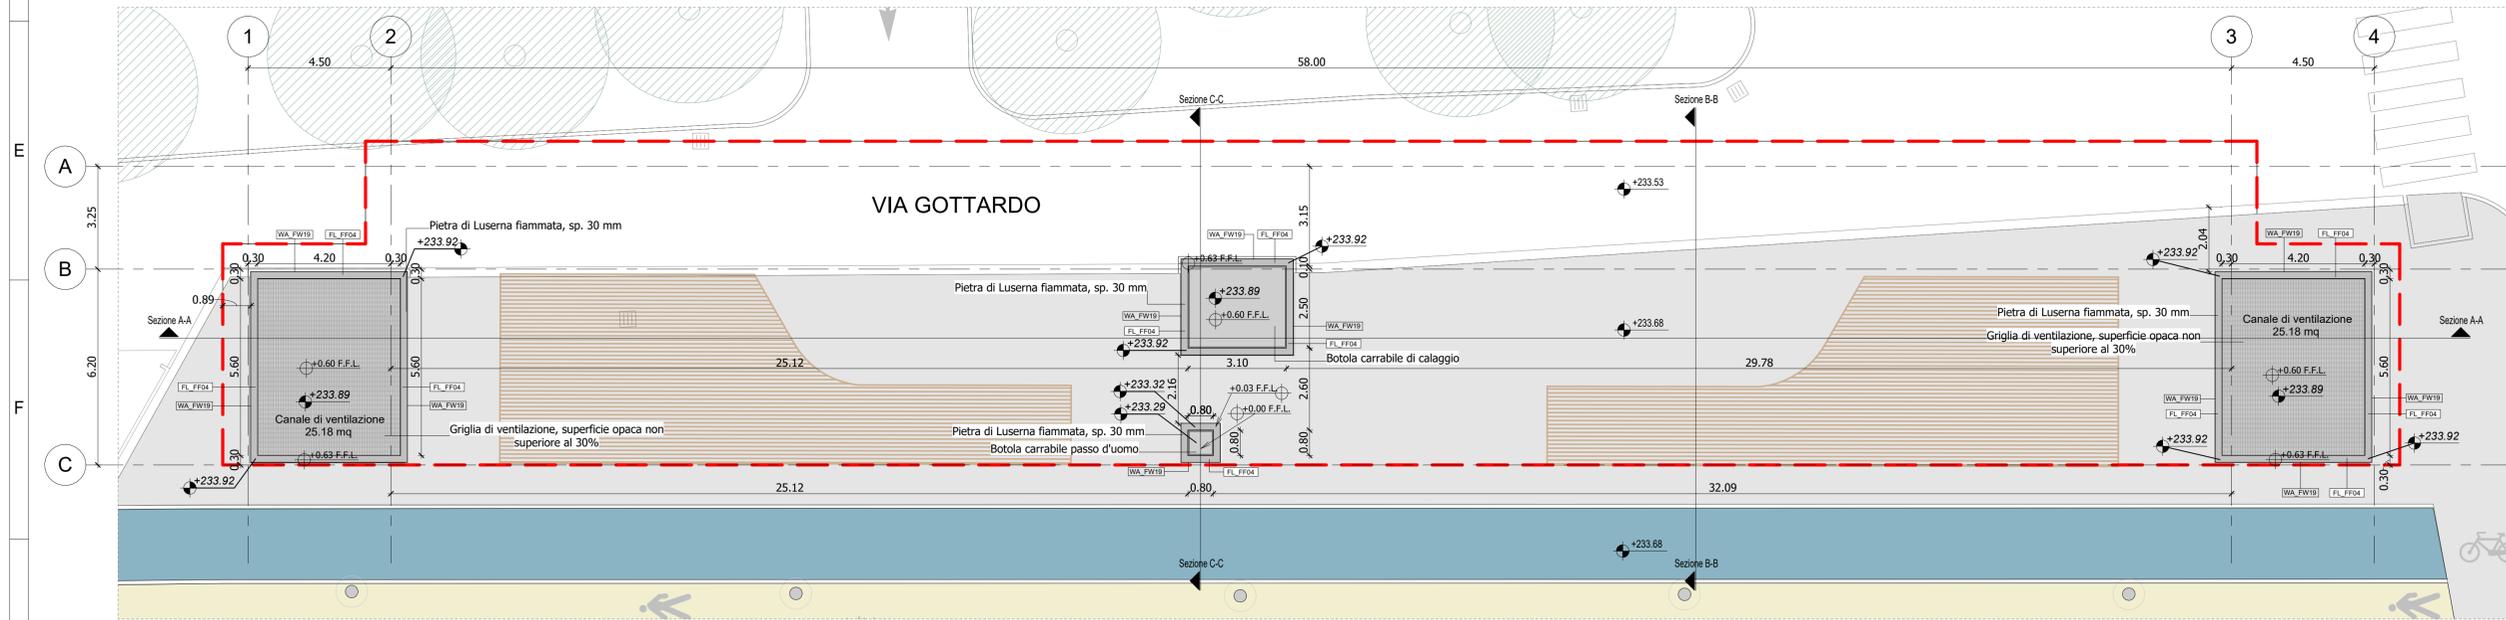

2 Piano copertura (livello 0)
1 : 100

Area oggetto di intervento

LEGENDA MURI POZZI		
Codifica	Descrizione	Immagine
WA_FW19	Rivestimento in pietra di Luserna sp.20mm	
WA_FW30	Idropittura lavabile, RAL 9010	
WA_IW03	Muratura in blocchi di calcestruzzo, sp. 200 mm REI120	

LEGENDA FINITURE PAVIMENTI POZZI		
Codifica	Descrizione	Immagine
FL_FF04	Pietra di Luserna fiammata, sp. 30 mm	
FL_FF06	Pavimento in gres porcellanato sp. 15 mm con 5 mm di malta di allettamento	

LEGENDA MASSETTI POZZI		
Codifica	Descrizione	Immagine
FL_SB09	Massetto cementizio sp. 180 mm	
FL_SB01	Massetto cementizio sp. 80 mm	
FL_CS03	Sistema igloo-300mm	
FL_BS01	Massetto di sottofondo con rete elettrosaldata ø 8 20x20 sp. 100mm	

LEGENDA LOCALI		
Numero	Nome	Area
1	Canale di ventilazione	25.18 m²
2	Locale ventilatore/silenziatori	122.76 m²
3	Locale tecnico	11.66 m²
4	Locale tecnico verso galleria	27.21 m²
5	Locale trasformatori	23.62 m²
6	Locale calaggio materiali	18.57 m²
7	Circolazione	74.38 m²
8	Locale quadri	26.63 m²
9	Locale trasformatori	22.87 m²
10	Locale tecnico verso galleria	27.21 m²
11	Locale ventilatore/silenziatori	122.76 m²
12	Locale tecnico	11.66 m²
13	Canale di ventilazione	25.18 m²

MINISTERO DELLE INFRASTRUTTURE E DELLA MOBILITÀ SOSTENIBILI
STRUTTURA TECNICA DI MISSIONE

Mims
COMUNE DI TORINO

METROPOLITANA AUTOMATICA DI TORINO
LINEA 2 - TRATTA POLITECNICO - REBAUDENGO
PROGETTAZIONE DEFINITIVA
Lotto Costruttivo 1: Rebaudengo - Bologna

PROGETTO DEFINITIVO		IL PROGETTISTA	
DIRETTORE PROGETTAZIONE Responsabile integrazione discipline specialistiche	Ing. R. Crova Ordine degli Ingegneri della Provincia di Torino n. 60385	Arch. F. Bolognesi Ordine degli Architetti della Provincia di Torino n. 4594	INFRA.TO INFRASTRUTTURE PER LA MOBILITÀ INFRATRASPORTI.TO S.r.l.
ELABORATO		REV.	SCALA
BIM MANAGER Geom. L. D'Accardi		0 2	1 : 100
MTL2T1A1D ARCPGCT001		DATA	15/09/23

REV.	DESCRIZIONE	DATA	REDATTO	CONTROL.	APPROV.	VISTO
0	EMISSIONE	31/03/22	MCH	DLa	FBo	RCr
1	Emissione finale a seguito di verifica preventiva	22/11/22	MCH	DLa	FBo	RCr
2	Emissione finale a seguito di verifica preventiva	15/09/23	MCH	DLa	FBo	RCr

LOTTO 1 CARTELLA 11.2.1 1 MTL2T1A1D ARCPGCT001

STAZIONE APPALTANTE
DIRETTORE DI DIVISIONE INFRASTRUTTURE E MOBILITÀ
Ing. R. Bertasio
RESPONSABILE UNICO DEL PROCEDIMENTO
Ing. A. Strozziro