




PIANTA PIANO STRADA

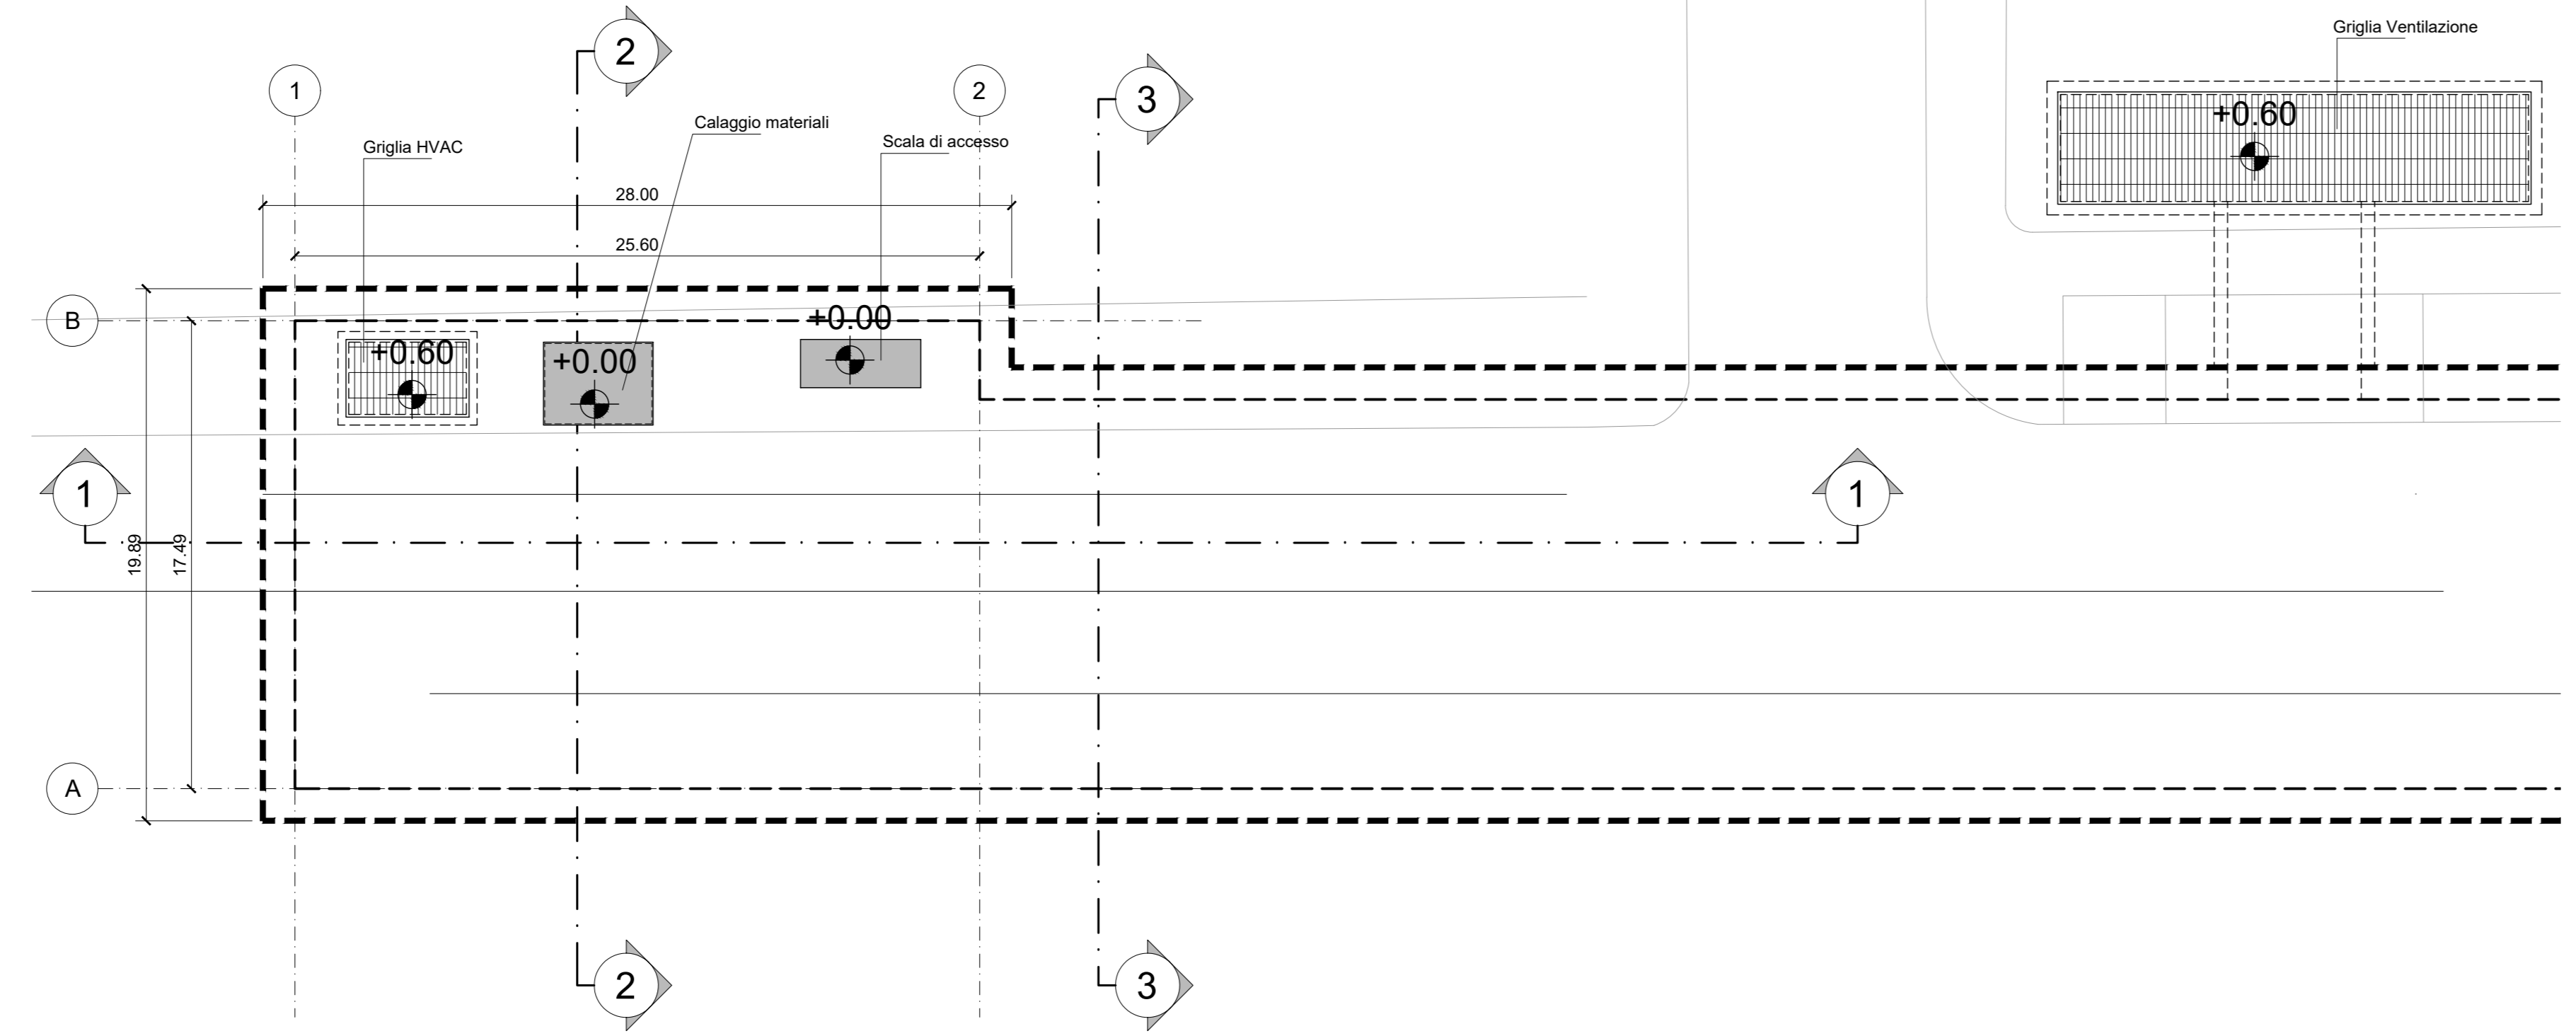



PIANO LIVELLO -1

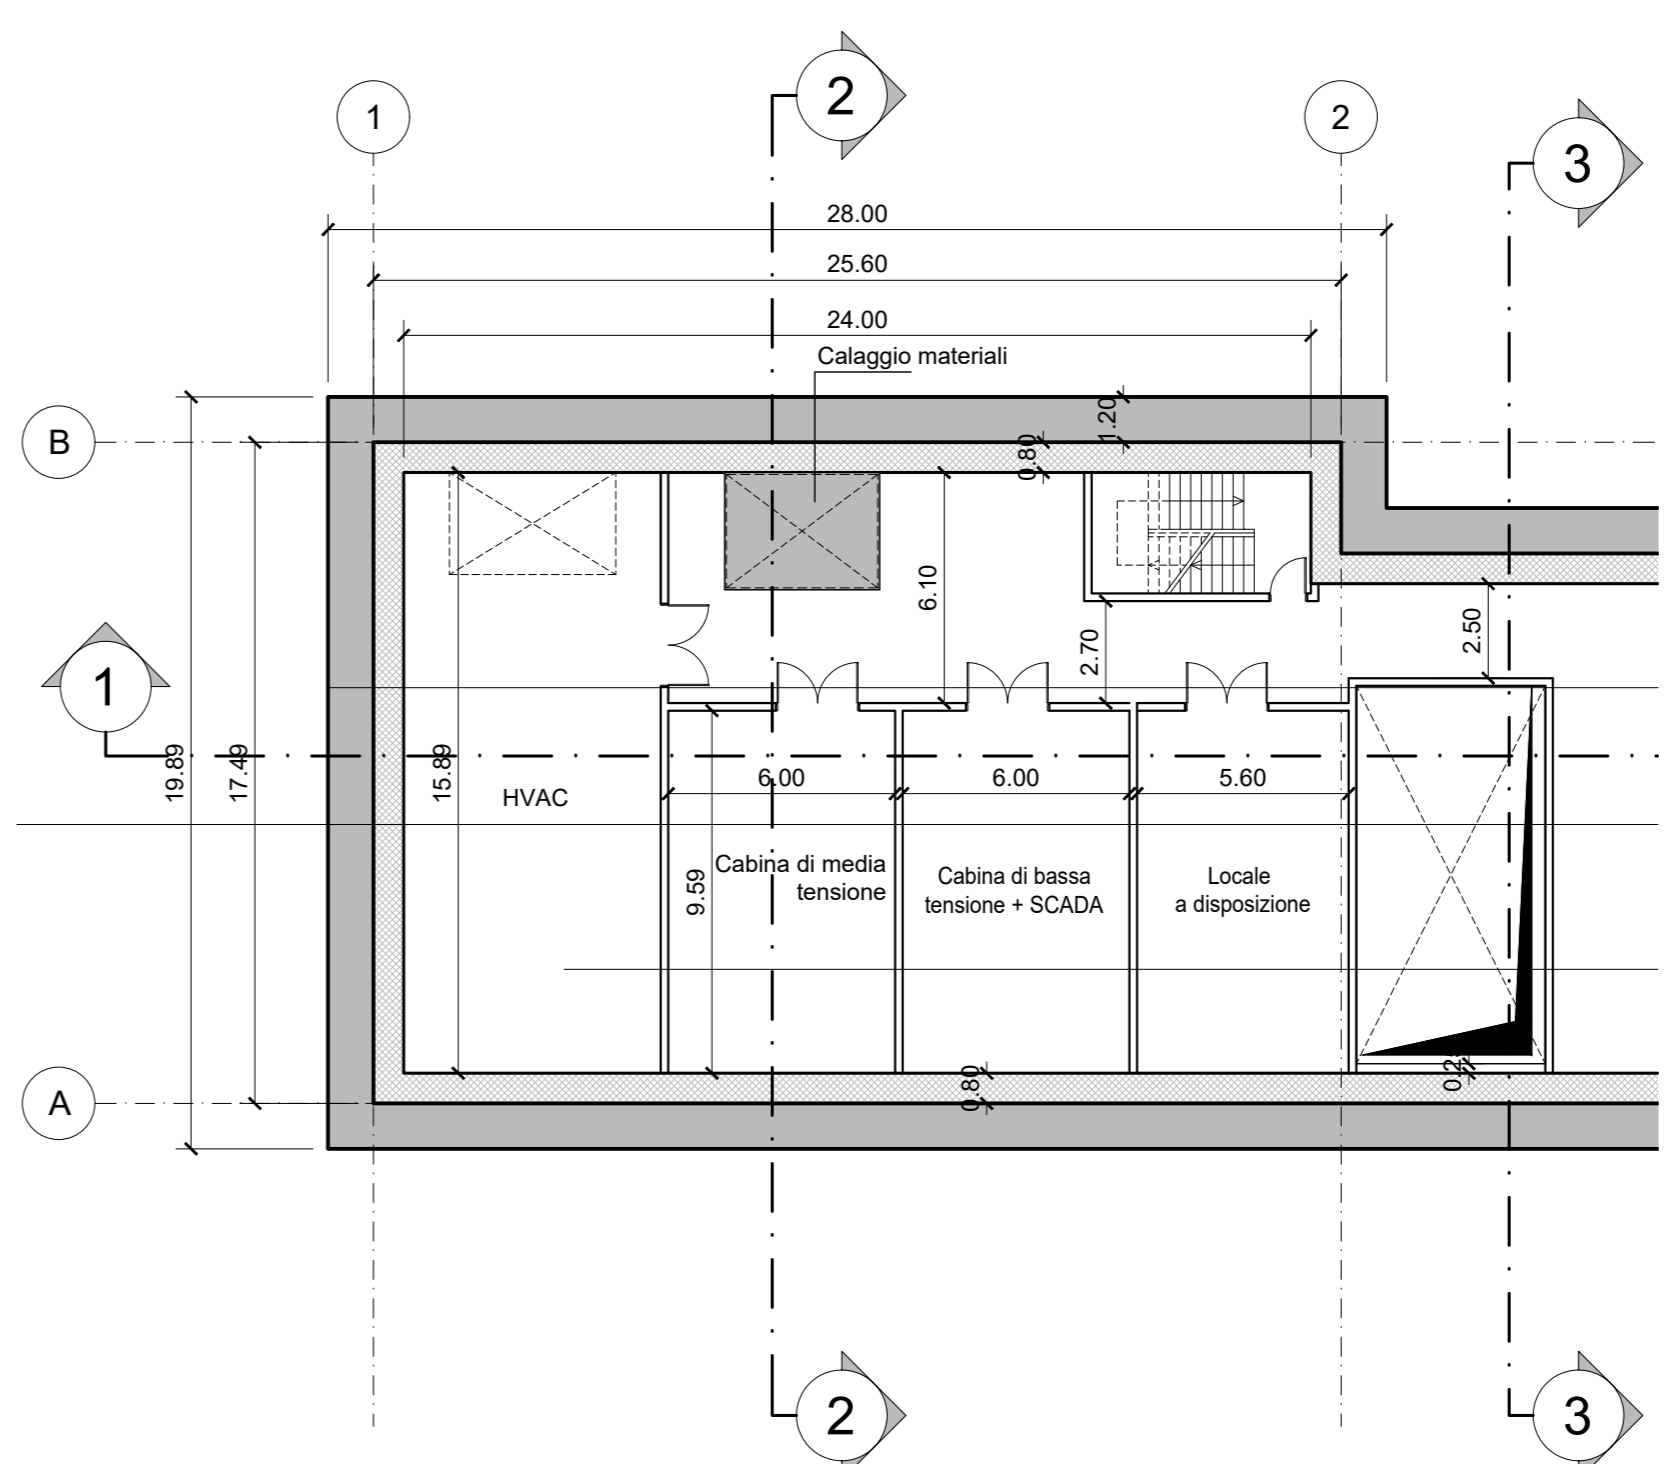

PIANO LIVELLO -2

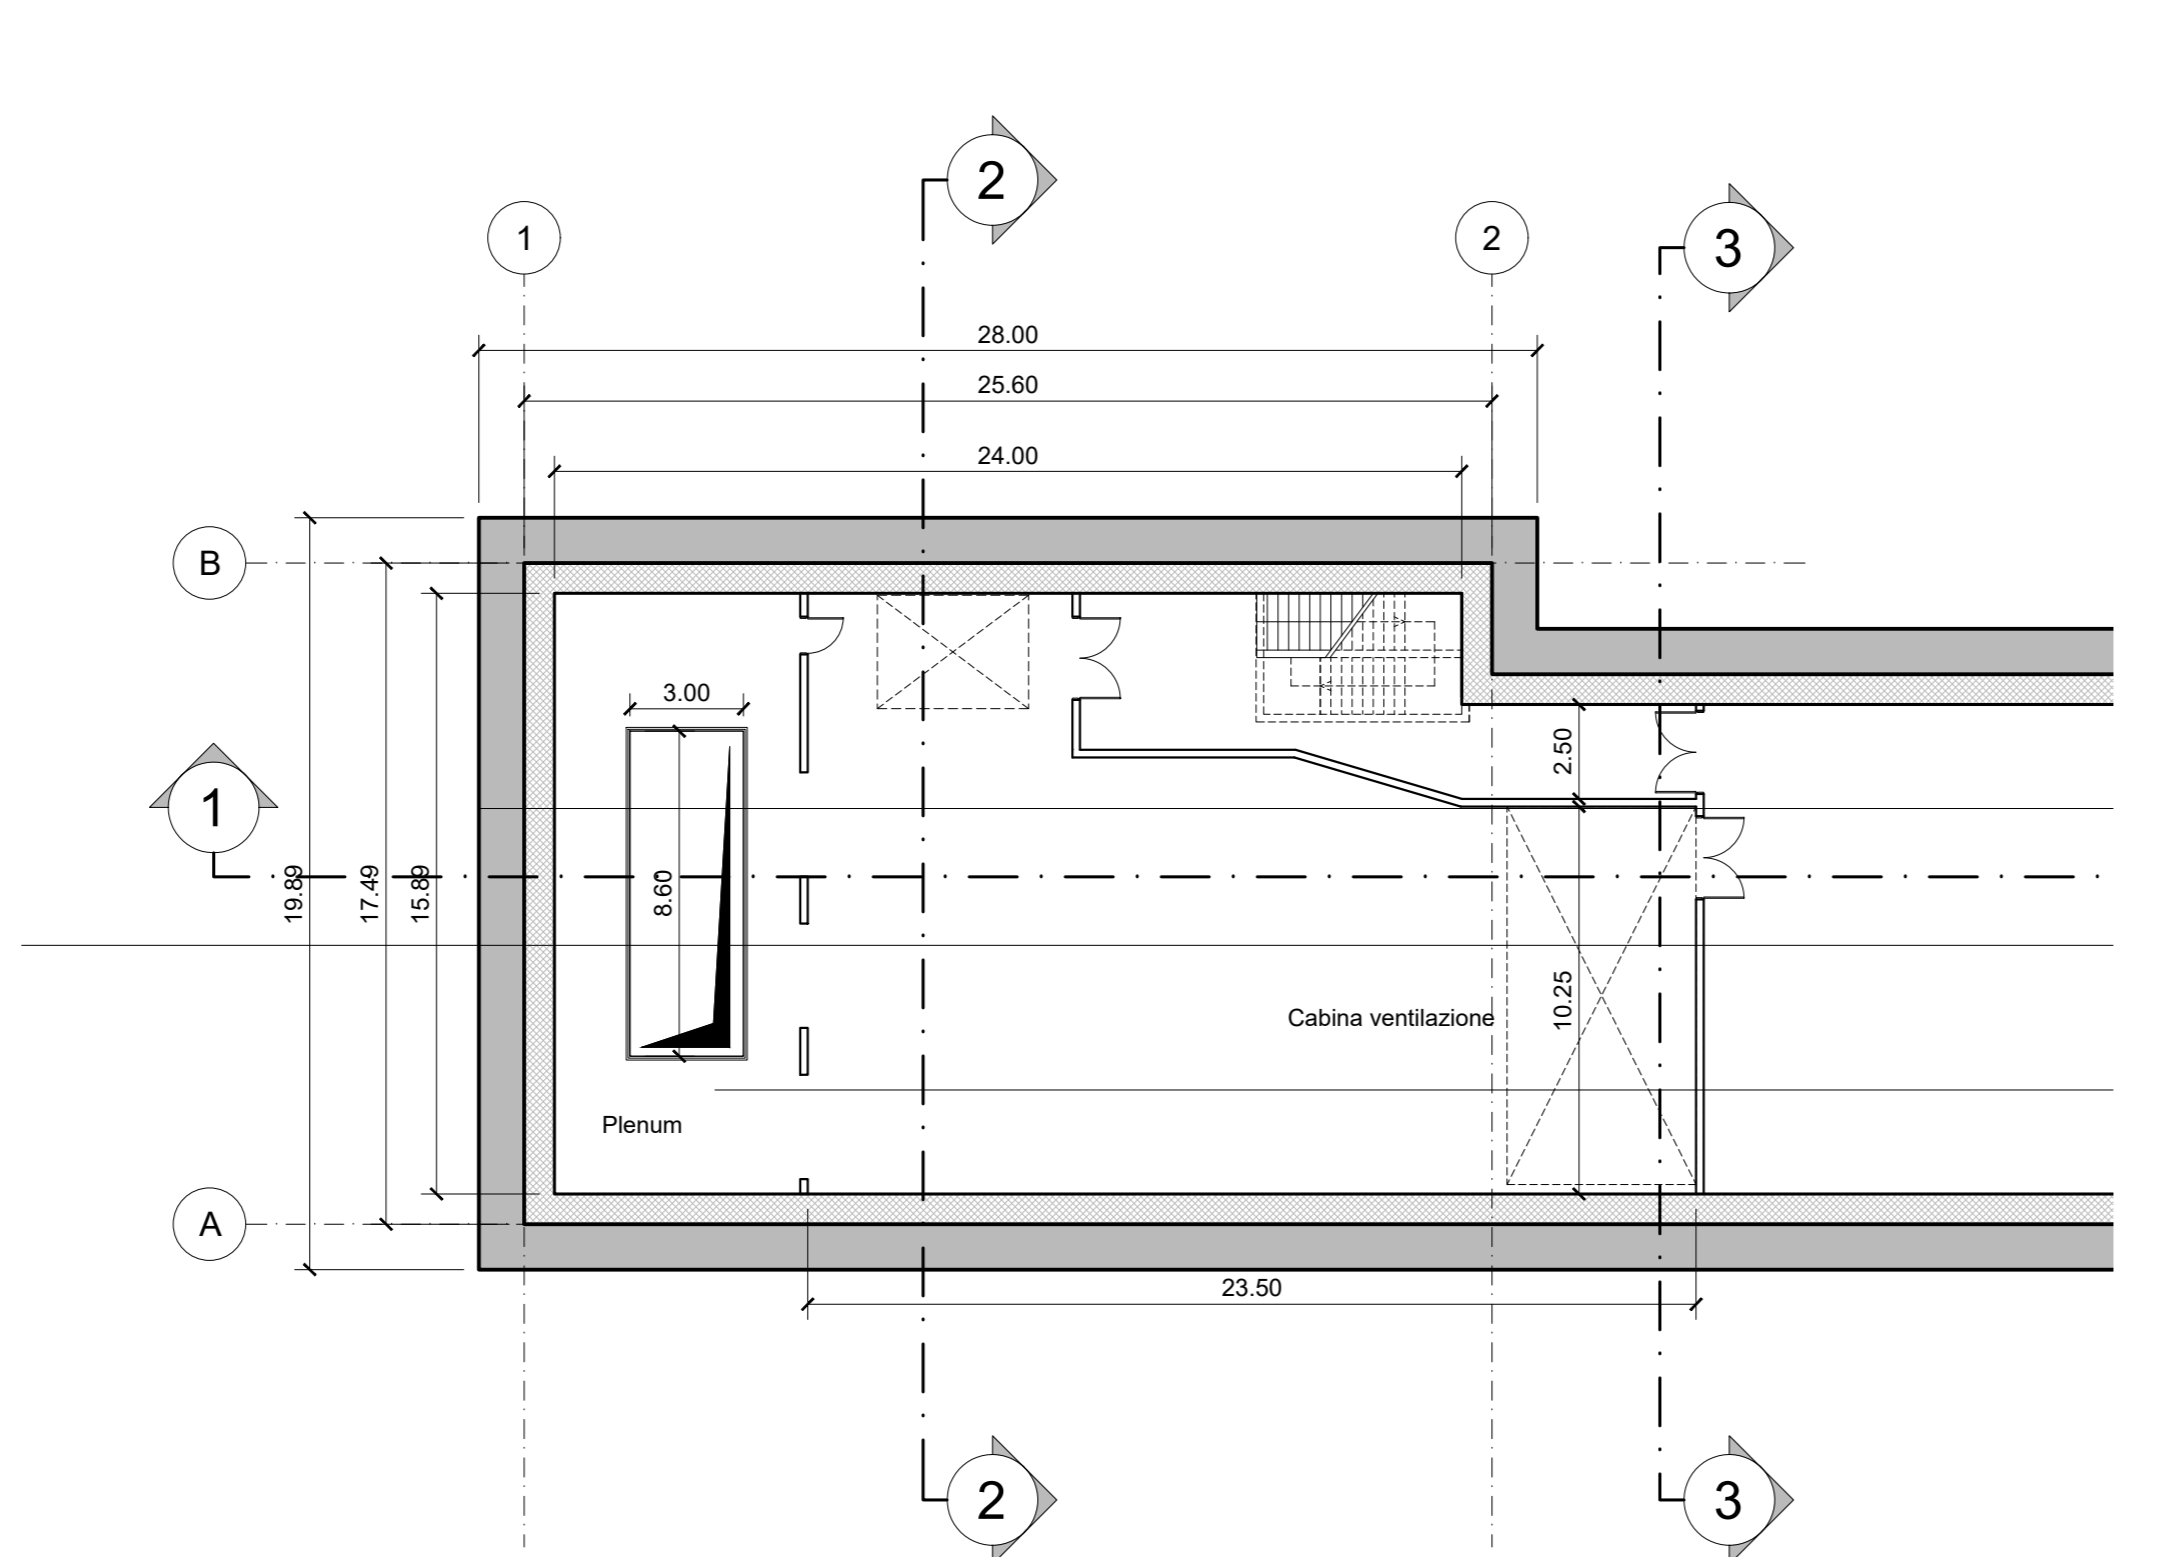

PIANTA LIVELLO BANCHINETTE

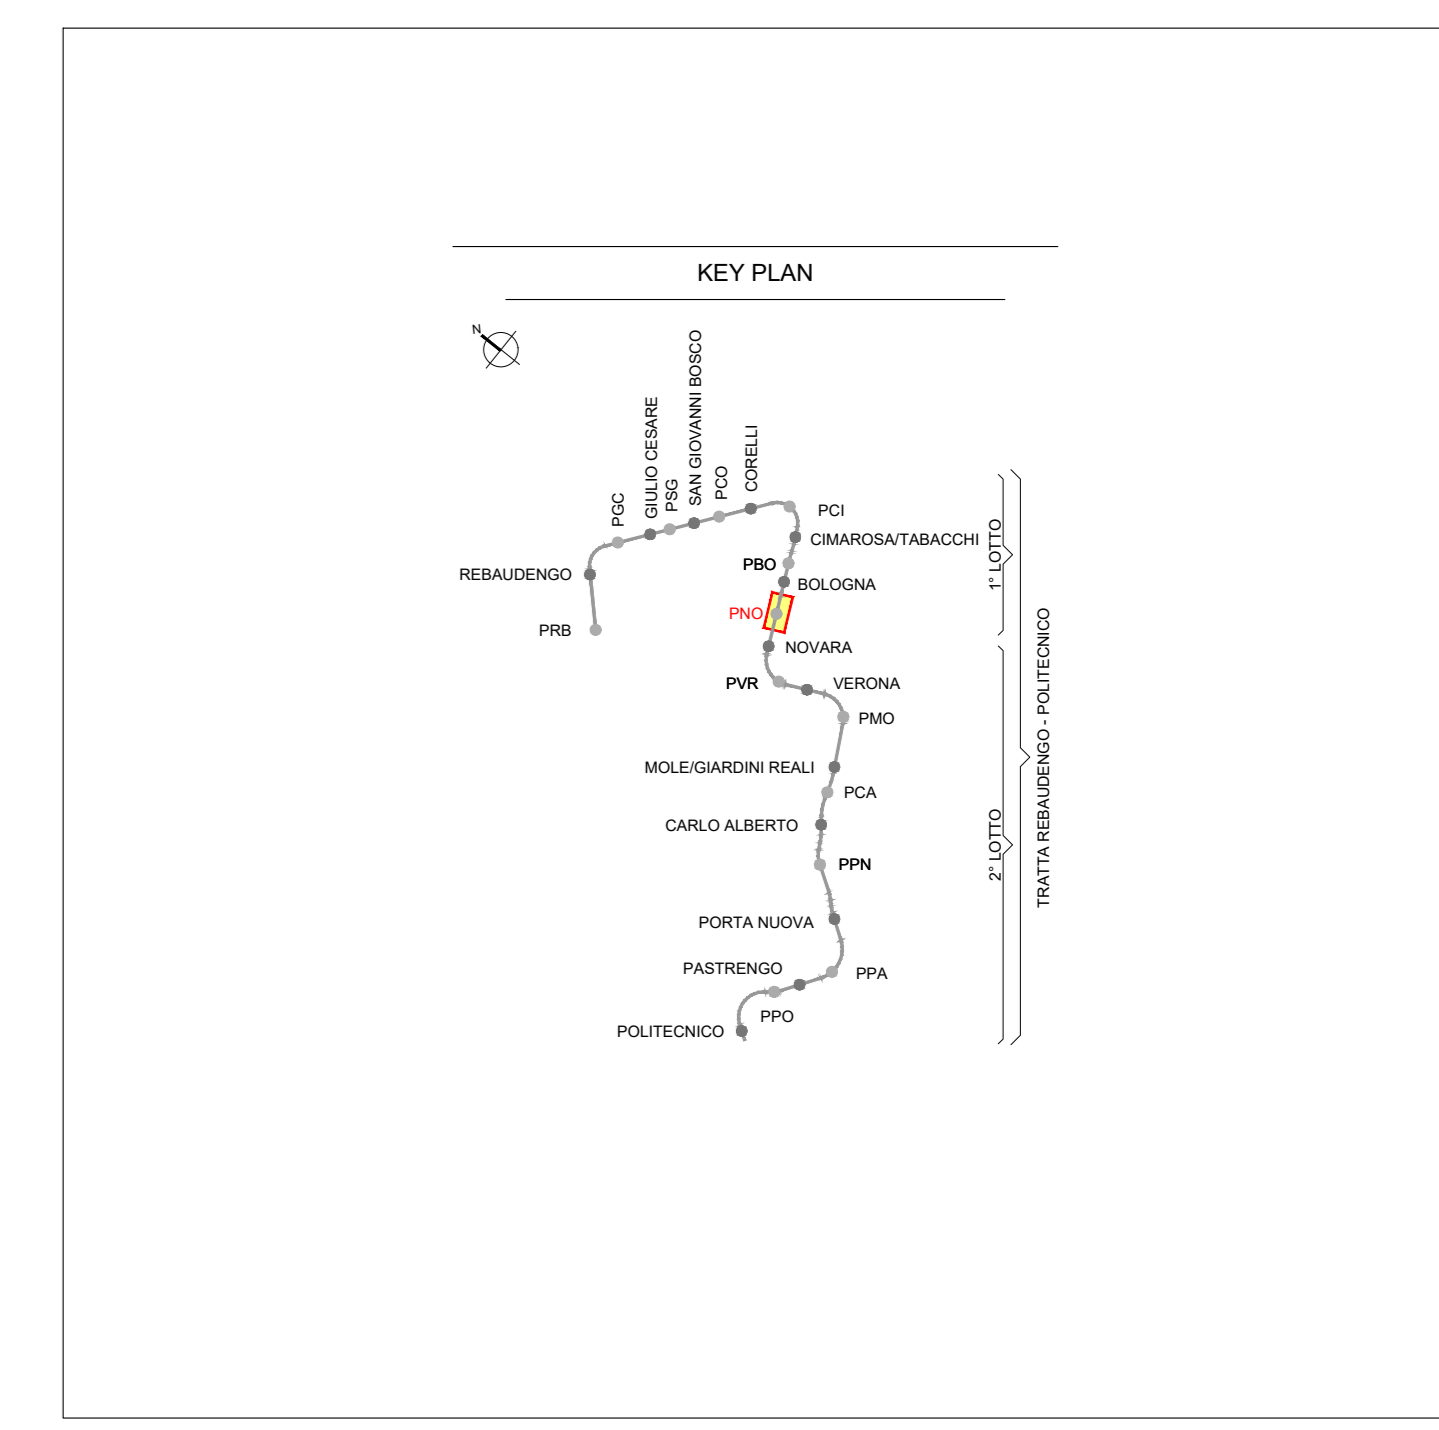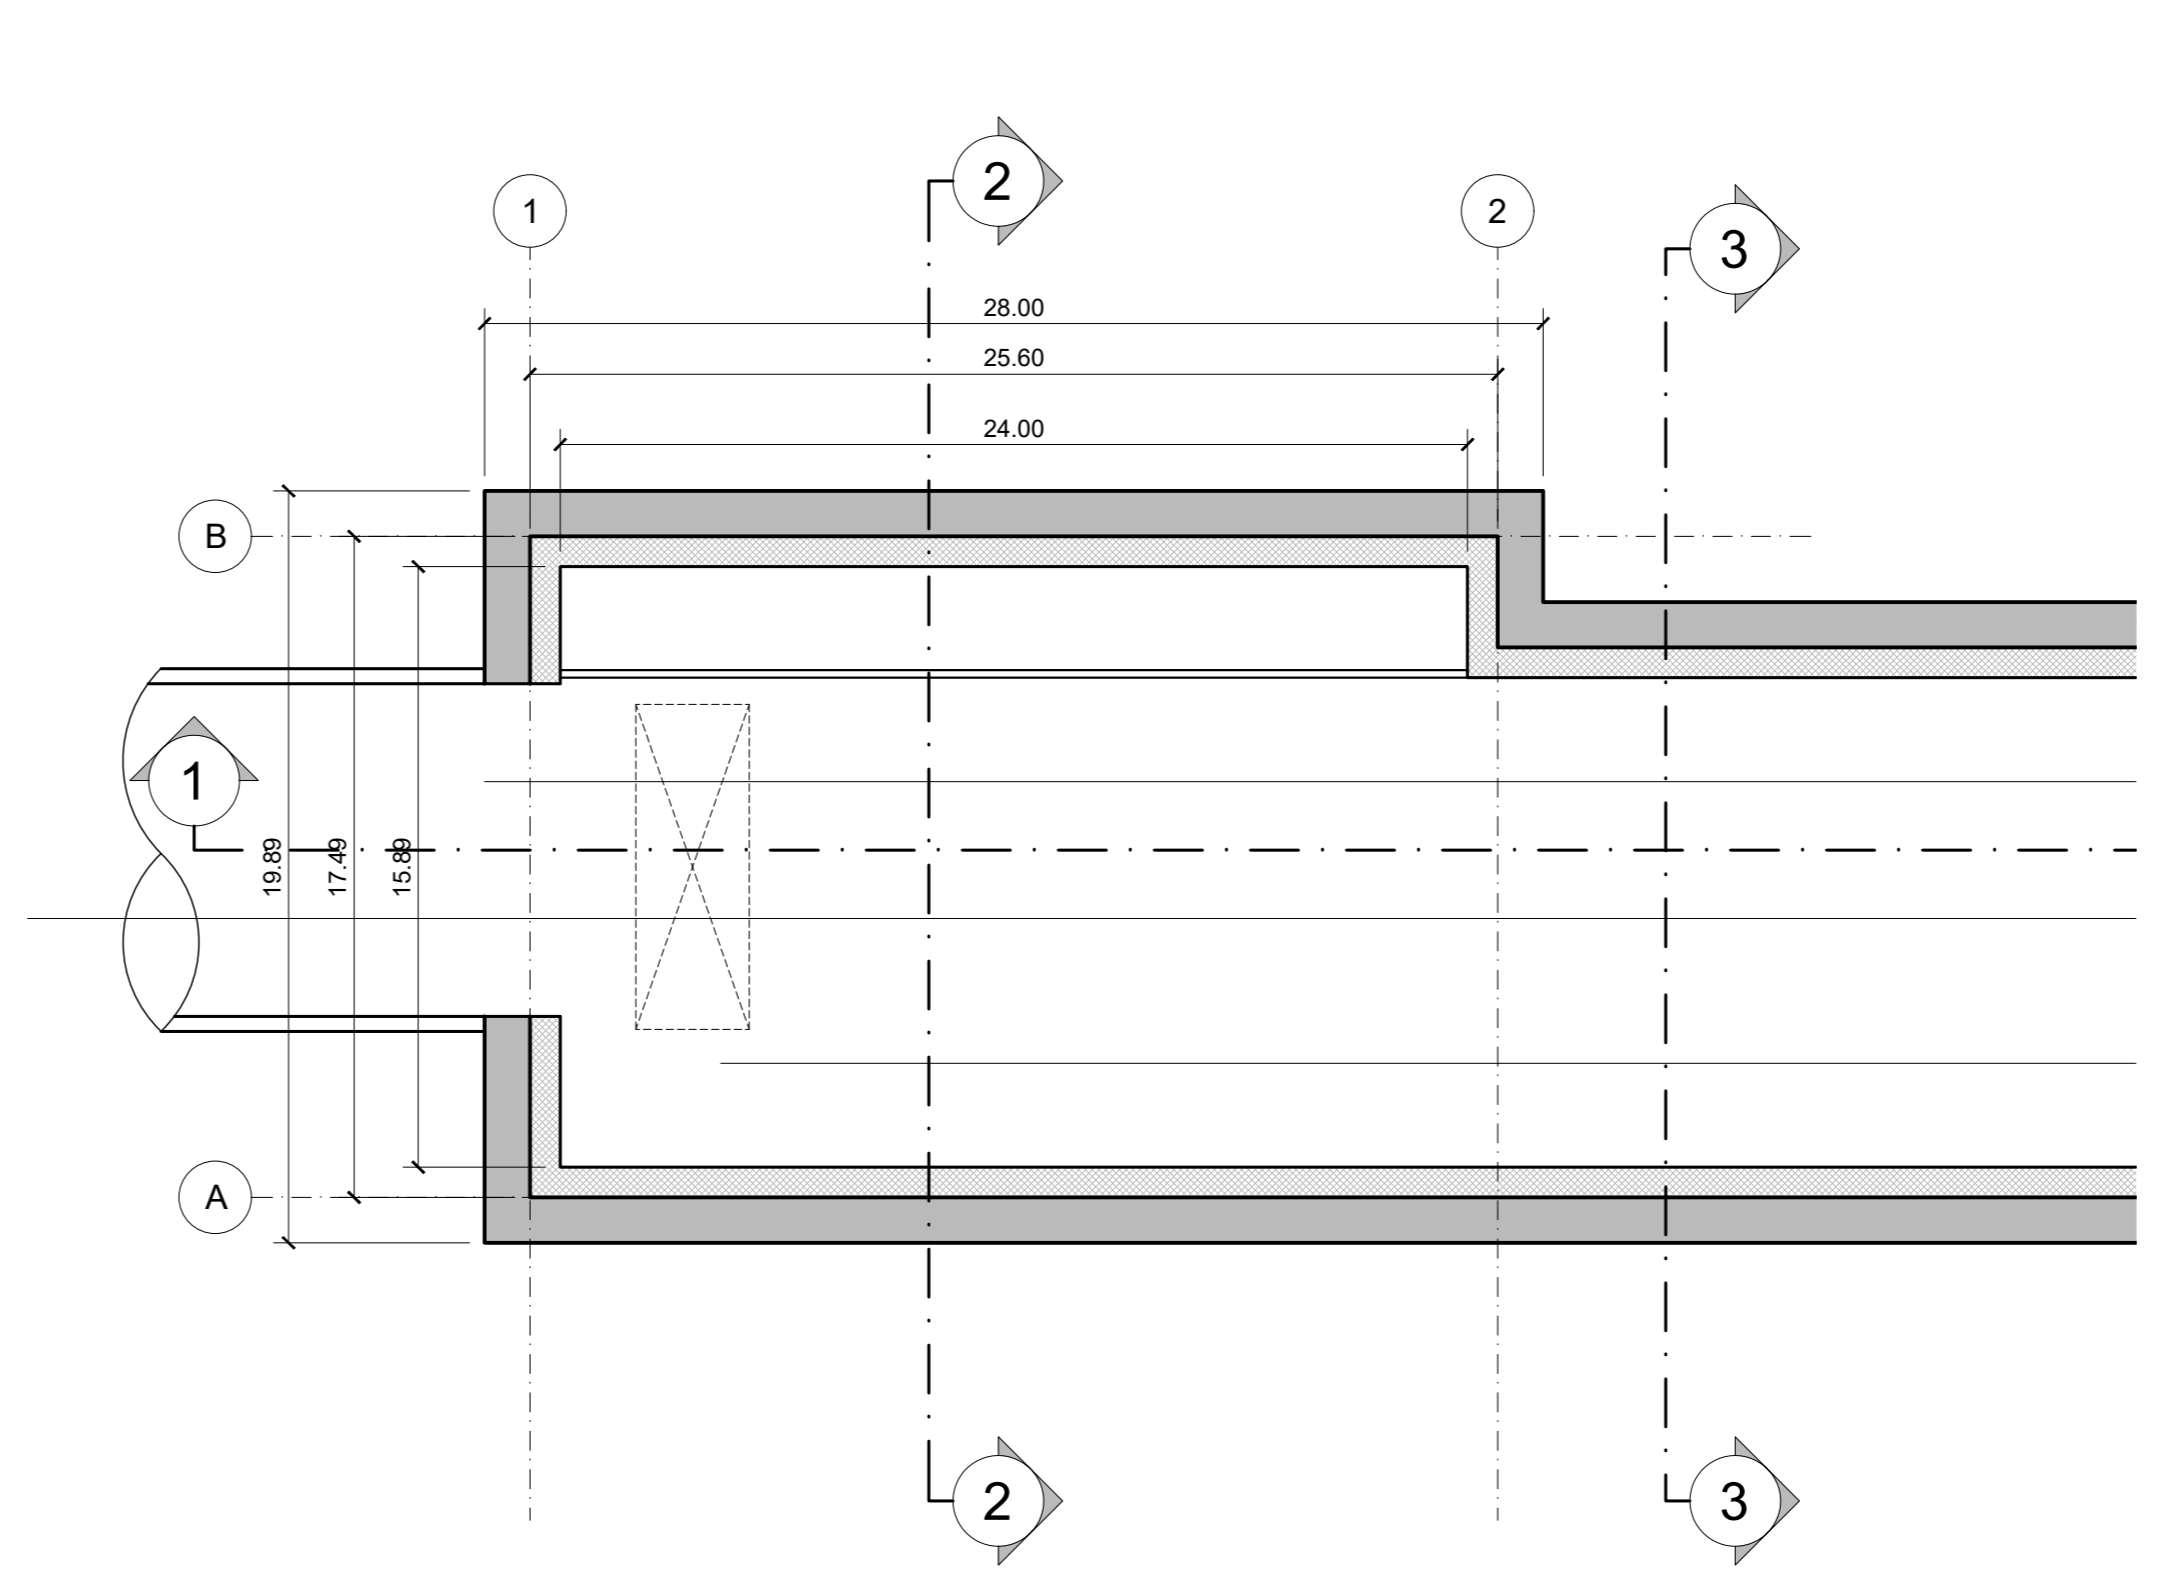

NOTA:

1. Per garantire l'eventuale messa a dimora di nuovi alberi in sostituzione di quelli abbattuti, il ricoprimento minimo sul solaio di copertura dei pozzi è pari a 1.80
2. Prevedere forometrie per il passaggio cavi di alimentazione e segnalamento dalla galleria al pozzo

**MINISTERO
DELLE INFRASTRUTTURE E DELLA MOBILITÀ SOSTENIBILI**
STRUTTURA TECNICA DI MISSIONE

Mims
COMUNE DI TORINO
CITY OF TORINO

METROPOLITANA AUTOMATICA DI TORINO
LINEA 2 - TRATTA POLITECNICO - REBAUDENGO
PROGETTAZIONE DEFINITIVA
Lotto Costruttivo 1: Rebaudengo - Bologna

PROGETTO DEFINITIVO		INFRA.TO INFRASTRUTTURE PER LA MOBILITÀ		INFRA TRASPORTI.TO S.r.l.		
DIRETTORE PROGETTAZIONE Responsabile integrazione disciplina specialistiche		IL PROGETTISTA				
Ing. R. Crova Ordine degli Ingegneri della Provincia di Torino n. 60385		Ing. R. Crova Ordine degli Ingegneri della Provincia di Torino n. 60385				
FUNZIONALE - POZZI E MANUFATTI DI LINEA						
POZZO DI INTERTRATTA NOVARA - SCHEMA FUNZIONALE						
PIANTE						
ELABORATO		REV.	SCALA	DATA		
BIM MANAGER Geom. L. D'Accardi		0	1	1:200	25/11/2022	
AGGIORNAMENTI						
Fig. 1 di 1						
REV.	DESCRIZIONE	DATA	REDAITTO	CONTROL.	APPROV.	VISTO
0	EMISSIONE	05/09/22	CSU	FAZ	RCI	RCI
1	Emissione finale a seguito di verifica preventiva	25/11/22	CSU	FAZ	RCI	RCI
-	-	-	-	-	-	-
-	-	-	-	-	-	-
-	-	-	-	-	-	-

LOTTO 1	CARTELLA	7.4.6	1	MTL2T1A1D	FUNPNOT001
STAZIONE APPALTANTE					
DIRETTORE DI DIVISIONE INFRASTRUTTURE E MOBILITÀ Ing. R. Bertasio					
RESPONSABILE LINEA DEL PROCEDIMENTO Ing. A. Strozziro					