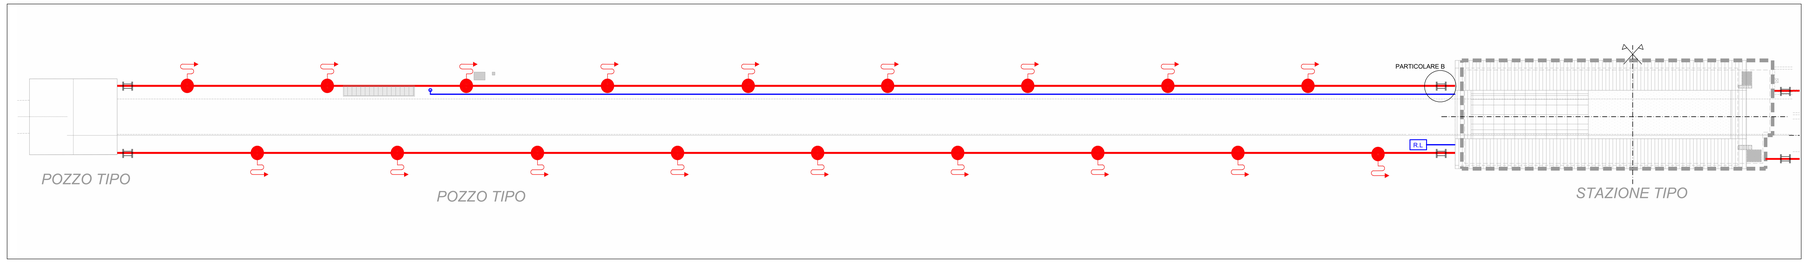

2 Impianto antincendio - Tipologico posizionamento terminali

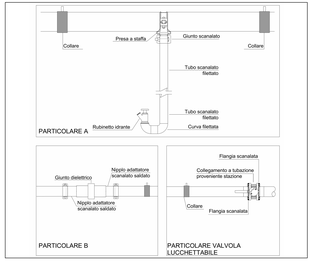

3 Impianto antincendio - Particolari

A Impianto idrico antincendio - Sezione A-A

1 : 50

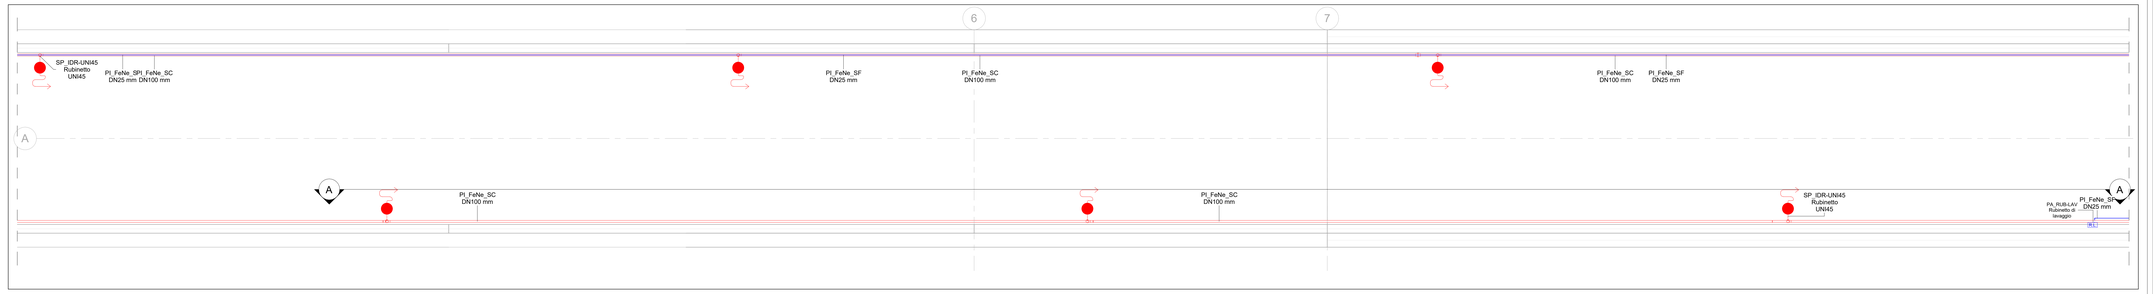

1 Impianto idrico antincendio - Layout di linea

1 : 100

KEY PLAN

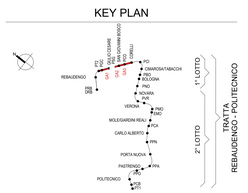

Legenda Antincendio

IMPIANTO			TUBAZIONI	
Colore	Abbreviazione	Descrizione	Codice identità	Descrizione
	A-IDR	Circuito idranti	Pl_FeNe_SC*	Acciaio nero, scanalato
	I-AFS	Acqua fredda sanitaria	Pl_FeNe_SF	Acciaio nero, filettato

** le tubazioni in acciaio nero sono verniciate RAL 3000*

ETICHETTA TUBI (estesa)

SIMBOLO	Codice Identità	Descrizione
	SP_IDR-UNI45	Rubinetto UNI45
R.L	PA_RUB-LAV	Rubinetto di lavaggio
	PA_GNT-DLT	Giunto dielettrico

MINISTERO
DELLE INFRASTRUTTURE E DELLA MOBILITÀ SOSTENIBILI
STRUTTURA TECNICA DI MISSIONE

COMUNE DI TORINO

CITTÀ DI TORINO

METROPOLITANA AUTOMATICA DI TORINO
LINEA 2 - TRATTA POLITECNICO - REBAUDENGO

PROGETTAZIONE DEFINITIVA
Lotto Funzionale 1: Rebaudengo - Bologna

PROGETTO DEFINITIVO

DIRETTORE PROGETTAZIONE
Responsabile integrazione discipline specialistiche
Ing. R. Crova
Ordine degli Ingegneri della Provincia di Torino n. 6038S

IL PROGETTISTA
Ing. F. Azzarone
Ordine degli Ingegneri della Provincia di Torino n. 12287J

INFRA.TO Infrastrutture per la mobilità
INFRATRASPORTI.TO S.r.l.

IMPIANTO NON DI SISTEMA - GALLERIA ARTIFICIALE
IMPIANTO IDRICO-ANTINCENDIO E IDRICO-SANITARIO
GALLERIA ARTIFICIALE TIPO 1 (GA1-GA2-GA3)
TIPOLOGICO POSIZIONAMENTO TERMINALI E DISTRIBUZIONE

ELABORATO	REV. rif.	REV. att.	SCALA	DATA
BIM MANAGER Geom. L. D'Accardi — MTL2T1A1D IANGA0T001	0	0	Come indicato	31/03/2022

AGGIORNAMENTI

REV.	DESCRIZIONE	DATA	REDATTO	CONTROL.	APPROV.	VISTO
0	Prima emissione	31/03/2022	PVA	AGH	FAZ	RCR

LOTTO 1	CARTELLA	12.4.1	1	MTL2T1A1D IANGA0T001

STAZIONE APPALTANTE

DIRETTORE DI DIVISIONE INFRASTRUTTURE E MOBILITÀ
Ing. R. Bertasio

RESPONSABILE UNICO DEL PROCEDIMENTO
Ing. G. Marengo