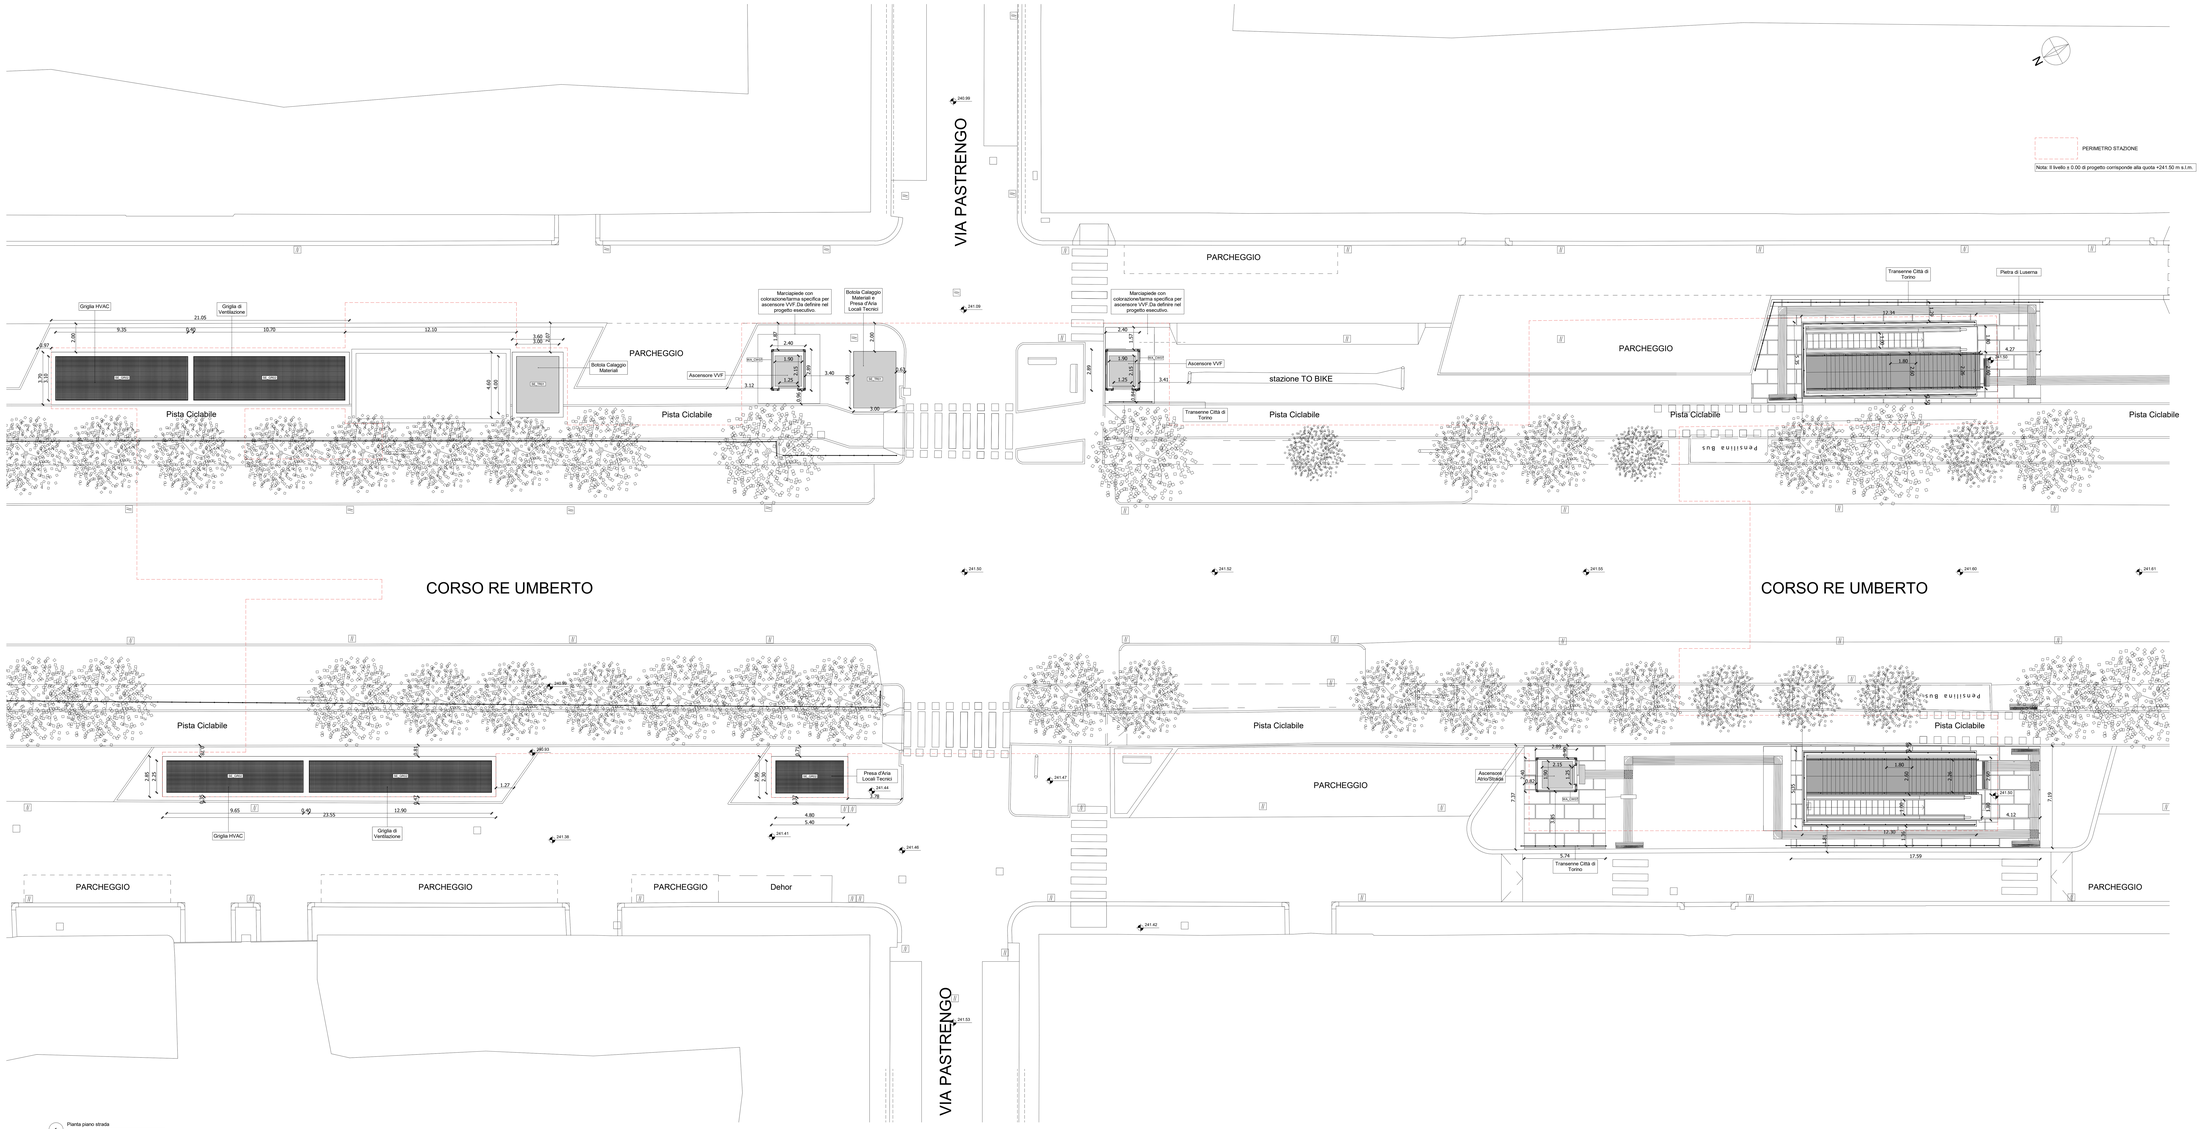

Pianta piano strada

KEY PLAN

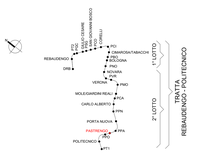

MINISTERO
DELLE INFRASTRUTTURE E DELLA MOBILITÀ SOSTENIBILI
STRUTTURA TECNICA DI MISSIONE

Mims

COMUNE DI TORINO

CITTÀ DI TORINO

METROPOLITANA AUTOMATICA DI TORINO
LINEA 2 - TRATTA POLITECNICO - REBAUDENGO

PROGETTAZIONE DEFINITIVA
Lotto costruttivo 2: Bologna - Politecnico

PROGETTO DEFINITIVO DIRETTORE PROGETTAZIONE Ing. Giuseppe Sciascia Direttore tecnico	IL PROGETTISTA	INFRA.TO Infrastrutture per la mobilità — INFRATRASPORTI.TO S.r.l.
Ing. R. Crova Ordine degli Ingegneri della Provincia di Torino n. 6638S	Arch. F. Bolognesi Ordine degli Architetti della Provincia di Torino n. 4594	OPERE ARCHITETTONICHE DI COMPLETAMENTO STAZIONE PASTRENGO PIANTA PIANO STRADA

ELABORATO	REV. N.	FOL. NR.	SCALA	DATA
BIM MANAGER: Geom. L. D'Acardi — MTL2T1A2D ARCSPAT001	0	2	1 : 100	17/10/2023

AGGIORNAMENTI — Rg. 1 + 1

REV.	DESCRIZIONE	DATA	REDATTO	CONTROL.	APPROV.	VISTO
0	EMISSIONE	31/03/2022	LTO	DLA	FBO	RCR
1	Emissione finale a seguito di verifica preventiva	28/10/2022	LTO	DLA	FBO	RCR
2	Emissione finale a seguito di verifica preventiva	17/10/2023	LTO	DLA	FBO	RCR

LOTTO 2	CARTELLA	11.1.12	1	MTL2T1A2D	ARCSPAT001

STAZIONE APPALTANTE
DIRETTORE DI DIVISIONE INFRASTRUTTURE E MOBILITÀ
Ing. R. Bertasio
RESPONSABILE UNICO DEL PROCEDIMENTO
Ing. A. Strusiero