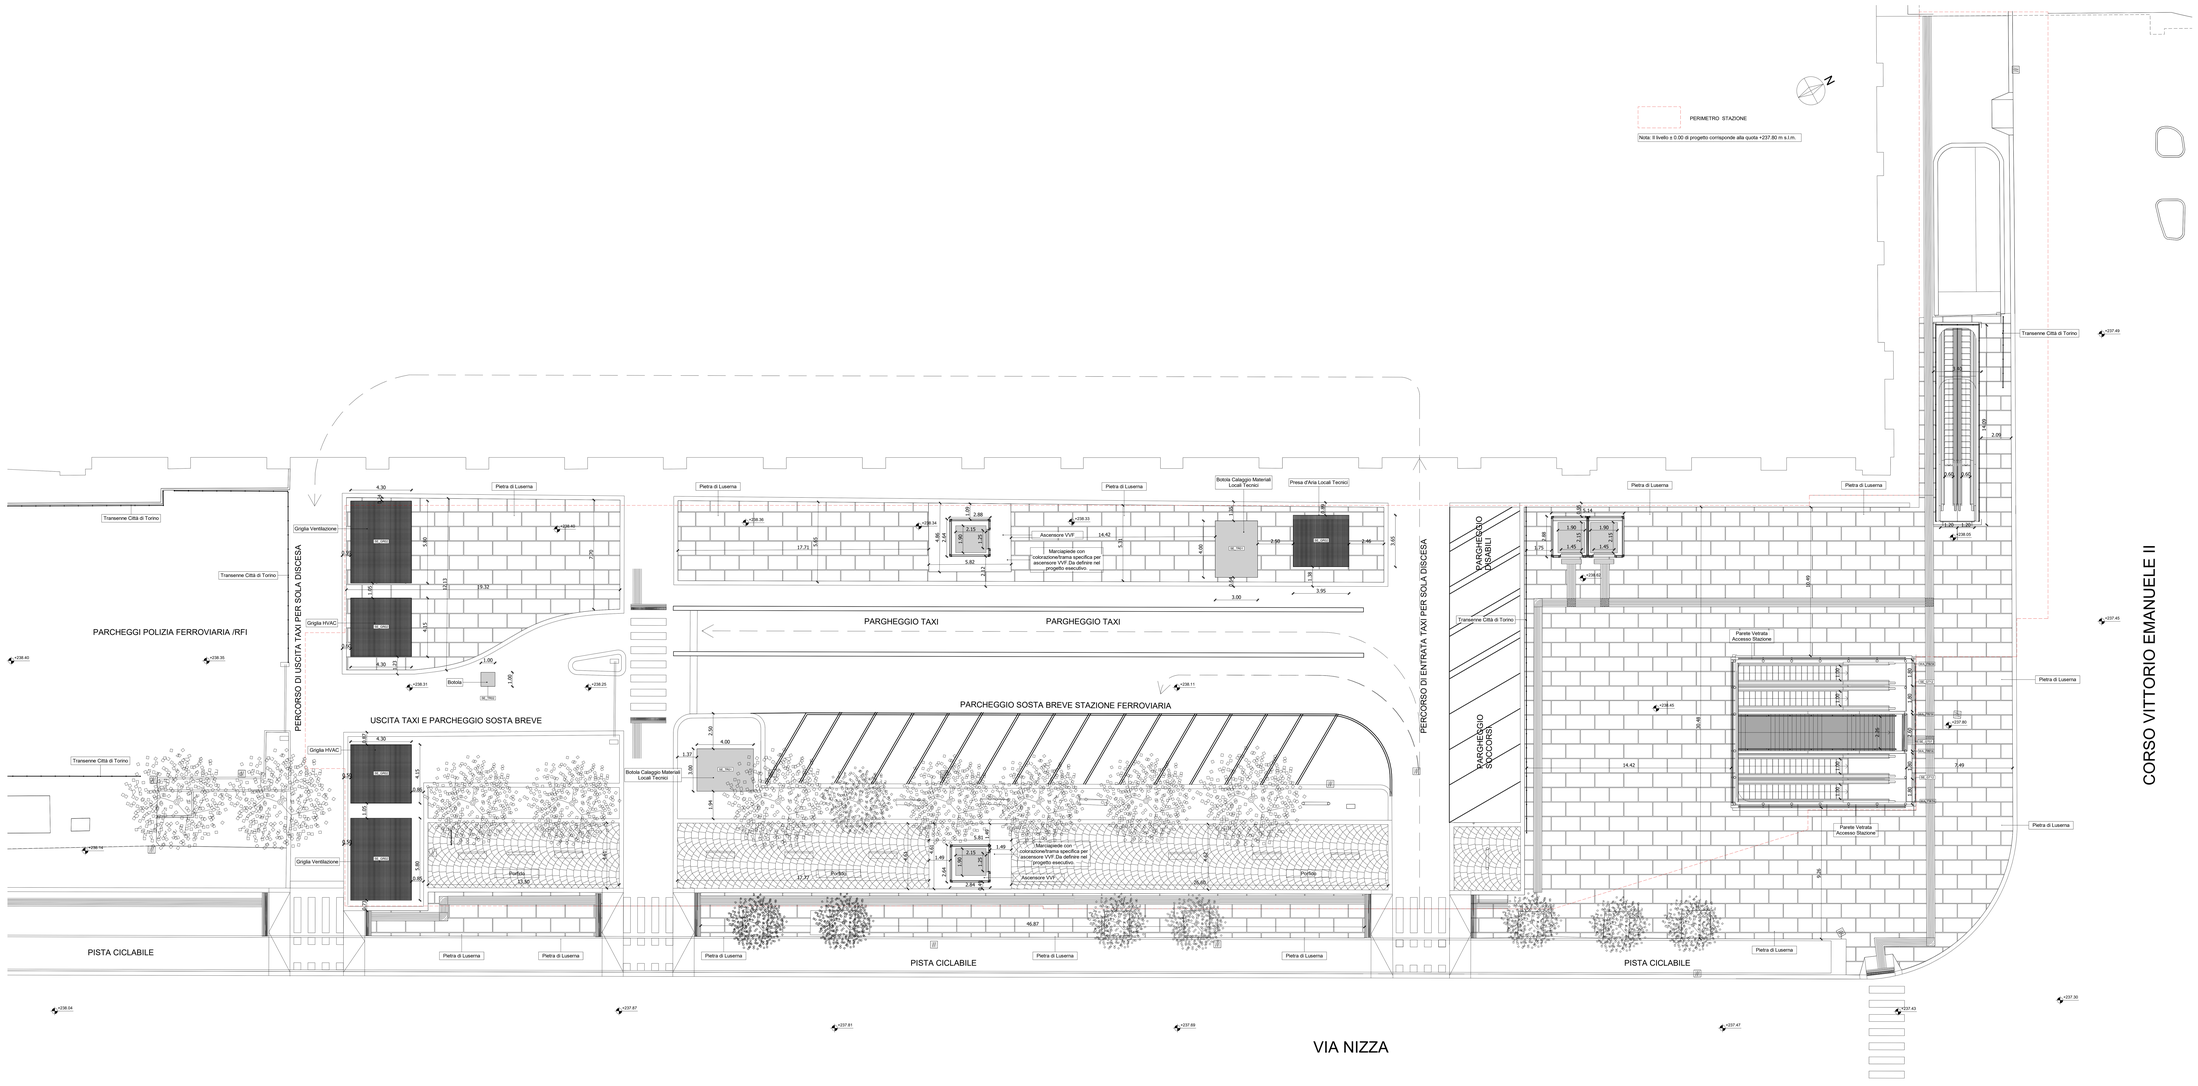
PERIMETRO STAZIONE
Nota: Il livello ± 0.00 di progetto corrisponde alla quota +237.80 m s.l.m.
PARCHEGGI POLIZIA FERROVIARIA /RFI
PERCORSO DI USCITA TAXI PER SOLA DISCESA
USCITA TAXI E PARCHEGGIO SOSTA BREVE
PARCHEGGIO TAXI
PARCHEGGIO TAXI
PARCHEGGIO SOSTA BREVE STAZIONE FERROVIARIA
PERCORSO DI ENTRATA TAXI PER SOLA DISCESA
PARCHEGGIO DISABILI
PARCHEGGIO SOCCORSI
PISTA CICLABILE
PISTA CICLABILE
PISTA CICLABILE
VIA NIZZA
CORSO VITTORIO EMANUELE II
Transenne Città di Torino
Pietra di Luserna
Griglia Ventilazione
Griglia HVAC
Botola
Botola Catalogo Materiali Locali Tecnici
Presa d'Aria Locali Tecnici
Ascensore VVF
Marciapiede con colorazione/trama specifica per ascensore VVF Da definire nel progetto esecutivo
Parete Vetrata Accesso Stazione
Porfido

KEY PLAN

REBAUDENGO
DRG
PC1
PC2
