




2 Impianto antincendio - Tipologico posizionamento terminali

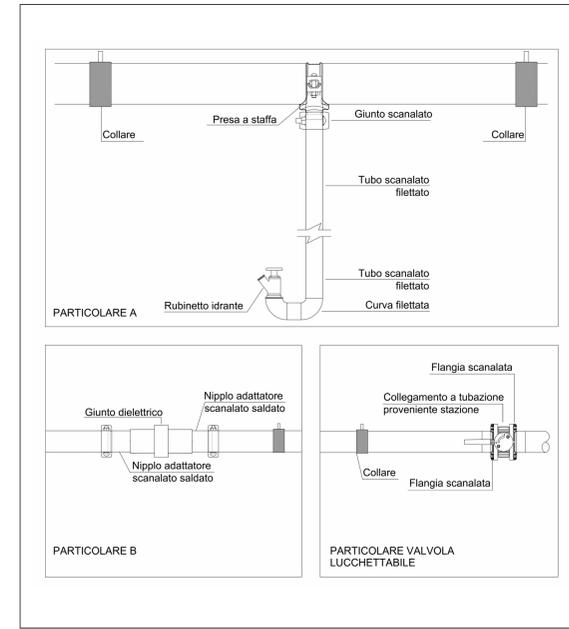


3 Impianto antincendio - Particolari

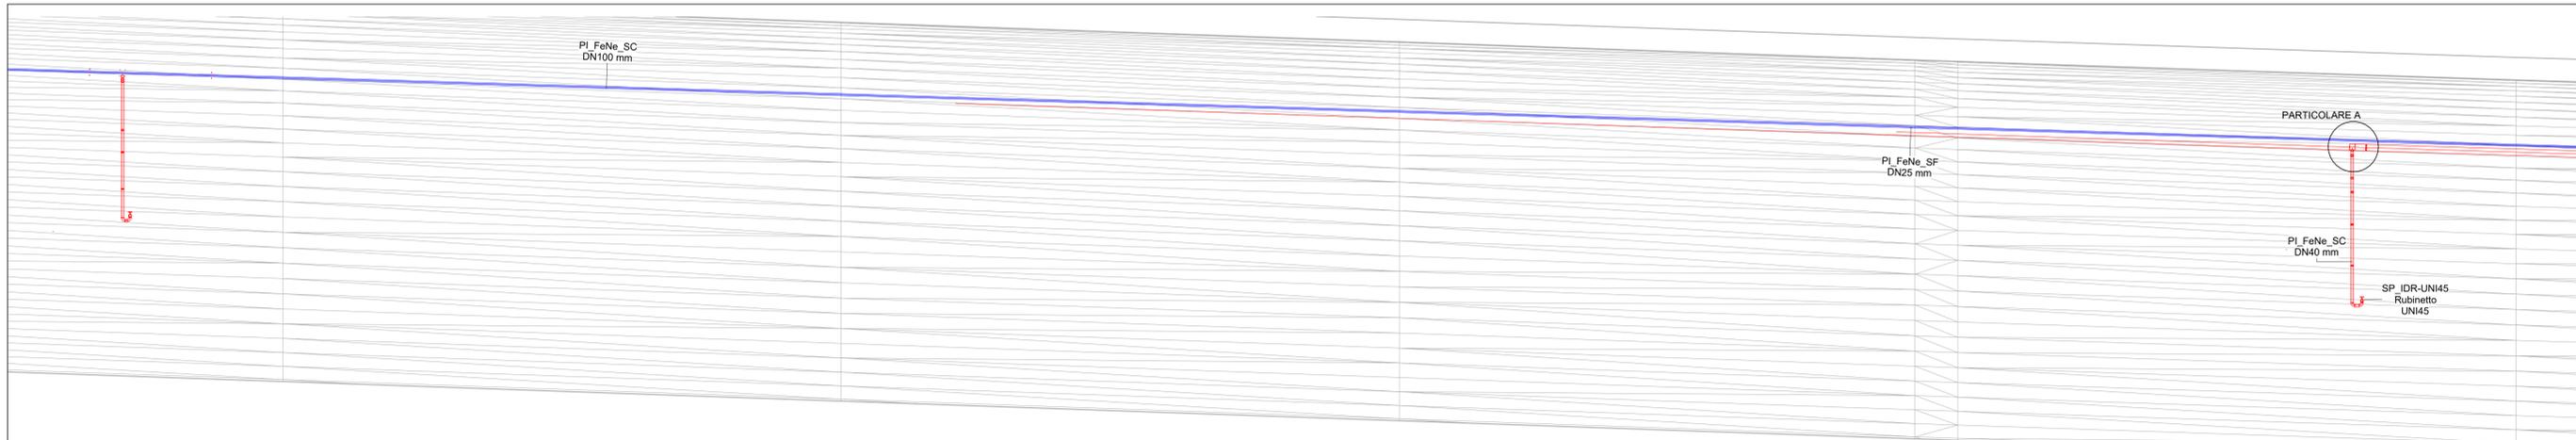

A Impianto idrico antincendio - Sezione A-A  
1 : 50

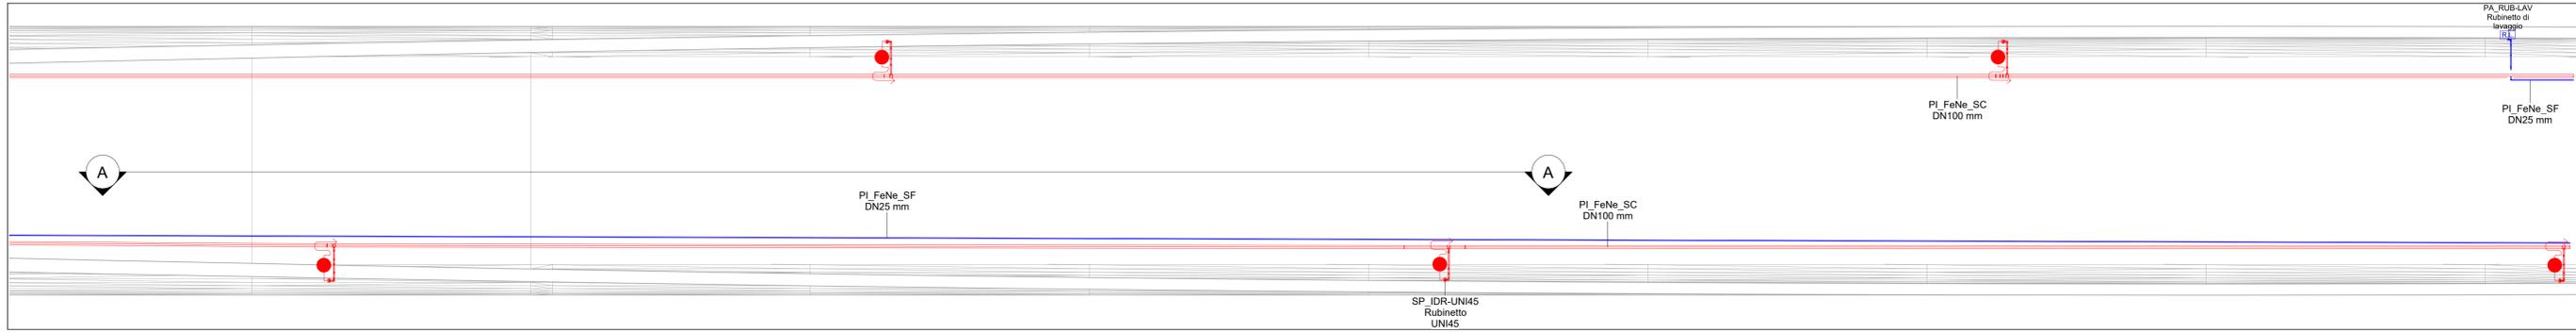

1 Impianto idrico antincendio - Layout di linea  
1 : 100

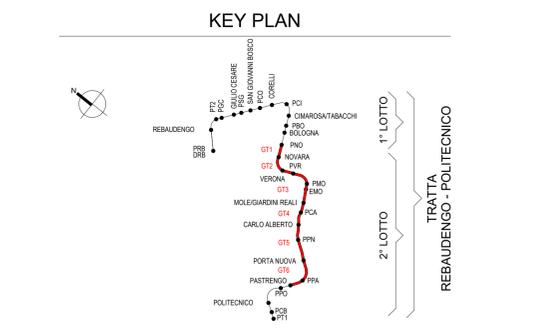

**Legenda Antincendio**

IMPIANTO			TUBAZIONI	
Colore	Abbreviazione	Descrizione	Codice identità	Descrizione
	A-IDR	Circuito idranti	PI_FeNe_SC*	Acciaio nero, scanalato
	I-AFS	Acqua fredda sanitaria	PI_FeNe_SF	Acciaio nero, filettato

\* le tubazioni in acciaio nero sono verniciate RAL 3000

**ETICHETTA TUBI (estesa)**

Codice Identità tubazione  
 Diametro nominale (tubi metallici)  
 Diametro esterno (tubi plastici)

PI\_FeZn\_CA-SC DN 100 DE 125

SIMBOLO	Codice Identità	Descrizione
	SP_IDR-UNI45	Rubinetto UNI45
	PA_RUB-LAV	Rubinetto di lavaggio
	PA_GNT-DLT	Giunto dielettrico

**MINISTERO  
DELLE INFRASTRUTTURE E DELLA MOBILITÀ SOSTENIBILI  
STRUTTURA TECNICA DI MISSIONE**

**COMUNE DI TORINO**

**METROPOLITANA AUTOMATICA DI TORINO  
LINEA 2 - TRATTA POLITECNICO - REBAUDENGO**

**PROGETTAZIONE DEFINITIVA  
Lotto Funzionale 2: Bologna - Politecnico**

**PROGETTO DEFINITIVO**

DIRETTORE PROGETTAZIONE: **IL PROGETTISTA** INFRATRASPORTI.TO S.r.l.

Ing. R. Crova (Direttore degli Impianti della Provincia di Torino n. 60385) | Ing. F. Azzarone (Direttore degli Impianti della Provincia di Torino n. 122873)

**IMPIANTI NON DI SISTEMA - GALLERIA BLM  
IMPIANTO IDRICO-ANTINCENDIO  
GALLERIA BLM TIPO 1 (GT1-GT2-GT3,GT4,GT5,GT6, GT7)  
TIPOLOGICO POSIZIONAMENTO TERMINALI E DISTRIBUZIONE**

ELABORATO	REV. int.	REV. est.	SCALA	DATA
MTL2T1A2D IANGT0T001	0	0	Come indicato	31/03/2022

Fig. 1 di 1

REV.	DESCRIZIONE	DATA	REDAITTO	CONTROL.	APPROV.	VISTO
0	Prima emissione	31/03/2022	Autore	AGH	FAZ	RCR

**AGGIORNAMENTI**

LOTTO 2	CARTELLA	12.4.3	1	MTL2T1A2D	IANGT0T001
---------	----------	--------	---	-----------	------------

**STAZIONE APPALTANTE**  
DIRETTORE DI DIVISIONE INFRASTRUTTURE E MOBILITÀ  
Ing. R. Bertasio  
RESPONSABILE UNICO DEL PROCEDIMENTO  
Ing. G. Marengo