



01 Ortofoto
SCALA 1/7


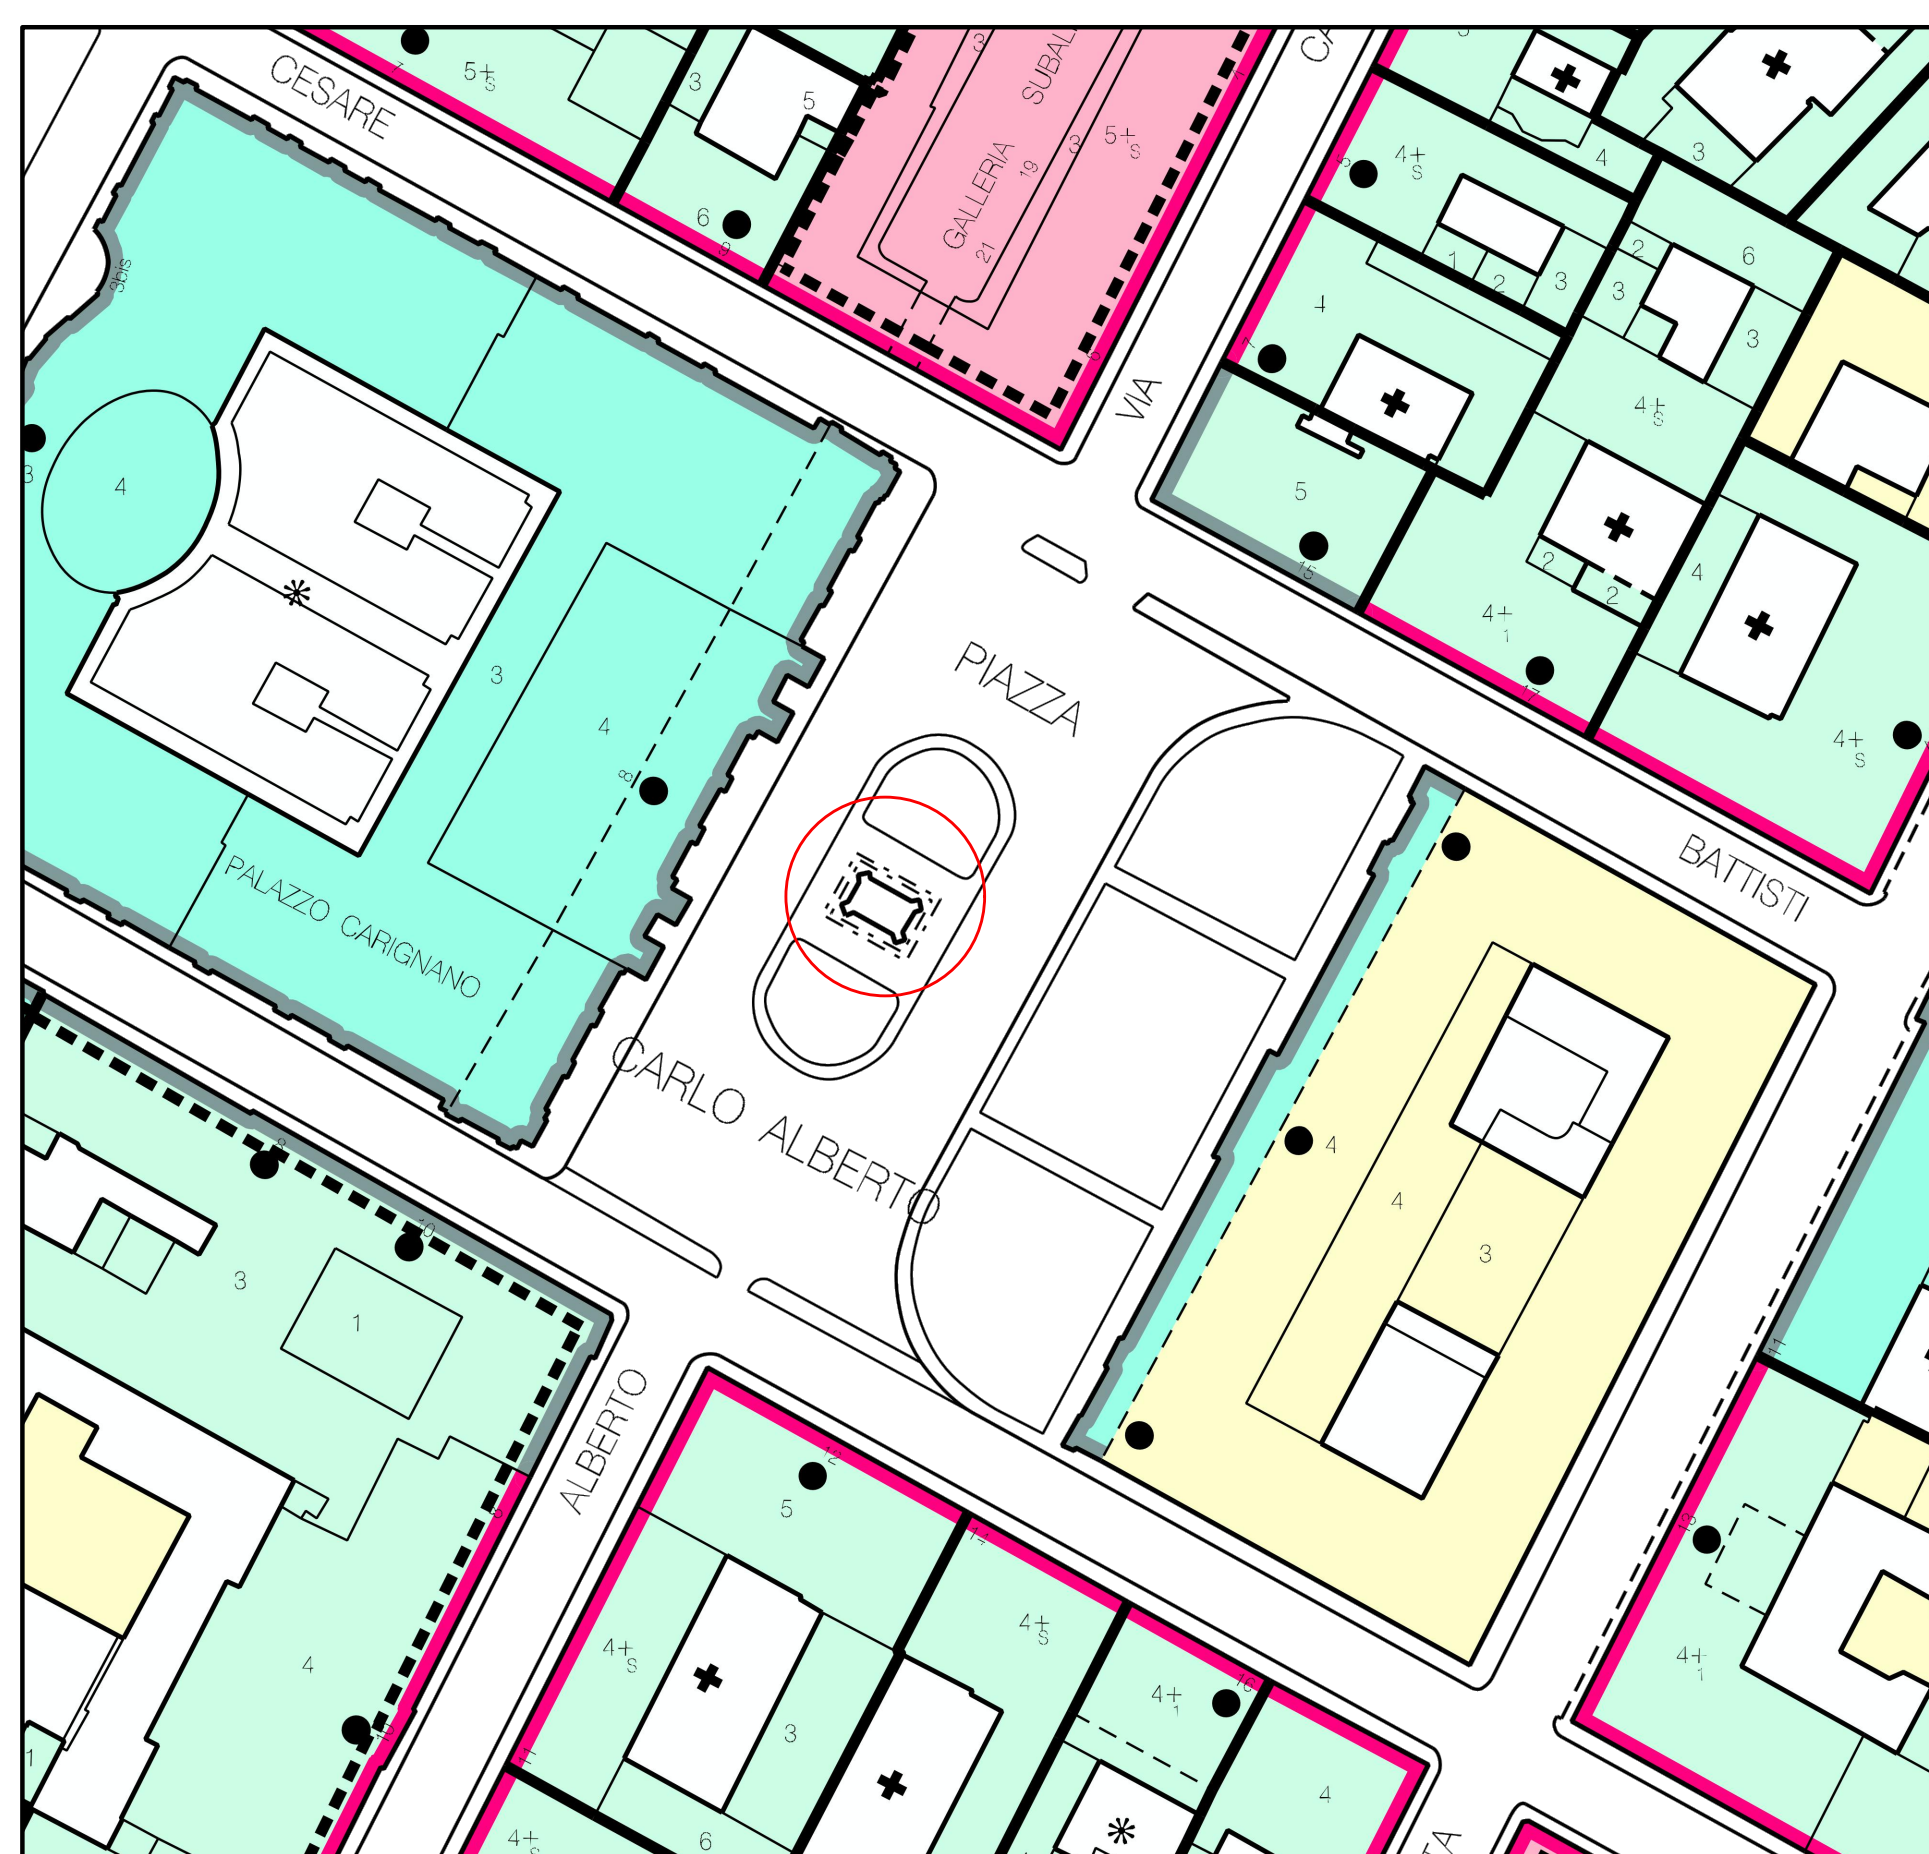


02 Estratto PRG
SCALA 1/7

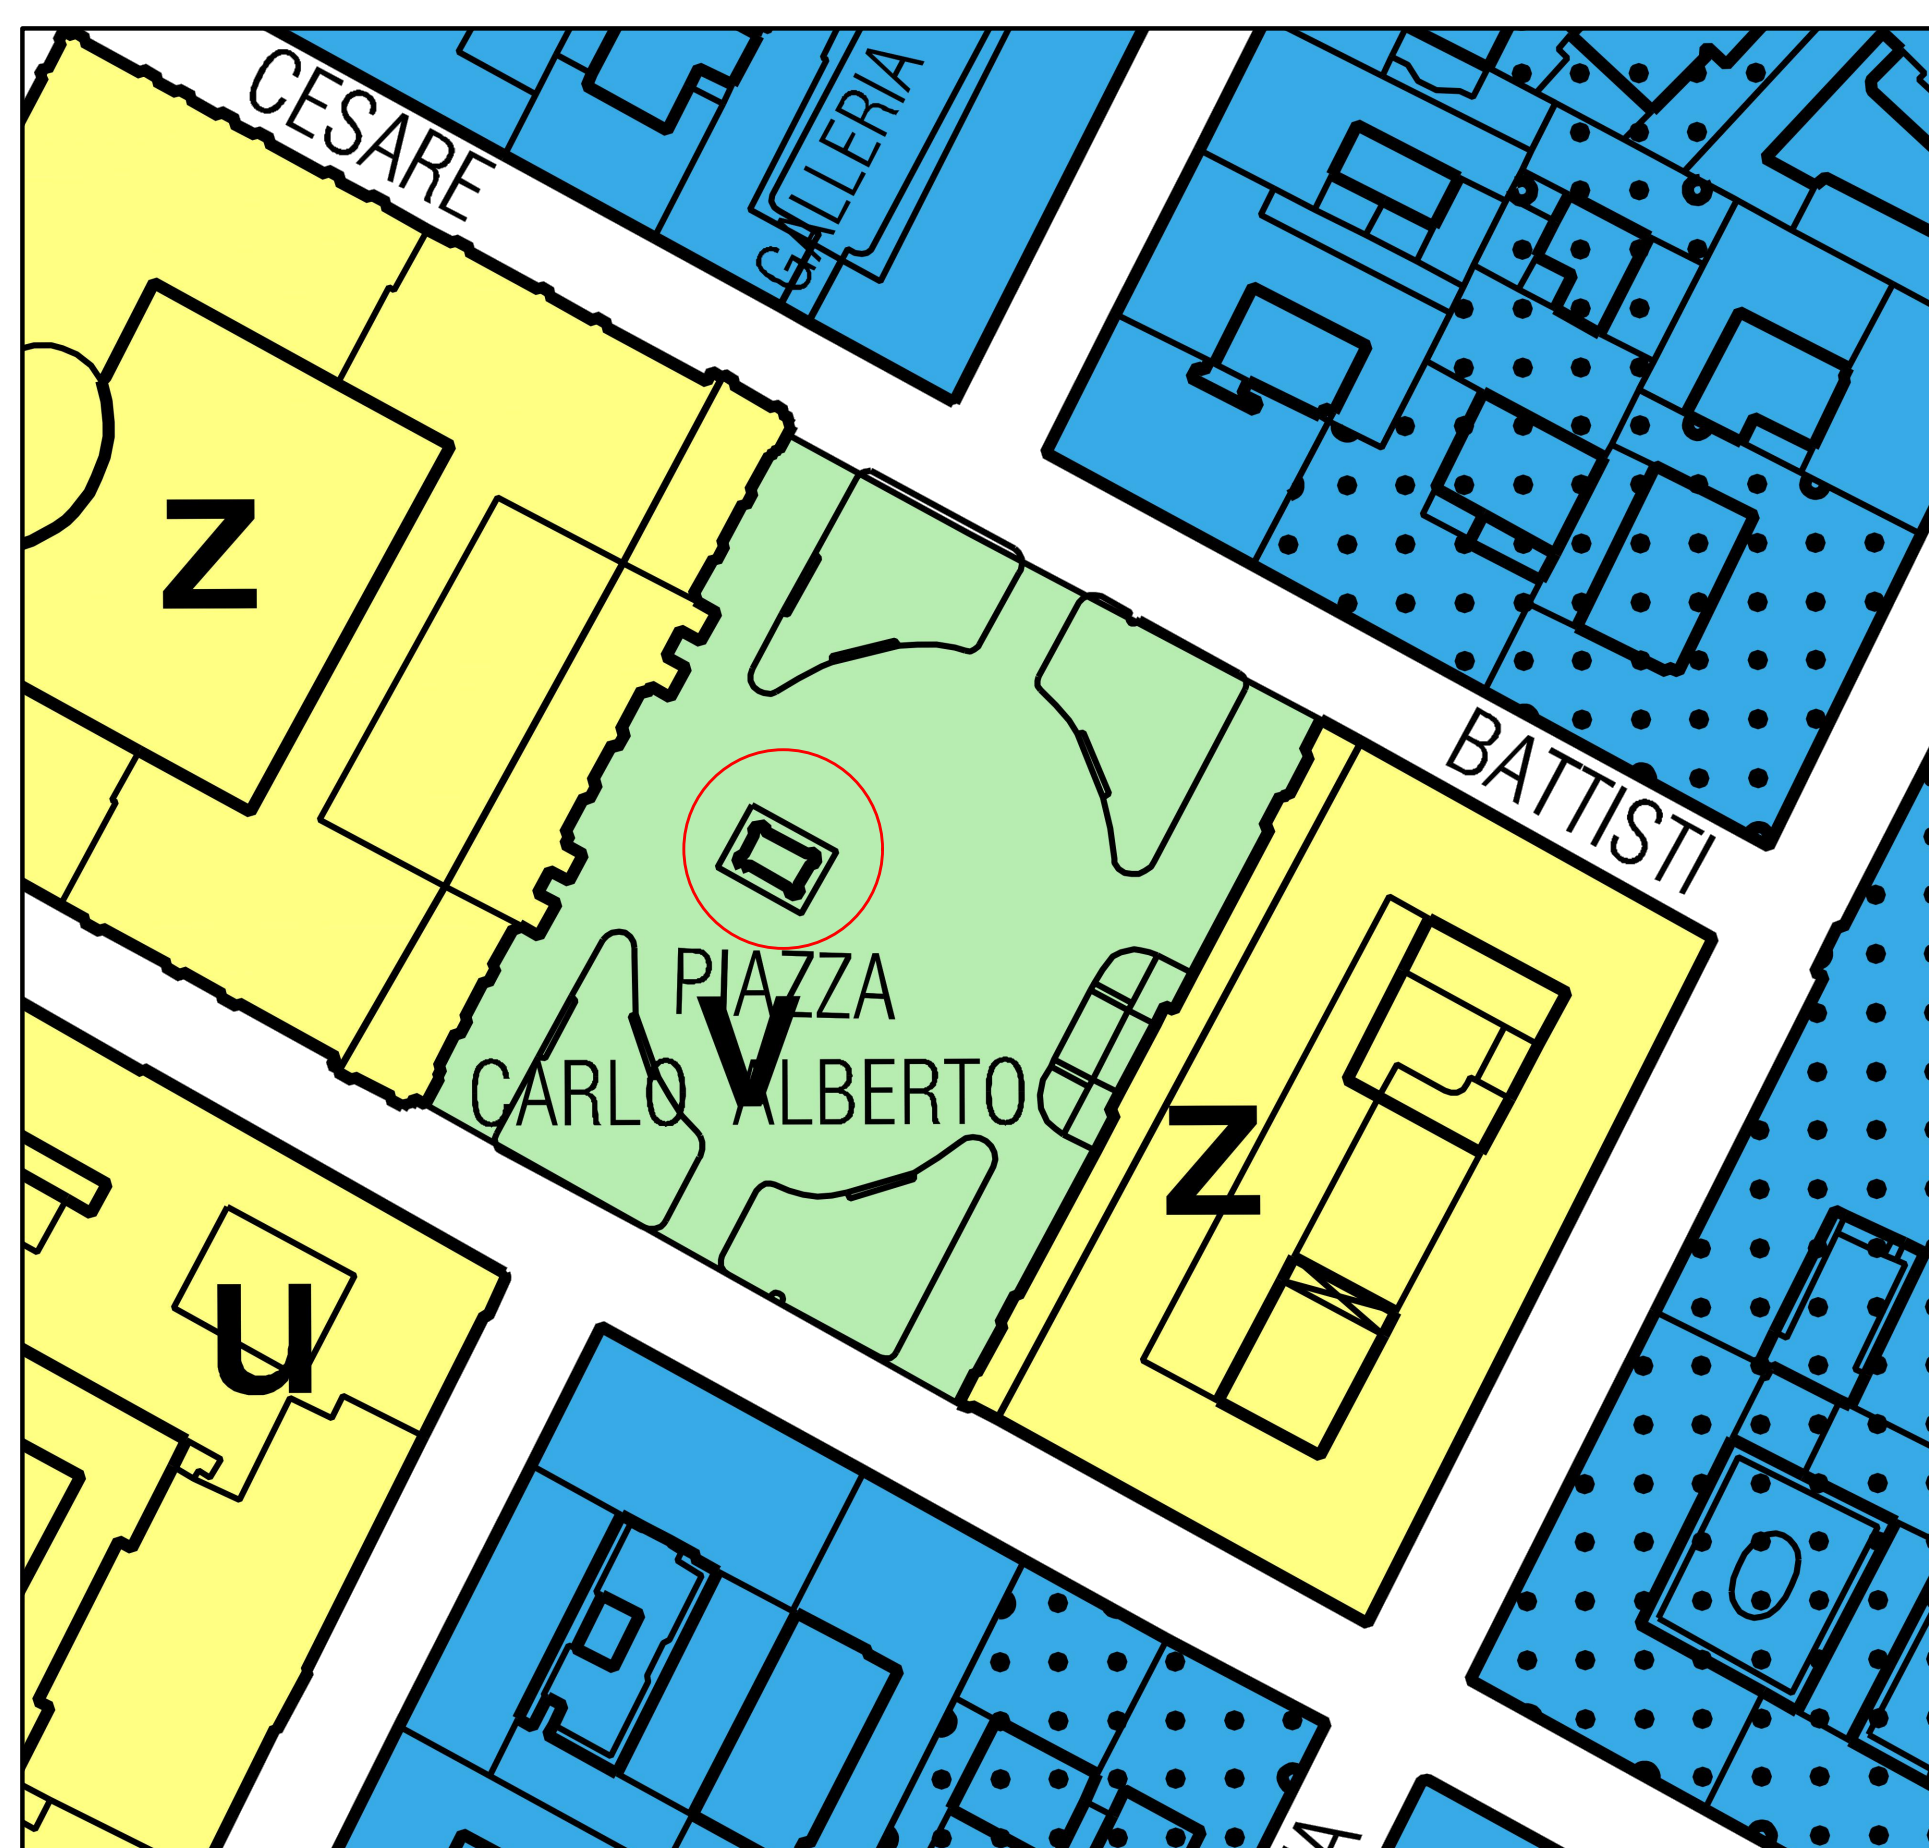


03 Estratto PRG
SCALA 1/7


FOTO ESEMPLIFICATIVE DEL TRATTAMENTO DELLE STATUE BRONZEE DEL MONUMENTO:
PALAZZO MADAMA, OPERAZIONI DI RESTAURO DELLE STATUE

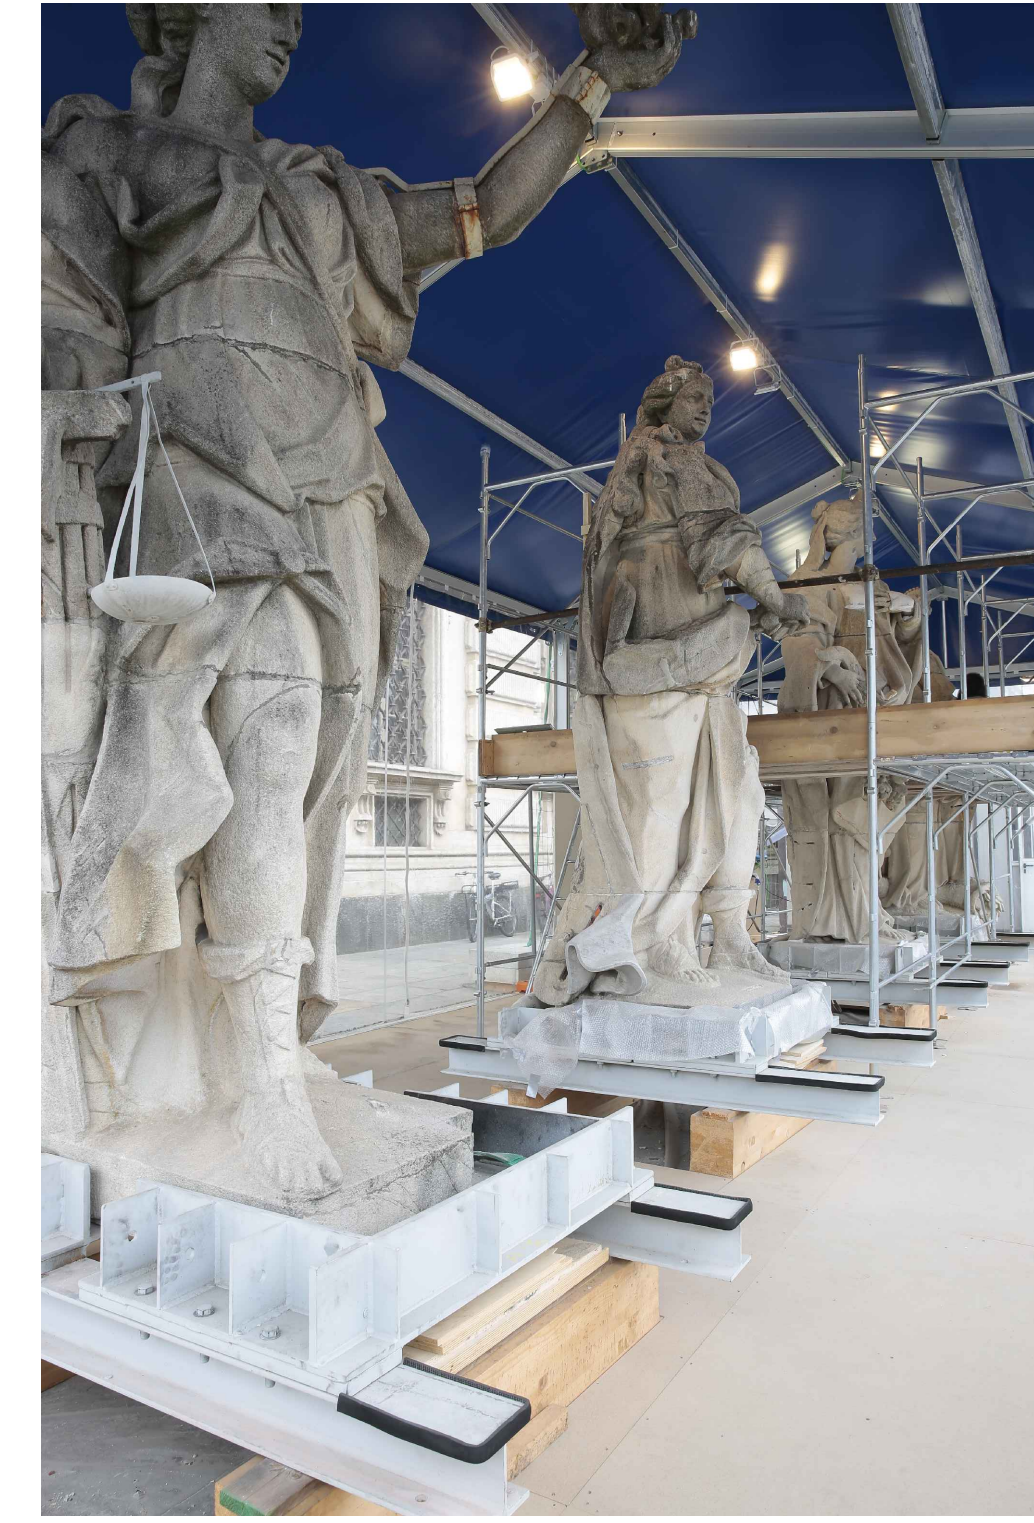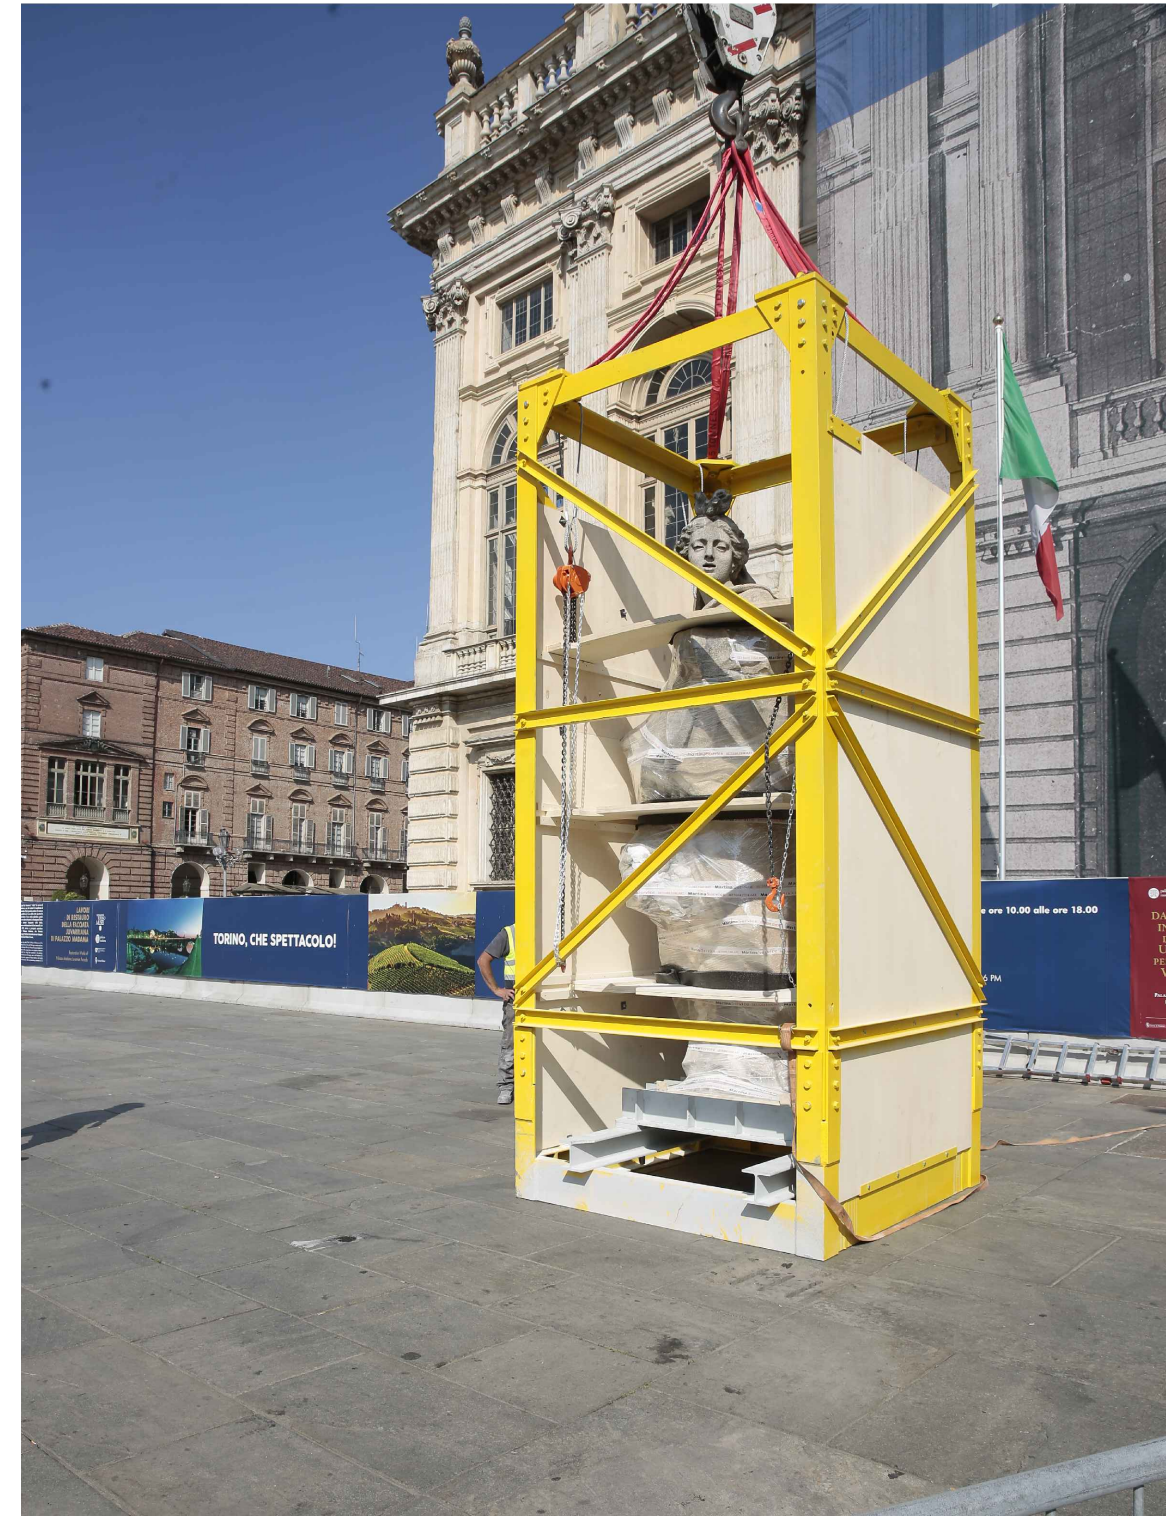

IPOTESI DI SPOSTAMENTO TEMPORANEO DEL MONUMENTO A CARLO ALBERTO
PER OPERAZIONI DI SCAVO DELLA PIAZZA E DI RESTAURO DEL MANUFATTO

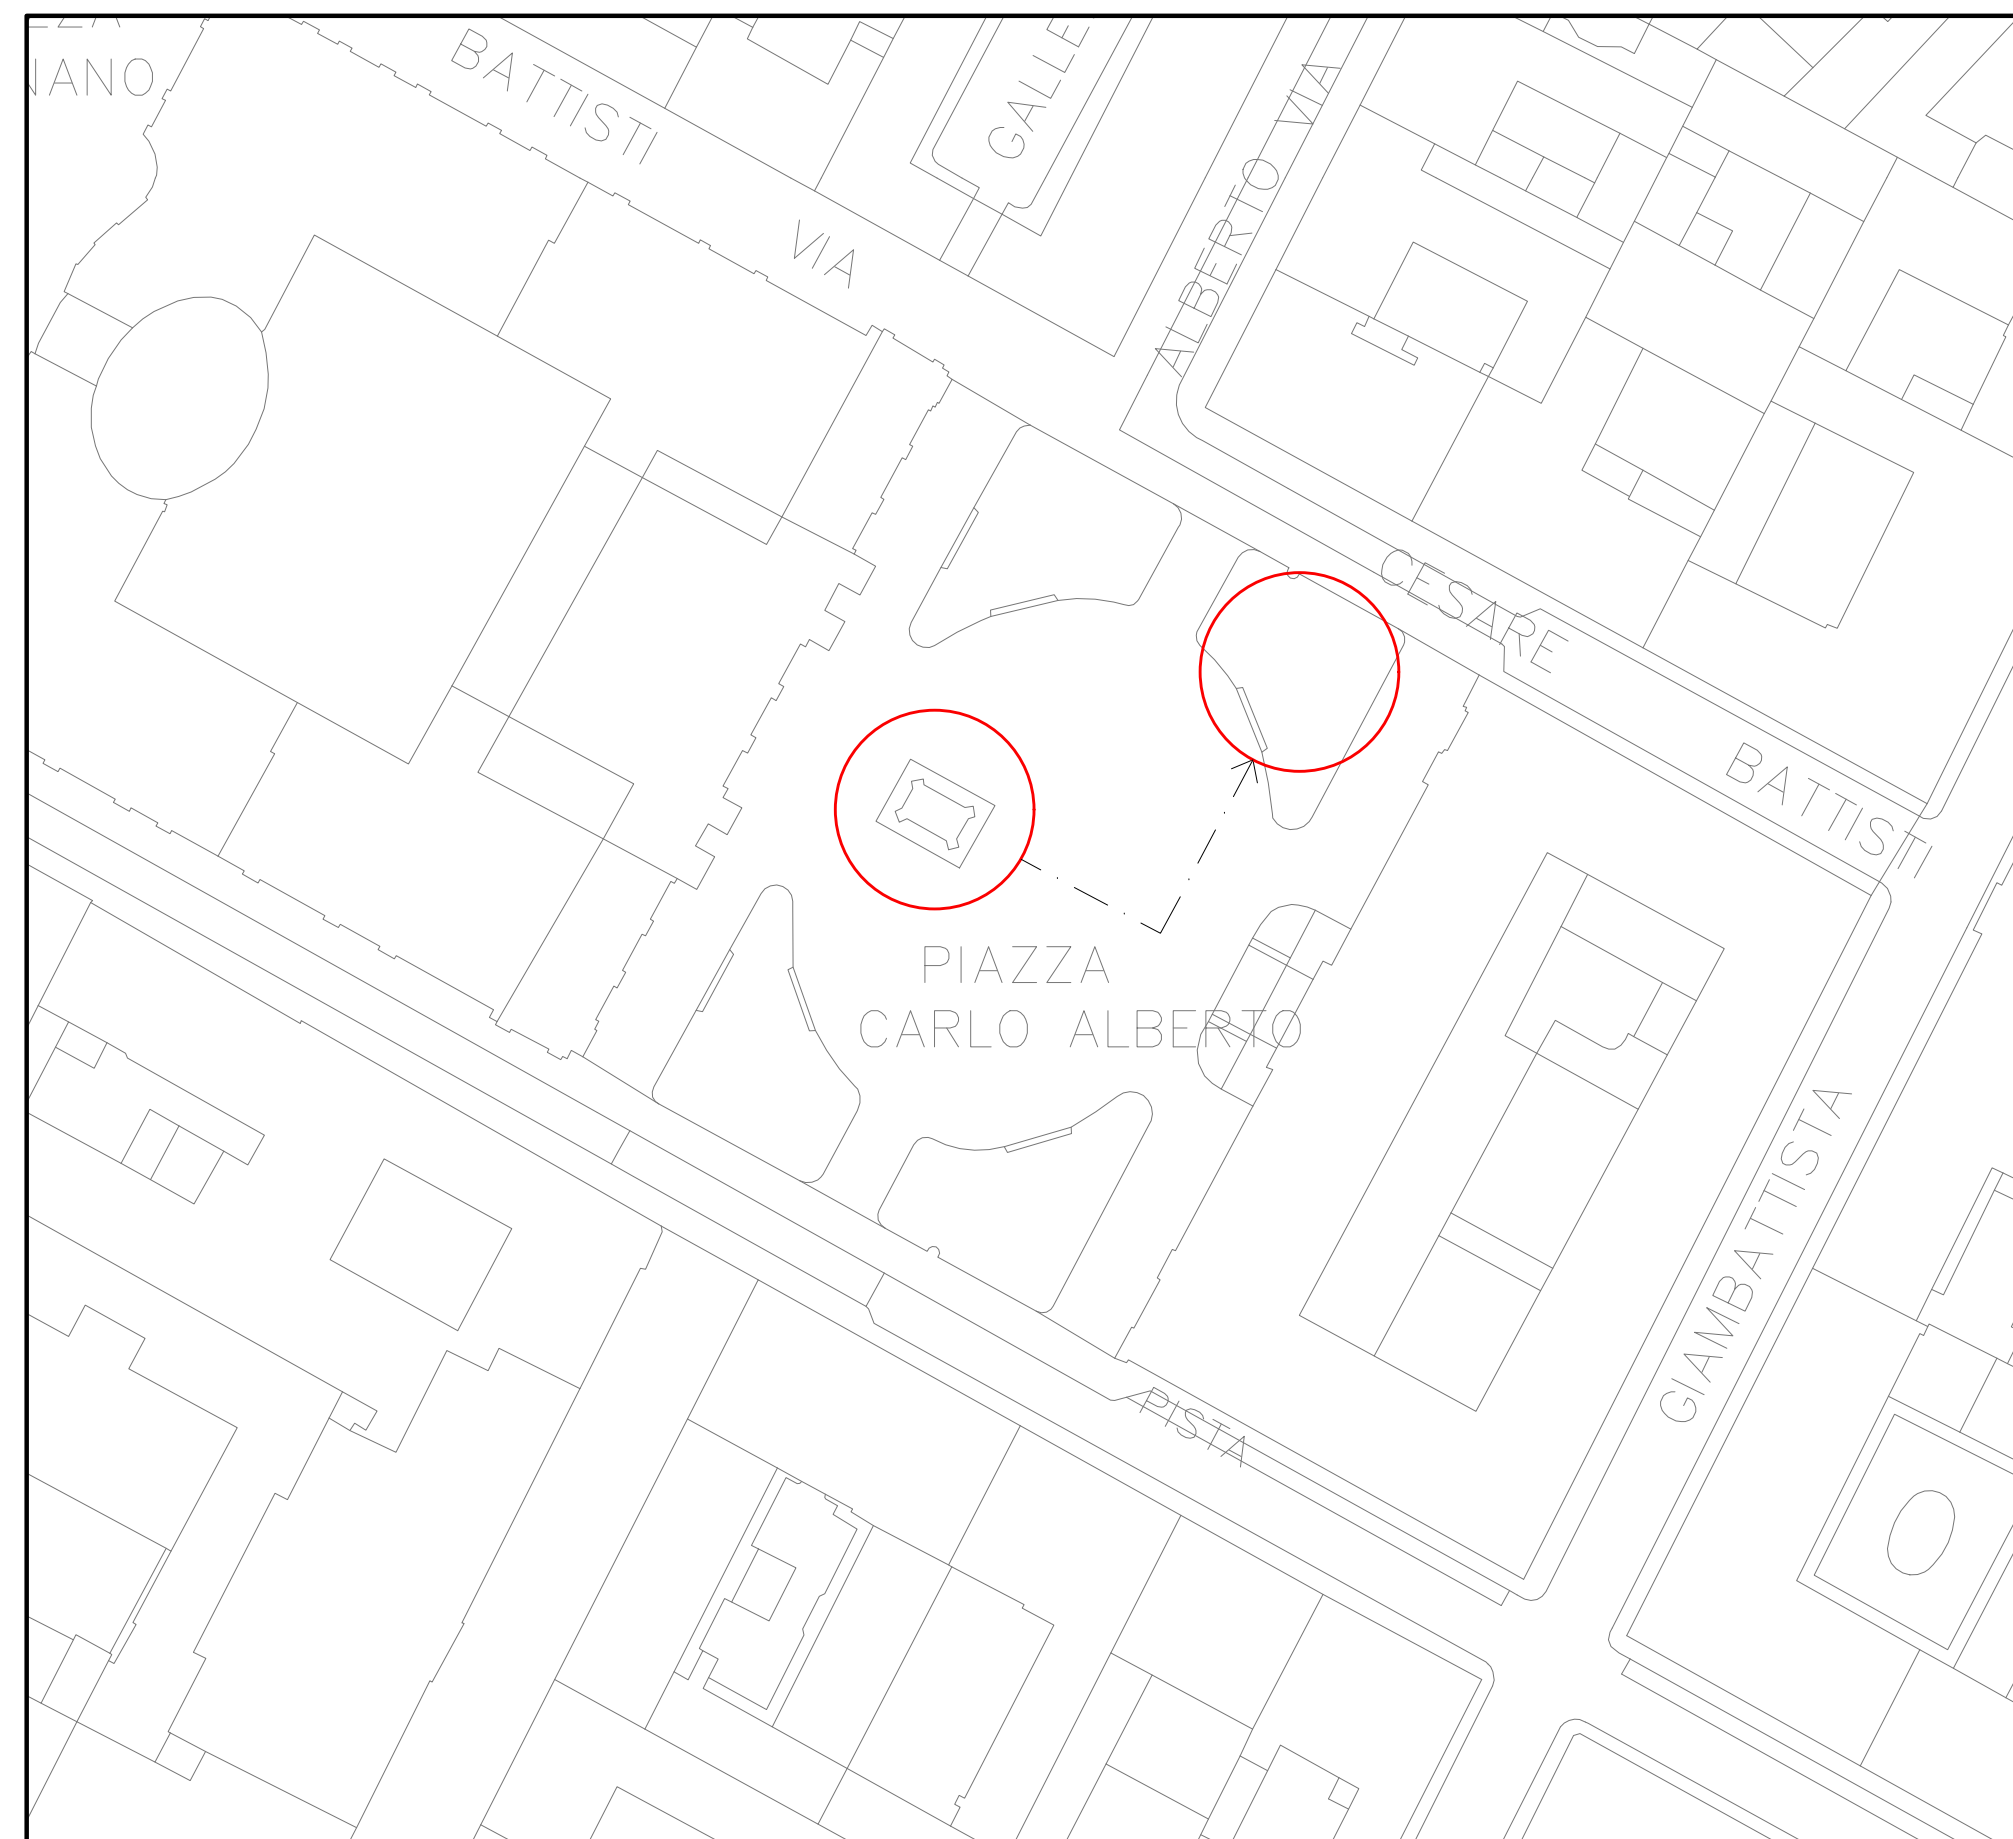

04 Pianta
SCALA 1/1000

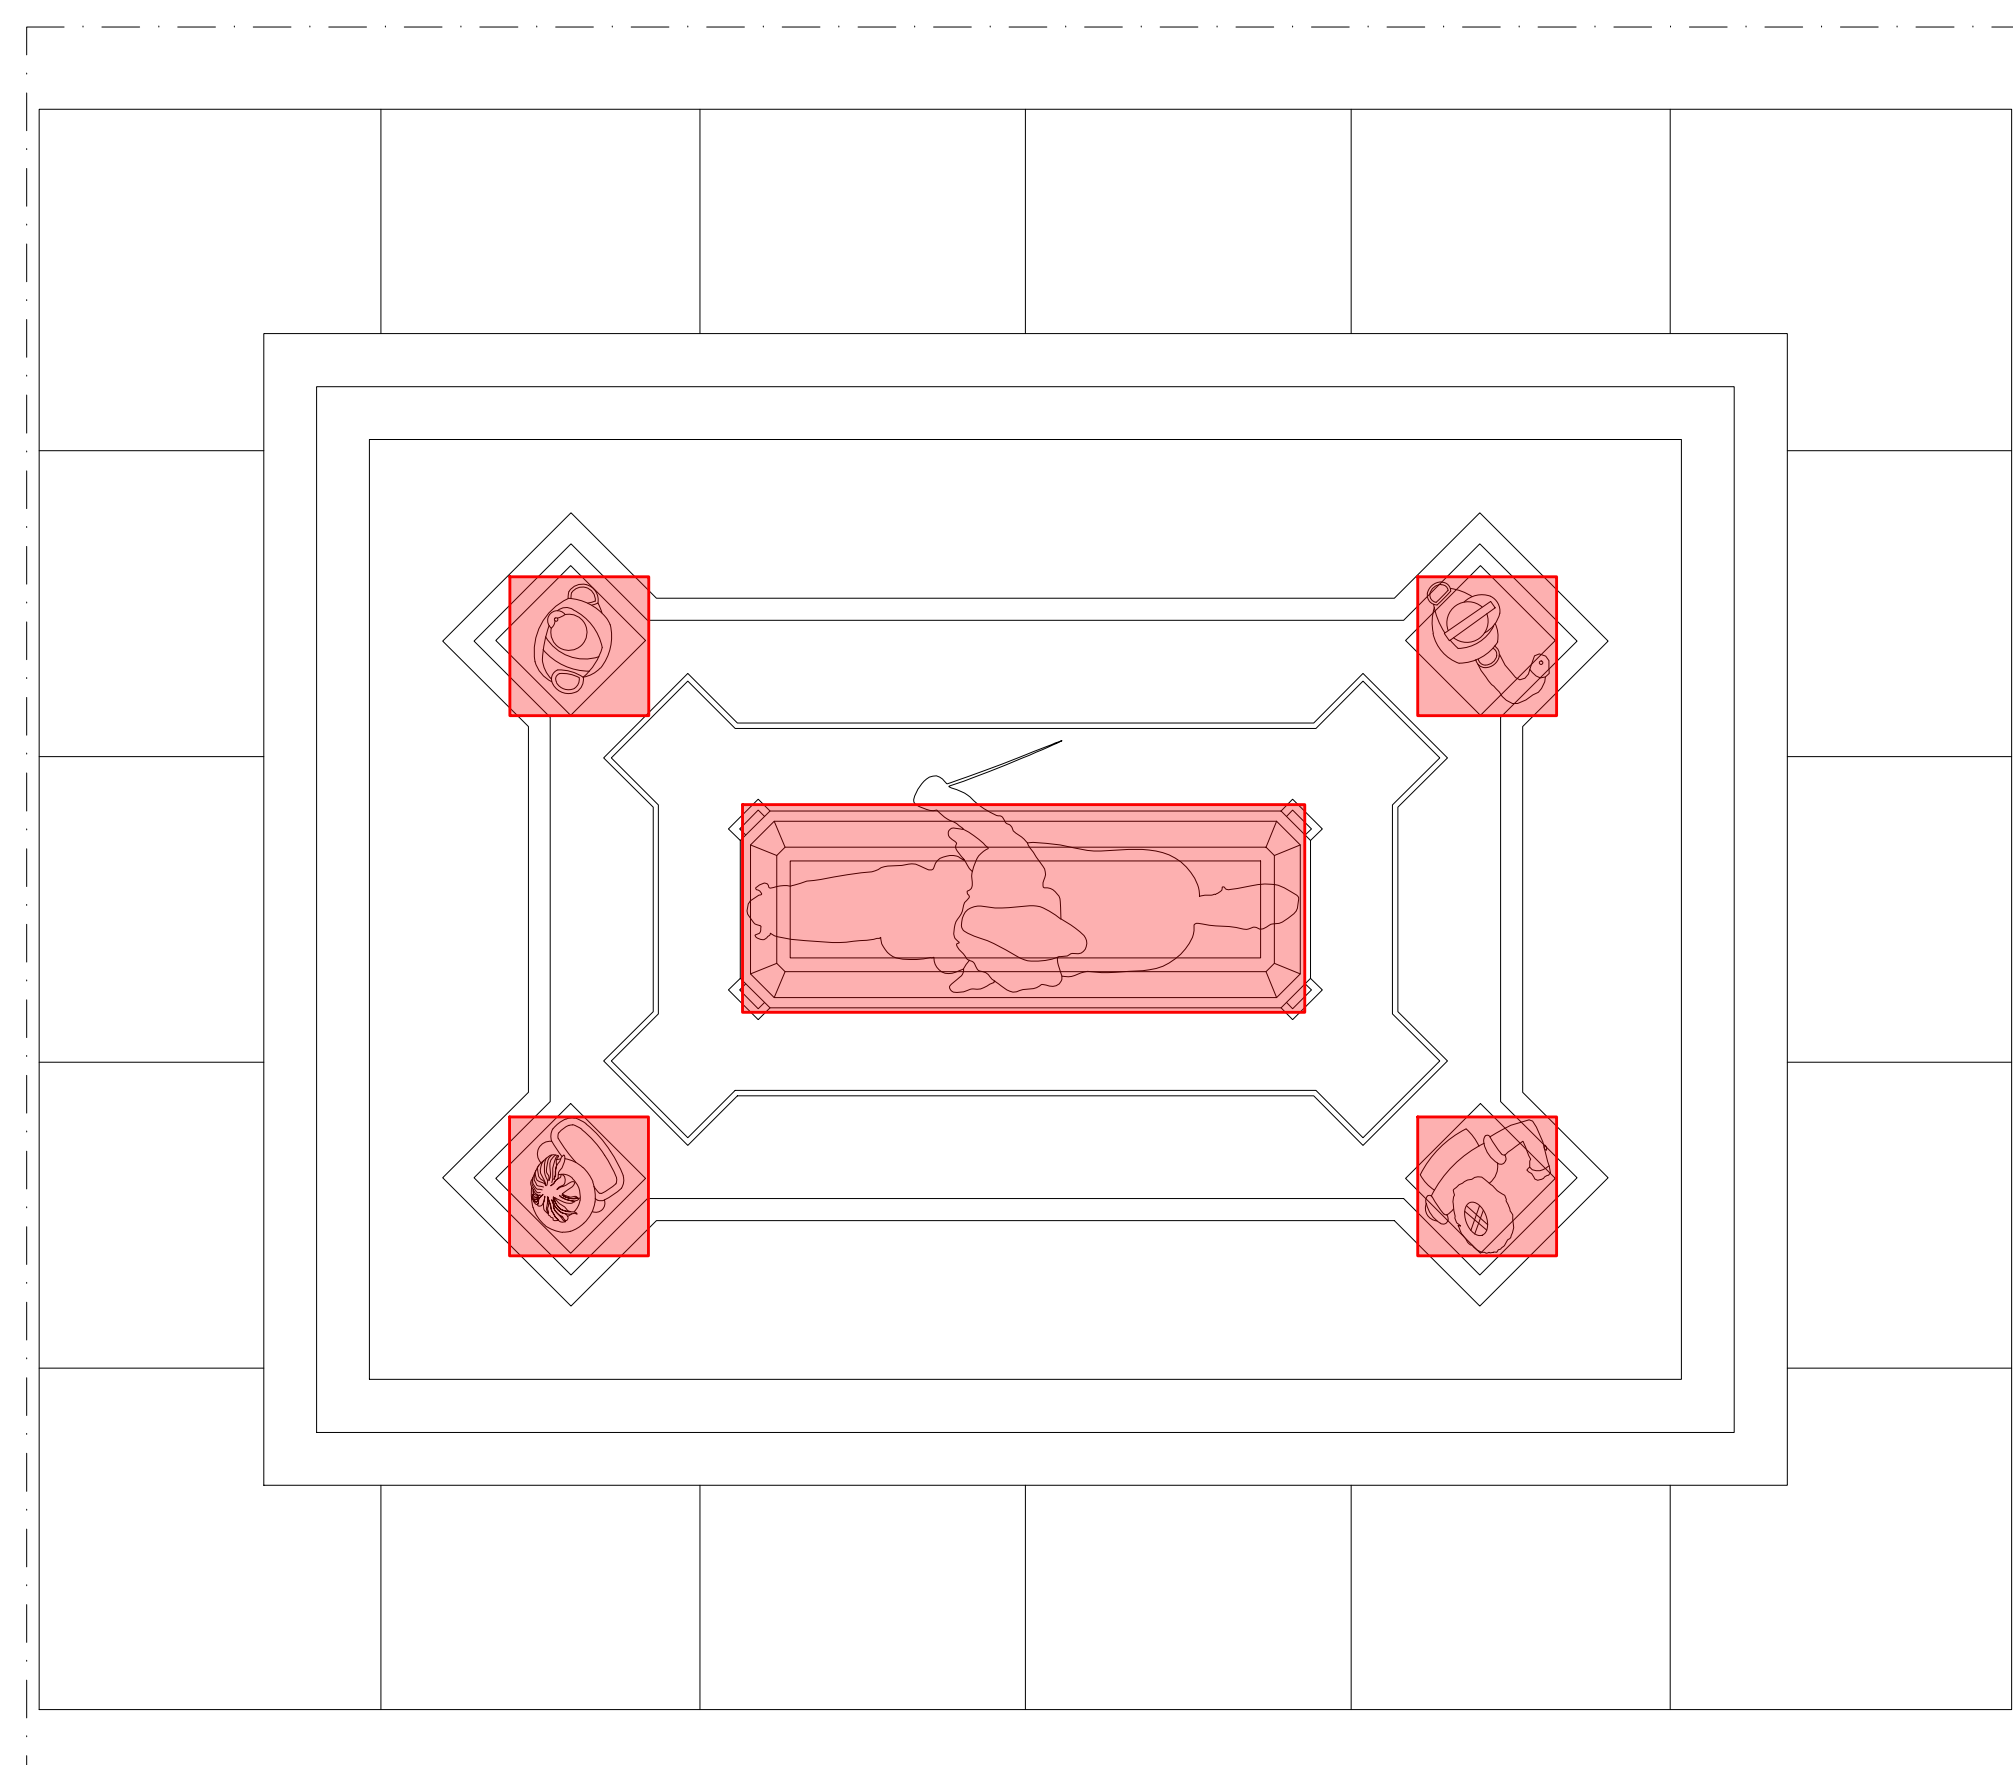

05 Pianta monumento
SCALA 1/50

Rimozione temporanea delle statue dal monumento per consentire le operazioni di resturo

Legenda

Individuazione dei gruppi di edifici

- Edifici di gran prestigio
- Edifici di rilevante interesse
- Edifici della costruzione ottocentesca della città
- Edifici del complesso di via Roma
- Edifici del periodo tra le due guerre
- Edifici recenti

Qualità relative alle parti di edifici

- Fronti di architettura uniforme, fronti di notevole pregio
- Fronti caratterizzati ambienti urbani
- Androni collegati con cortili e con giardini privati
- Spazi di cortile e giardino privato improntati a un disegno architettonico di prestigio
- Spazi di cortile e giardino privato improntati a un disegno architettonico eccezionale
- Tessuti "simoni" residui
- Tessuti ad alta densità edilizia

Modalità di attuazione

- Suddivisione delle cellule
- Edifici complessi

Aree soggette a particolare normativa

- Perimetro di studio
- Area delle Porte Palatine
- Area da trasformare

Aree per Servizi

Servizi pubblici S

Servizi sociali (art.21 L.149/02)

- I Intervento inferivo
- A Attenuazione di interesse comune
- V Spazi pubblici a parco, per il gioco e lo sport
- P Parcheggi
- am Mercati e centri commerciali pubblici
- ar Servizi tecnici e per figure urbane

Servizi sociali ed attrezzature di interesse generale (art. 22 L.149/02)

- sa Intervento superiore
- n Attenuazione sociale, sanitaria e ospedaliera
- v Parchi pubblici urbani e comprensoriali

Altre attrezzature di interesse generale:

- u Intervento universitario
- ca Centri di ricerca
- r Residenze collettive
- T Attenuazione e impianti tecnologici
- m Impianti di interesse militare
- o Caserme
- J Uffici pubblici
- nc Caserpi
- an Aree per campi sportivi
- ds Aree per spettacoli viaggiatori
- z Altre attrezzature di interesse generale

**MINISTERO
DELLE INFRASTRUTTURE E DELLA MOBILITÀ SOSTENIBILI
STRUTTURA TECNICA DI MISSIONE**

Mims
COMUNE DI TORINO
CITTA' DI TORINO

**METROPOLITANA AUTOMATICA DI TORINO
LINEA 2 - TRATTA POLITECNICO - REBAUDENGO
PROGETTAZIONE DEFINITIVA
Lotto Costruttivo 2: Bologna - Politecnico**

PROGETTO DEFINITIVO

DIRETTORE PROGETTAZIONE: Ing. R. Cova
Responsabile integrazione discipline specialistiche: Ordine degli Ingegneri della Provincia di Torino n. 60385

IL PROGETTISTA: **INFRA.TO** INFRATRASPORTI.TO S.r.l.
Arch. G. Grillo
Ordine degli Architetti della Provincia di Torino n. 2199

**URBANISTICO - MONUMENTO CARLO ALBERTO
INTERVENTI DI TRASLAZIONE PROVVISORIA
PLANIMETRIA GENERALE SPOSTAMENTO MONUMENTO**

ELABORATO	REV.	INT.	SCALA	DATA
MTL2T1A2DURBMCAT_001	0	2	VARIA	10/10/2023

Pg. 1 di 1

REV.	DESCRIZIONE	DATA	REDAITTO	CONTROL.	APPROV.	VISTO
0	EMISSIONE	13/02/23	GGirella	GGirella	GGirella	RCriva
1	Emissione finale a seguito di verifica preventiva	15/07/23	GGirella	GGirella	GGirella	RCriva
2	Emissione finale a seguito di verifica preventiva	10/10/23	GGirella	GGirella	GGirella	RCriva

STAZIONE APPALTANTE
DIRETTORE DI DIVISIONE INFRASTRUTTURE E MOBILITÀ
Ing. R. Bertasio
RESPONSABILE UNICO DEL PROCEDIMENTO
Ing. A. Strozzerio