
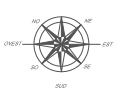


# PIANO URBANO DELLA MOBILITA' SOSTENIBILE - PUMS

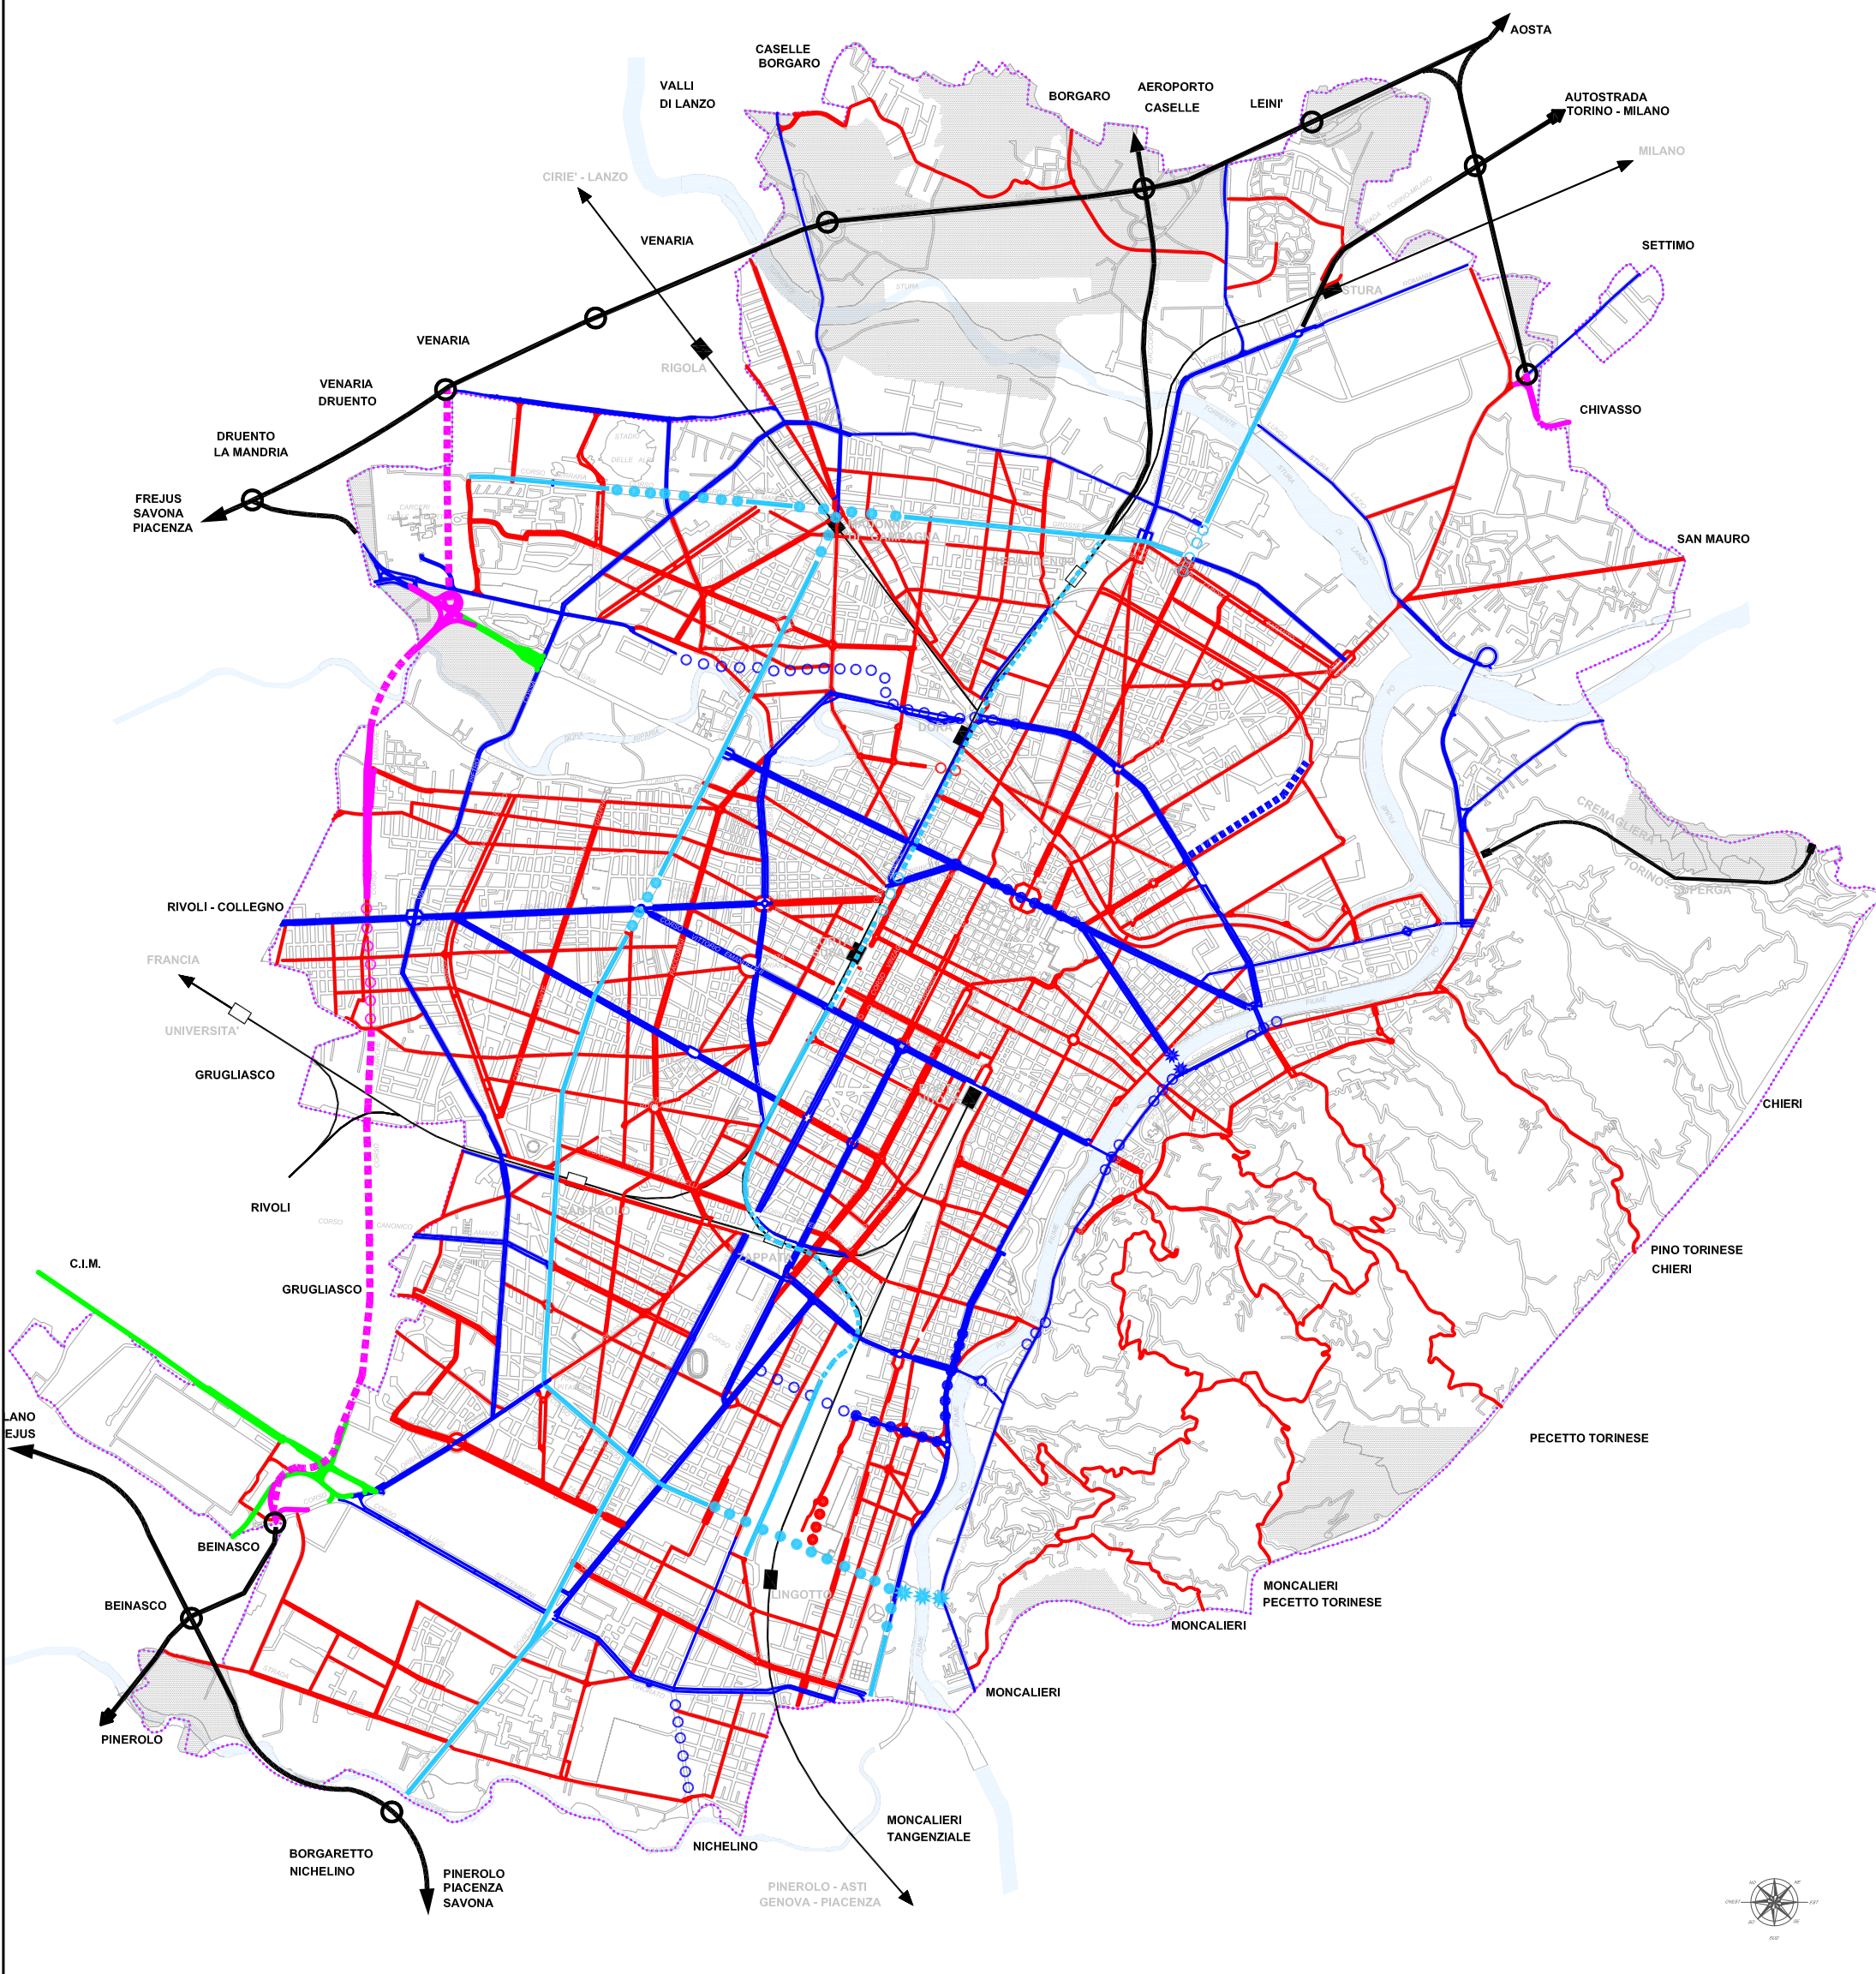

## INFRASTRUTTURE STRADALI - GERARCHIA VIARIA - 2008

- AREE ESTERNE AL CENTRO ABITATO
- AUTOSTRADE - TANGENZIALI
- D1 - STRADA URBANA A SCORRIMENTO VELOCE
- D2 - STRADA URBANA A SCORRIMENTO
- E1\* - STRADA URBANA INTERQUARTIERE ALTA CAPACITA'
- E1 - STRADA URBANA INTERQUARTIERE
- E2 - STRADA URBANA DI QUARTIERE
- F - STRADA URBANA LOCALE
- SOTTOPASSI / SOVRAPASSI ESISTENTI
- SOTTOPASSI / SOVRAPASSI PROPOSTI
- NUOVI PONTI PREVISTI
- RETE FERROVIARIA - STAZIONI / FERMATE
- STAZIONI FERROVIARIE PREVISTE