LEGENDA:

- Perimetro area di intervento - riassetto della viabilità
- Perimetro area di intervento- ripristino della linea tranviaria

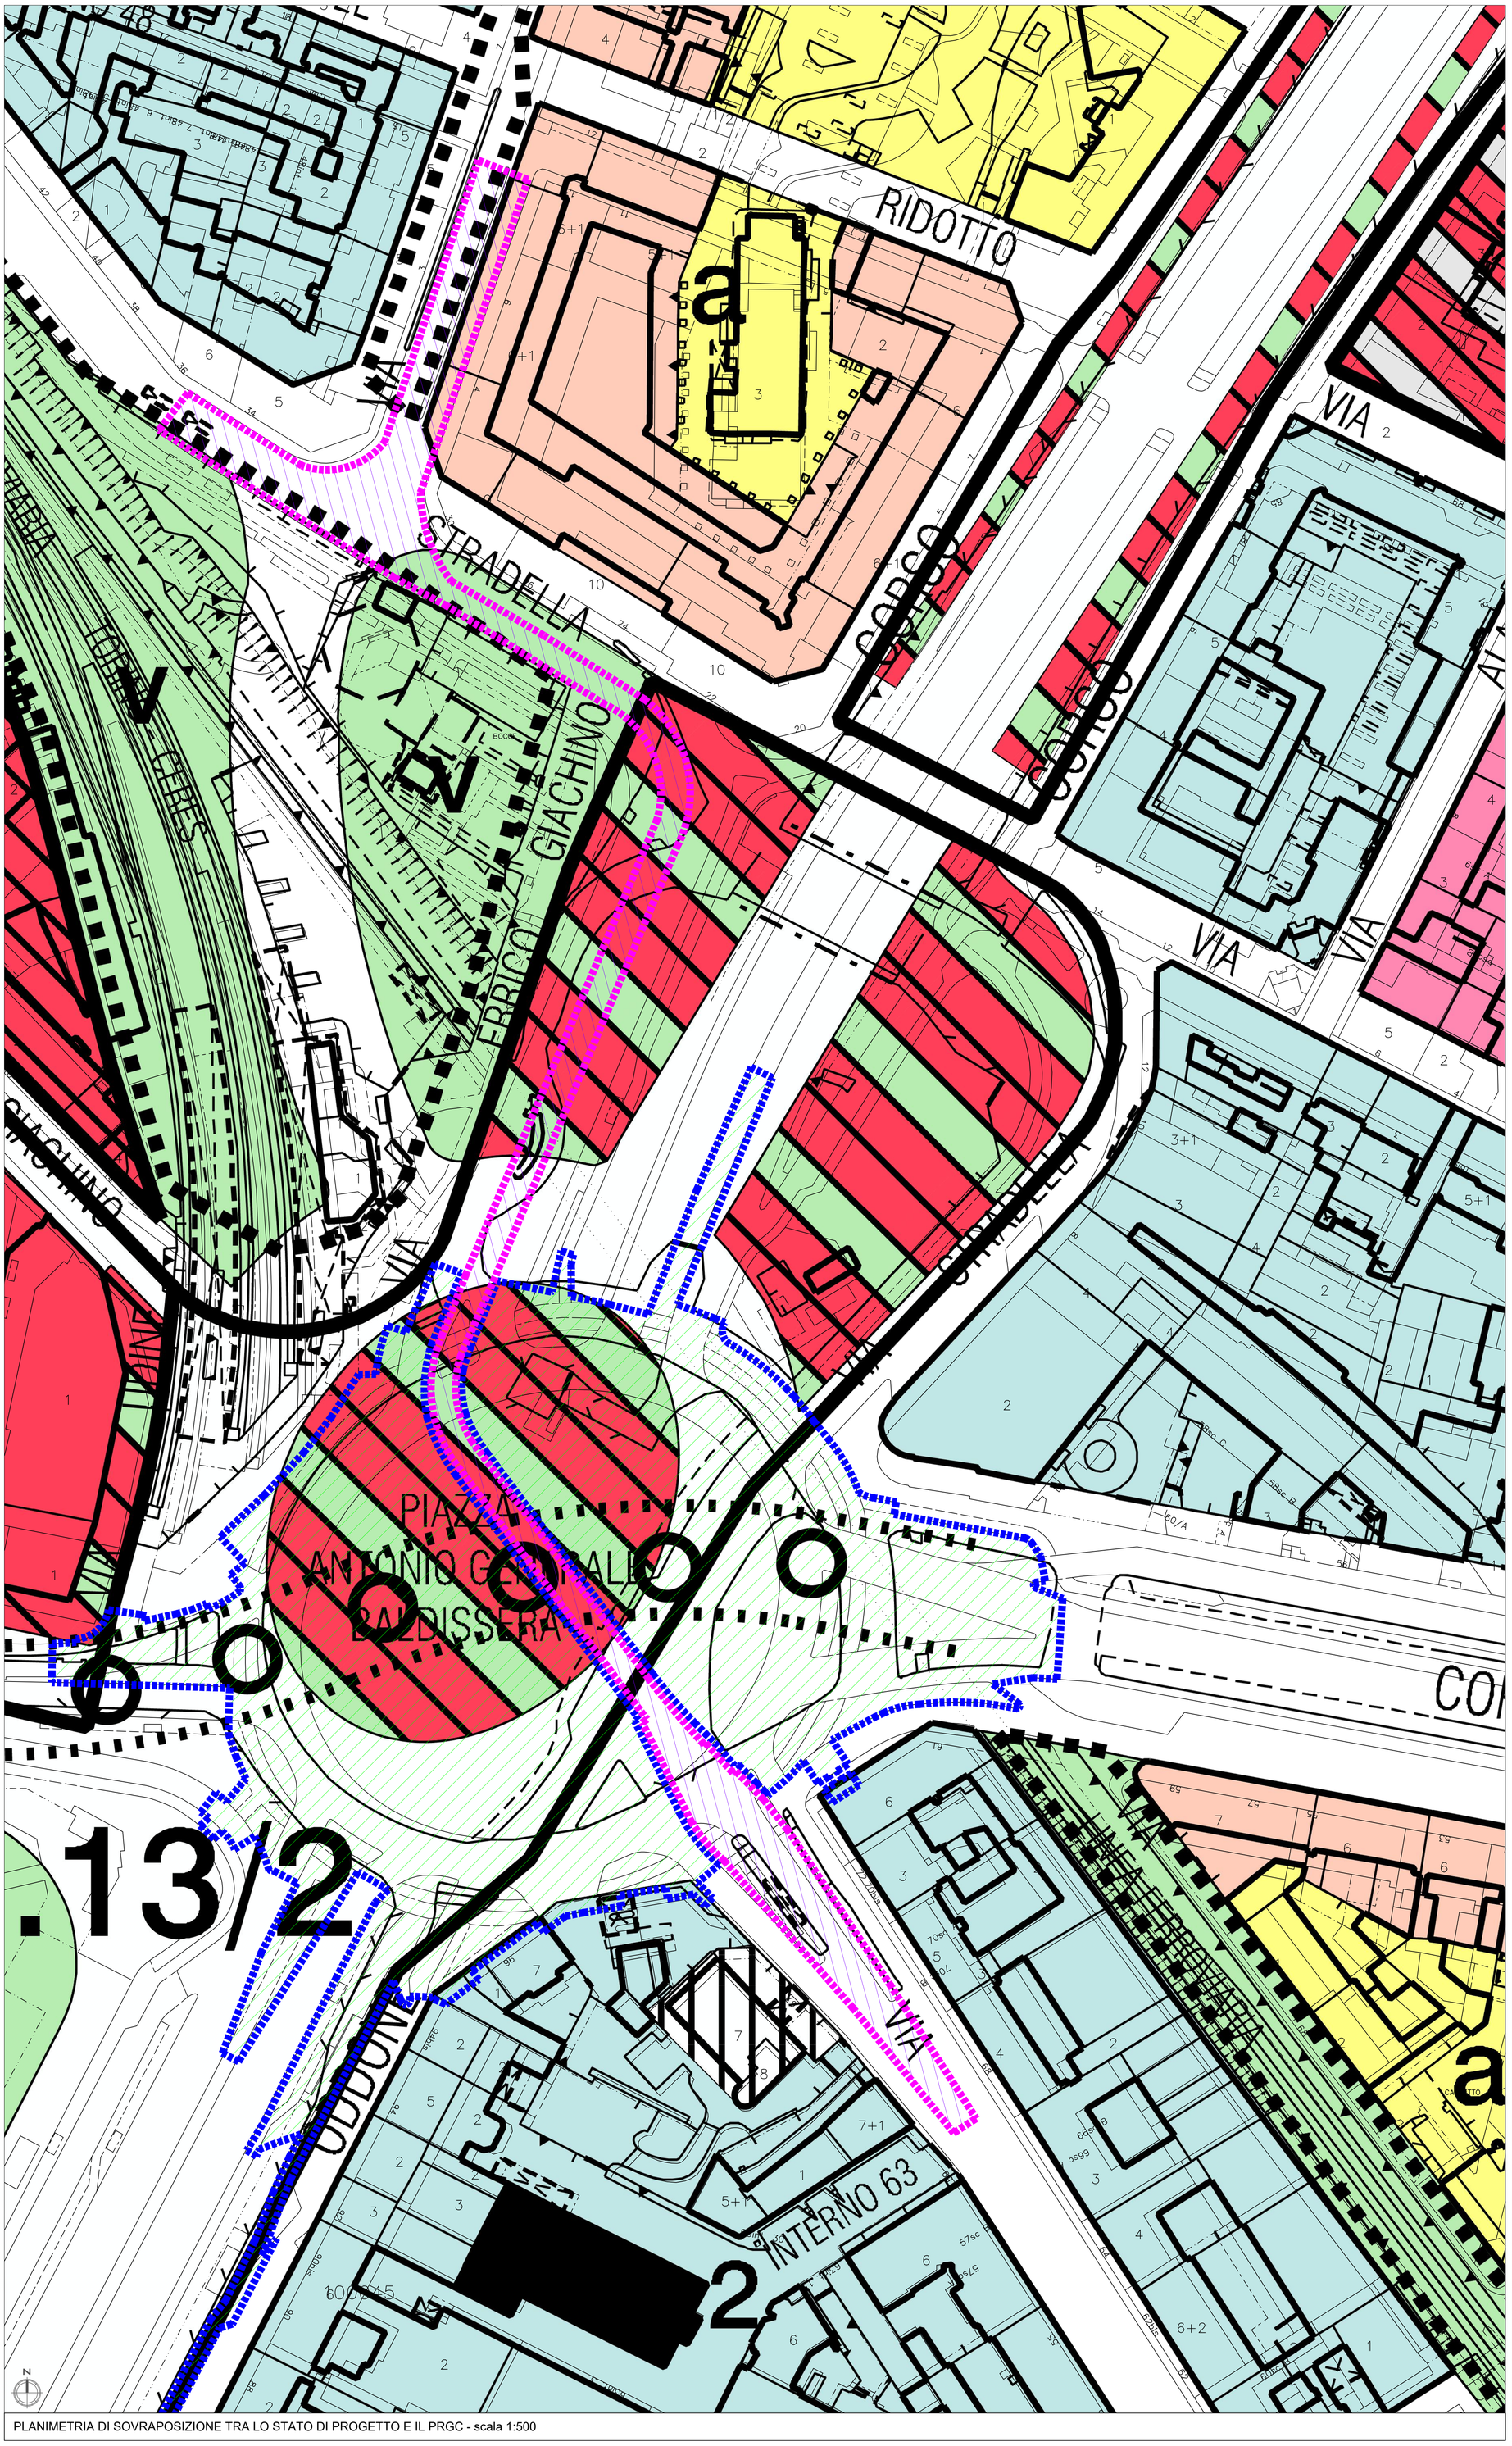


PLANIMETRIA DI SOVRAPOSIZIONE TRA LO STATO DI PROGETTO E IL PRGC - scala 1:500

COESIONE ITALIA 21-27 METRO PLUS E CITTÀ MEDIE SUD | Cofinanziato dall'Unione europea | Agenzia per la Coesione Territoriale | CITTA' DI TORINO

Committente:

**CITTA' DI TORINO**
Divisione Infrastrutture
Servizio Ponti, Vie d'Acqua e Infrastrutture
Piazza San Giovanni, 5
10122 Torino

Dir. di Divisione: Arch. Alberto Cecca

RUP: Ing. Amerigo Strozziero


**samep** mondo engineering srl
Ing. Piero Mondo
Ing. Ernesto Mondo
Ing. Paola Mondo

Via Cosseria, 4
10131 Torino
tel: 011 597540
email: mondo@samep.it
web: www.samep.it


Dott. Ing. PIERO MONDO n. 1958 K

**CITTA' DI TORINO**

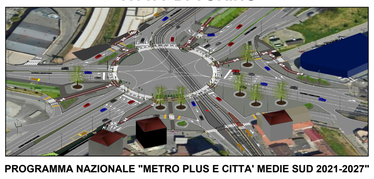

PROGRAMMA NAZIONALE "METRO PLUS E CITTA' MEDIE SUD 2021-2027"

# RIASSETTO DELLA VIABILITA' DI PIAZZA BALDISSERA E RIPRISTINO DELLA LINEA TRANVIARIA

**PROGETTO ESECUTIVO**

CUP: C11B23000140005

Stato di progetto: planimetria di inserimento urbanistico - sovrapposizione con PRGC

Luglio 2024

Elaborato n.

21.7

scala: 1:500