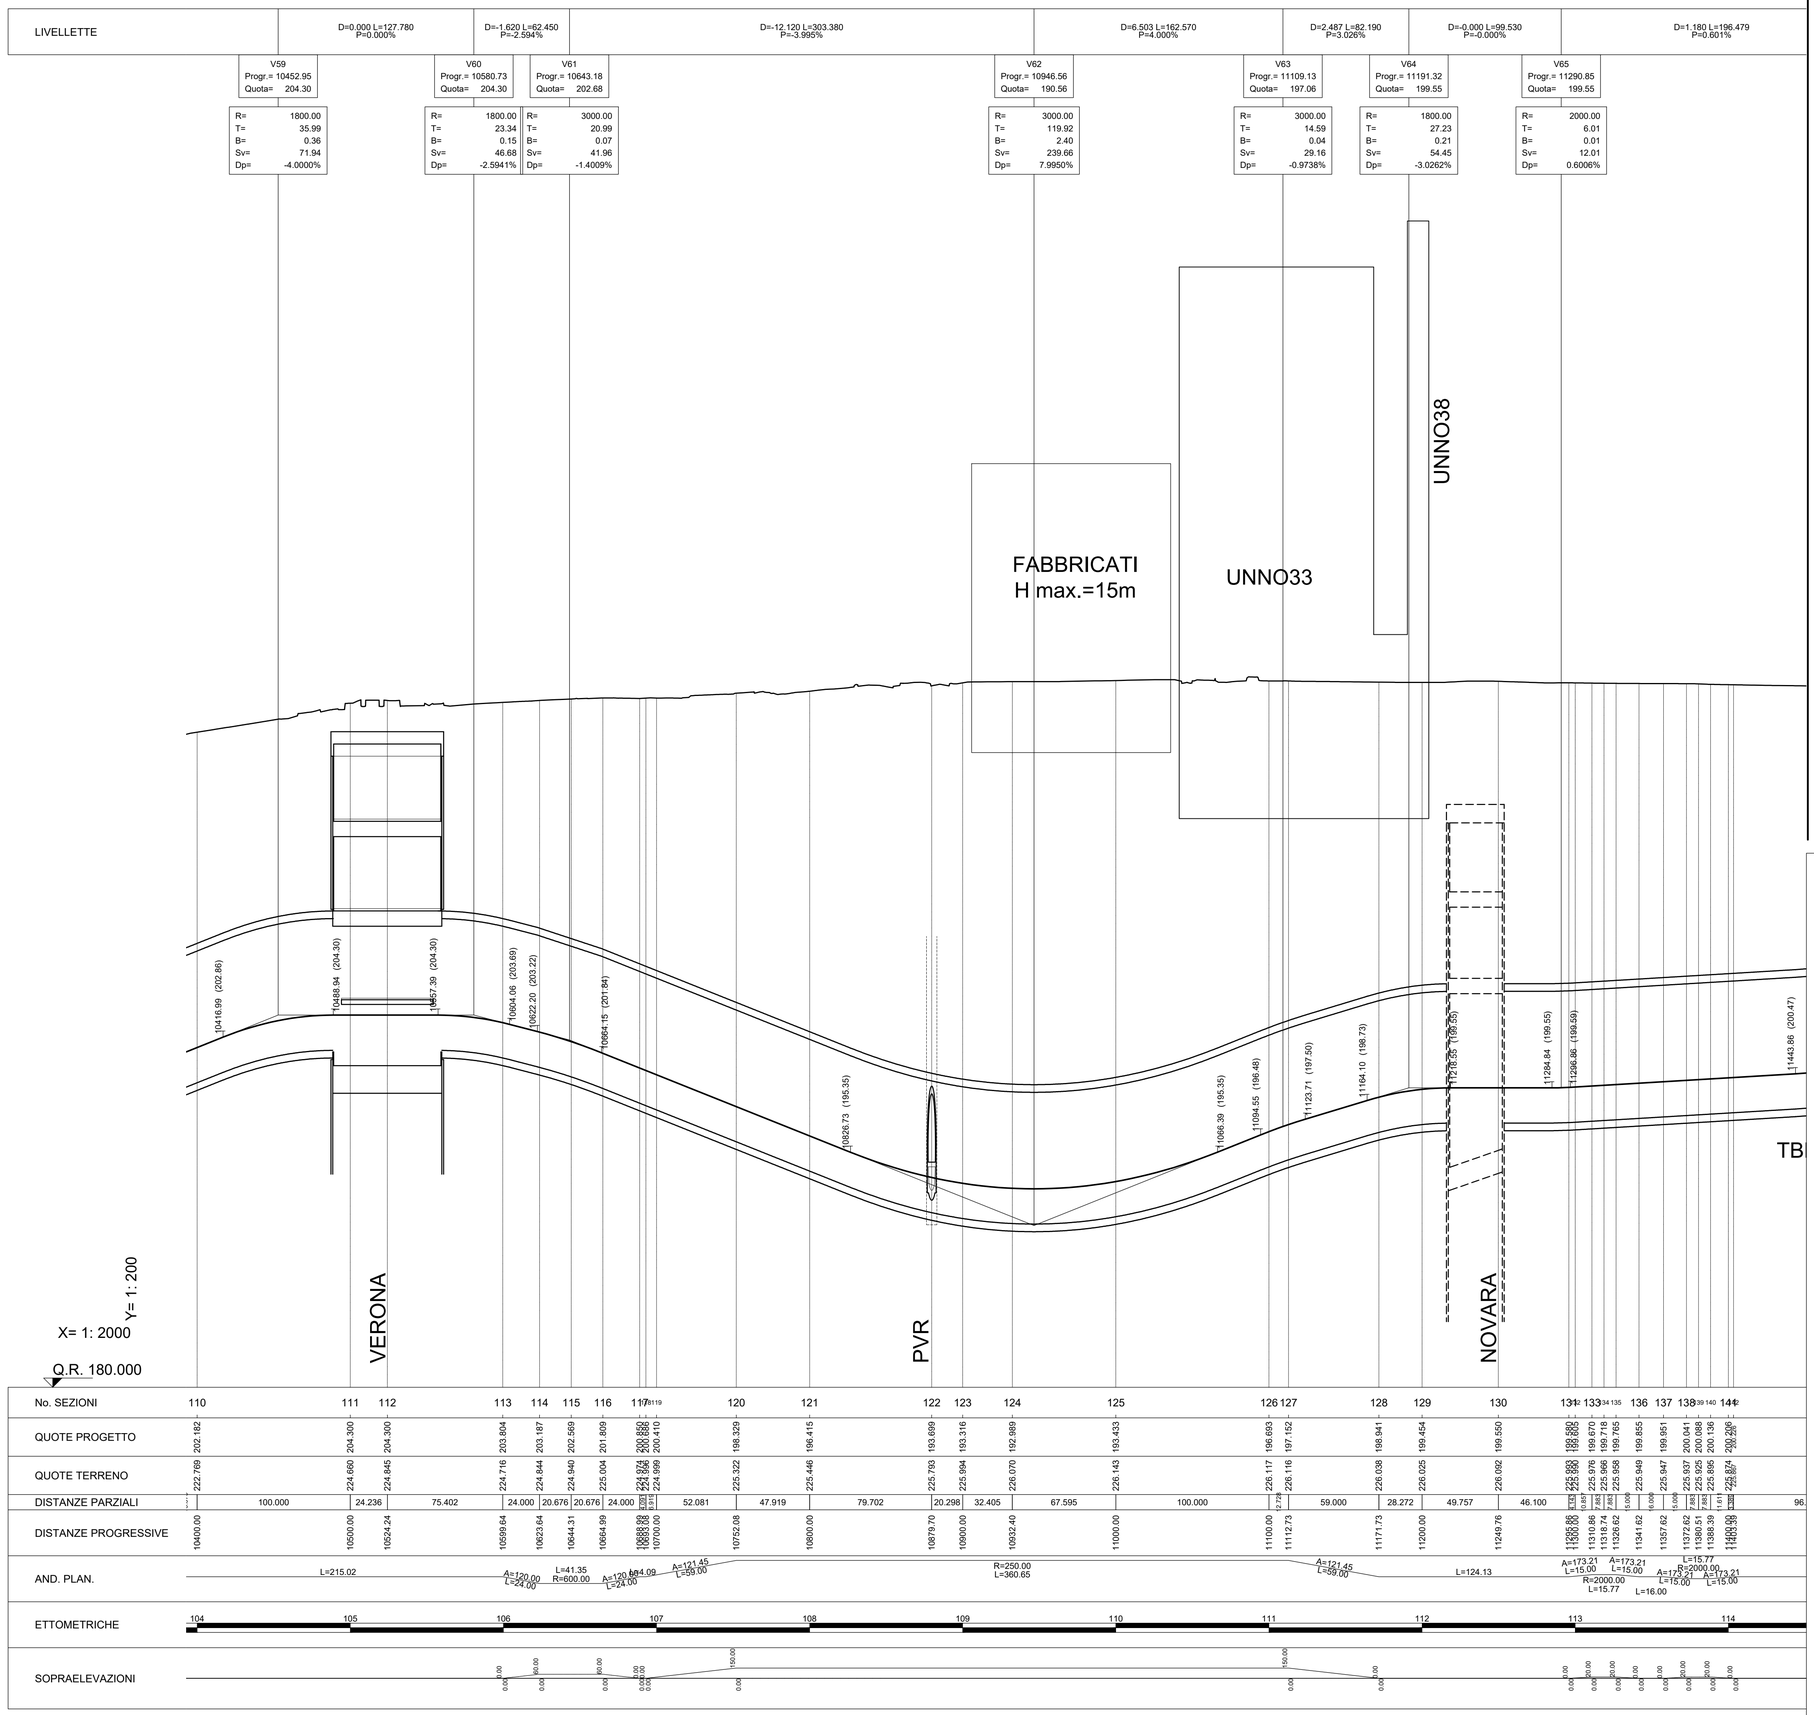

**MINISTERO**
**DELLE INFRASTRUTTURE E DELLA MOBILITÀ SOSTENIBILI**
**STRUTTURA TECNICA DI MISSIONE**

Mims

**COMUNE DI TORINO**

CITTÀ DI TORINO

# METROPOLITANA AUTOMATICA DI TORINO
# LINEA 2 - TRATTA POLITECNICO - REBAUDENGO
## PROGETTAZIONE DEFINITIVA
**Lotto Generale: Politecnico - Rebaudengo**

| PROGETTO DEFINITIVO | | |
|---|---|---|
| DIRETTORE PROGETTAZIONE<br>Responsabile integrazione discipline specialistiche | IL PROGETTISTA | INFRA.TO infrastrutture per la mobilità — INFRATRASPORTI.TO S.r.l. |
| Ing. R. Crova<br>Ordine degli Ingegneri della Provincia di Torino<br>n. 6038S | Ing. R. Crova<br>Ordine degli Ingegneri della Provincia di Torino<br>n. 6038S | **TRACCIATO - PROFILO LONGITUDINALE**<br>TRATTA STAZIONE NOVARA - STAZIONE VERONA<br>TAVOLA 8/14 |

| BIM MANAGER Geom. L. D'Accardi | ELABORATO | REV. int. | REV. est. | SCALA | DATA |
|---|---|---|---|---|---|
| | MTL2T1A0DTRCG00T002.8 | 0 | 2 | 1:2000 | 15/11/2022 |

AGGIORNAMENTI

Fg. 1 di 1

| REV. | DESCRIZIONE | DATA | REDATTO | CONTROL. | APPROV. | VISTO |
|---|---|---|---|---|---|---|
| 0 | EMISSIONE | 29/10/21 | ACo | GIe / LDe | RCr | RCr |
| 1 | Revisione per modifica livelletta SGC,SSG e SCO | 03/12/21 | ACo | GIe / LDa | RCr | RCr |
| 2 | Emissione finale a seguito di verifica preventiva | 15/11/22 | ACo | FRi | RCr | RCr |
| - | - | - | - | - | - | - |
| - | - | - | - | - | - | - |

| LOTTO | CARTELLA | | | | |
|---|---|---|---|---|---|
| 0 | 5 | 21 | MTL2T1A0D | TRCG00T002.8 | |

STAZIONE APPALTANTE

DIRETTORE DI DIVISIONE INFRASTRUTTURE E MOBILITÀ
Ing. R. Bertasio

RESPONSABILE UNICO DEL PROCEDIMENTO
Ing. A. Strozziero

Scala PLOTTAGGIO BIN XX
min pixels per 1 a-i 0.15
COLORS 9-255 0.05
COL 8 0.05
WHITE 0.15
MAG. 0.60
BLUE 0.90
CYAN 0.98
GREEN 0.92
YELL. 0.94
RED 0.16