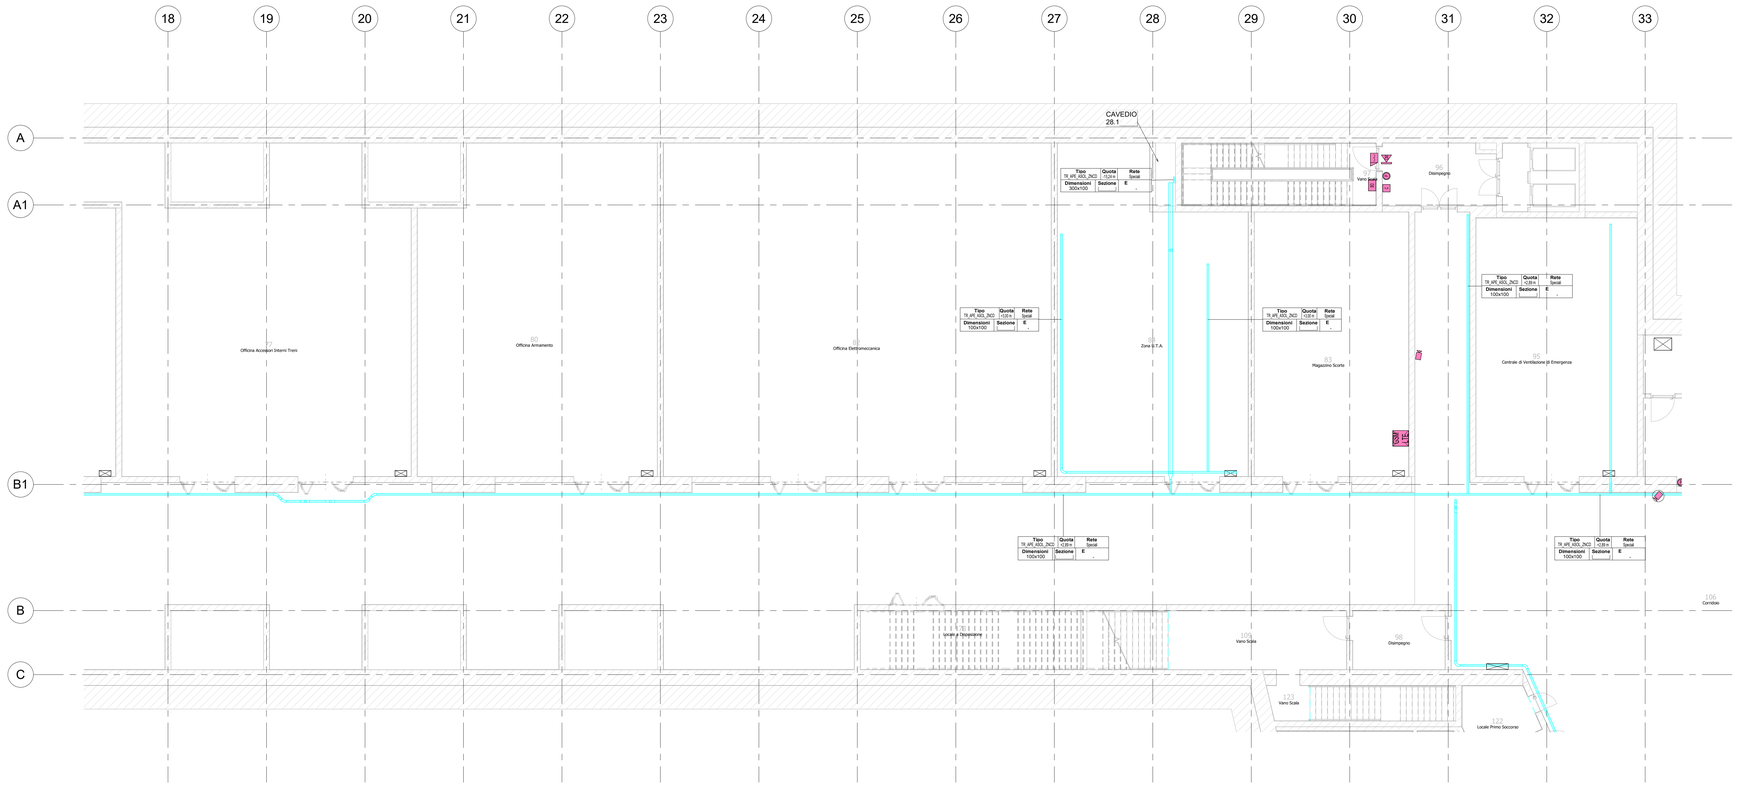

1 TVCC e Controllo Accessi_L-1 - Zona 2

1 : 100

LEGENDA SIMBOLI

Simbolo	Descrizione
	ARMADIO TRASMISSIONE DATI TIPO FLOOR DISTRIBUTOR PER IMPIANTI DI SICUREZZA
	CONTROLLORE ACCESSI MASTER PER 2 VARCHI ESPANDIBILE FINO A 64 VARCHI CON MODULI DI ESPANSIONE
	MODULO DI ESPANSIONE PER 2 VARCHI PER CONTROLLORE ACCESSI SP-C SU BUS RS485
	PREDISPOSIZIONE PER FUTURA INSTALLAZIONE CONTROLLORE DI VARCO
	MODULO DI ESPANSIONE 16 INGRESSI AD ALTA SICUREZZA PER CONTROLLORE ACCESSI SP-C SU BUS RS485
	LETTORE BADGE
	PREDISPOSIZIONE PER FUTURA INSTALLAZIONE LETTORE BADGE
	LETTORE BADGE ENTRO CABINE ASCENSORE O MONTACARICHI
	TASTIERA TOUCH LCD MULTIFUNZIONALE IN GRADO DI MONITORARE LO STATO DI OGNI VARCO
	PULSANTE APRIPORTA
	PREDISPOSIZIONE PER FUTURA INSTALLAZIONE PULSANTE APRIPORTA
	CONTATTO MAGNETICO PORTA
	ELETTROSERRATURA
	TELECAMERA TIPO "BULLET" PER SISTEMA TVCC
	TELECAMERA TIPO "DOME" DA INTERNO PER SISTEMA TVCC
	TELECAMERA TIPO "DOME" DA INTERNO PER SISTEMA TVCC
	PUNTO PREDISPOSTO CON VIA CAVI DEDICATA AL FUTURO ALLACCIAMENTO DI TELECAMERA PER SISTEMA TVCC
	SIRENA ALLARME OTTICO/ACUSTICO DA ESTERNO
	ALIMENTATORE 12Vcc PER ALIMENTAZIONE SIRENA ALLARME CONTROLLO ACCESSI
	CITOFONO POSTAZIONE INTERNA
	CITOFONO POSTAZIONE ESTERNA
	CANALIZZAZIONE A FILO IN ACCIAIO ZINCATO SENDZIMIR (IMPIANTI SPECIALI). DIMENSIONI PRESENTI IN PIANTA.
	CANALIZZAZIONE ASOLATA IN ACCIAIO ZINCATO A CALDO, SENZA COPERCHIO (IMPIANTI SPECIALI). DIMENSIONI PRESENTI IN PIANTA.

KEY PLAN

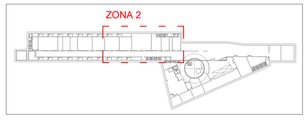

Keyplan - Zona 2

1 : 2000

TIPO	QUOTA	RETE
DL TY1	+0.00 m	SELTE
DIMENSIONI	SEZIONE	E
500x100mm		E90

MANTENIMENTO FUNZIONALE

- SENZA CARATTERISTICHE DI MANTENIMENTO
E90 MANTENIMENTO E90 - DIN 4102

ESEMPI DI SEZIONE

CANALE CON COPERCHIO
CANALE SENZA COPERCHIO
TUBO PROTETTIVO

LEGENDA DELLE SIGLE TIPOLOGIE CANALIZZAZIONI

TR_CHUPIEN_ZNCD	CANALE METALLICO NON FORATO ZINCATO A CALDO CON COPERCHIO
TR_APE-ASOL_ZNCD	CANALE METALLICO FORATO ZINCATO A CALDO SENZA COPERCHIO
TR_FA_ZNSE	CANALINA A FILO IN ACCIAIO ZINCATO SENDZIMIR
CN_CORR_HDPE	TUBO PROTETTIVO FLESSIBILE IN PEHD PER POSA INTERRATA
BD_CU	CONDOTTO SBARRE IN RAME

MINISTERO
DELLE INFRASTRUTTURE E DELLA MOBILITÀ SOSTENIBILI
STRUTTURA TECNICA DI MISSIONE

Mims

COMUNE DI TORINO

CITTÀ DI TORINO

METROPOLITANA AUTOMATICA DI TORINO
LINEA 2 - TRATTA POLITECNICO - REBAUDENGO

PROGETTAZIONE DEFINITIVA
Lotto Costruttivo 1: Rebaudengo - Bologna

PROGETTO DEFINITIVO

DIRETTORE PROGETTAZIONE Responsabile integrazione discipline specialistiche	IL PROGETTISTA	INFRA.TO infrastrutture per la mobilità — INFRATRASPORTI.TO S.r.l.
Ing. R. Crova Ordine degli Ingegneri della Provincia di Torino n. 6038S	Ing. F. Azzarone Ordine degli Ingegneri della Provincia di Torino n. 12287J	DEPOSITO OFFICINA REBAUDENGO - IMPIANTI NON DI SISTEMA IMPIANTI SPECIALI - TVCC E CONTROLLO ACCESSI PLANIMETRIA LIVELLO -1 - ZONA 2

BIM MANAGER Geom. L. D'Accardi	ELABORATO	REV. int.	REV. est.	SCALA	DATA
	MTL2T1A1D ISPDRBT005.2	0	2	Come indicato	21/02/23

fg. 1 di 1

AGGIORNAMENTI

REV.	DESCRIZIONE	DATA	REDATTO	CONTROL.	APPROV.	VISTO
0	EMISSIONE	31/03/22	GBi	AGh	FAz	RCr
1	EMISSIONE FINALE A SEGUITO DI VERIFICA PREVENTIVA	28/12/22	GBi	AGh	FAz	RCr
2	EMISSIONE FINALE A SEGUITO DI VERIFICA PREVENTIVA	21/02/23	GBi	FAz	FAz	RCr

LOTTO 1	CARTELLA	14.5.11	21	MTL2T1A1D	ISPDRBT005.2

STAZIONE APPALTANTE

DIRETTORE DI DIVISIONE
INFRASTRUTTURE E MOBILITÀ
Ing. R. Bertasio

RESPONSABILE UNICO DEL PROCEDIMENTO
Ing. A. Strozziero