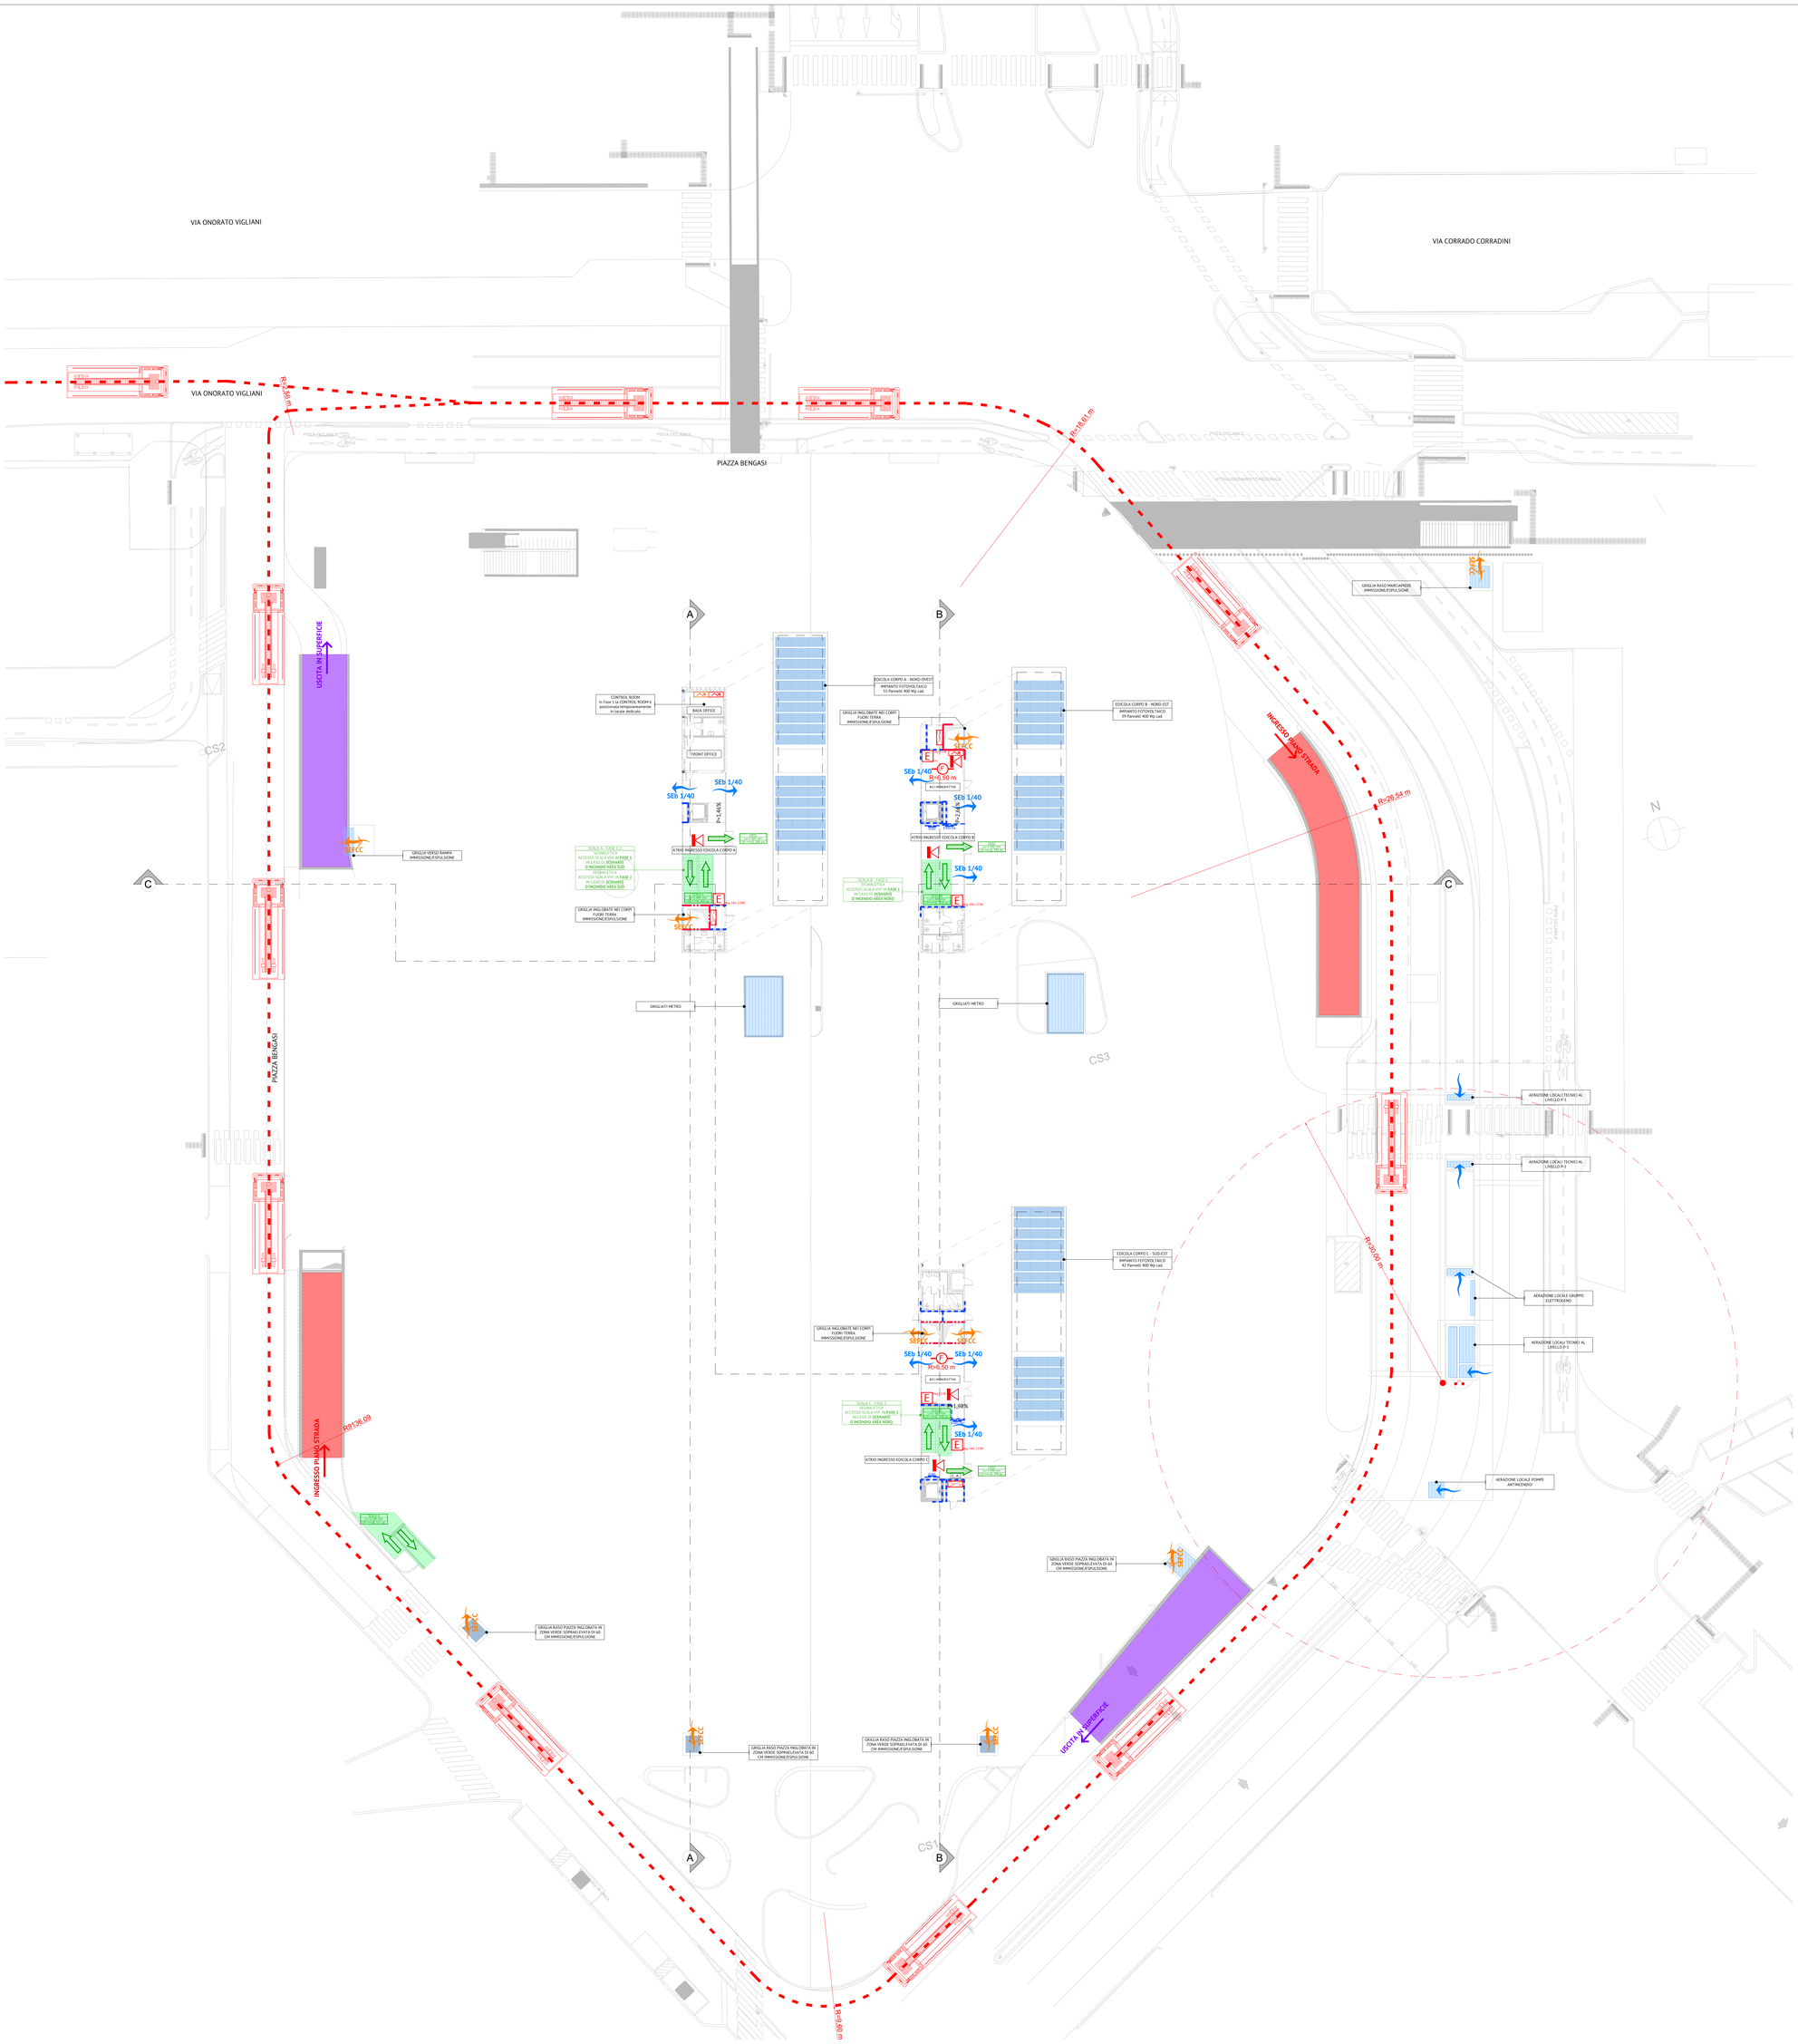

PROGETTO PREVENZIONE INCENDI - LIVELLO P0
Scala 1:200

LEGENDA SIMBOLI ANTINCENDIO

	PERCORSO D'ESODO IN SALITA
	PERCORSO D'ESODO IN DISCESA
	PERCORSO D'ESODO ORIZZONTALE
	DISTANZA DI SEPARAZIONE
	CARATTERIZZAZIONE AREA-LOCALE
	USCITE
	ELEMENTI STRUTTURE - PARETI R - REI - EI 90
	ELEMENTI STRUTTURE - PARETI R - REI - EI 120
	ELEMENTI STRUTTURE - PARETI R - REI - EI 180
	ELEMENTI DI CHIUSURA EI 90
	ELEMENTI DI CHIUSURA EI 120
	ELEMENTI DI CHIUSURA EI 180
	ELEMENTI DI CHIUSURA EI-Sa90
	ELEMENTI DI CHIUSURA EI-Sa120
	ELEMENTI DI CHIUSURA EI-Sa180
E	ESTINTORE PORTATILE A POLVERE - CARICA MINIMA 6 kg - CAPACITÀ ESTINGUENTE 34A-233BC
E	ESTINTORE PORTATILE CO2 - CARICA MINIMA 5 kg - CAPACITÀ ESTINGUENTE 113B
E	ESTINTORE PORTATILE PER SPEGNIMENTO INCENDI BATTERIE AL LITIO - CARICA MINIMA 6 kg - 21A
E	ESTINTORE CARRELLATO
	IDRANTE UNI 45
L = 25,00 m	DISTANZA RAGGIUNGIMENTO IDRANTE UNI 45 SECONDO LA REGOLA DEL FILO TESO = 25,00 m
	IDRANTE SOPRASUOLO UNI 70
	ATTACCO MOTOPOMPA VVF
	PULSANTE ALLARME INCENDIO
	SIRENA D'ALLARME
	ILLUMINAZIONE DI EMERGENZA
	ELETTROMAGNETE ASSERVITO AD IRAI PER PORTA EI CON PULSANTE E CONTROPIASTRA
	RIVELATORE OTTICO PUNTIFORME DI FUMO R=6,50 m
	IMPIANTO RIVELAZIONE MISCELE INFIAMMABILI
	IMPIANTO RIVELAZIONE CO
	IMPIANTO SPEGNIMENTO SPRINKLER
	IMPIANTO SPEGNIMENTO WATERMIST
	IMPIANTO SPEGNIMENTO SPRINKLER CON TESTINE EROGATRICI QUICK RESPONSE
	IMPIANTO IMMISSIONE/ESTRAZIONE MECCANICA
	SEFFC - IMPIANTO REVERSIBILE IMMISSIONE ESTRAZIONE AREA IN FUNZIONE DELLA ZONA FSE
	VENTILAZIONE NATURALE
SEb 1/40	VENTILAZIONE NATURALE PER MEZZO DI SERRAMENTO APRIBILE AUTOMATICAMENTE TIPO SEb ASSERVITO AD IRAI - SE. = 1/40 Sup. IN PIANTA
FPPC	FILTRO A PROVA DI FUMO DOTATO DI SISTEMA DI PRESSURIZZAZIONE
	STALLO PREDISPOSIZIONE RICARICA ELETTRICA "FUTURA INSTALLAZIONE"
	STALLO DISABILI
	GRIGLIE DI AERAZIONE
	SPAZIO CALMO DOTATO DI SISTEMA DI COMUNICAZIONE BIDIREZIONALE
	PULSANTE SGANCIO ELETTTRICO
	PULSANTE SGANCIO IMPIANTO FOTOVOLTAICO
	PULSANTE SGANCIO COLONNINA RICARICA ELETTRICA
	INVERTER IMPIANTO FOTOVOLTAICO
C. A.	CASSA AUTOMATICA

CITTÀ DI TORINO

DIVISIONE INFRASTRUTTURE MOBILITÀ

Area infrastrutture - Servizio Suolo Parcheggi

PARCHEGGIO PUBBLICO INTERRATO PIAZZA BENGASI

CUP C11I13000010007 - **CIG** 8530185359 - **CPV** 71242000-6 - **C. NUTS** ITC11

PROGETTO ESECUTIVO

RESPONSABILE UNICO DEL PROCEDIMENTO
Arch. Paola DE FILIPPI

COLLABORATORI TECNICI DEL RUP
Ing. Giovanni SELVAGGI
Ing. Amerigo STROZIERO
Ing. Giuseppe POPPA

R.T.P.
ICIS S.r.l. - Società di Ingegneria
Mandataria in R.T.P. - Integrazione prestazioni specialistiche - Strutture - Geologia e Geotecnica - Viabilità e Sottoservizi - CAM
STUDIO ROLI ASSOCIATI
Architettura - Critica - Restauro Edilizia
STUDIO RENATO LAZZERINI
Impianti Idraulici, Meccanici, Elettrici e Speciali
Dott. Stefano ROLETTI
Acustica Ambientale
Ing. Gian Franco SILLITTI
Prevenzione Incendi
GAE Engineering S.r.l.
Strategie Ambientali - Coordinamento Sicurezza in Progettazione
Ing. Luigi QUARANTA
Coordinatore Sicurezza in Progettazione

Integratori Prestazioni Specialistiche:
Ing. Paolo S. PAGANO (ICIS Srl)
Ing. Luciano LUCIANI (ICIS Srl)

Professionisti Antincendio:
Ing. Giuseppe G. AMARO (GAe Engineering Srl)
Ing. Gian Franco SILLITTI

PREVENZIONE INCENDI

Progetto di Prevenzione Incendi - Pianta P0 - Planimetria Generale

REDAZIONE	CODICE GENERALE ELABORATO						
GAe Engineering S.r.l.	L2687 (CODICE)	PE (ELABORATO)	B (AMBITO)	VVF (SETTORE)	02 (N. ELABORATO)	01 (REVISIONE)	
CONTROLLO: Ing. AMARO - Ing. SILLITTI	N.	DATA	NOTE EMISSIONE		SCALA		
	00	Agosto 2024	Consegna Progetto Esecutivo - Prima emissione		1:200		
	01	Ottobre 2024	Integrazione Pratica VVF				
AUTORIZZAZIONE: Ing. LUCIANI					DATA: Ottobre 2024		
FILE: LINE_P0_B_VVF_01_01.dwg							