




Sezione AA'
Scala 1:200

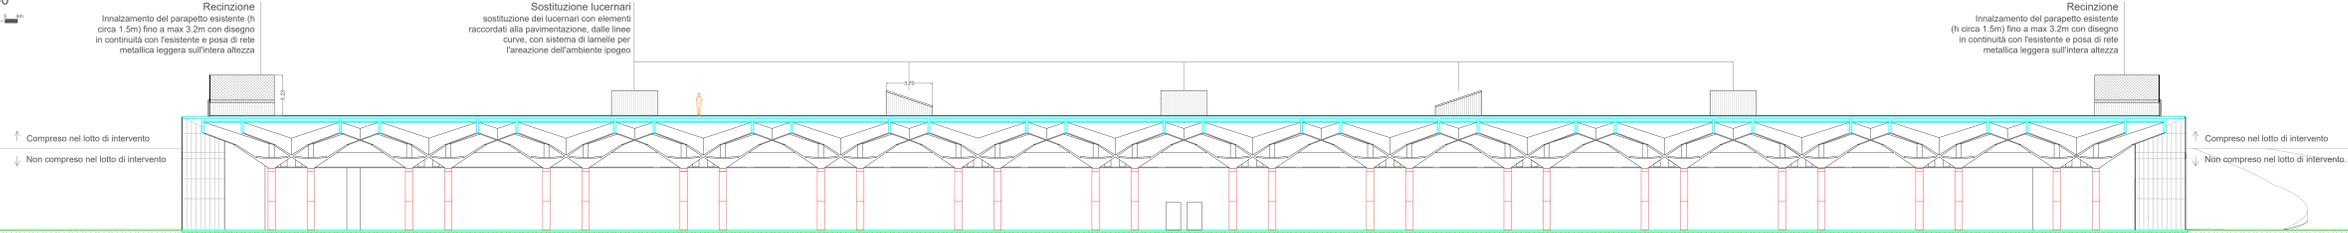

Pianta
Scala 1:200



Sezione BB'
Scala 1:200

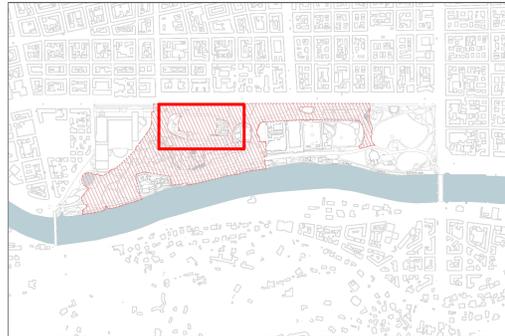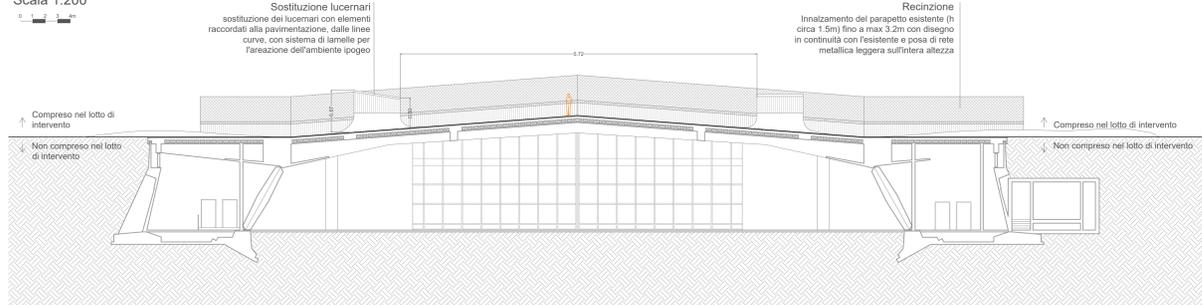

LEGENDA

BITUME COLORATO PAVIMENTAZIONE MORANDI - Tot. 8605,6 mq

- Colore marrone
Riccio 02
RGB 101,79,38
RAL 8008 (olive brown)
Tot. 1788 mq
- Colore ocra
Riccio 04
RGB 186,147,74
RAL 1024 (Olive Yellow)
Tot. 2000 mq
- Colore giallo
Riccio 07
RGB 234,198,71
RAL 1019 (Olive Yellow)
Tot. 2417,6 mq
- Colore beige
Riccio 07
RGB 239,238,229
RAL 9001 (Cream)
Tot. 2378 mq

LEGENDA INTERVENTI

- Mx Macchie colore della pavimentazione
- Lx Colore pavimentazione di raccordo con i lucernari
- Tx Tipologia lucernari

SCR PIEMONTE S.p.A.
Società di Consulenza Regione Piemonte
Corso Morandi 10 - 10122 Torino
Tel +39 011 6548311 - Fax +39 011 6494645

DIREZIONE OPERE PUBBLICHE

SCR PIEMONTE S.p.A.		CITTA' DI TORINO	
PROGETTO ESECUTIVO			
DUP C13D21002930001		TITOLO INTERVENTO "TORINO, IL SUO PARCO, IL SUO FIUME: MEMORIA E FUTURO" INTERVENTI DI RIQUALIFICAZIONE E RECUPERO AREE VERDI DEL PARCO DEL VALENTINO	
CODICE OPERA 22043D02		TITOLO TAVOLA PROGETTO - COPERTURA PAD.5 - MORANDI	
Tavola n. 403		AREA PROGETTUALE ARCHITETTURA	
DATA 01 DICEMBRE 2023	SCALA VARIE	FORMATO ELABORATO AB	
FORMATO ELABORATO AB		CODICE GENERALE ELABORATO 22043D02[0][0][E][AH][00][AE][403]0	
NOME FILE 22043D02_0_0_E_AH_00_AE_403_0			
VERSIONE 0	DATA 01 dicembre 2023	DESCRIZIONE Prima redazione	
RTP PROGETTAZIONE AGSP AGSP - ASSOCIATI GENERALISTI Via Genova 10 - 10122 Torino m14 ASSOCIATI GENERALISTI Via Genova 10 - 10122 Torino		TIMBRI - FIRME Responsabile del progetto: Arch. Paolo Palmulli Responsabile progetto architettonico: Arch. Antonio Troisi	
RTI ESECUZIONE ALPI CONSORZIO STABILE ALPI, s.r.l. Via Genova 10 - 10122 Torino		ORGANISMO DI CONTROLLO SCR PIEMONTE S.P.A. Progetto Costruzione Qualità PCQ S.r.l. Responsabile di commessa: Ing. Nicola TORCIANTI	
ORGANISMO DI CONTROLLO SCR PIEMONTE S.P.A. Progetto Costruzione Qualità PCQ S.r.l. Responsabile di commessa: Ing. Nicola TORCIANTI		S.C.R. PIEMONTE S.P.A. Responsabile del Procedimento: Dott. Davide Ceraso	

Questo elaborato è il prodotto della Società di Consulenza Regione Piemonte S.p.A. Qualsiasi divulgazione o riproduzione anche parziale, deve essere espressamente autorizzata S.C.R. Piemonte S.p.A.