PIANTA DELLA STRUTTURA COMPLESSIVA Scala 1:50

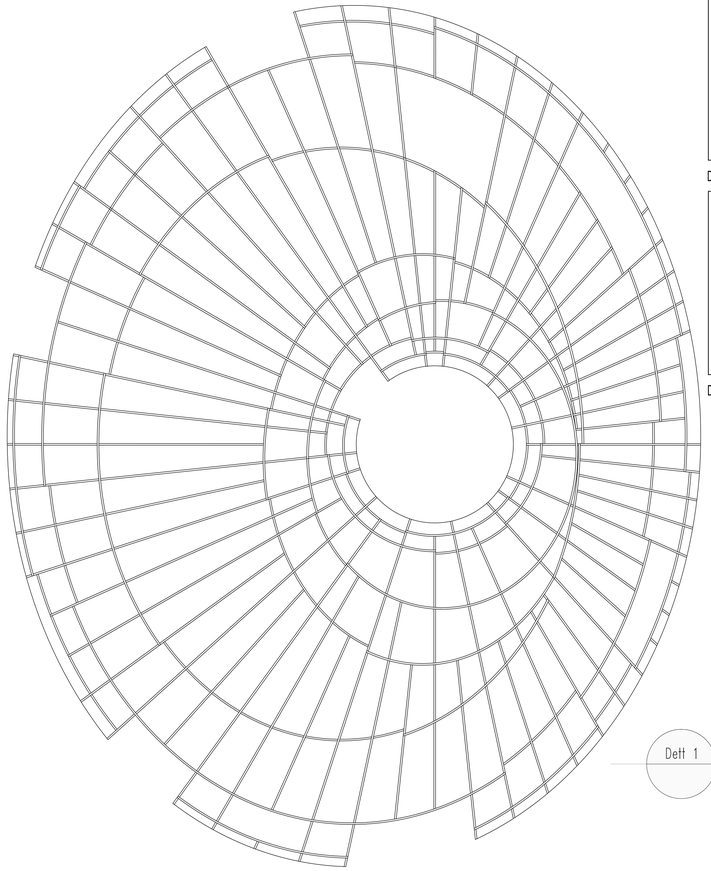

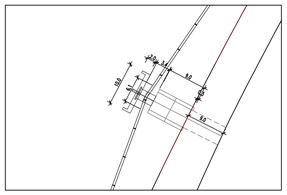

DETT. 1 Giunto Scala 1:5

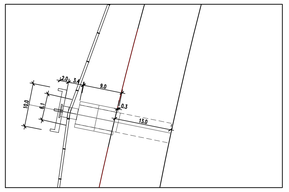

DETT. 2 Giunto Scala 1:5

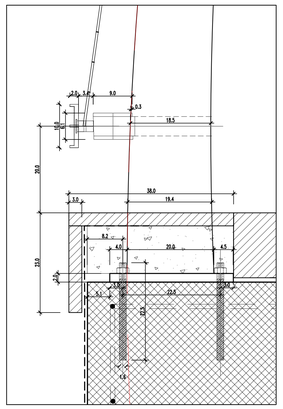

DETT. 3 Giunto Scala 1:5

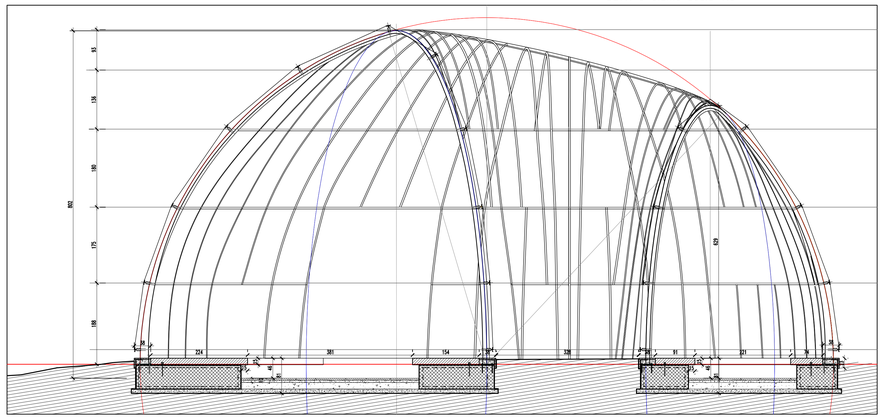

SEZIONE AA scala 1:50

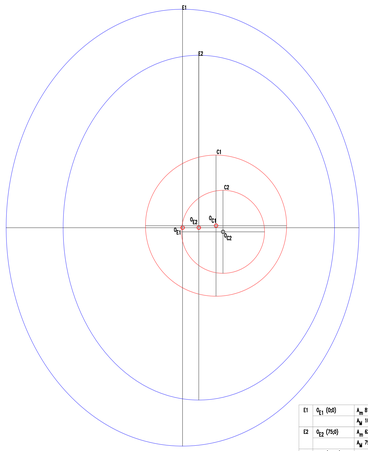

E1	a_{E1} (Ed)	A_{E} 814 cm
		A_{E} 1009 cm
E2	a_{E2} (Yi,d)	A_{E} 627 cm
		A_{E} 796 cm
C1	a_{C1} (Ydy,d)	r_{C1} 325 cm
C2	a_{C2} (Ydz;-Yd)	r_{C2} 325 cm

TRACCIATO REGOLATORE SULLA SEZIONE AA E SULLA PIANTA Scala 1:100

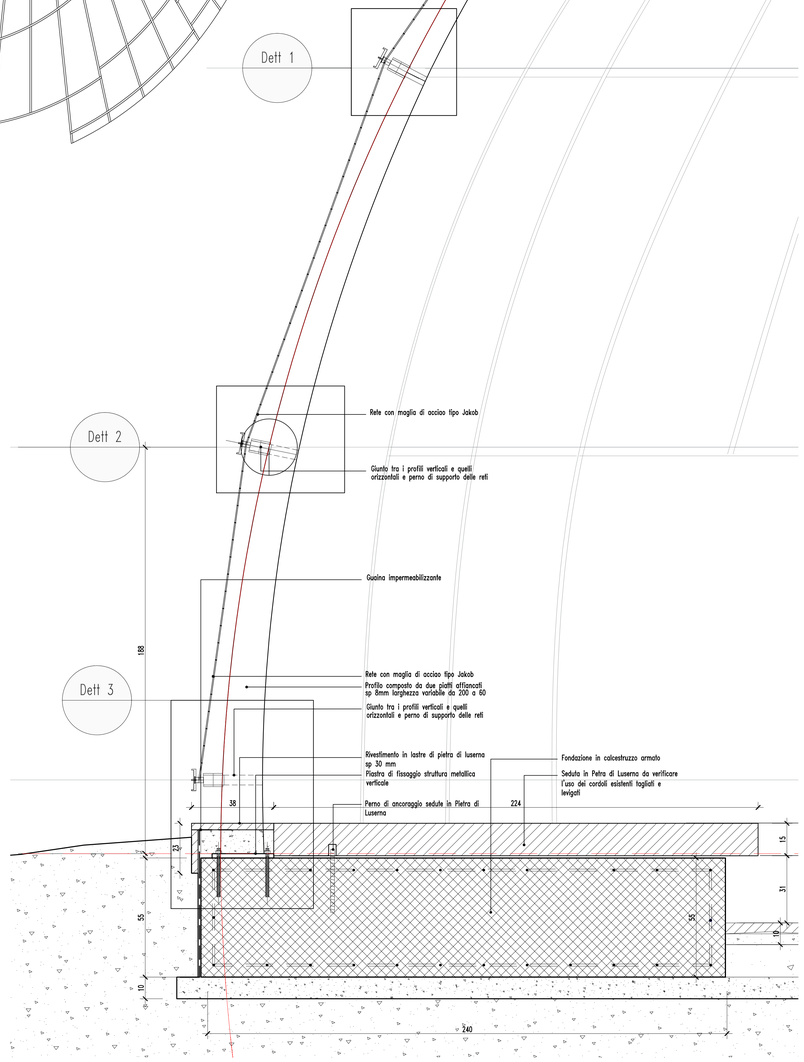

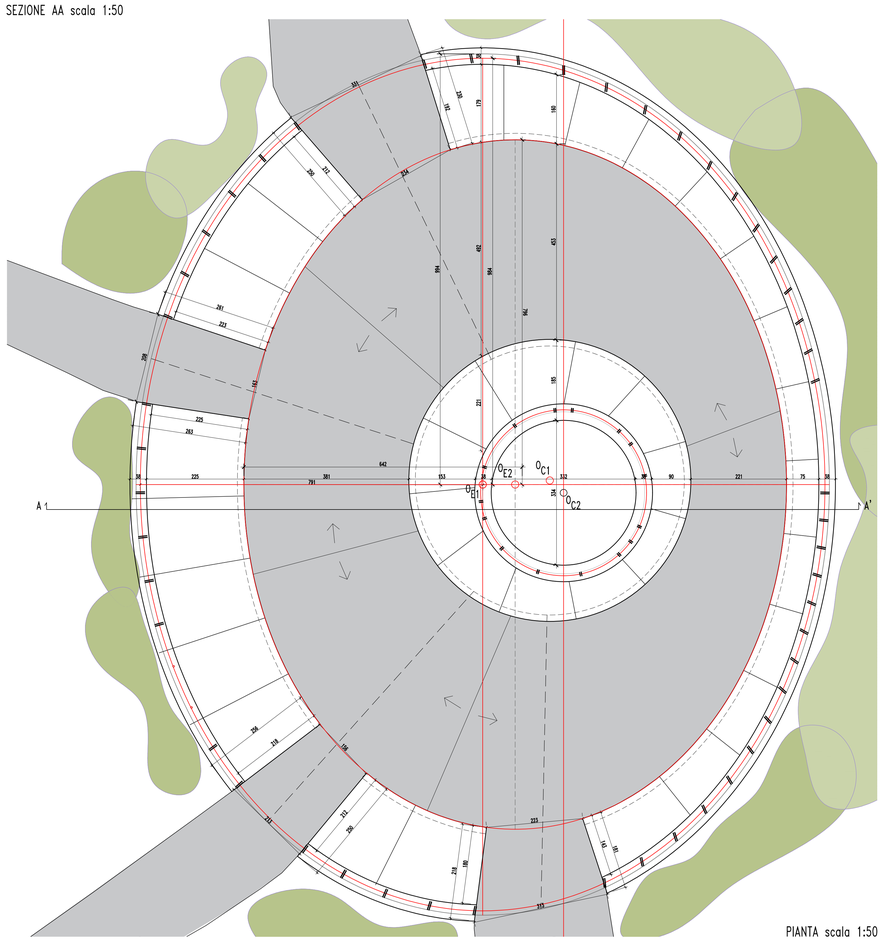

PIANTA scala 1:50

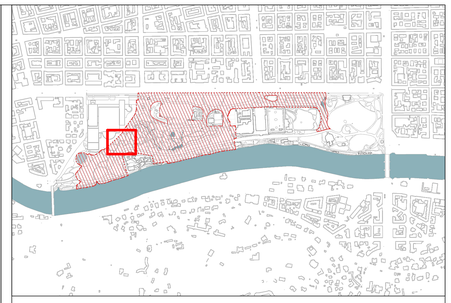

S.C.R. PIEMONTE S.p.A.
Società di Committenza Regione Piemonte
corso Marconi 10 - 10125 Torino
tel +39 011 6548311 - fax +39 011 6694665

DIREZIONE OPERE PUBBLICHE

SCR PIEMONTE S.p.a.	CITTA' DI TORINO
LIVELLO PROGETTUALE: PROGETTO ESECUTIVO	
CUP: C13D21002930001 / CODICE OPERA: 22043D02	TITOLO INTERVENTO: "TORINO, IL SUO PARCO, IL SUO FIUME: MEMORIA E FUTURO" INTERVENTI DI RIQUALIFICAZIONE E RECUPERO AREE VERDI DEL PARCO DEL VALENTINO
Tavola n. 406	TITOLO TAVOLA: PE - PROGETTO CUPOLA DEL ROSETO - DETTAGLI
DATA: 01 DICEMBRE 2023 / SCALA: VARIE	AREA PROGETTUALE: ARCHITETTURA
FORMATO ELABORATO: A0	CODICE GENERALE ELABORATO: 22043D02_0_0_E_AH_00_BC_406_0
NOME FILE: 22043D02_0_0_E_AH_00_BC_406_0.pdf	

VERSIONE	DATA	DESCRIZIONE
0	01 dicembre 2023	Prima redazione

RTP PROGETTAZIONE
AGAP2 — AGAP grancasale srl (mandataria) via Savoia 50 20144 Milan - Italy
m+s ASSOCIATI (mandante) Via Benedetto Marcello 10, 20124 Milano

RTI ESECUZIONE
ALPI — CONSORZIO STABILE A.L.P.I. scarl Viale Rimembranze 26 - 20046 Lainate (MI)

TIMBRI - FIRME
Responsabile del progetto: Arch. Paolo Palmulli
Responsabile progetto architettonico: Arch. Antonio Troisi

ORGANISMO DI CONTROLLO
Progetto Costruzione Qualità PCQ S.r.l.
Responsabile di commessa: Ing. Nicola TORCIANTI

S.C.R. PIEMONTE S.P.A.
Responsabile del Procedimento: Dott. Davide Ceraso

Questo elaborato è di proprietà della Società di Committenza Regione Piemonte S.p.A. Qualsiasi divulgazione o riproduzione anche parziale, deve essere espressamente autorizzata.
S.C.R. Piemonte S.p.A.